



平面図 S=1/1000
(芥附海部線)

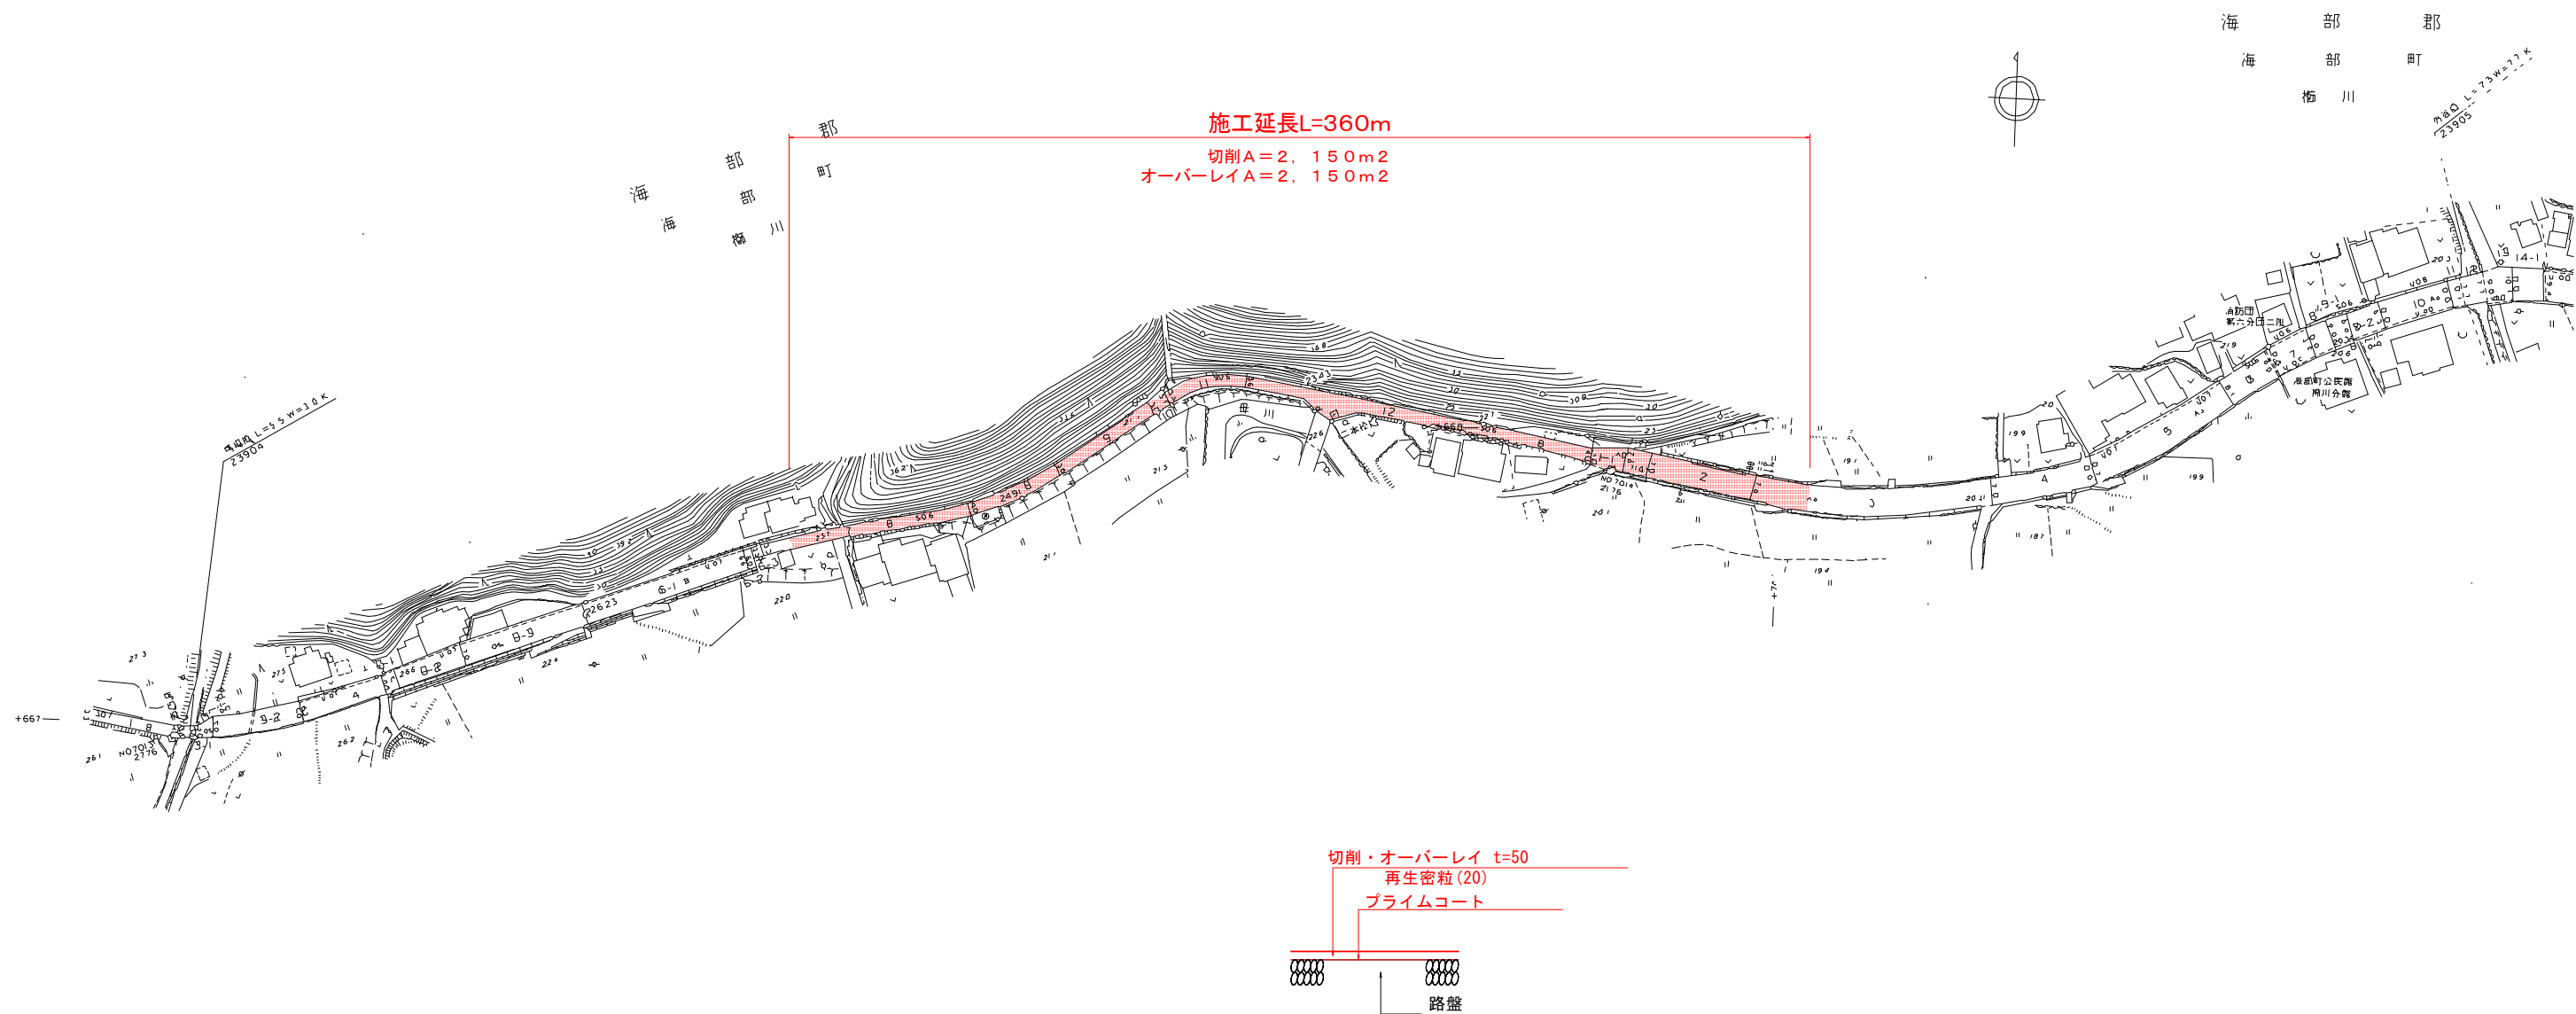

実施設計図面			
工 事 名	R8波土 芥附海部線他 海・棚川他 舗装工事		
路線名等	(一) 芥附海部線他		
工事箇所	海部郡海陽町棚川他		
図 面 名	平面図		
縮 尺	図 示	図面番号	1 / 2
会 社 名			
事業者名	徳島県美波県土整備事務所		

平面図 S=1/1000
(日和佐港線)

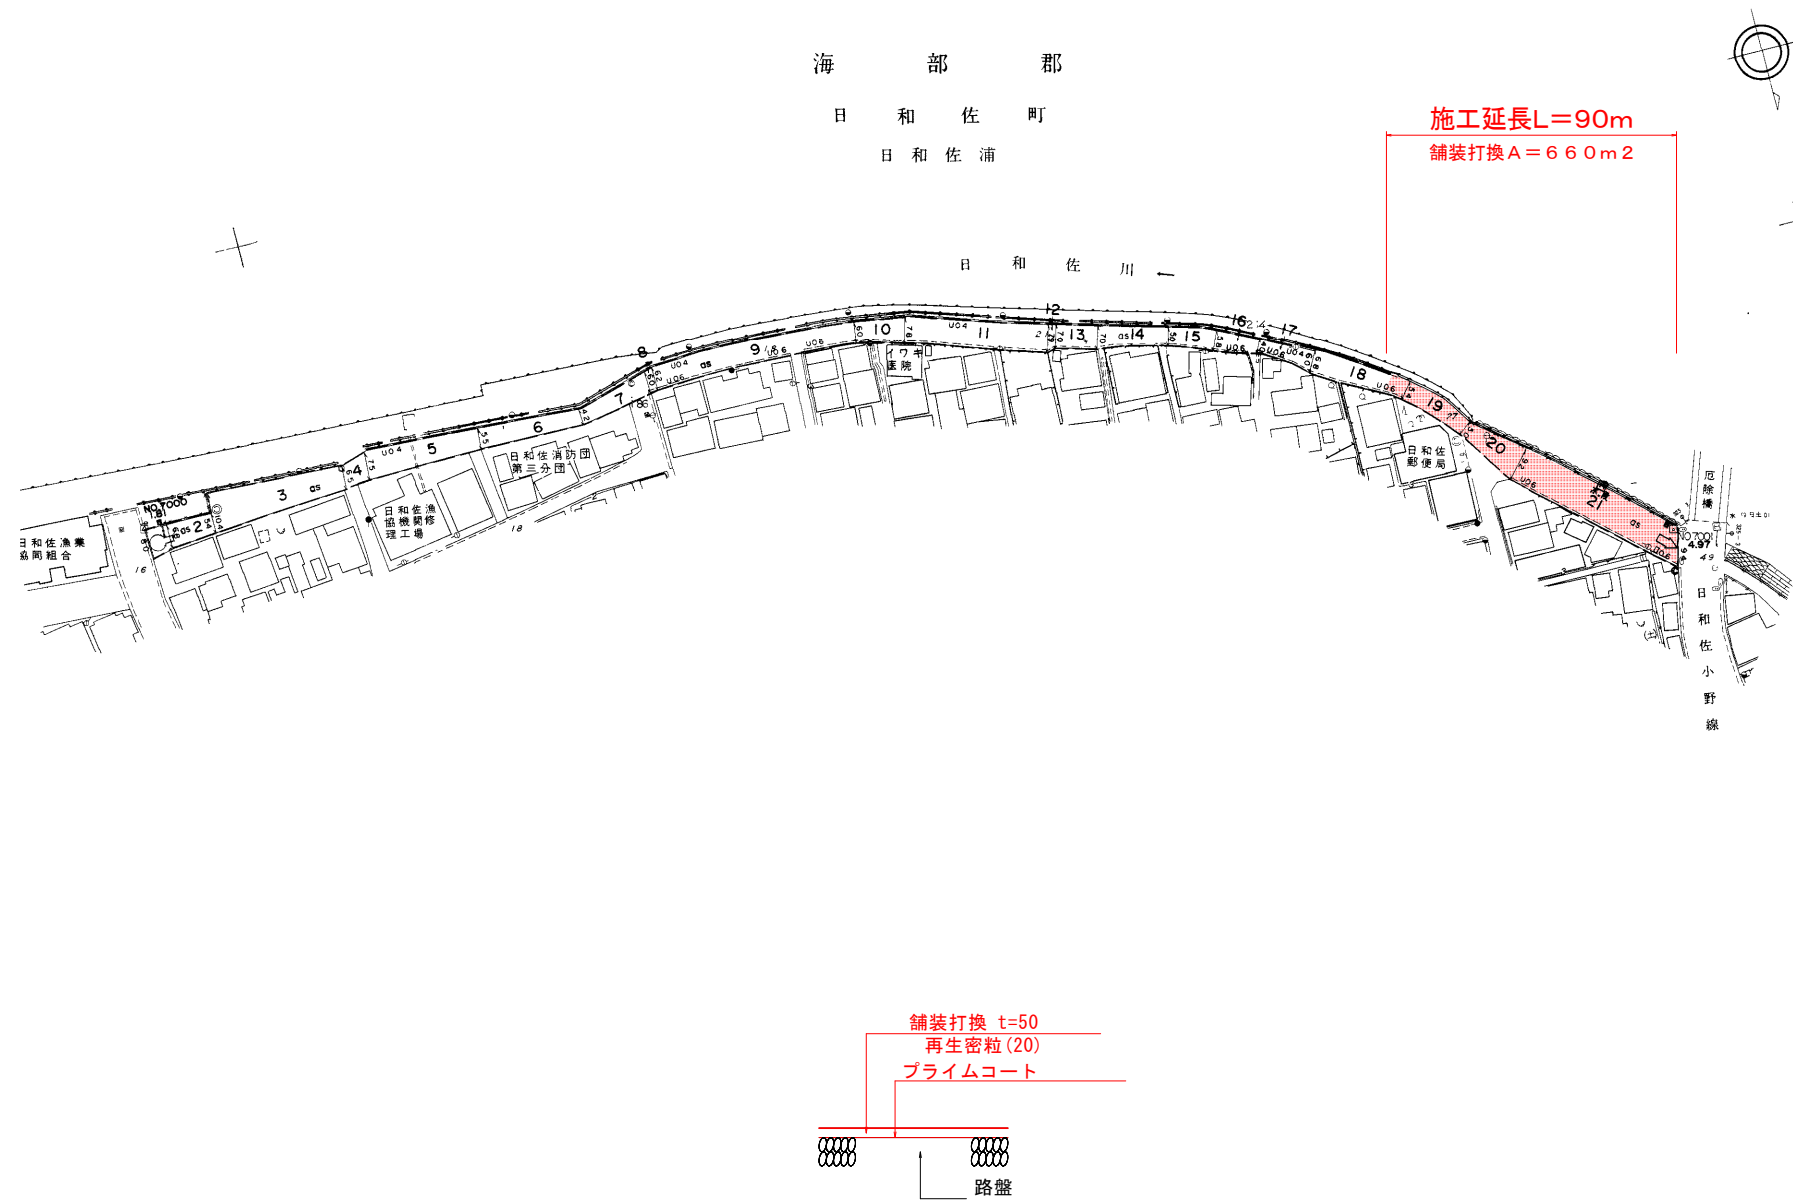

実施設計図面			
工 事 名	R8波土 芥附海部線他 海・棚川他 舗装工事		
路線名等	(一) 芥附海部線他		
工事箇所	海部郡海陽町棚川他		
図 面 名	平面図		
縮 尺	図 示	図面番号	2 / 2
会 社 名			
事業者名	徳島県美波県土整備事務所		