

平 面 図

S=1:1000


阿 南 市

細 野 町 谷 尻




施工延長 L=250.0m

側溝修繕 L=250m

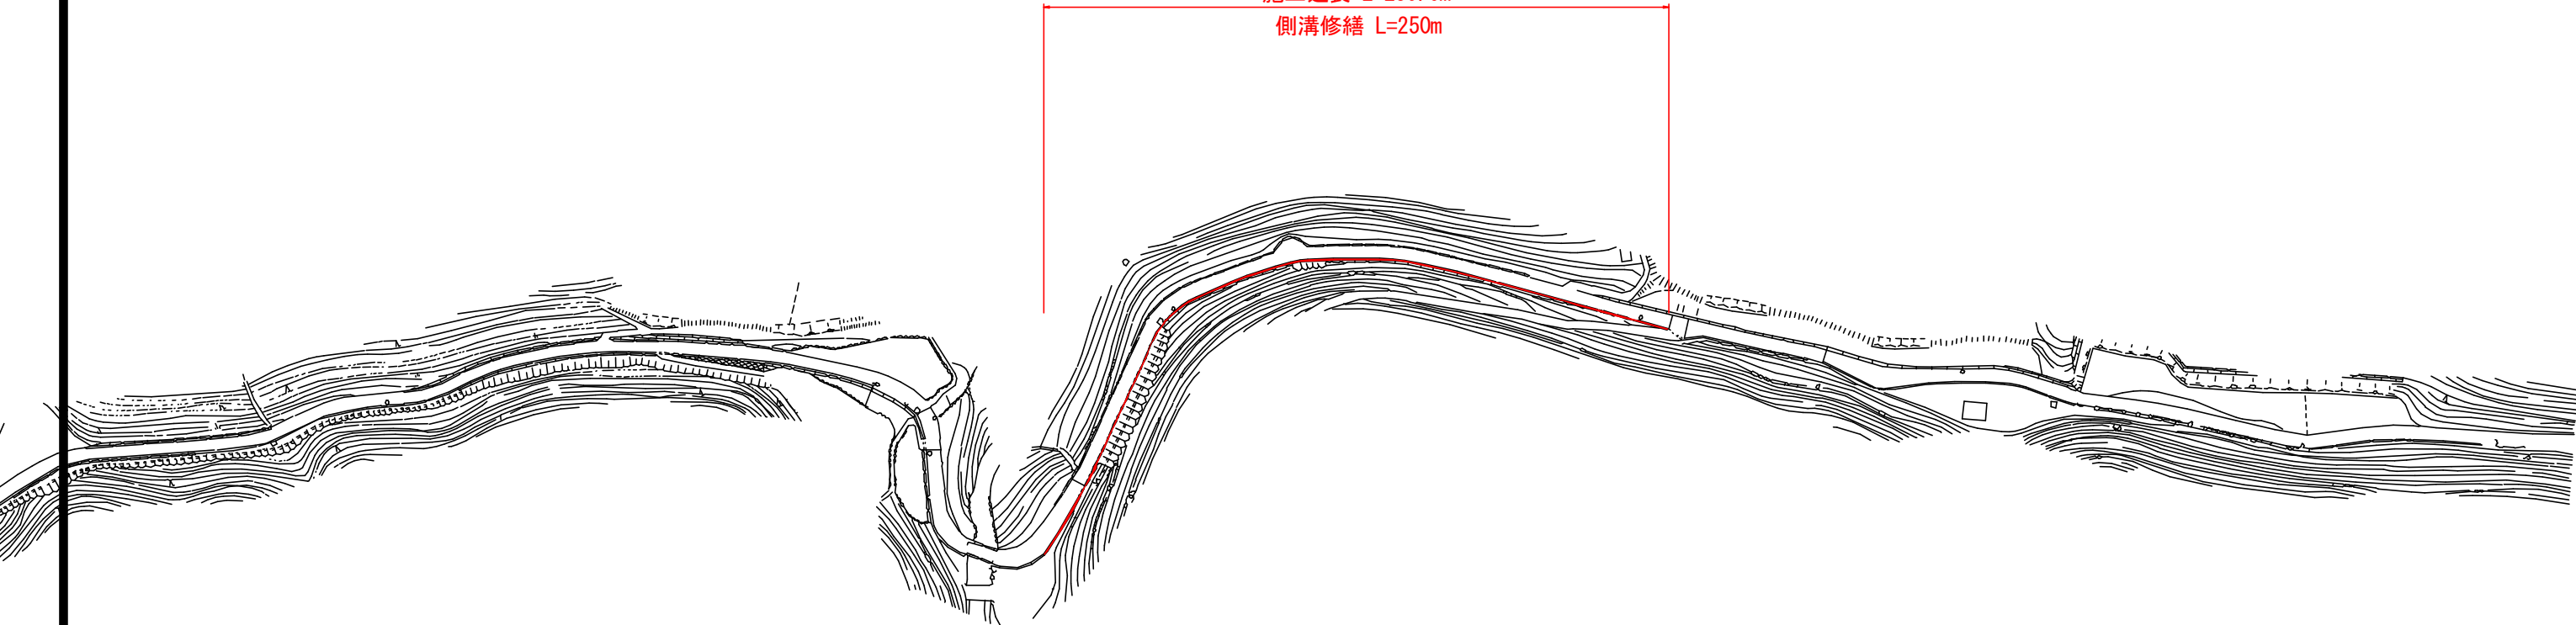

側溝修繕 断面図S=1/30

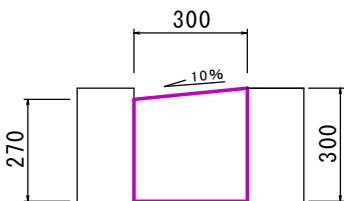

A=0.09m²

数量総括表

名 称	算 式	数 量
コンクリート	250×0.09	22.5 m ³
目地材	22.5/10	2.25 m ²
側溝清掃		250.0 m

実施設計図面

工 事 名	R 8 阿 土 和食勝浦線 阿 南 ・ 細 野 側溝修繕工事		
路線名等	和食勝浦線		
工事箇所	阿南市細野町谷尻		
図 面 名	平面図		
縮 尺	図 示	図面番号	1 / 1
会 社 名			
事業者名	徳島県阿南県土整備事務所		