照明柱構造図(参考)

S=図示

子ども広場１

取付可能ポール寸法

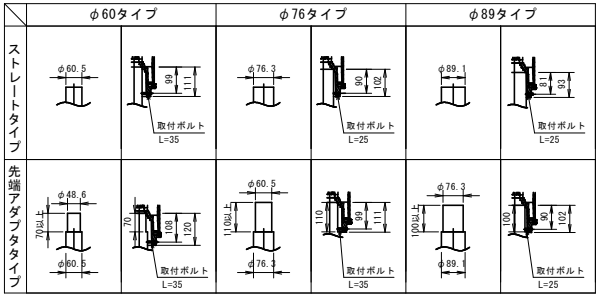

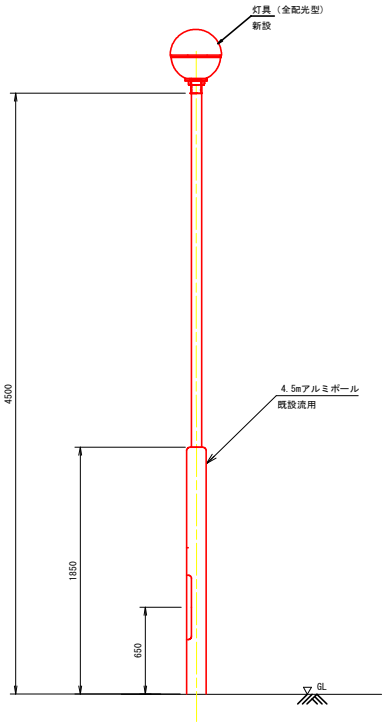

照明柱詳細図 S=1:20

※ポールは基礎を再使用する

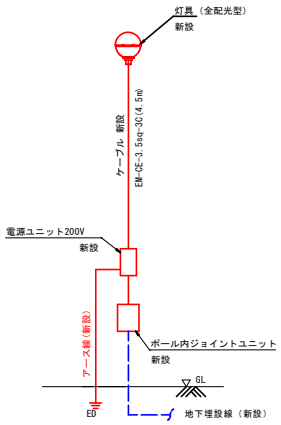

ポール内結線図 S=NON

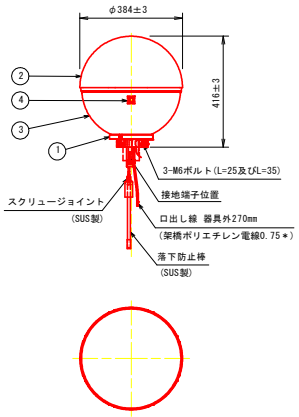

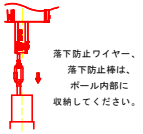

定格電圧	100V	200V	242V
消費電力	46.6W	47.6W	48.6W
入力電流	0.469A	0.247A	0.215A

部番	部品名	材質・材厚	数量	備 考
1	本体	アルミダイカスト	1	
2	天板	アルミダイカスト	1	
3	グローブ	アクリル	1	
4	LED		4	昼白色 (5000K Ra70) 器具光束 6700Lm相当

灯具詳細図(参考) S=1:20

参考図

工 事 名	R８徳土　日峯大神子広域公園 徳・大原　照明灯工事（２）		
路線名等	日峯大神子広域公園		
工事個所	徳島市大原町大神子(第2分割)		
図 面 名	照明柱構造図(参考)(子ども広場1)		
縮　　尺	図示	図面番号	1 / 2
会 社 名			
事業者名	徳島県土整備事務所		

撤去照明柱構造図(参考)　S=1：20

子ども広場１

灯具 姿図(参考) S=NON
撤去

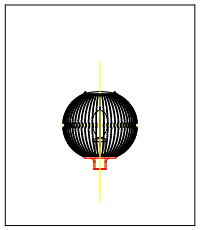

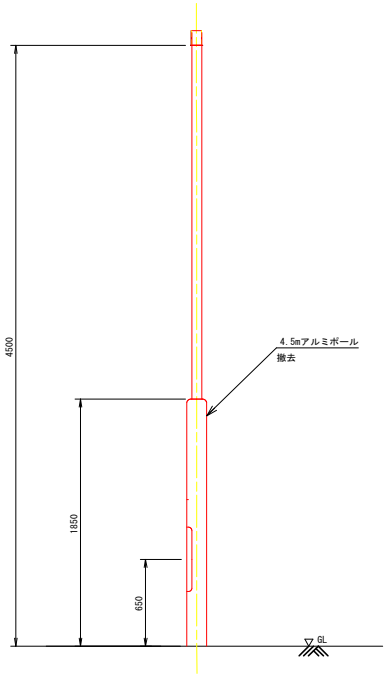

照明柱詳細図 S=1:20

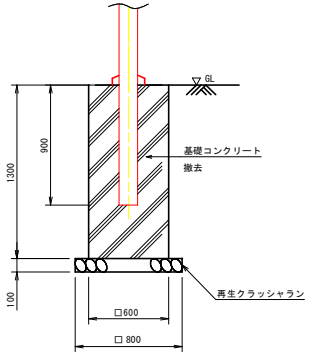

基礎詳細図(参考) S=1:20

※注記※
基礎サイズは、過年度設計を参考としているが、
現地を優先すること。

参考図

工事名	Ｒ８徳土　日峯大神子広域公園 徳・大原　照明灯工事（２）		
路線名等	日峯大神子広域公園		
工事個所	徳島市大原町大神子(第2分割)		
図面名	撤去照明柱構造図(参考)(子ども広場1)		
縮尺	1：20	図面番号	2 / 2
会社名			
事業者名	徳島県土整備事務所		