


護岸工正面図

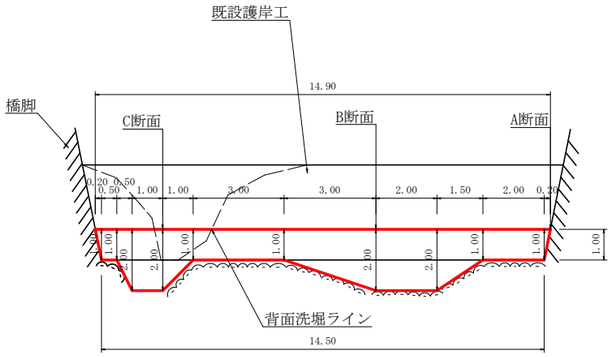


谷止工 正面図

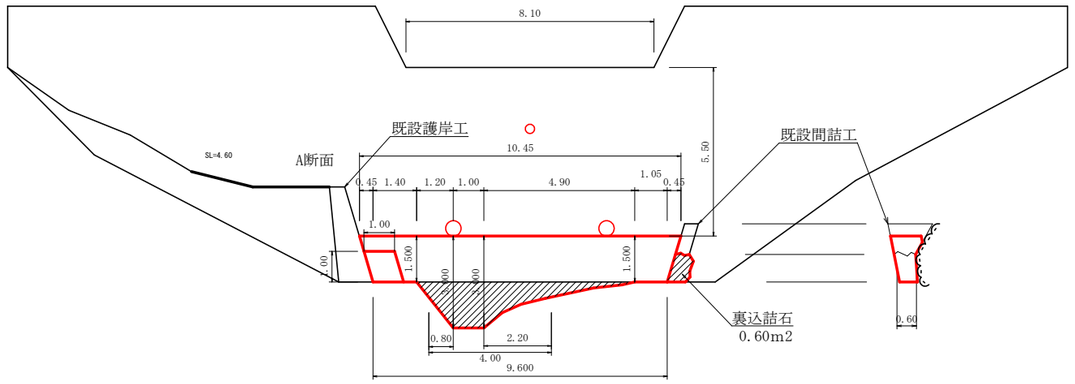


断　面　図

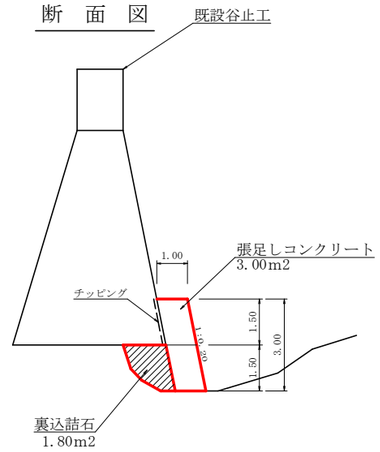

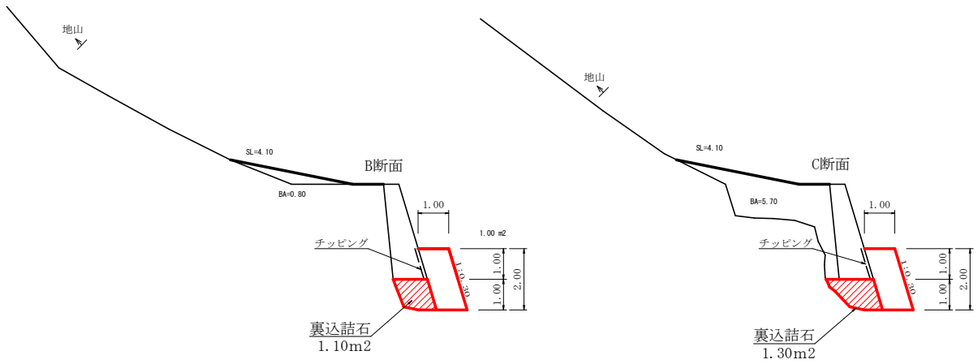

位置図　S=1/3,000

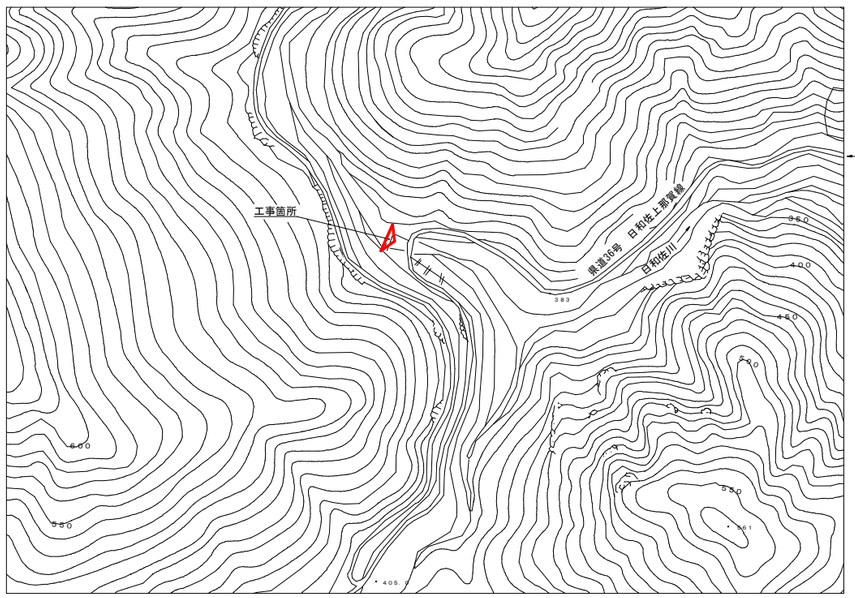

谷止工張足しコンクリート

0.50×(10.45+9.60)×1.50×1.00	=	15.04	
0.50×(0.00+1.50)×1.20×1.00	=	0.90	
0.50×(1.50+1.50)×1.00×1.00	=	1.50	
0.50×(1.50+0.00)×4.90×1.00	=	3.68	
Σ	=	21.12	m3

谷止工型枠

0.50×(10.45+9.60)×1.50	=	15.04	
0.50×(0.00+1.50)×1.20	=	0.90	
0.50×(1.50+1.50)×1.00	=	1.50	
0.50×(1.50+0.00)×4.90	=	3.68	
Σ	=	21.12	
21.12 × 1.02	=	21.54	m2

谷止工裏込詰石

0.50×(0.00+1.80)×1.20	=	1.08	
0.50×(1.80+1.80)×1.00	=	1.80	
0.50×(1.80+0.00)×4.90	=	4.41	
Σ	=	7.29	m3

足場工（単管傾斜）

0.50×(2.00+3.00)×0.80	=	2.00	
0.50×(3.00+3.00)×1.00	=	3.00	
0.50×(3.00+2.00)×2.20	=	5.50	
Σ	=	10.50	
10.50 × 1.02	=	10.71	m

谷止工チッピング（接着面）

0.50×(10.45+9.60)×1.50×1.020	=	15.34	m2

護岸工張足しコンクリート

0.50×(14.90+14.50)×1.00×1.00	=	14.70	
0.50×(0.00+1.00)×1.50×1.00	=	0.75	
0.50×(1.00+1.00)×2.00×1.00	=	2.00	
0.50×(1.00+0.00)×3.00×1.00	=	1.50	
0.50×(0.00+1.00)×1.00×1.00	=	0.50	
0.50×(1.00+1.00)×1.00×1.00	=	1.00	
0.50×(1.00+0.00)×0.50×1.00	=	0.25	
Σ	=	20.70	m3

護岸工型枠

0.50×(14.90+14.50)×1.00	=	14.70	
0.50×(0.00+1.00)×1.50	=	0.75	
0.50×(1.00+1.00)×2.00	=	2.00	
0.50×(1.00+0.00)×3.00	=	1.50	
0.50×(0.00+1.00)×1.00	=	0.50	
0.50×(1.00+1.00)×1.00	=	1.00	
0.50×(1.00+0.00)×0.50	=	0.25	
Σ	=	20.70	
20.70 × 1.044	=	21.61	m2

護岸工裏込詰石

0.50×(0.00+1.10)×1.50	=	0.83	
0.50×(1.10+1.10)×2.00	=	2.20	
0.50×(1.10+0.00)×3.00	=	1.65	
0.50×(0.00+1.30)×1.00	=	0.65	
0.50×(1.30+1.30)×1.00	=	1.30	
0.50×(1.30+0.00)×0.50	=	0.33	
Σ	=	6.96	m3

護岸工チッピング（接着面）

0.50×(14.90+14.50)×1.00×1.044	=	15.35	m2

間詰工裏込詰石

0.60×0.60	=	0.36	m3

集計表

箇所名	張足コンクリート	型枠	裏込詰石	足場工（単管傾斜）	チッピング
谷止工	21.12	21.54	7.29	10.71	15.34
護岸工	20.70	21.61	6.96		15.35
間詰工			0.36		
合計	41.82 m3	43.15 m2	14.61 m3	10.71掛m2	30.69 m2

当初

工事名	Ｒ８波林　県単維持　美波町大越　長寿命化工事		
路線名等	大越地区		
工事箇所	海部郡美波町大越		
図面名	平面・横断・展開図		
縮尺	１／１００	図面番号	１　／　１
会社名			
事業者名	徳島県美波農林事務所		