
橘港中浦緑地平面図　S=1/500

数　量　表

記号	作業内容	寸　法　等	備　考
①	樹木伐採	Φ200, H=3.0m	
②	枝打ち	Φ400, L=4.0m	
③	枝打ち	Φ200, L=5.0m	
④	枝打ち	Φ150, L=3.0m, N=5	
⑤	枝打ち	Φ200, L=5.0m	
⑥	枝打ち	H=8.0m, 延長L=70.0m	
⑦	枝打ち	H=6.0m, 延長L=140.0m	
⑧	樹木伐採	Φ100, H=3.0m	
⑨	樹木伐採	Φ200, H=7.0m	
⑩	樹木伐採	Φ100, H=4.0m	
⑪	樹木伐採	Φ150, H=3.0m	
ⓐ	倒木小割り	Φ250, H=2.0m	

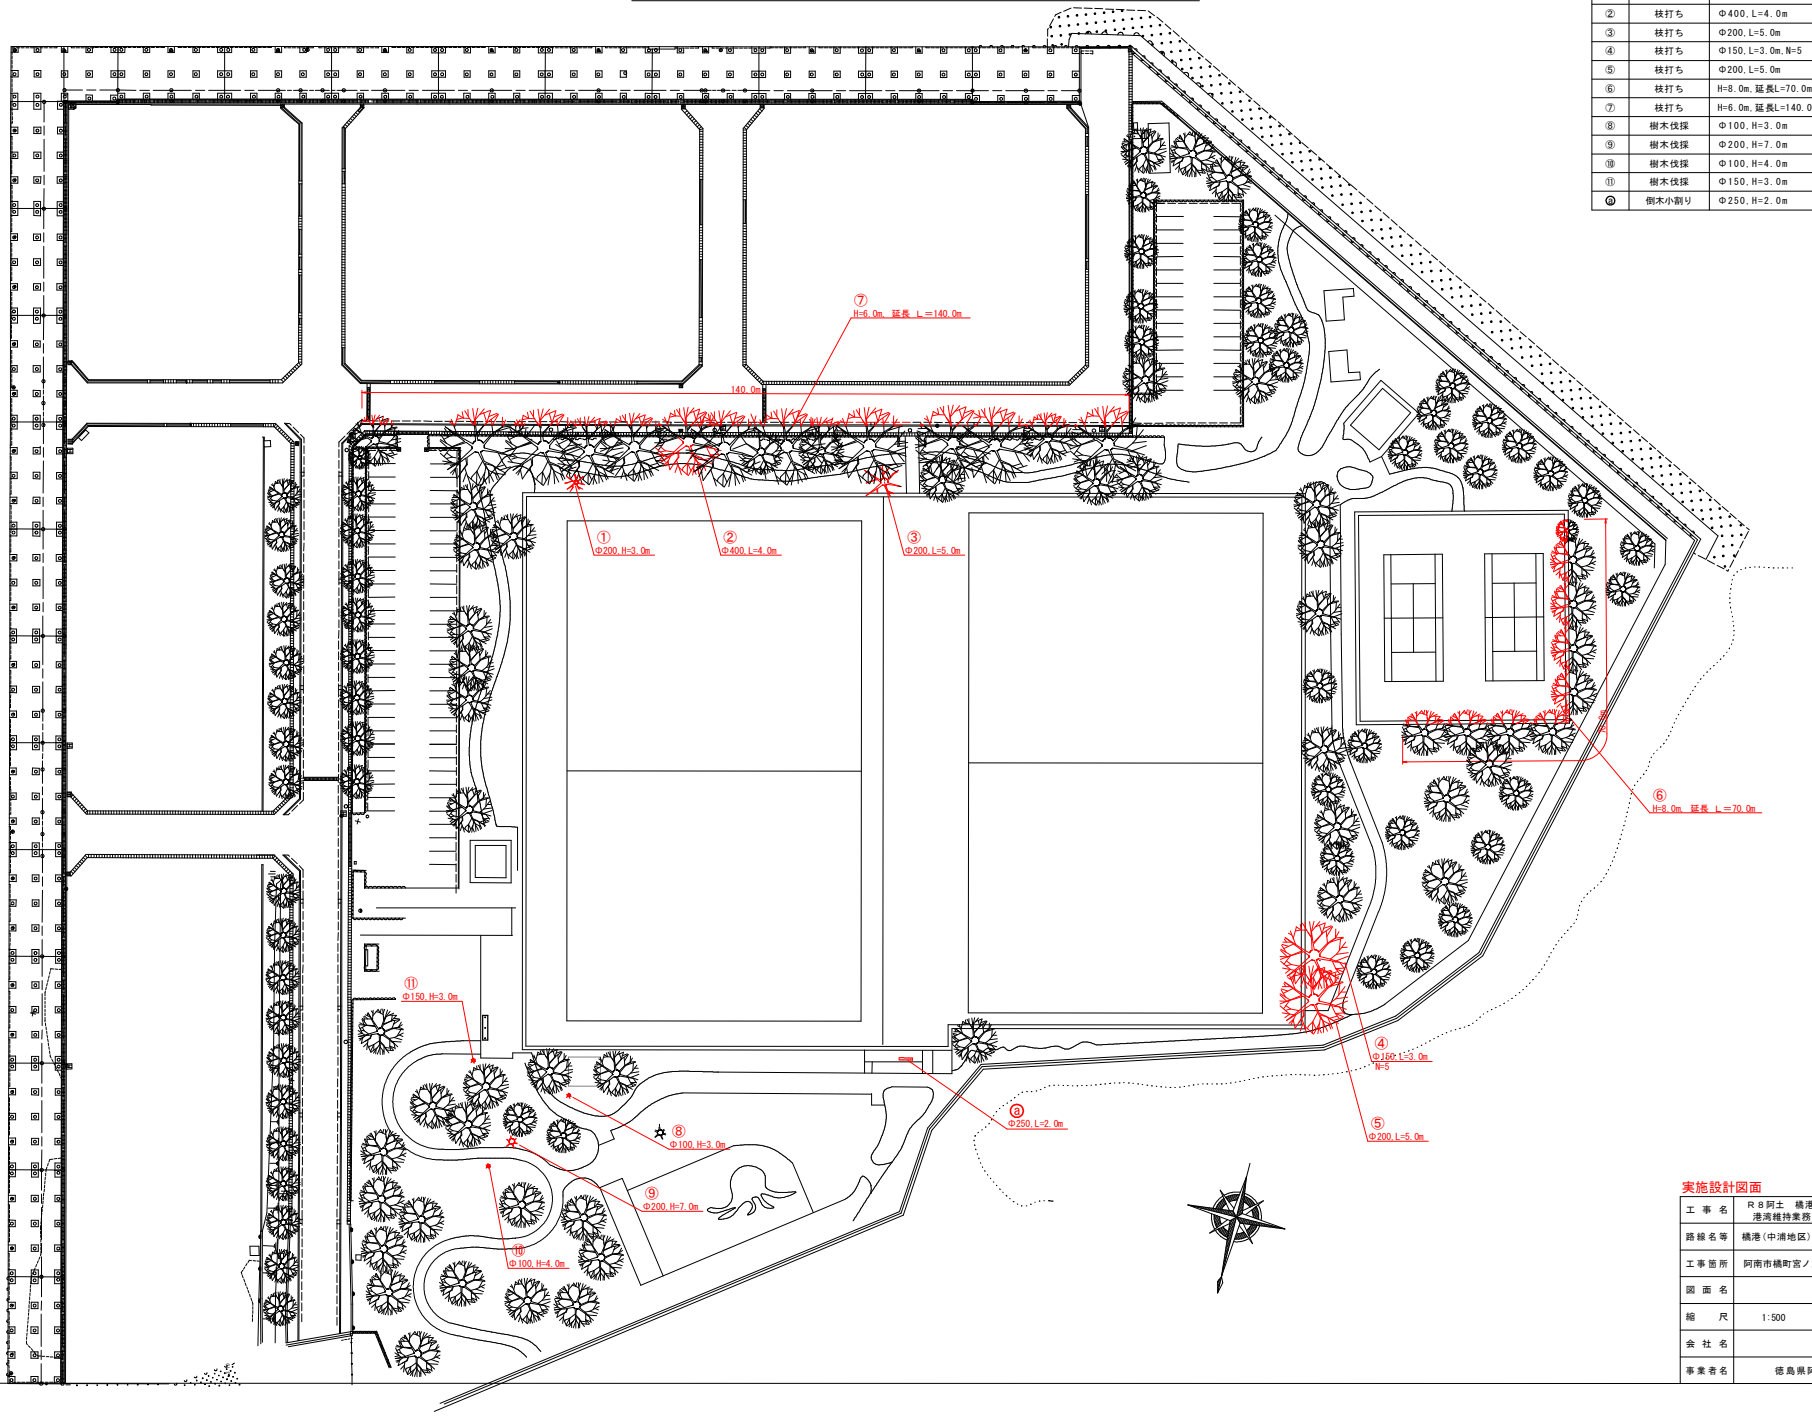

実施設計図面

工事名	R8阿土　橘港（中浦地区）　阿南・橘港湾維持業務		
路線名等	橘港（中浦地区）		
工事箇所	阿南市橘町宮ノ浜		
図面名	平　面　図		
縮　尺	1:500	図面番号	1 / 1
会社名			
事業者名	徳島県阿南県土整備事務所		