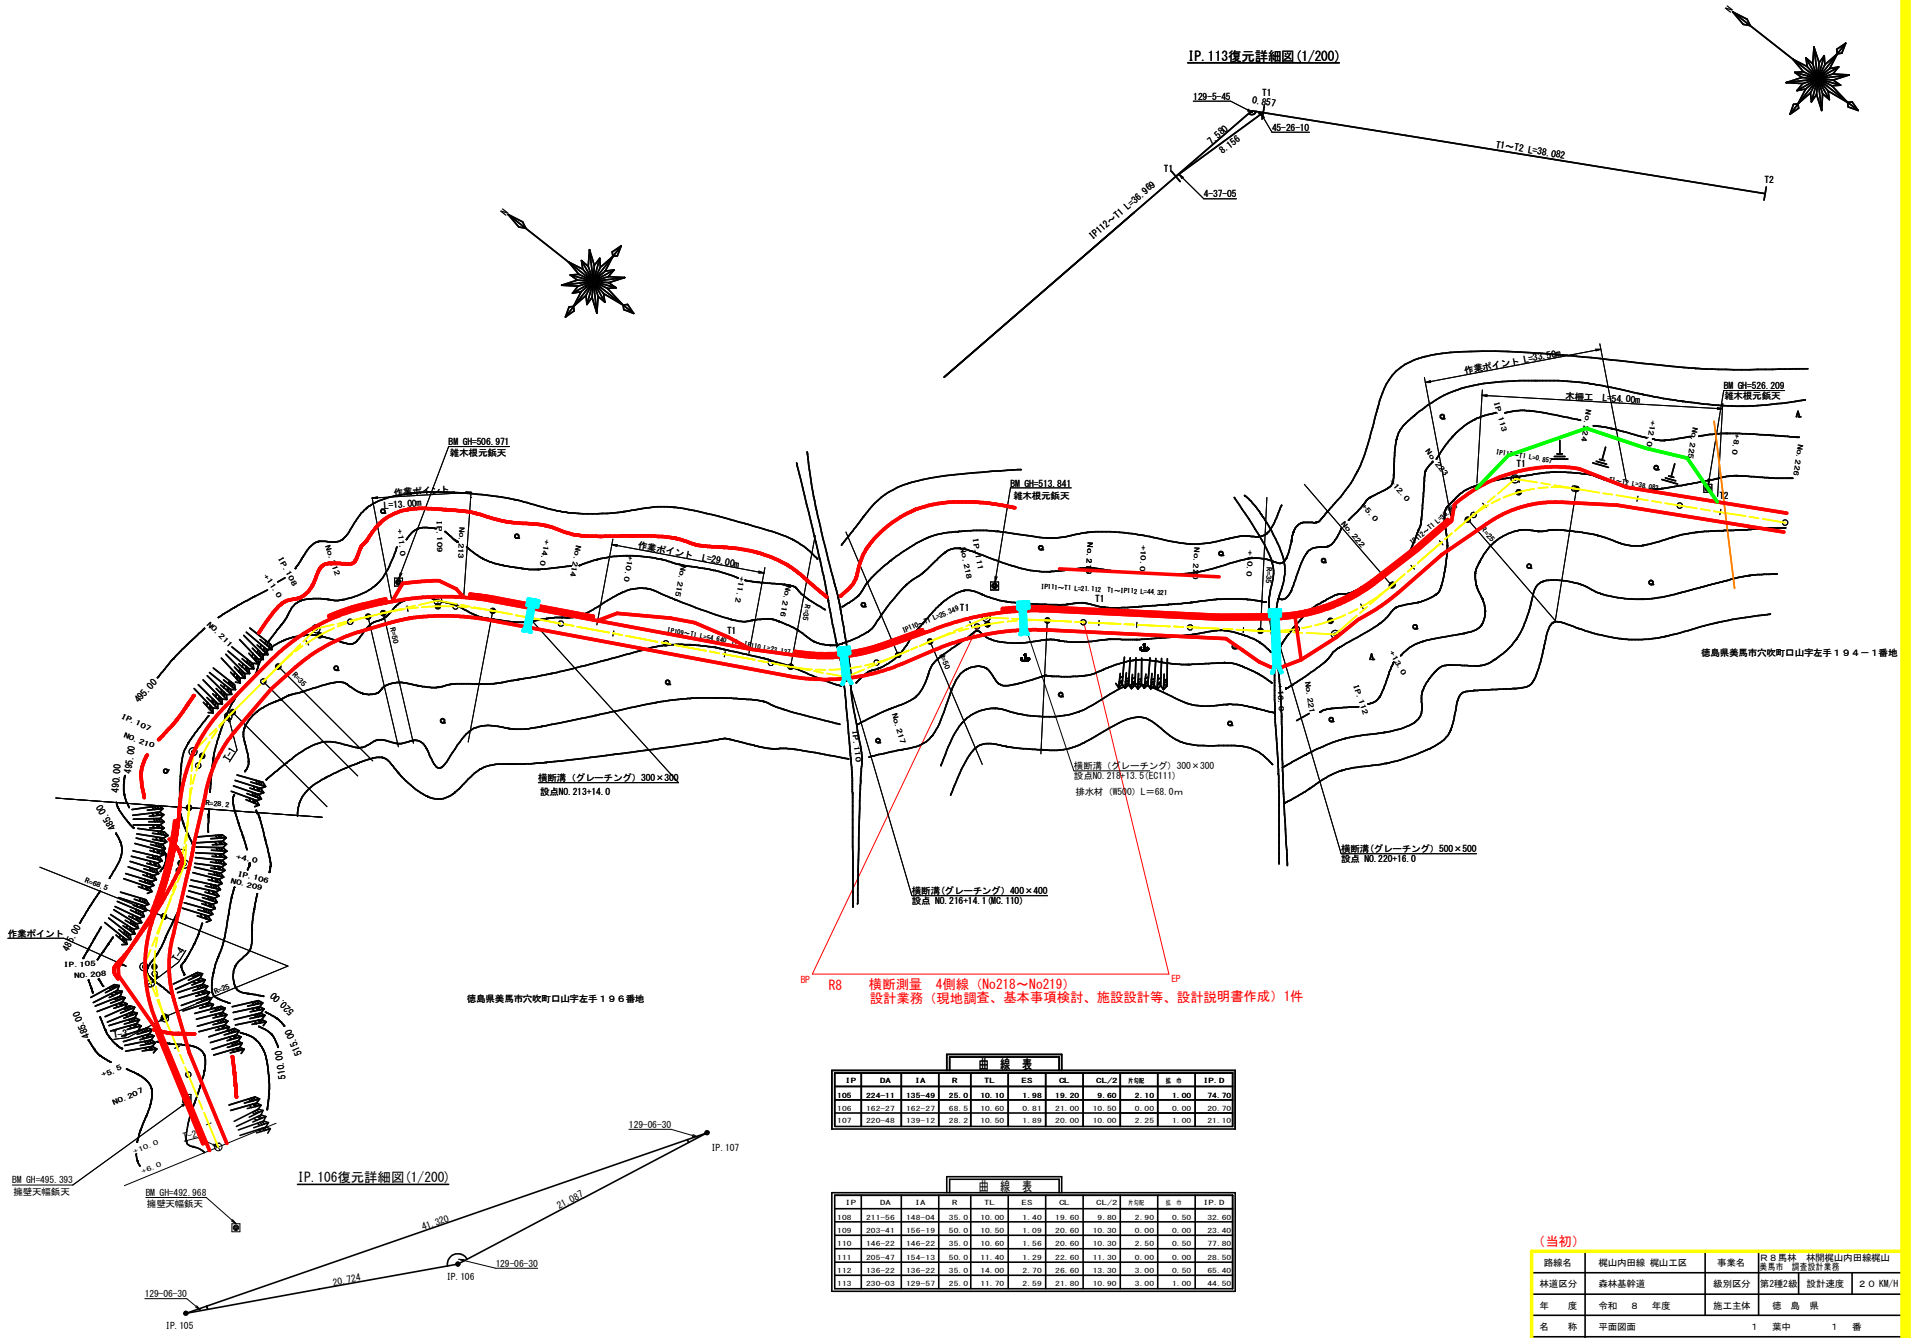


曲 線 表

IP	DA	IA	R	TL	ES	CL	CL/2	片勾配	E ㎝	IP.D
105	224-11	135-49	25.0	10.10	1.98	19.20	9.60	2.10	1.00	74.70
106	162-27	162-27	68.5	10.60	0.81	21.00	10.50	0.00	0.00	20.70
107	220-48	139-12	28.2	10.50	1.89	20.00	10.00	2.25	1.00	21.10

曲 線 表

IP	DA	IA	R	TL	ES	CL	CL/2	片勾配	E ㎝	IP.D
108	211-56	148-04	35.0	10.00	1.40	19.60	9.80	2.90	0.50	32.60
109	203-41	156-19	50.0	10.50	1.09	20.60	10.30	0.00	0.00	23.40
110	146-22	146-22	35.0	10.60	1.56	20.60	10.30	2.50	0.50	77.80
111	205-47	154-13	50.0	11.40	1.29	22.60	11.30	0.00	0.00	28.50
112	136-22	136-22	35.0	14.00	2.70	26.60	13.30	3.00	0.50	65.40
113	230-03	129-57	25.0	11.70	2.59	21.80	10.90	3.00	1.00	44.50

（当初）

路線名	梶山内田線 梶山工区	事業名	R８馬林 林開梶山内田線梶山 美馬市 調査設計業務
林道区分	森林基幹道	級別区分	第2種2級 設計速度 ２０KM/H
年 度	令和 ８ 年度	施工主体	徳 島 県
名 称	平面図面	1 葉中	1 番
施工地	徳島県 美馬市 穴吹町 口山 字 左手		
縮 尺	１／５００	図面番号	1
審査者		設計者	
測 点	NO.206+6.0 ～ NO.226		