

平 面 図

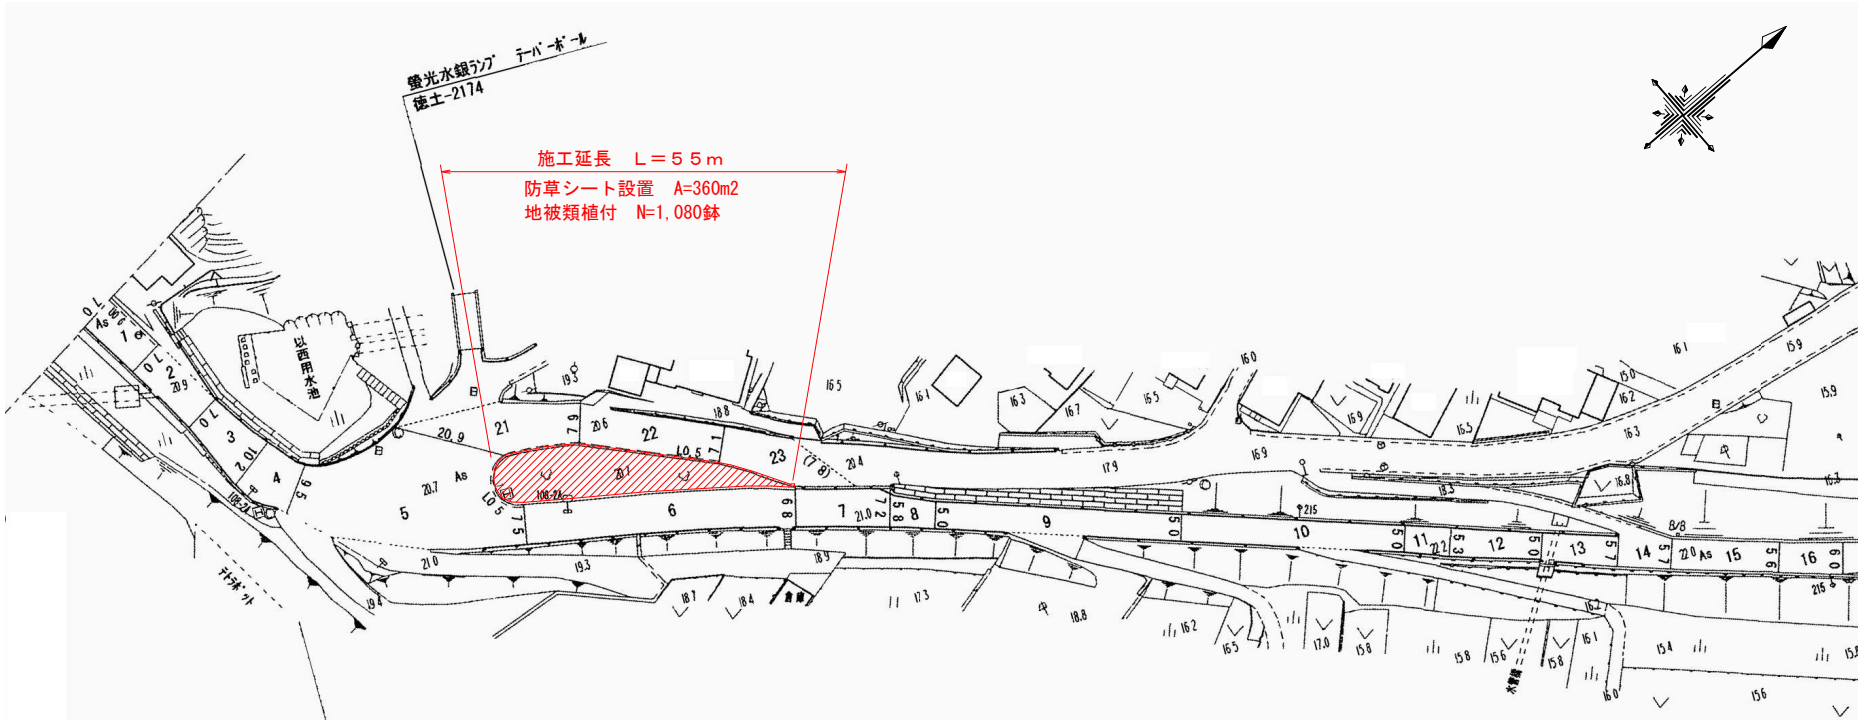

断面図

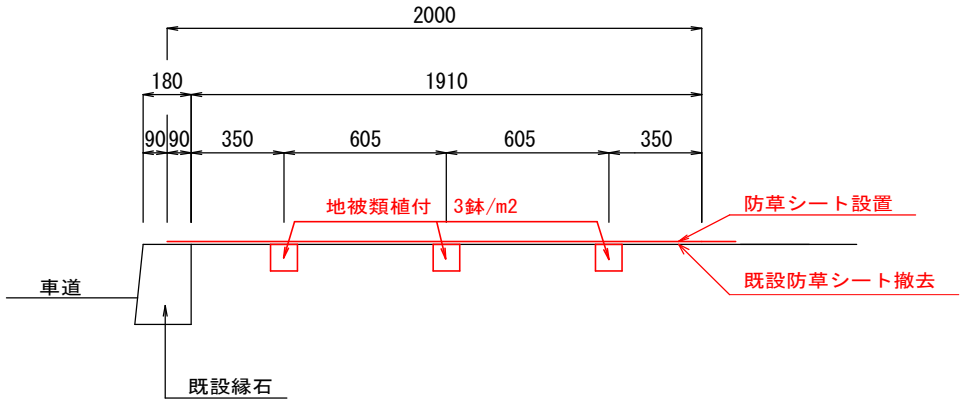

実施設計図面

工 事 名	R8徳土 鬼籠野国府線 徳・国府 防草工事
路線名等	鬼籠野国府線
工事箇所	徳島市国府町延命
図 面 名	平面図、詳細図
縮 尺	nonscale　図面番号　1 / 1
会 社 名	
事業者名	徳島県土整備事務所