
# ダム全体配置図

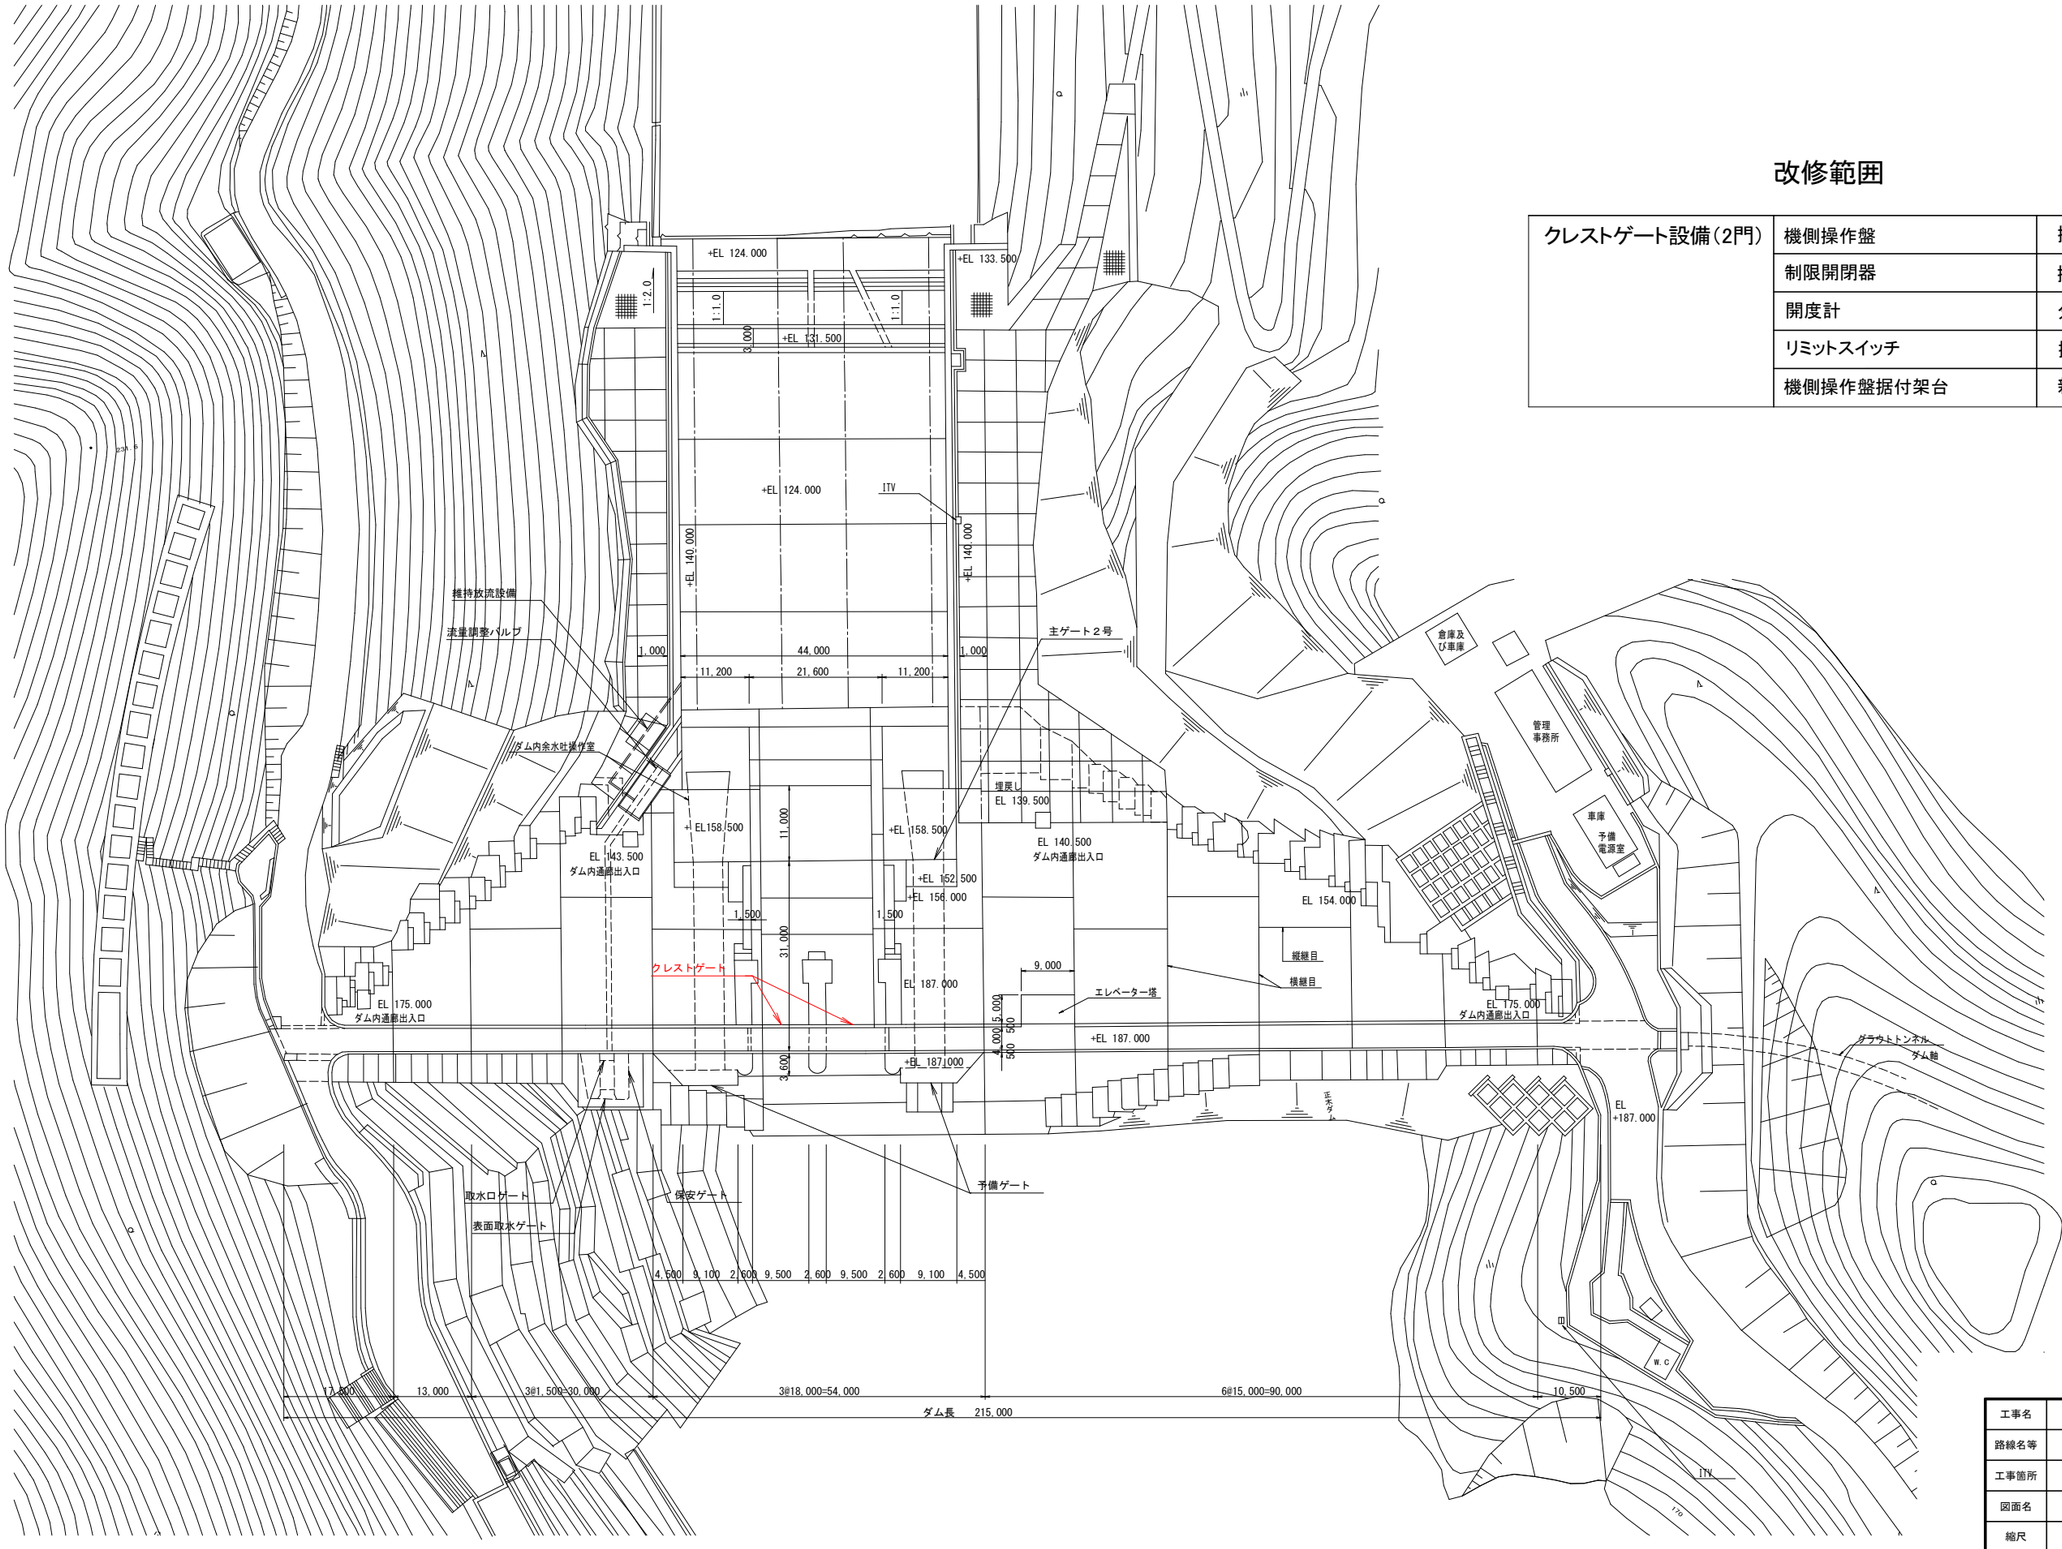


## 改修範囲


| | | |
|---|---|---|
| クレストゲート設備（2門） | 機側操作盤 | 撤去・据付 |
| | 制限開閉器 | 撤去・据付 |
| | 開度計 | 分解整備 |
| | リミットスイッチ | 撤去・取付 |
| | 機側操作盤据付架台 | 新設 |

| | | | |
|---|---|---|---|
| 工事名 | Ｒ８徳土　正木ダム　上勝・正木<br>クレストゲート設備改良工事 | | |
| 路線名等 | 正木ダム | | |
| 工事箇所 | 勝浦郡上勝町正木 | | |
| 図面名 | ダム全体配置図 | | |
| 縮尺 | 1:500 | 図面番号 | 1 |
| 会社名 | | | |
| 事業者名 | 徳島県土整備事務所 | | |


# クレストゲート　全体図

(S=1:100)

## 正　面　図

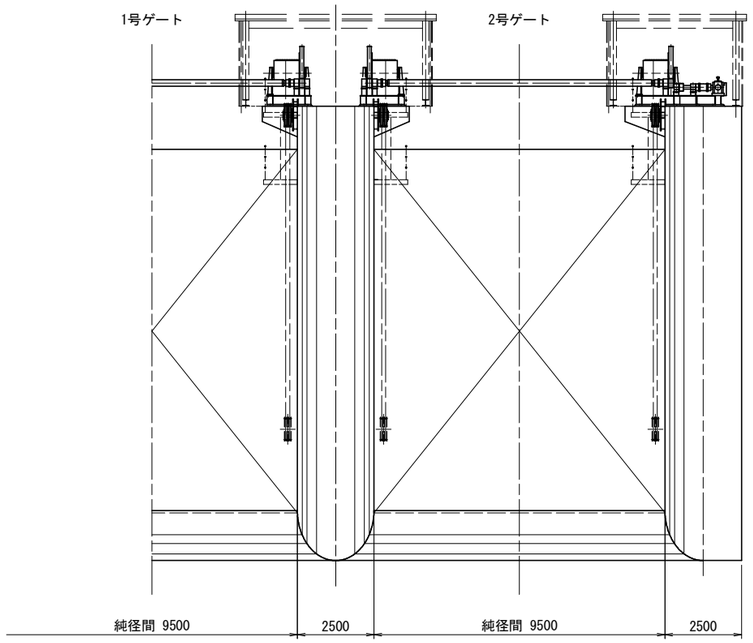



## 側　面　図

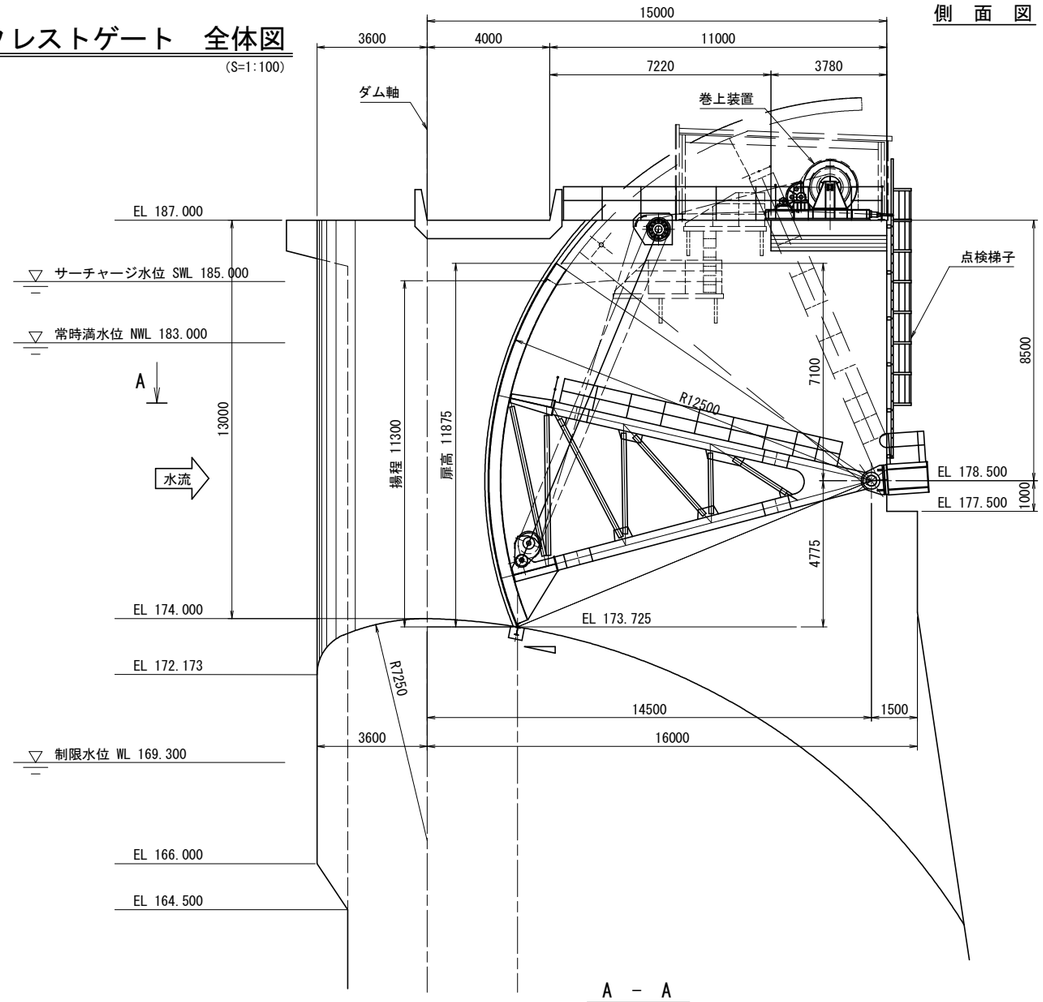



## 設　計　仕　様

| | |
|---|---|
| 形　　式 | 鋼製クレストゲート |
| 数　　量 | 2 門 |
| 純　径　間 | 9.500 m |
| 有 効 高 さ | 11.875 m |
| 扉体回転半径 | 12.500 m |
| 支承軸中心位置 | EL 178.500 |
| ゲ ー ト 敷 高 | EL 173.725 |
| 水 密 方 式 | 前面3方ゴム水密 |
| 開 閉 方 式 | 電動ワイヤロープ巻取式 |
| 揚　　程 | 11.300 m |
| 開 閉 速 度 | 約 0.3 m/min（鉛直方向平均） |
| 操 作 方 式 | 機側操作 |

## 平　面　図

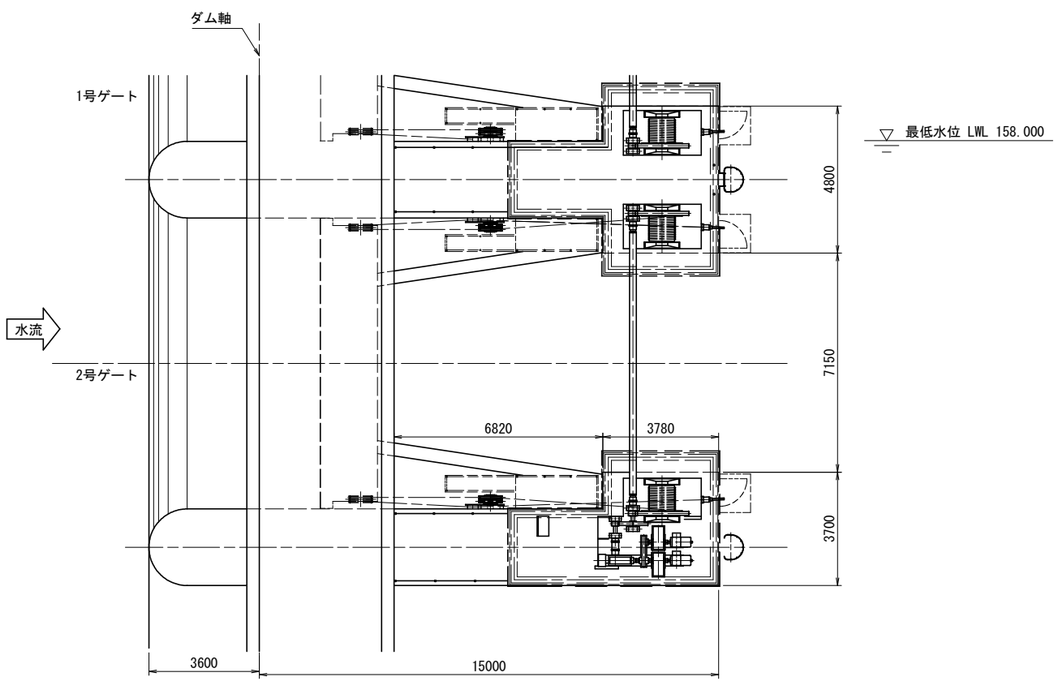


## A － A

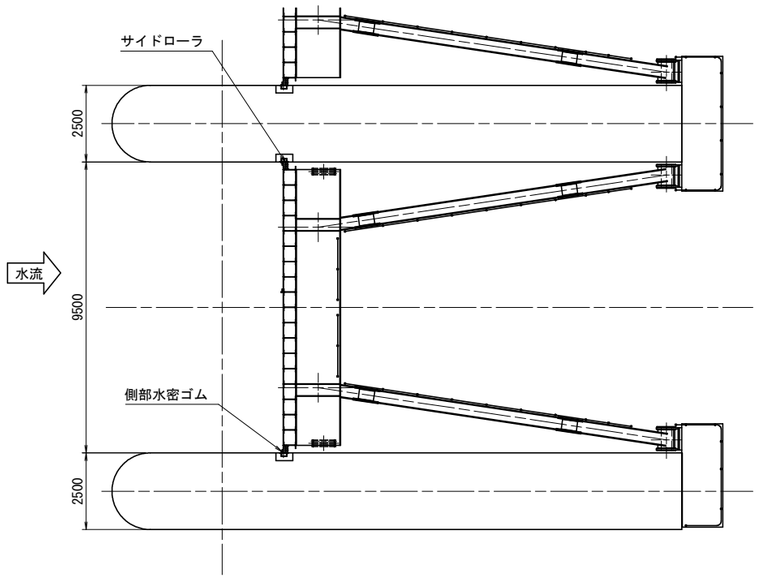



| | | | |
|---|---|---|---|
| 工事名 | Ｒ８徳土　正木ダム　上勝・正木<br>クレストゲート設備改良工事 | | |
| 路線名等 | 正木ダム | | |
| 工事箇所 | 勝浦郡上勝町正木 | | |
| 図面名 | クレストゲート　全体図 | | |
| 縮尺 | 1:100 | 図面番号 | 2 |
| 会社名 | | | |
| 事業者名 | 徳島県土整備事務所 | | |


# クレストゲート　開閉装置全体図

(S=1:50)


## 平　面　図

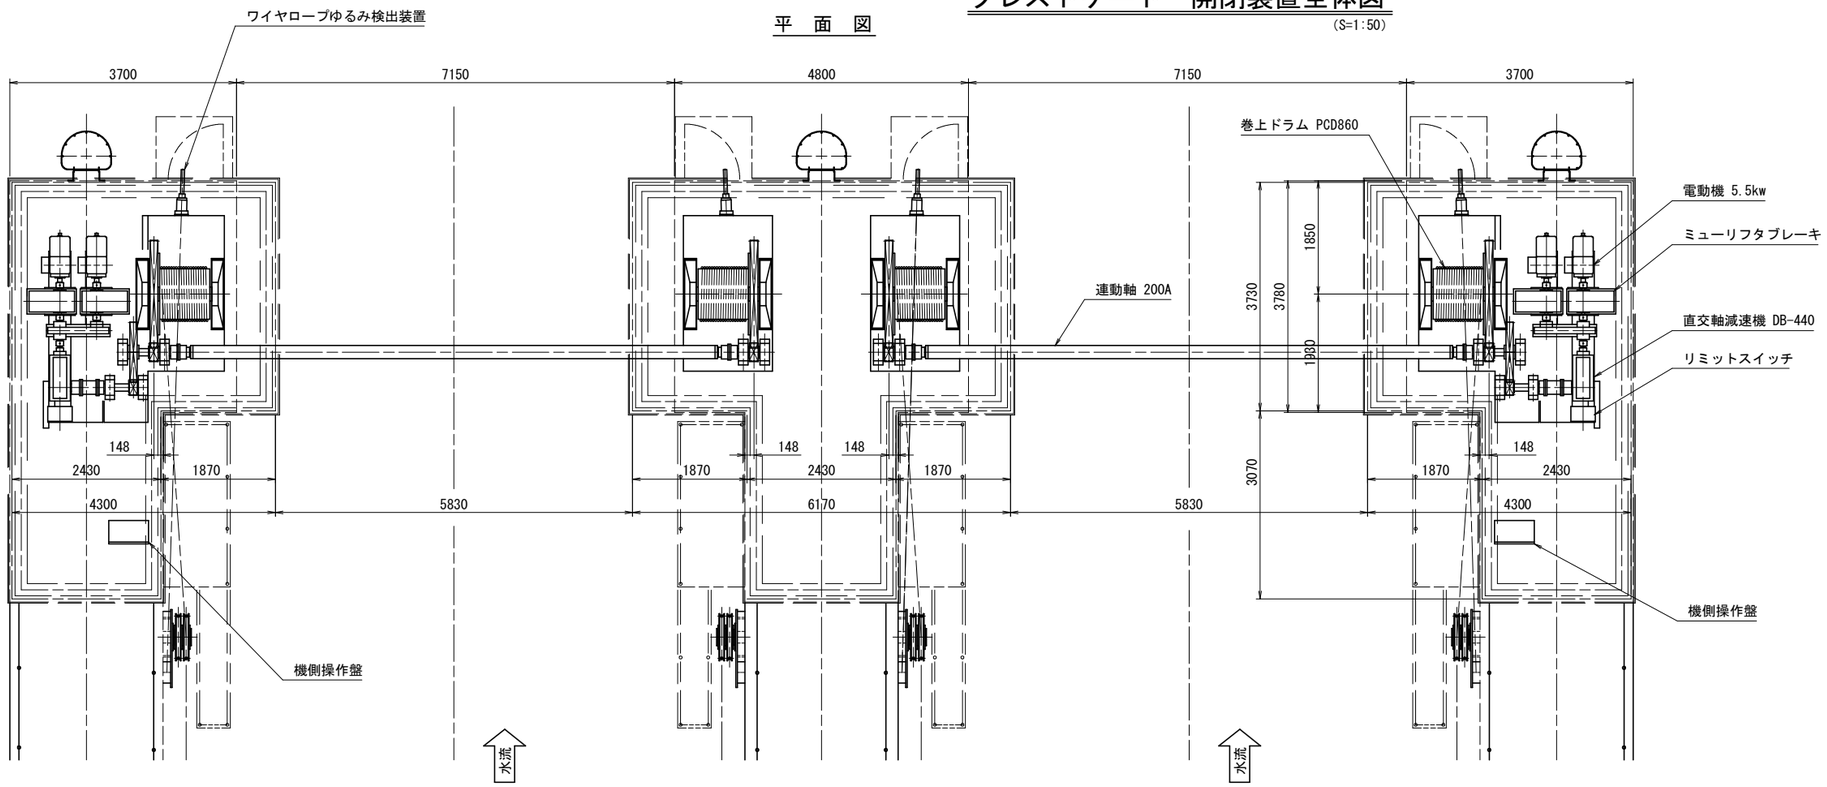


## 側　面　図

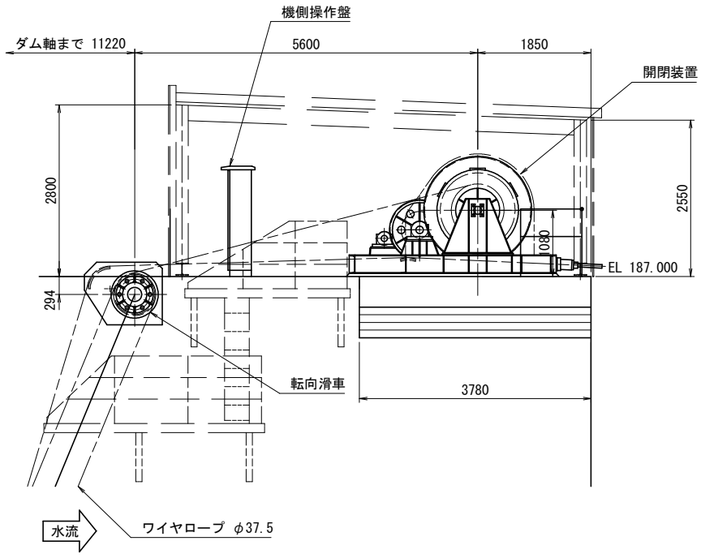



## 正　面　図

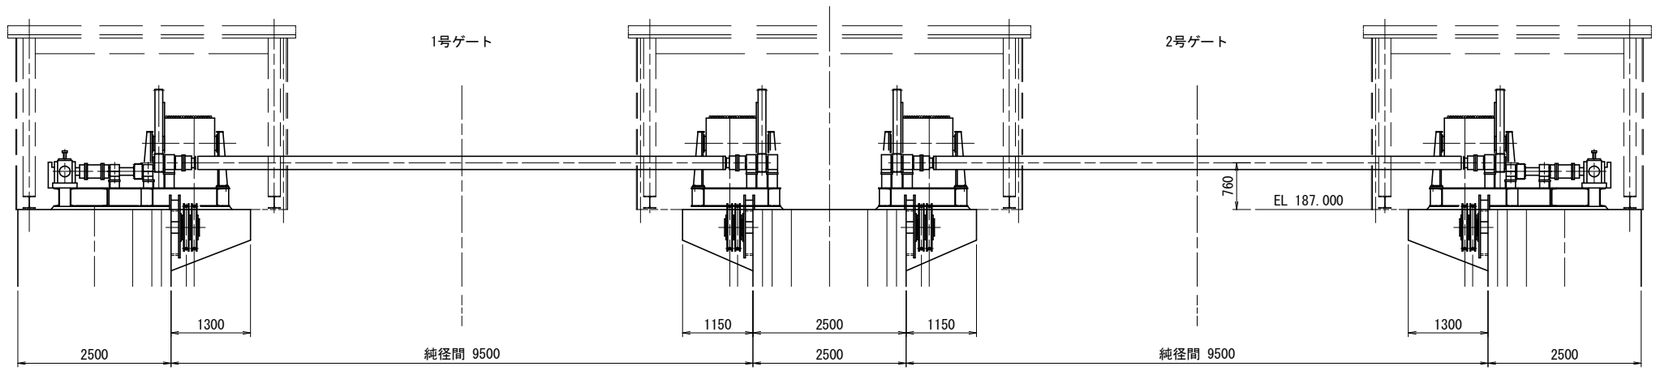



| | | | |
|---|---|---|---|
| 工事名 | Ｒ８徳土　正木ダム　上勝・正木<br>クレストゲート設備改良工事 | | |
| 路線名等 | 正木ダム | | |
| 工事箇所 | 勝浦郡上勝町正木 | | |
| 図面名 | クレストゲート　開閉装置全体図 | | |
| 縮尺 | 1:50 | 図面番号 | 3 |
| 会社名 | | | |
| 事業者名 | 徳島県土整備事務所 | | |

## クレストゲート　全体図

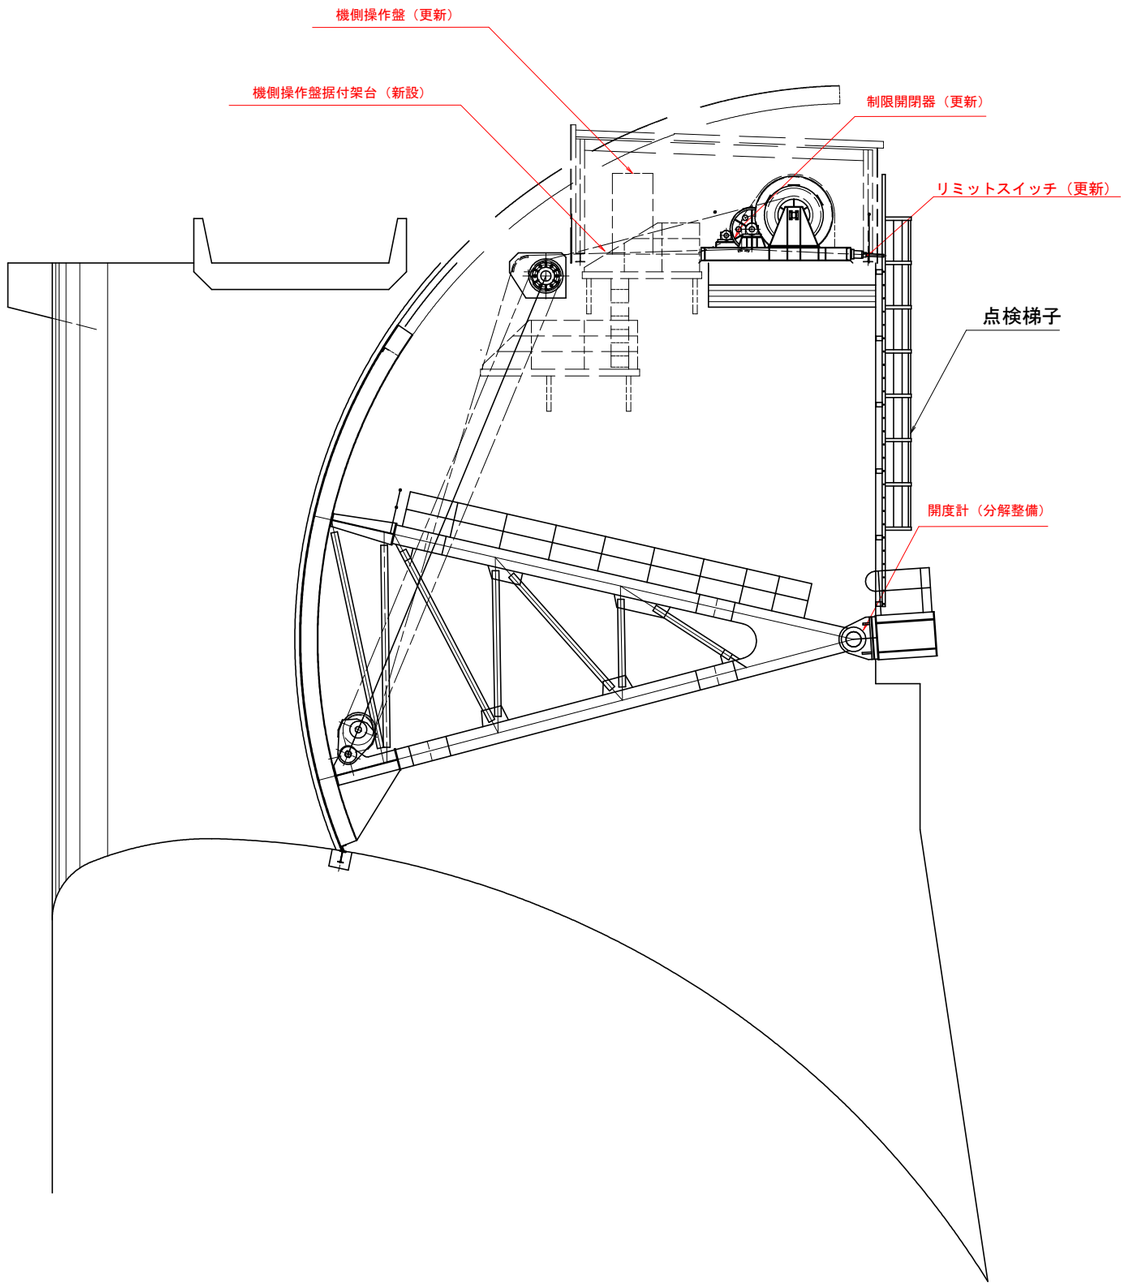


## 側　面　図

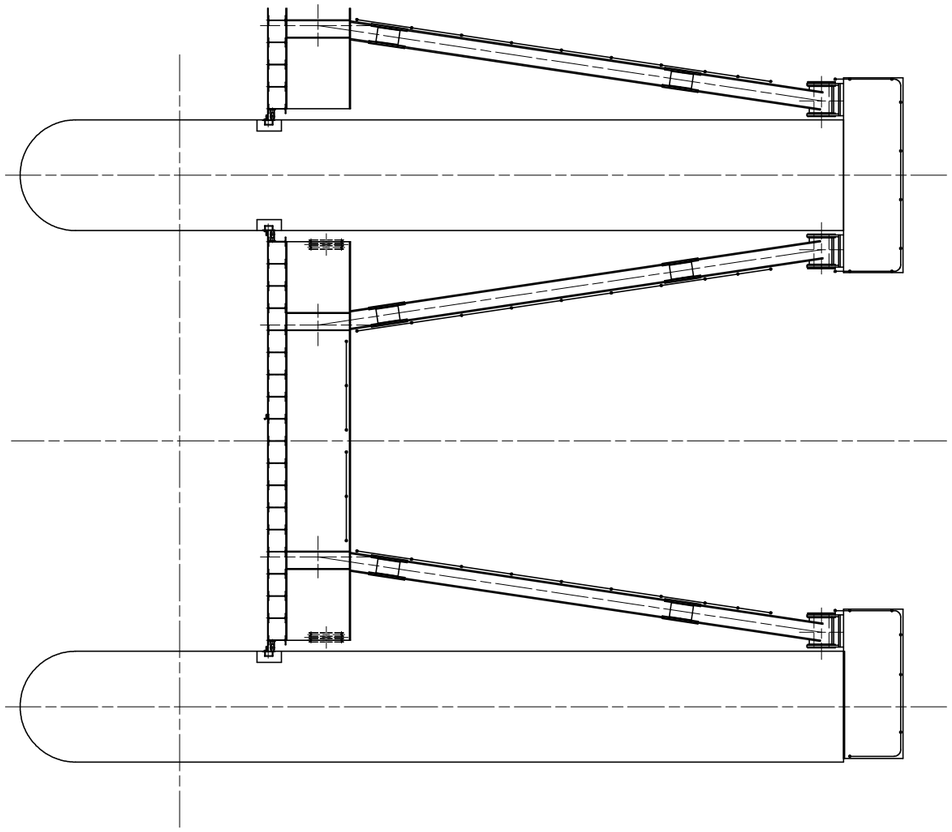

| | | | |
|---|---|---|---|
| 工事名 | Ｒ８徳土　正木ダム　上勝・正木<br>クレストゲート設備改良工事 | | |
| 路線名等 | 正木ダム | | |
| 工事箇所 | 勝浦郡上勝町正木 | | |
| 図面名 | クレストゲート　改修箇所配置図 | | |
| 縮尺 | non | 図面番号 | 4 |
| 会社名 | | | |
| 事業者名 | 徳島県土整備事務所 | | |