
位置図

工事名：Ｒ８徳土　徳島環状線　徳・国府　防草工事

工事箇所：徳島市国府町桜間他

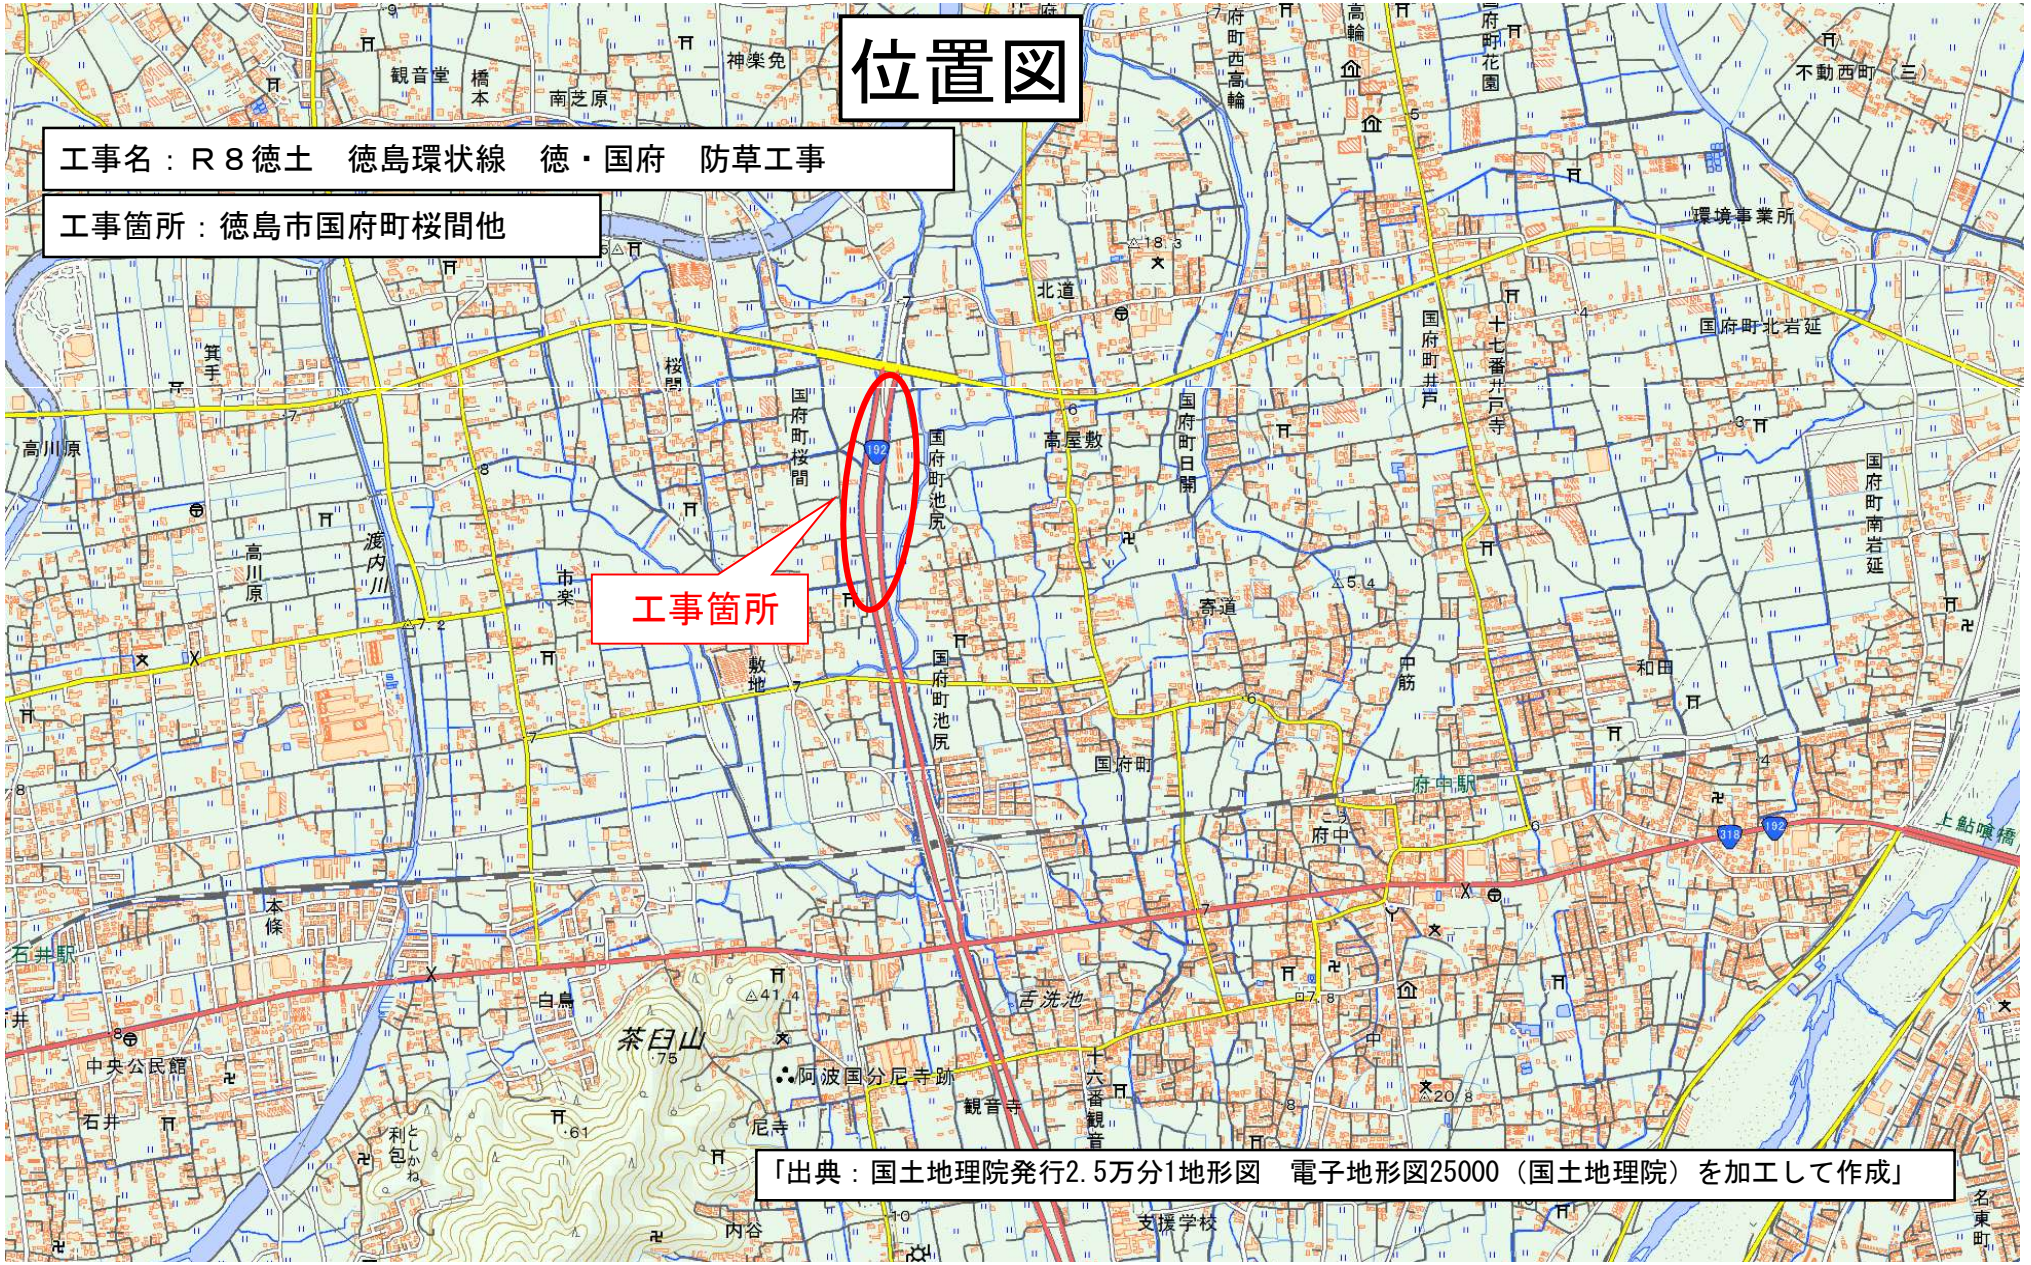

「出典：国土地理院発行2.5万分1地形図　電子地形図25000（国土地理院）を加工して作成」