

平 面 図

施工延長　Ｌ＝４００ｍ、防草シート設置　A=500m2、地被類植付　N=1,500鉢

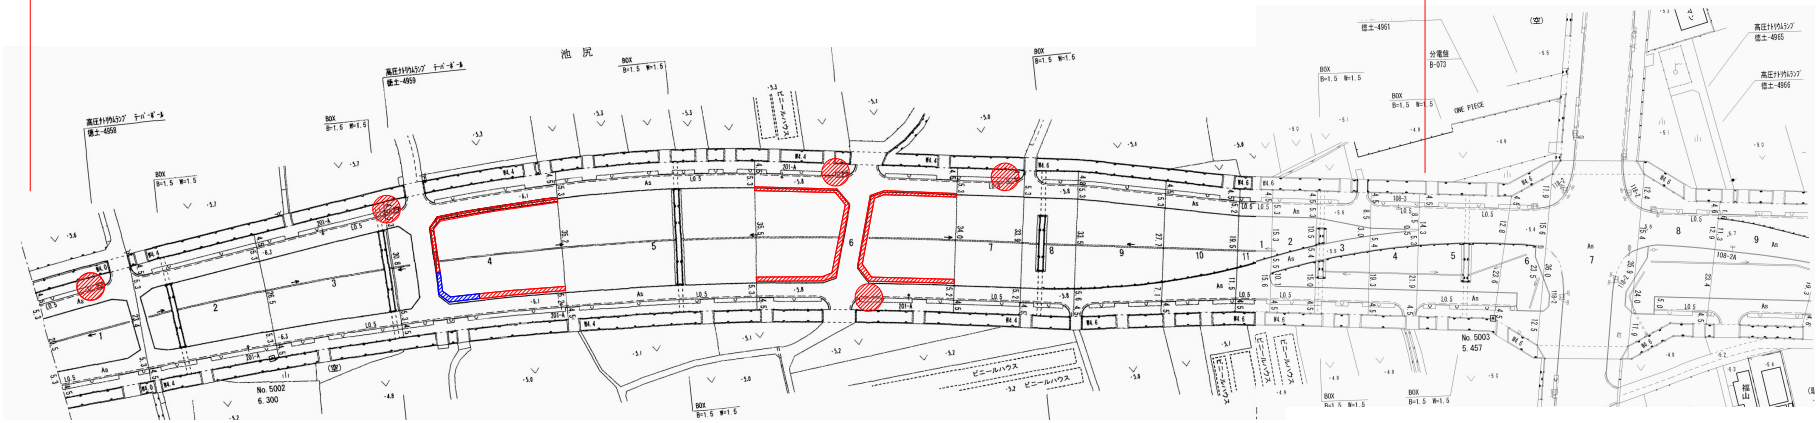

断面図

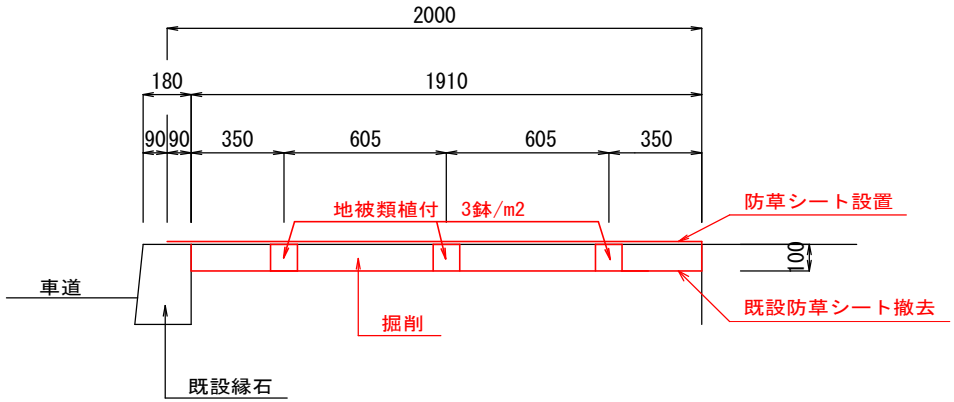

実施設計図面

工 事 名	R8徳土 徳島環状線 徳・国府 防草工事		
路線名等	徳島環状線		
工事箇所	徳島市国府町桜間他		
図 面 名	平面図、詳細図		
縮 尺	nonscale	図面番号	1 / 1
会 社 名			
事業者名	徳島県土整備事務所		