
平　面　図　S=1/250

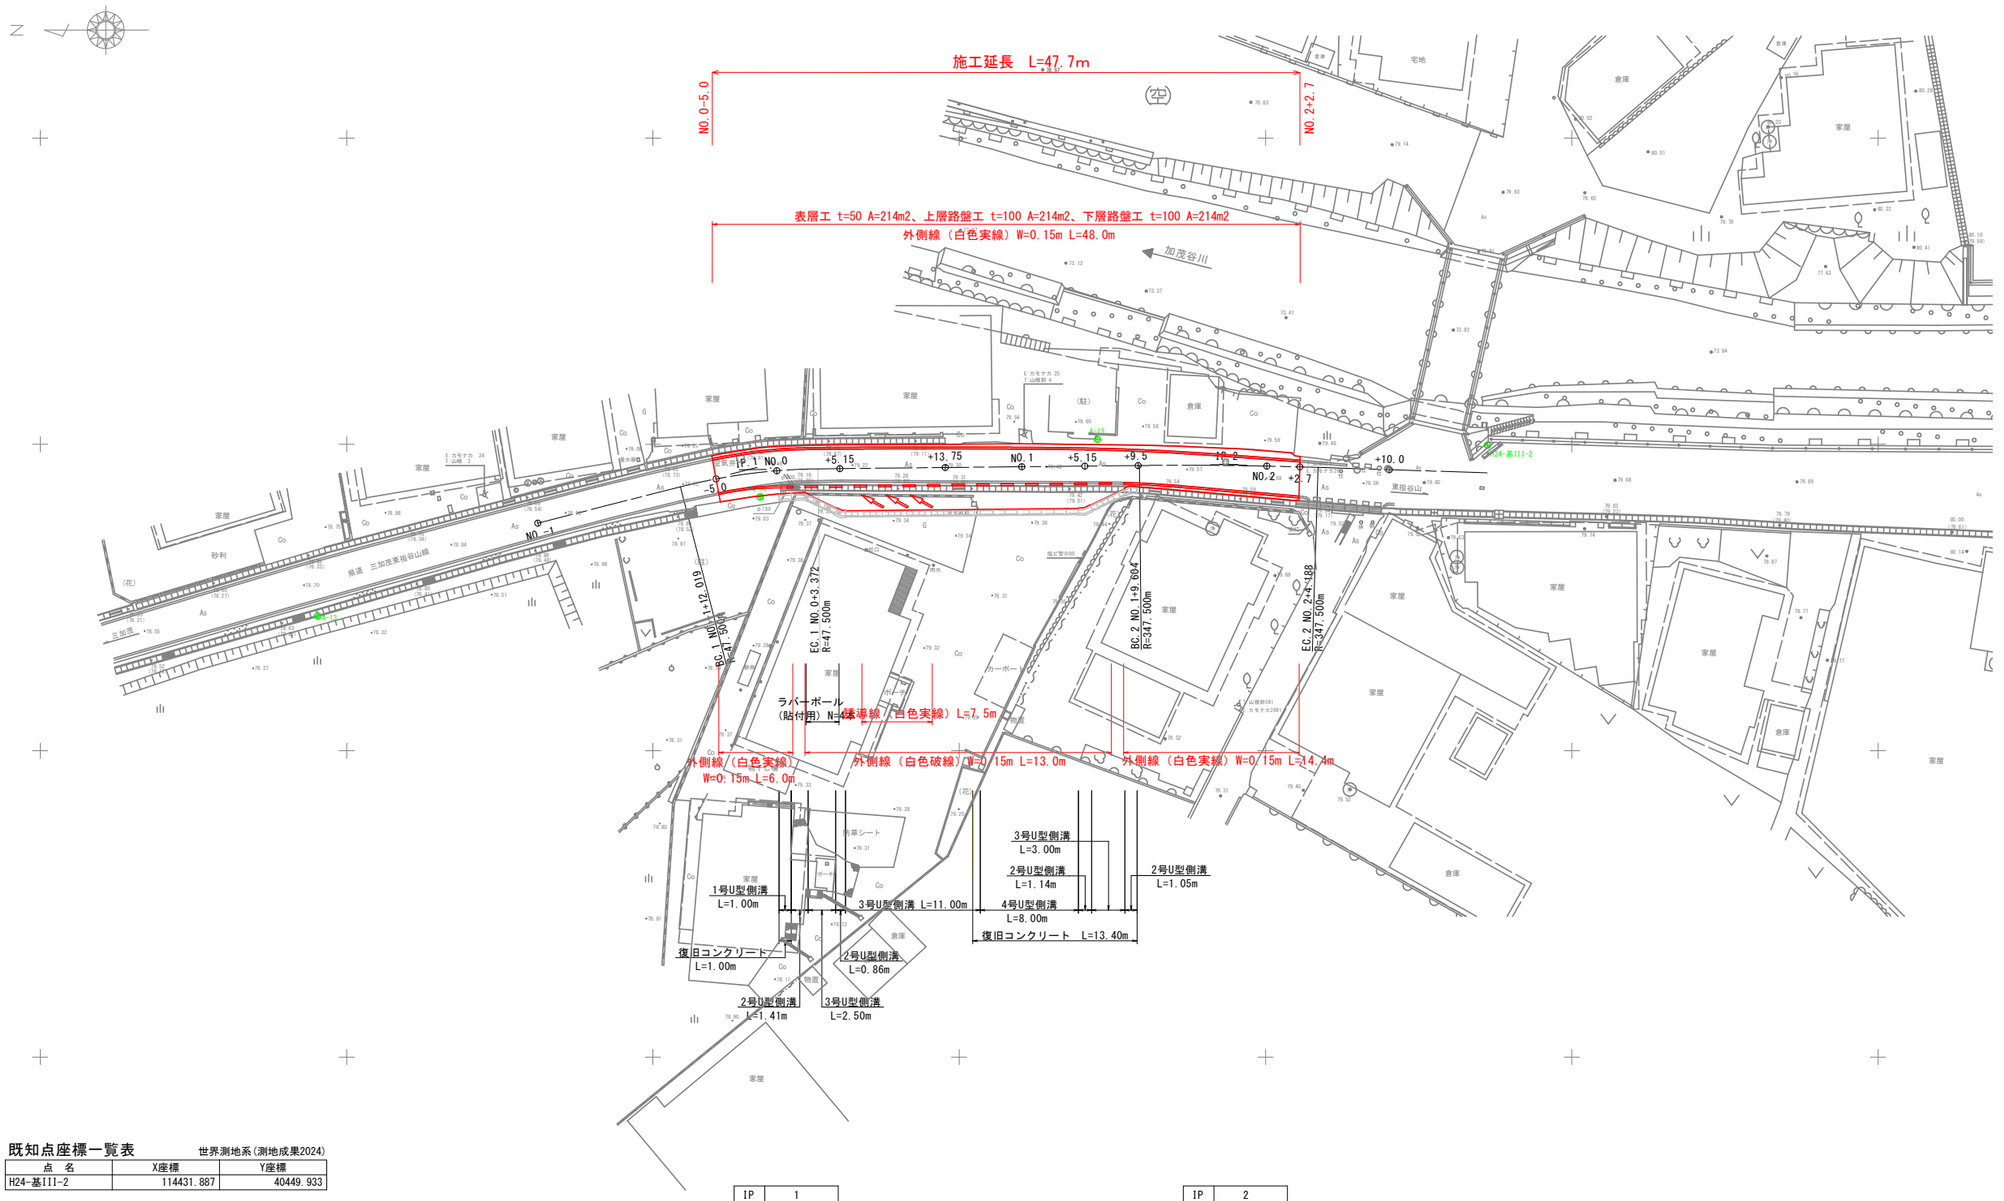

既知点座標一覧表

世界測地系(測地成果2024)

点　名	X座標	Y座標
H24-基III-2	114431.887	40449.933

4級基準点座標一覧表

世界測地系(測地成果2024)

点　名	X座標	Y座標	Z座標	備　考
4-13	114527.370	40435.998	78.687	直接水準による
4-14	114491.243	40445.714	79.113	〃
4-15	114463.718	40450.410	79.596	〃

IP	1
IA	13-41-41
R	47.500m
TL	5.704m
CL	11.353m
SL	0.341m

IP	2
IA	2-24-17
R	347.500m
TL	7.293m
CL	14.584m
SL	0.077m


実施設計図面

世界測地系(測地成果2024)

工事名	R8三土　三加茂東祖谷山線　東・加茂　舗装工事		
路線名等	(主)三加茂東祖谷山線		
工事箇所	三好郡東みよし町加茂		
図面名	平面図		
縮　尺	S=1:250	図面番号	1 / 4
会社名			
事業者名	三好県土整備事務所		

縦　断　図

V=1/100
H=1/250

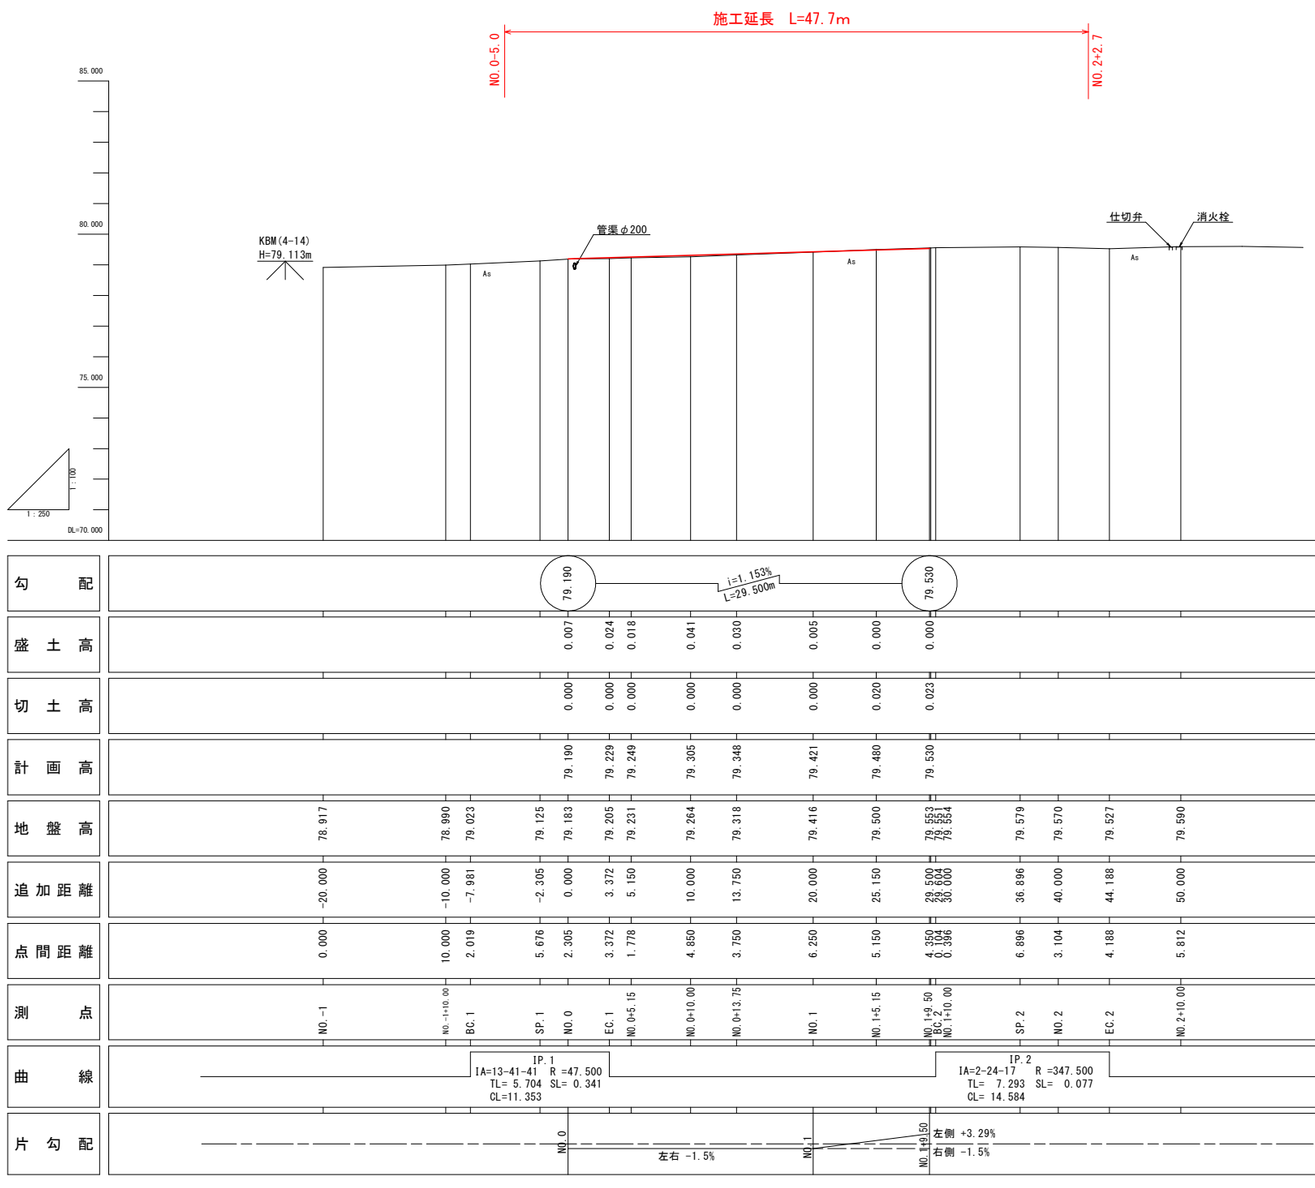

実施設計図面

工事名	R8三土　三加茂東祖谷山線　東・加茂　舗装工事		
路線名等	（主）三加茂東祖谷山線		
工事箇所	三好郡東みよし町加茂		
図面名	縦断図		
縮　尺	V=1/100 H=1/250	図面番号	2 / 4
会社名			
事業者名	三好県土整備事務所		


標　準　断　面　図　S=1/50

舗装構成

車道舗装

表層（再生密粒度アスコン）		50
上層路盤（粒調砕石）	M-30	100
下層路盤（再生クラッシャラン）	RC-40	100
不陸整正		

NO.1 付近

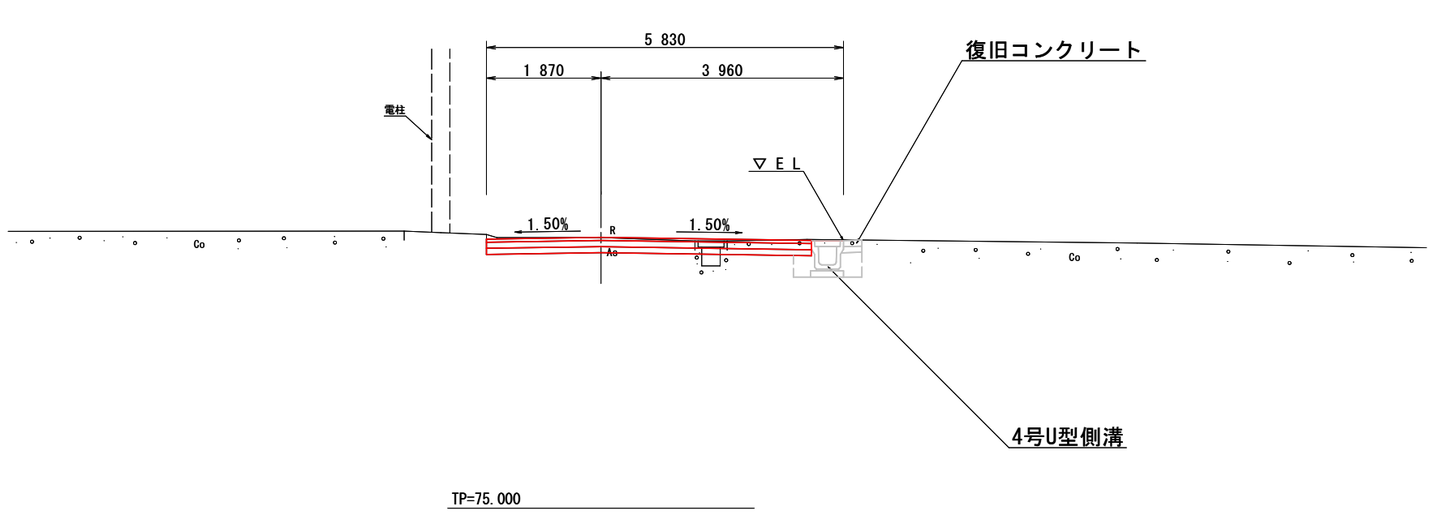


実施設計図面

工事名	R8三土　三加茂東祖谷山線　東・加茂　舗装工事		
路線名等	（主）三加茂東祖谷山線		
工事箇所	三好郡東みよし町加茂		
図面名	標準断面図		
縮　尺	S=1/50	図面番号	3 / 4
会社名			
事業者名	三好県土整備事務所		

NO.0+13.75


GH=79.318
FH=79.348

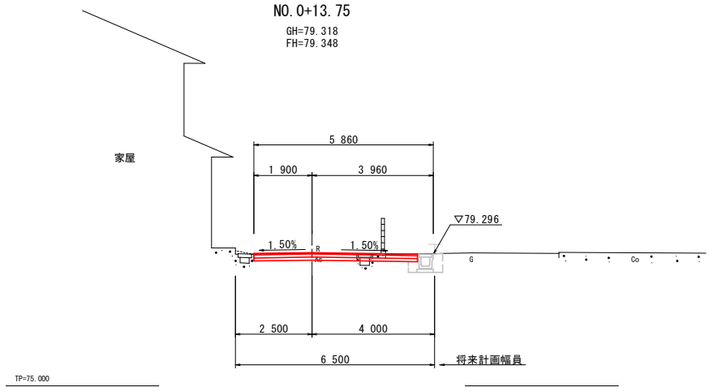

名　称			数 量
掘　削	open掘削	土砂	
床　掘	床堀B	土砂	
	床堀B'	土砂	
埋　戻	W<1.0	土砂(締固有)	
		土砂(締固無)	
構造物取壊	Co構造物	無筋構造物	
		鉄筋構造物	
	ブロック塀	厚さ 10cm	
舗装版破砕	As t=5cm	障 害 無	3.4
車道舗装	表層 t= 5cm	再生密粒度As	5.34
	路盤 t=10cm	粒 調 砕 石	5.34
	路盤 t=10cm	再生クラッシャ	5.34

NO.1+9.50

GH=79.553
FH=79.530

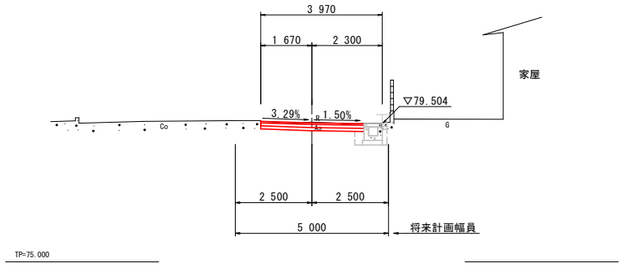

名　称			数 量
掘　削	open掘削	土砂	
床　掘	床堀B	土砂	
	床堀B'	土砂	
埋　戻	W<1.0	土砂(締固有)	
		土砂(締固無)	
構造物取壊	Co構造物	無筋構造物	
		鉄筋構造物	
	ブロック塀	厚さ 10cm	
舗装版破砕	As t=5cm	障 害 無	3.4
車道舗装	表層 t= 5cm	再生密粒度As	3.37
	路盤 t=10cm	粒 調 砕 石	3.37
	路盤 t=10cm	再生クラッシャ	3.37

NO.0+5.15

GH=79.231
FH=79.249

名　称			数 量
掘　削	open掘削	土砂	
床　掘	床堀B	土砂	
	床堀B'	土砂	
埋　戻	W<1.0	土砂(締固有)	
		土砂(締固無)	
構造物取壊	Co構造物	無筋構造物	
		鉄筋構造物	
	ブロック塀	厚さ 10cm	
舗装版破砕	As t=5cm	障 害 無	3.3
車道舗装	表層 t= 5cm	再生密粒度As	5.34
	路盤 t=10cm	粒 調 砕 石	5.34
	路盤 t=10cm	再生クラッシャ	5.34

NO.1+5.15

GH=79.500
FH=79.480

名　称			数 量
掘　削	open掘削	土砂	
床　掘	床堀B	土砂	
	床堀B'	土砂	
埋　戻	W<1.0	土砂(締固有)	
		土砂(締固無)	
構造物取壊	Co構造物	無筋構造物	
		鉄筋構造物	
	ブロック塀	厚さ 10cm	
舗装版破砕	As t=5cm	障 害 無	3.4
車道舗装	表層 t= 5cm	再生密粒度As	5.15
	路盤 t=10cm	粒 調 砕 石	5.15
	路盤 t=10cm	再生クラッシャ	5.15

NO.0

GH=79.183
FH=79.190

名　称			数 量
掘　削	open掘削	土砂	
床　掘	床堀B	土砂	
	床堀B'	土砂	
埋　戻	W<1.0	土砂(締固有)	
		土砂(締固無)	
構造物取壊	Co構造物	無筋構造物	
		鉄筋構造物	
	ブロック塀	厚さ 10cm	
舗装版破砕	As t=5cm	障 害 無	3.9
車道舗装	表層 t= 5cm	再生密粒度As	3.87
	路盤 t=10cm	粒 調 砕 石	3.87
	路盤 t=10cm	再生クラッシャ	3.87

NO.1

GH=79.416
FH=79.421

名　称			数 量
掘　削	open掘削	土砂	
床　掘	床堀B	土砂	
	床堀B'	土砂	
埋　戻	W<1.0	土砂(締固有)	
		土砂(締固無)	
構造物取壊	Co構造物	無筋構造物	
		鉄筋構造物	
	ブロック塀	厚さ 10cm	
舗装版破砕	As t=5cm	障 害 無	3.4
車道舗装	表層 t= 5cm	再生密粒度As	5.31
	路盤 t=10cm	粒 調 砕 石	5.31
	路盤 t=10cm	再生クラッシャ	5.31

実施設計図面

工事名	R8三土　三加茂東祖谷山線　東・加茂　舗装工事		
路線名等	(主)三加茂東祖谷山線		
工事箇所	三好郡東みよし町加茂		
図面名	横断図		
縮　尺	S=1/100	図面番号	4 / 4
会社名			
事業者名	三好県土整備事務所		