

伸縮装置補修計画図（参考図）

〔大影1号橋〕


断　面　図　S＝1:50

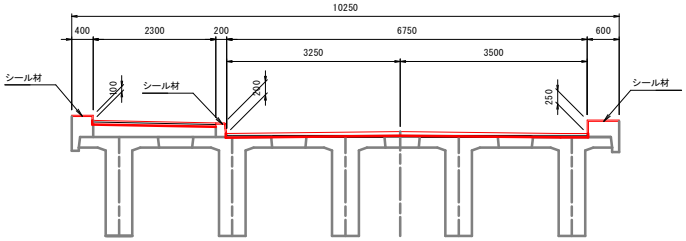

平　面　図　S＝1:50

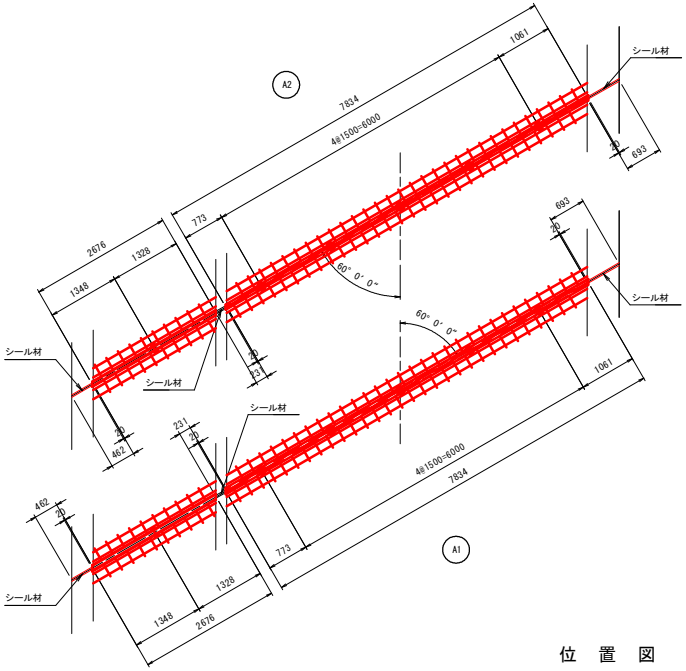


位　置　図

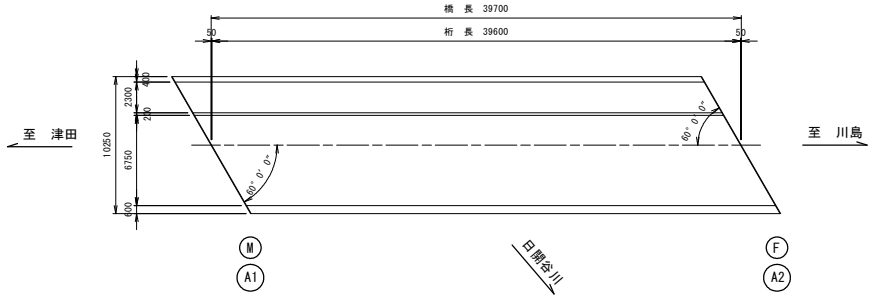


伸　縮　継　手　断　面　図　S＝1:5


A1　ブロフジョイントCDx型-30用　車道部

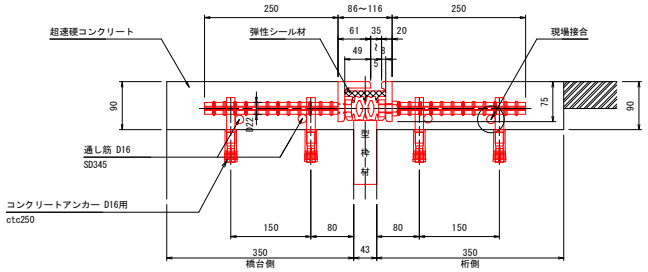


A1　ブロフジョイントNx型-30用（歩道用）

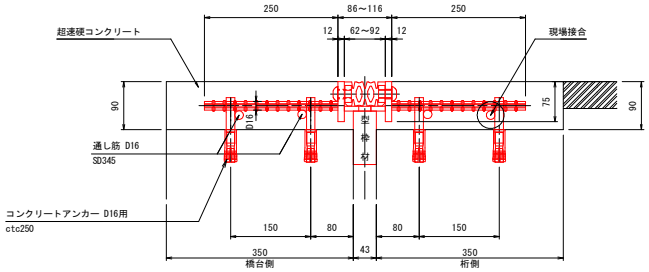


A2　ブロフジョイントCDx型-20用　車道部

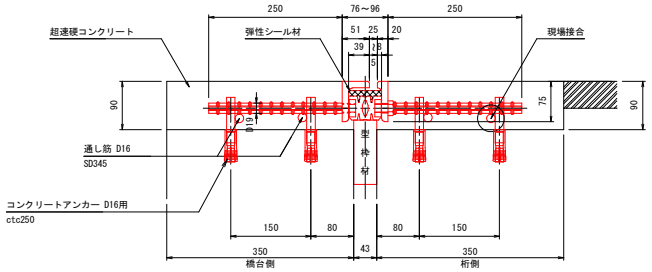

A2　ブロフジョイントNx型-20用（歩道用）

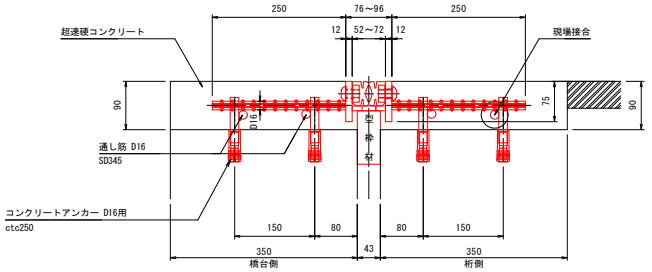

シール材充填図　S＝1:5

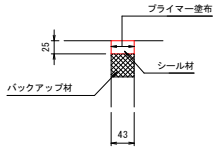

伸　縮　継　手　材　料　表

名　　称	材　質	A１数量	A２数量	合計数量	備　考
ブロフジョイントCDx型-30用	SS400 合成ゴム SD345 弾性シール材	7.834 m		7.834 m	車道用
ブロフジョイントCDx型-20用	〃		7.834 m	7.834 m	車道用
ブロフジョイントNx型-30用	SS400 合成ゴム SD345	2.676 m		2.676 m	歩道用
ブロフジョイントNx型-20用	〃		2.676 m	2.676 m	歩道用
シール材	シリコン系	2.08 L	2.08 L	4.16 L	地覆部
超速硬コンクリート		0.658 m3	0.658 m3	1.316 m3	
通し筋	SD345	41.800 m	41.800 m	83.600 m	D16
コンクリートアンカー		160 本	160 本	320 本	D16用

注）伸縮継手長さは、現地測量後決定する事。
注）既設伸縮継手の後打ちコンクリートは、撤去する事。

参考図

工事名	R８吉土　津田川島線（大影１号橋）　阿波・市場大影橋梁補修工事		
路線名等	（主）津田川島線（大影１号橋）		
工事箇所	阿波市市場町大影		
図面名	伸縮装置補修計画図（参考図）		
縮尺	図　示	図面番号	1 / 1
会社名			
事業者名	徳島県吉野川県土整備事務所		