
全　体　位　置　図

S=1/2000

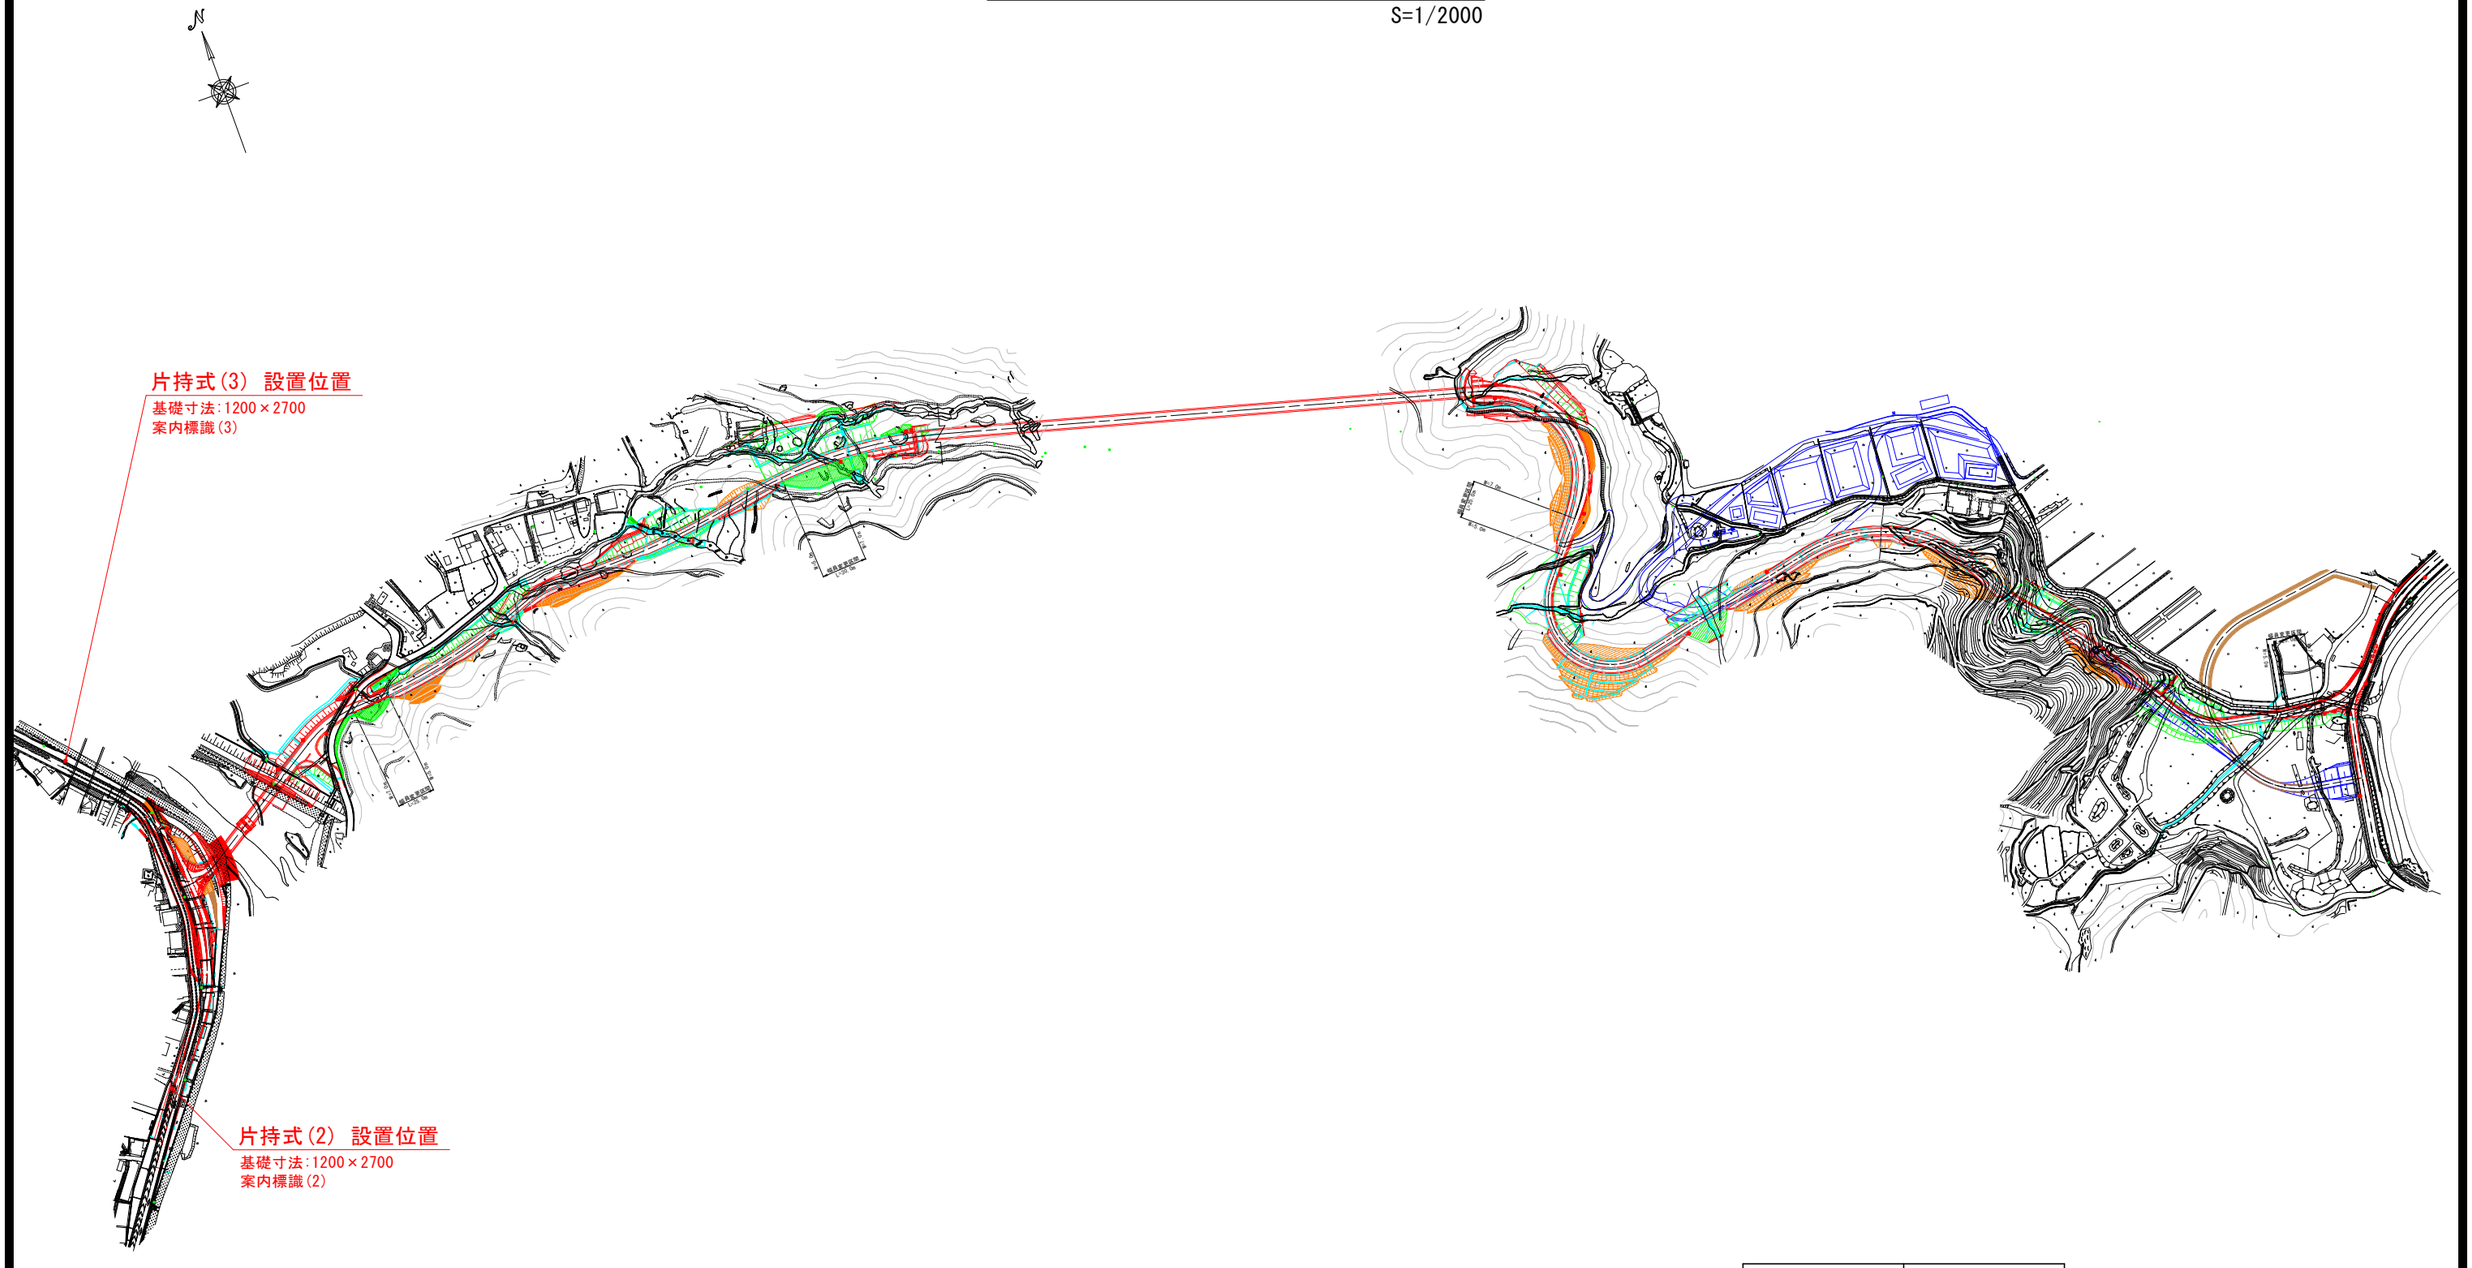


種　類	数　量
片持式	2　基

実施設計図面


工　事　名	R8波土　日和佐小野線　美波・北河内　標識設置工事(6)		
路線名等	(主)日和佐小野線		
工事箇所	海部郡美波町北河内(第6分割)		
図　面　名	全体位置図		
縮　　尺	1/2000	図面番号	1 / 3
会　社　名			
事業者名	徳島県美波県土整備事務所		

標識計画図　片持式(2)

平　面　図
S=1/250

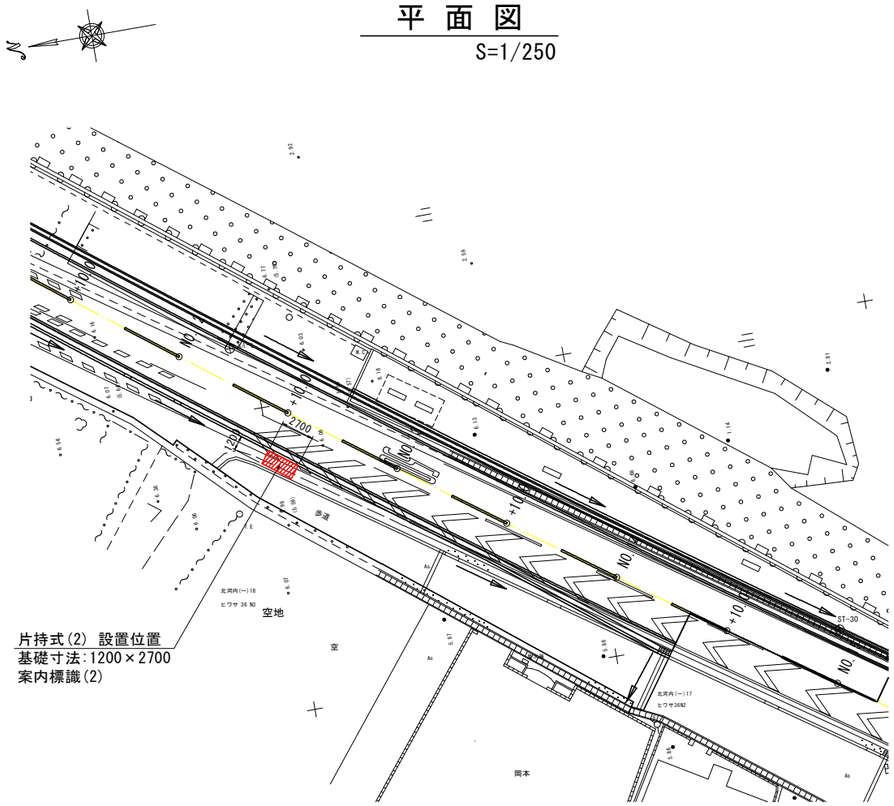


片持式(2)　姿図
S=1/30

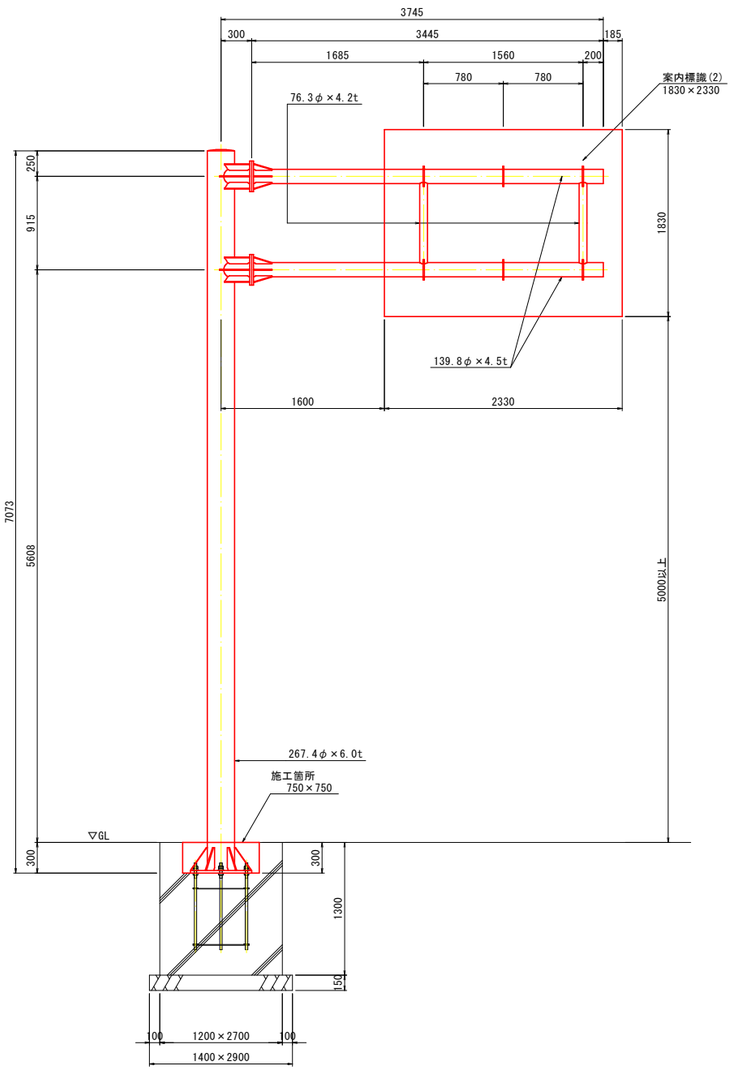


案内標識(2)
(1830×2330)


方面及び方向＜108の2-A＞

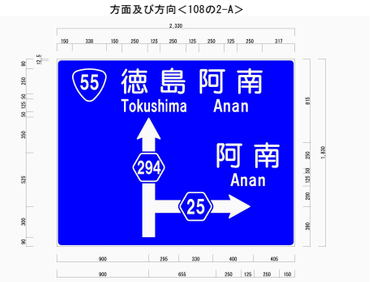


柱、梁接合部詳細図
S=1/20

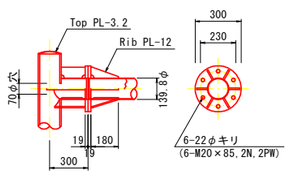

板取付金具詳細図
S=1/20

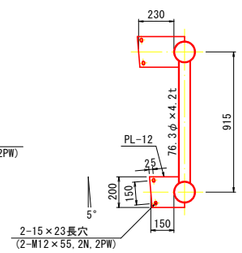


ベースプレート詳細図
S=1/25

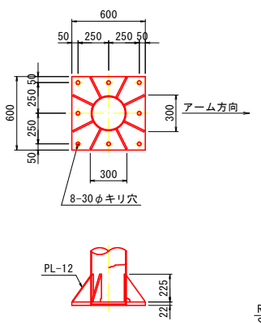

アンカーボルト詳細図
S=1/25

（施工済み）

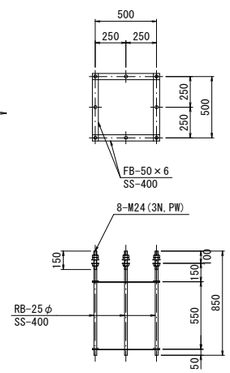

注1：基礎天端が露出する場合は支柱地際腐食防止のため水勾配を施す。
注2：支柱地際部に腐食が懸念される場合は腐食防止補強を施す。
注3：設置箇所の状況により橋脚部を露出して設置する事もできる。
注4：標識板表面に再剥離シートを設置すること。


実施設計図面

工事名	R8波土 日和佐小野線 美波・北河内 標識設置工事(6)		
路線名等	(主)日和佐小野線		
工事箇所	海部郡美波町北河内(第6分割)		
図面名	標識計画図 片持式(2)		
縮尺	図示	図面番号	2 / 3
会社名			
事業者名	徳島県美波県土整備事務所		

標識計画図　片持式(3)


平　面　図

S=1/250

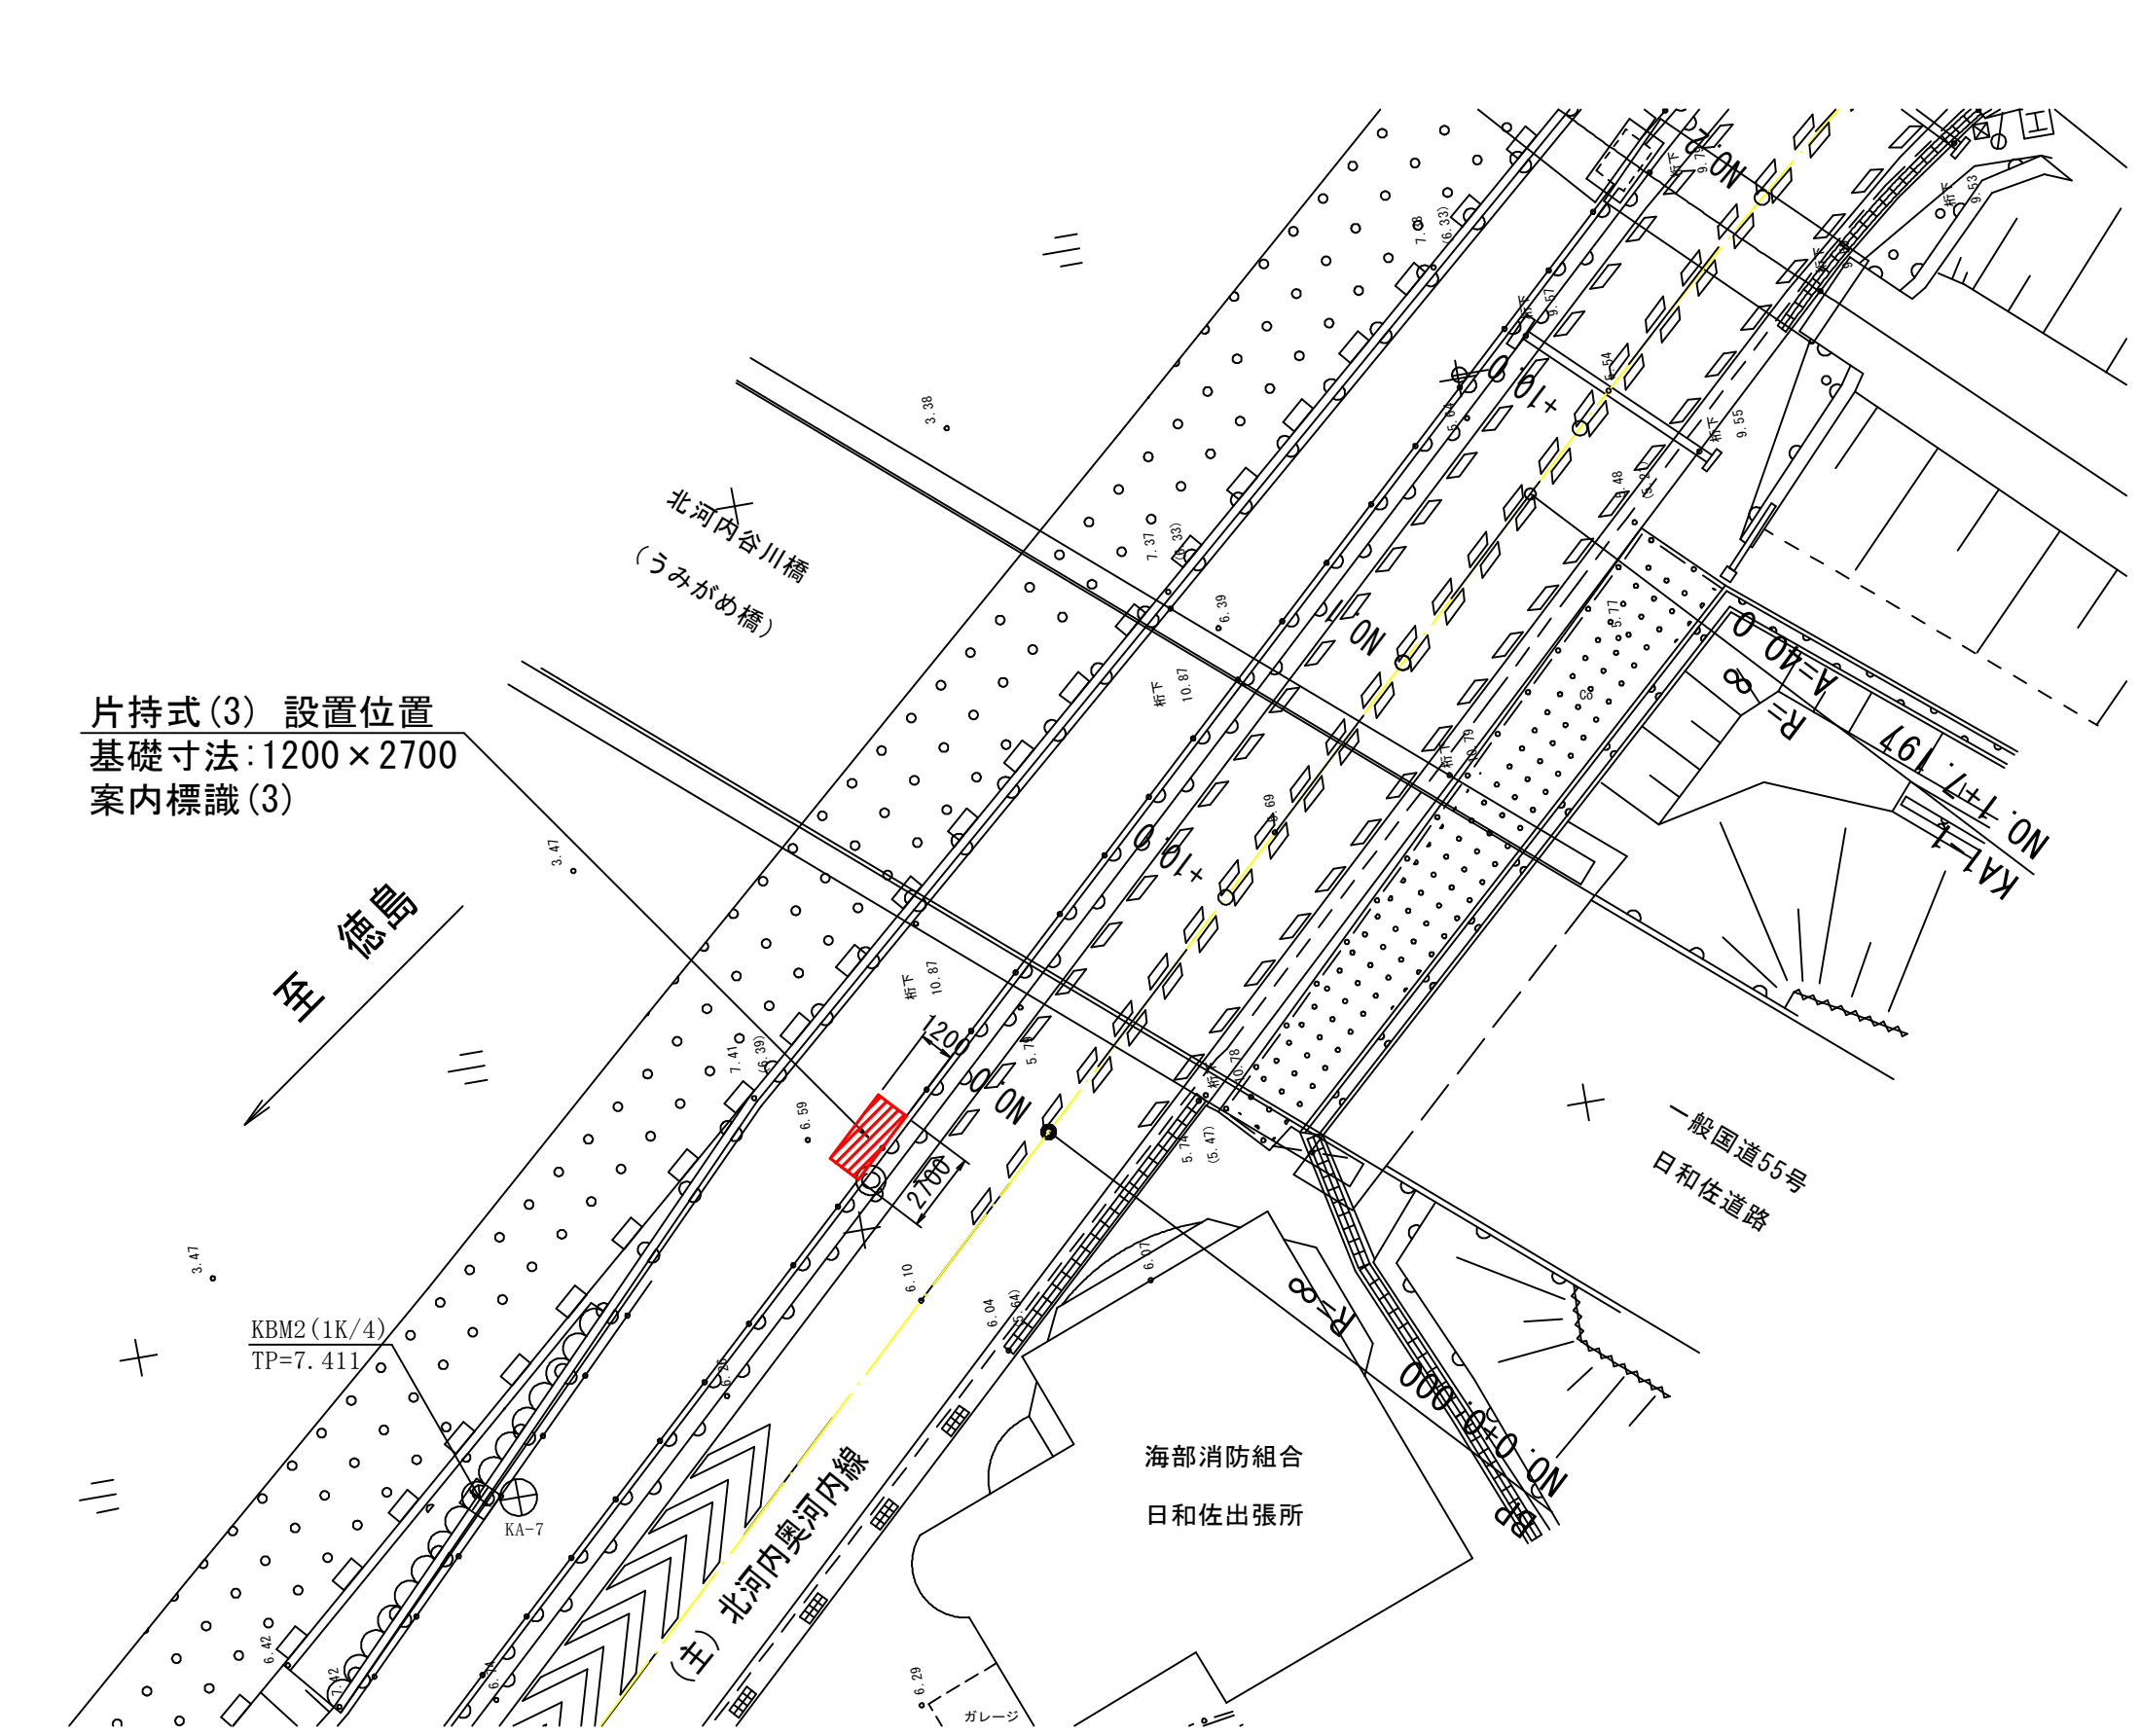

片持式(3) 姿図


S=1/30

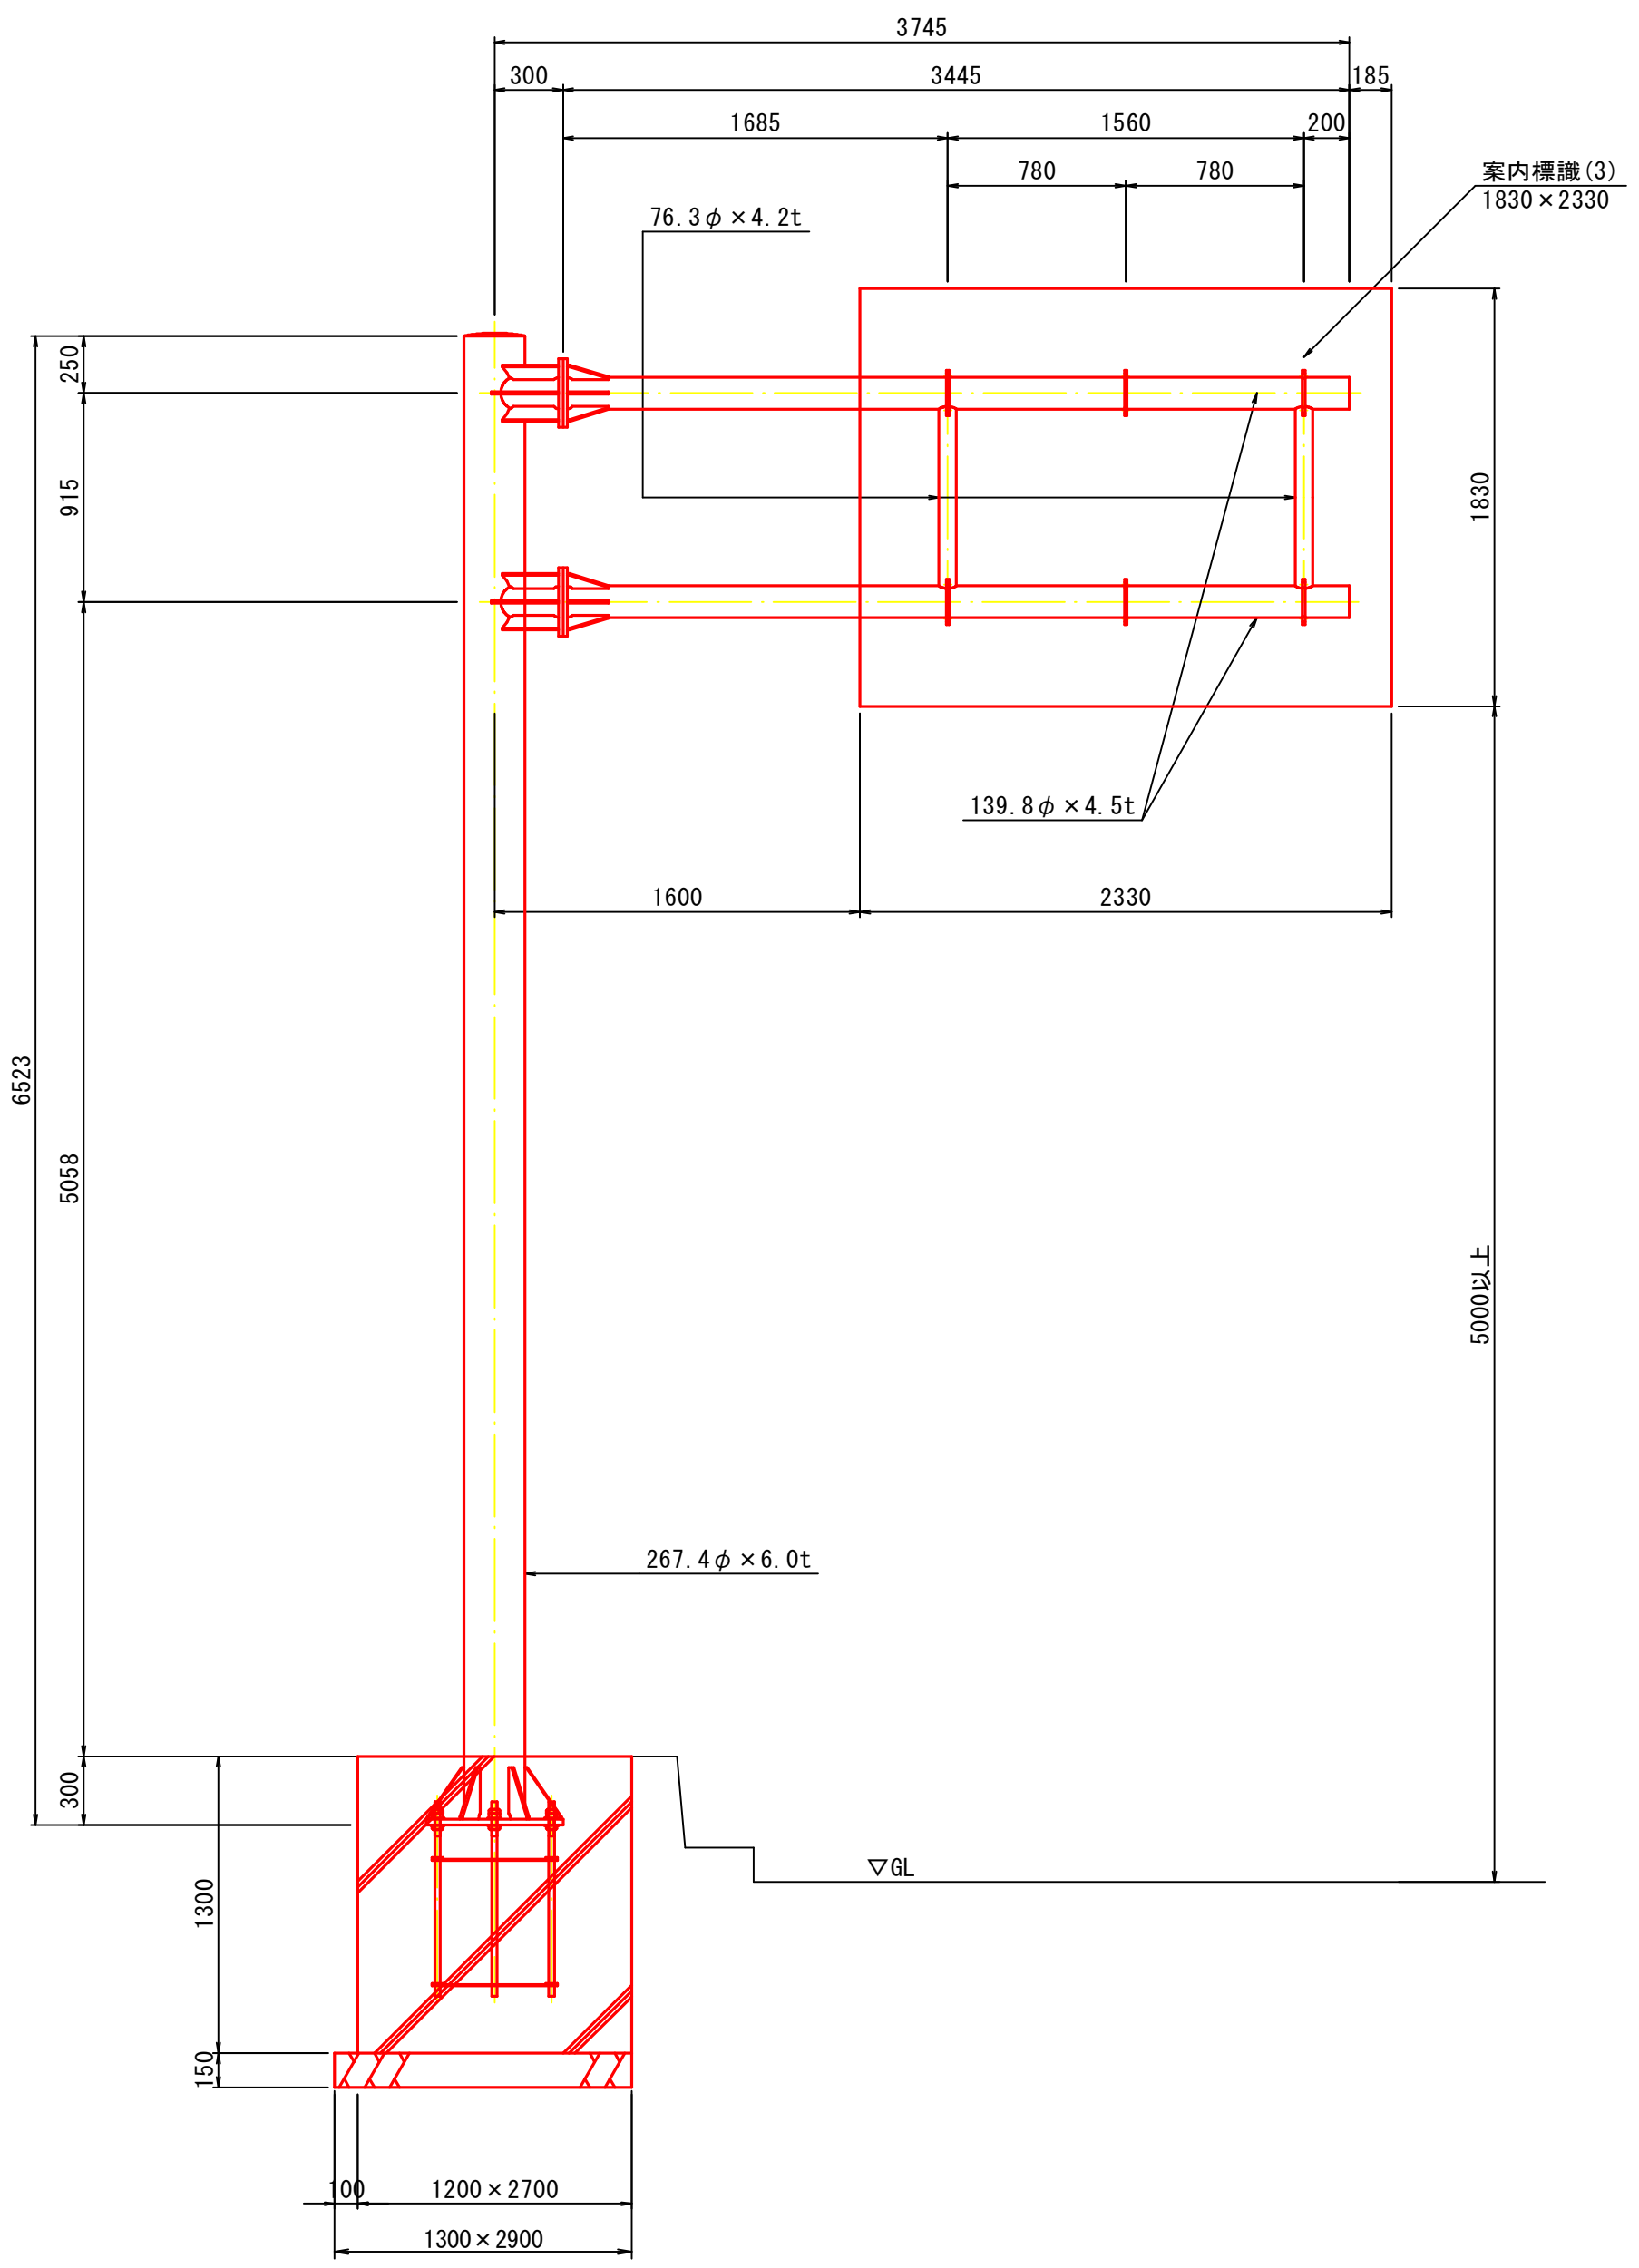

案内標識(3)


(1830×2330)

方面及び方向<108の2-A>

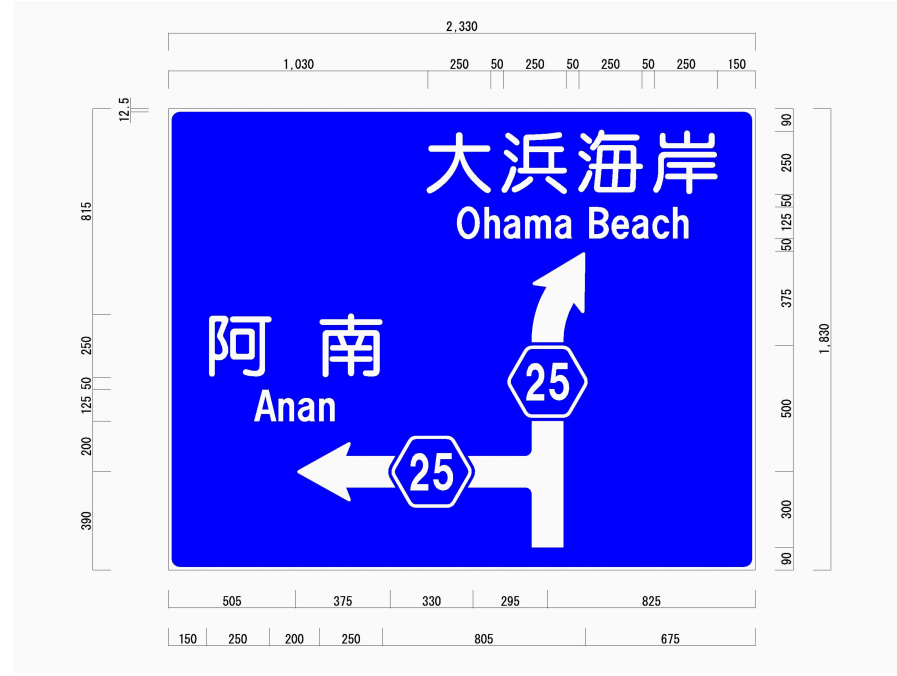


柱、梁接合部詳細図

S=1/20

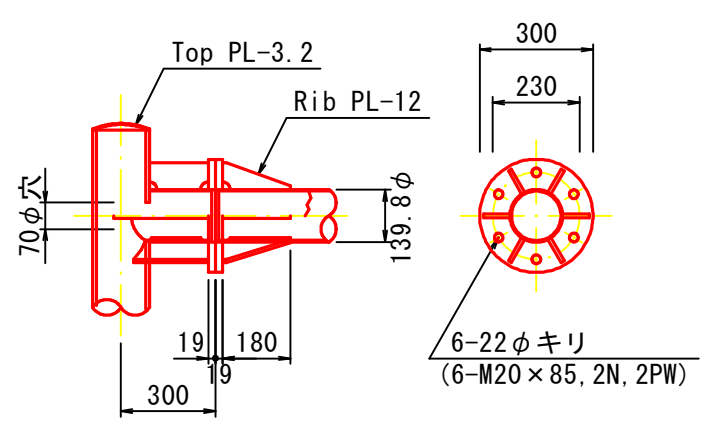


板取付金具詳細図

S=1/20

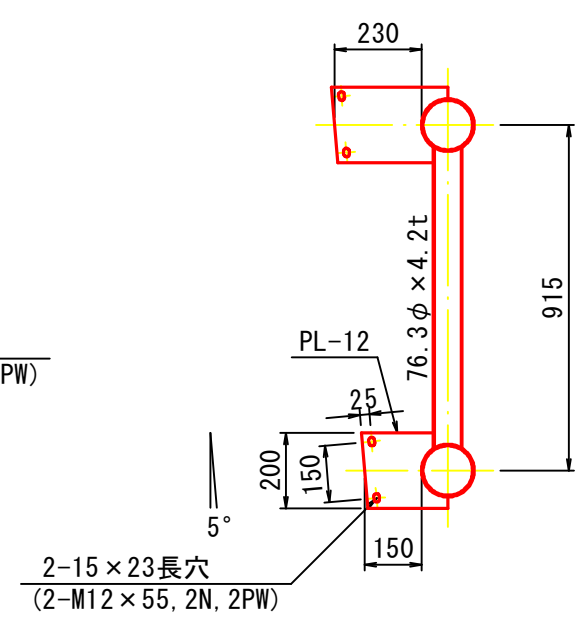


ベースプレート詳細図

S=1/25

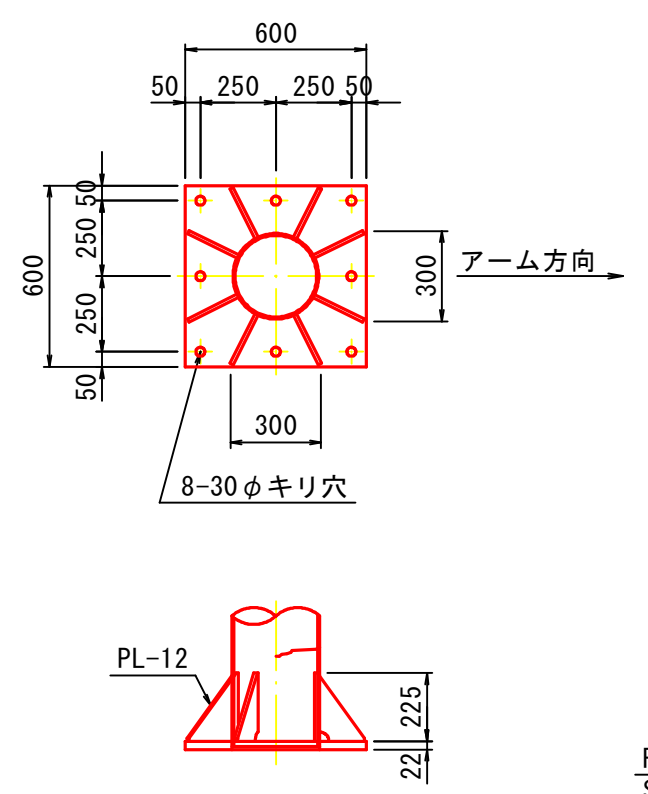

アンカーボルト詳細図

S=1/25

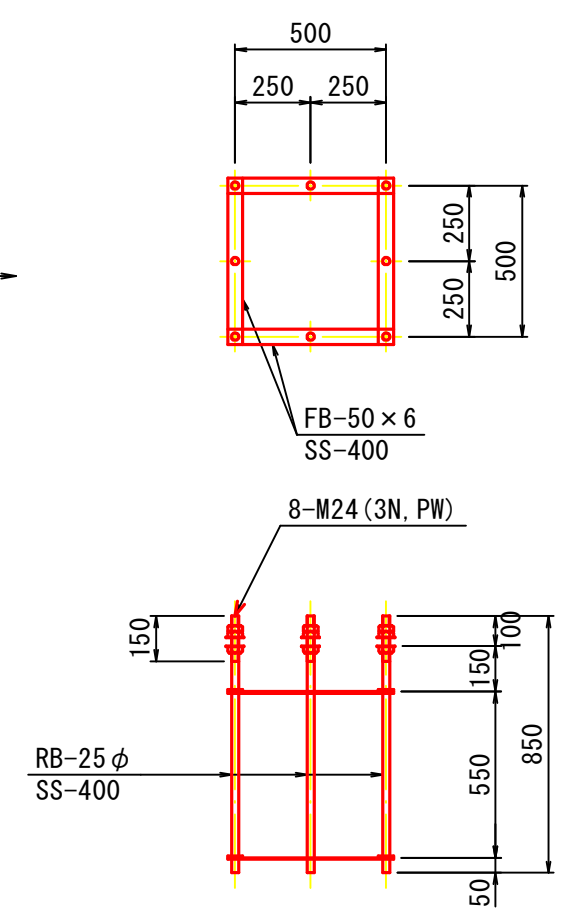

注1：基礎天端が露出する場合は支柱地際腐食防止のため水勾配を施す。
注2：支柱地際部に腐食が懸念される場合は腐食防止補強を施す。
注3：設置箇所の状況により橋脚部を露出して設置する事もできる。
注4：標識板表面に再剥離シートを設置すること。

実施設計図面

工　事　名	R8波土　日和佐小野線　美波・北河内　標識設置工事(6)		
路線名等	(主)日和佐小野線		
工事箇所	海部郡美波町北河内(第6分割)		
図　面　名	標識計画図　片持式(3)		
縮　　尺	図　示	図面番号	3 / 3
会　社　名			
事業者名	徳島県美波県土整備事務所		