

ケーブルクレーン架設（既設参考図）

ケーブルクレーン　S=1:300

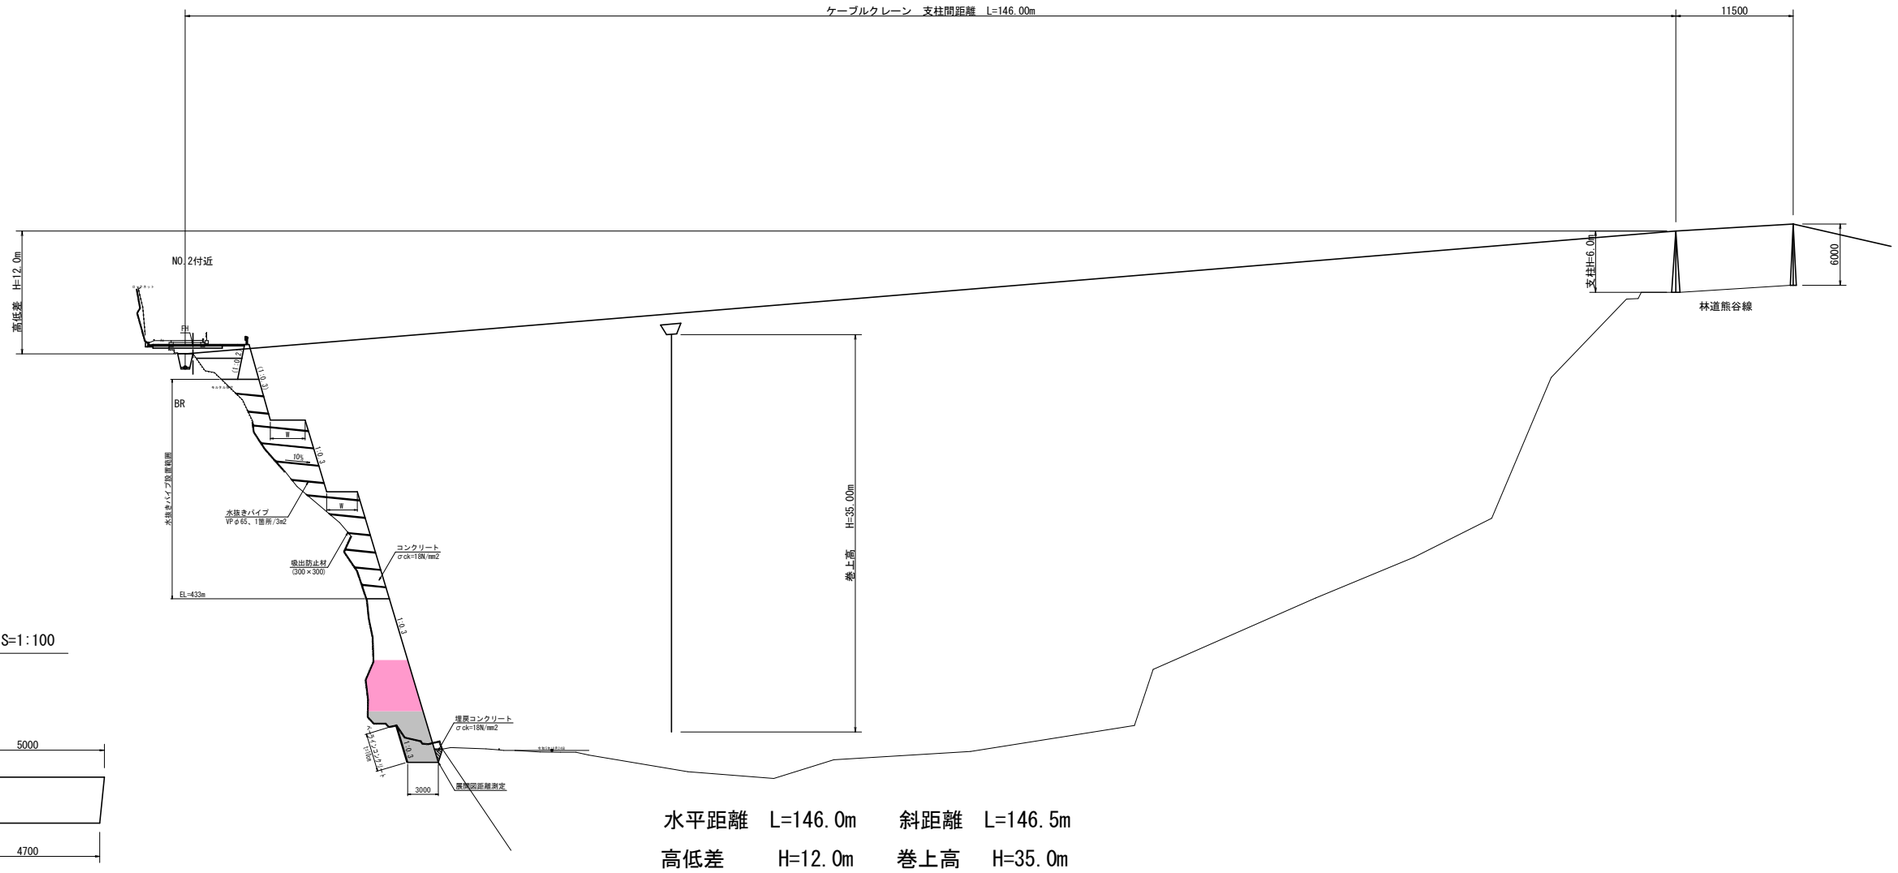



アンカーコンクリート　S=1:100

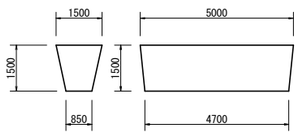

水平距離　L=146.0m　　斜距離　L=146.5m

高低差　　H=12.0m　　巻上高　H=35.0m

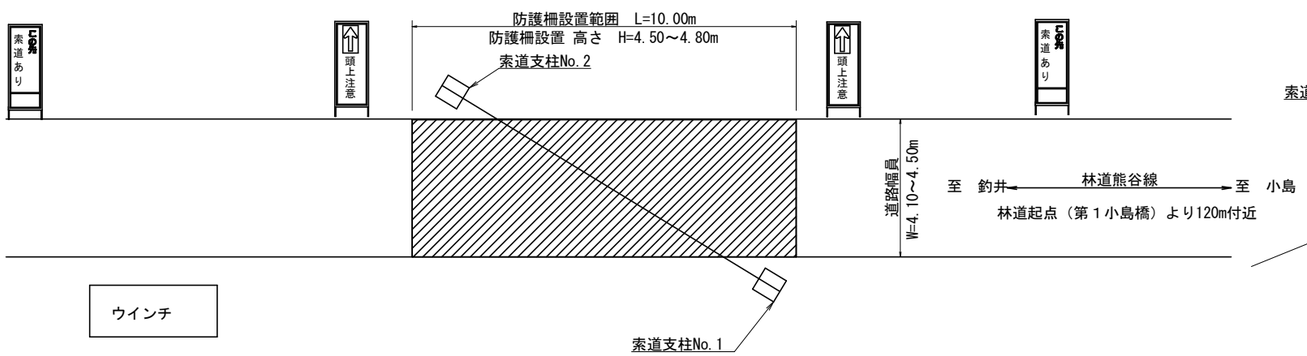

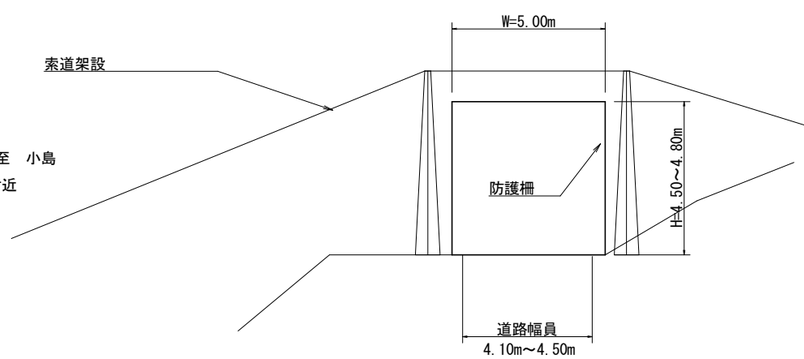

参考図面

工事名	Ｒ８三土　山城東祖谷山線　三・東祖谷小島擁壁工事（２）（企育）		
路線名等	（主）山城東祖谷山線		
工事箇所	三好市東祖谷小島（第２分割）		
図面名	ケーブルクレーン架設（既設参考図）		
縮尺	図示	図面番号	1 ／ 1
会社名			
事業者名	徳島県三好県土整備事務所		