
全　体　位　置　図

S=1/2000

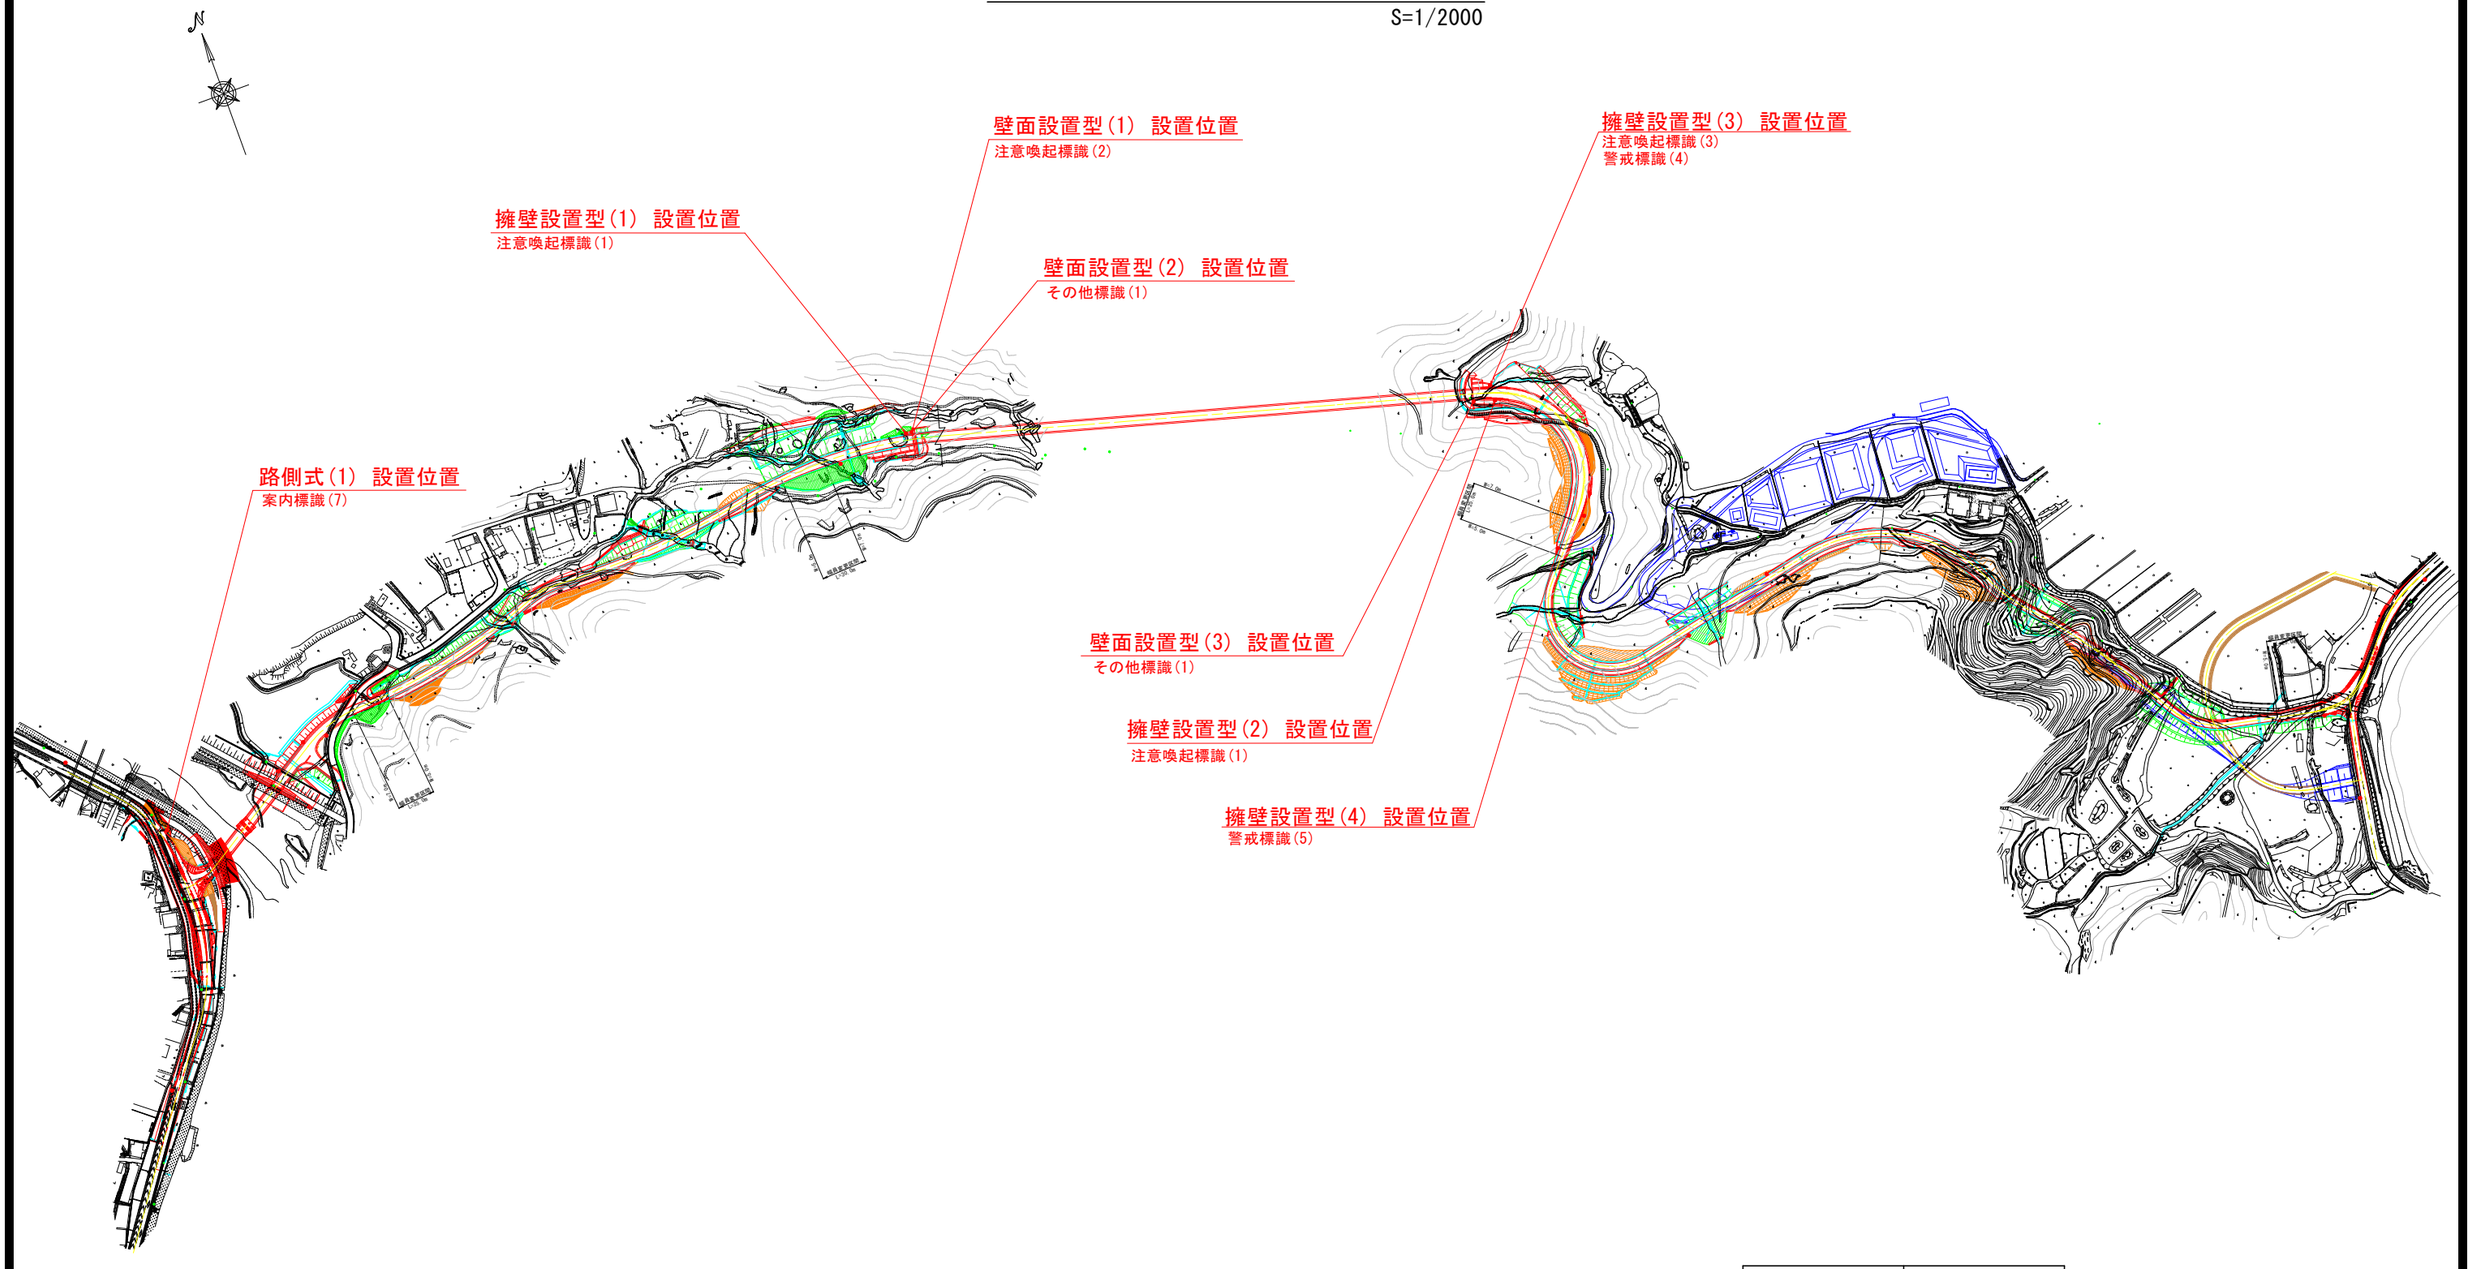


種　類	数　量
路側式	1　基
擁壁設置型	4　基
壁面設置型	3　基

実施設計図面


工　事　名	R8波土　日和佐小野線　美波・北河内他 標識設置工事(7)		
路線名等	(主)日和佐小野線		
工事箇所	海部郡美波町北河内他(第7分割)		
図　面　名	全体位置図		
縮　　尺	1/2000	図面番号	1 / 8
会　社　名			
事業者名	徳島県美波県土整備事務所		

標識計画図 路側式(1)

平 面 図
S=1/250

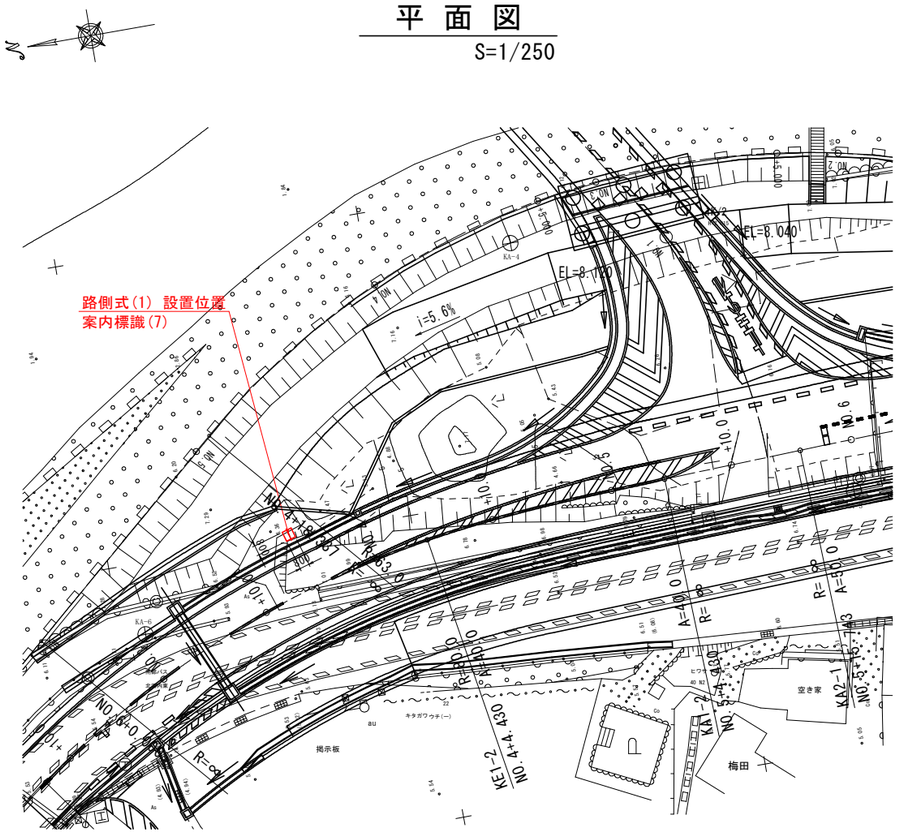


路側式(1) 姿図
S=1/20

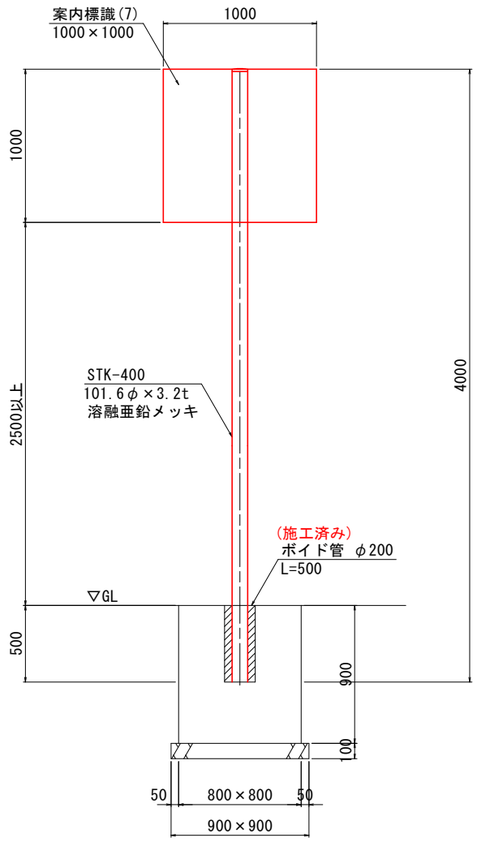

案内標識(7)
(1000×1000)

方向及び方向<108の2-A>

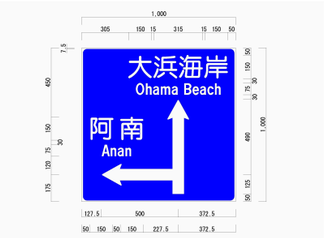


注1：標識板表面に再剥離シートを設置すること。

実施設計図面


工事名	R8波土 日和佐小野線 美波・北河内他 標識設置工事(7)		
路線名等	(主)日和佐小野線		
工事箇所	海部郡美波町北河内他(第7分割)		
図面名	標識計画図 路側式(1)		
縮尺	図示	図面番号	2 / 8
会社名			
事業者名	徳島県美波県土整備事務所		

標識計画図 擁壁設置型(1)


平 面 図
S=1/250

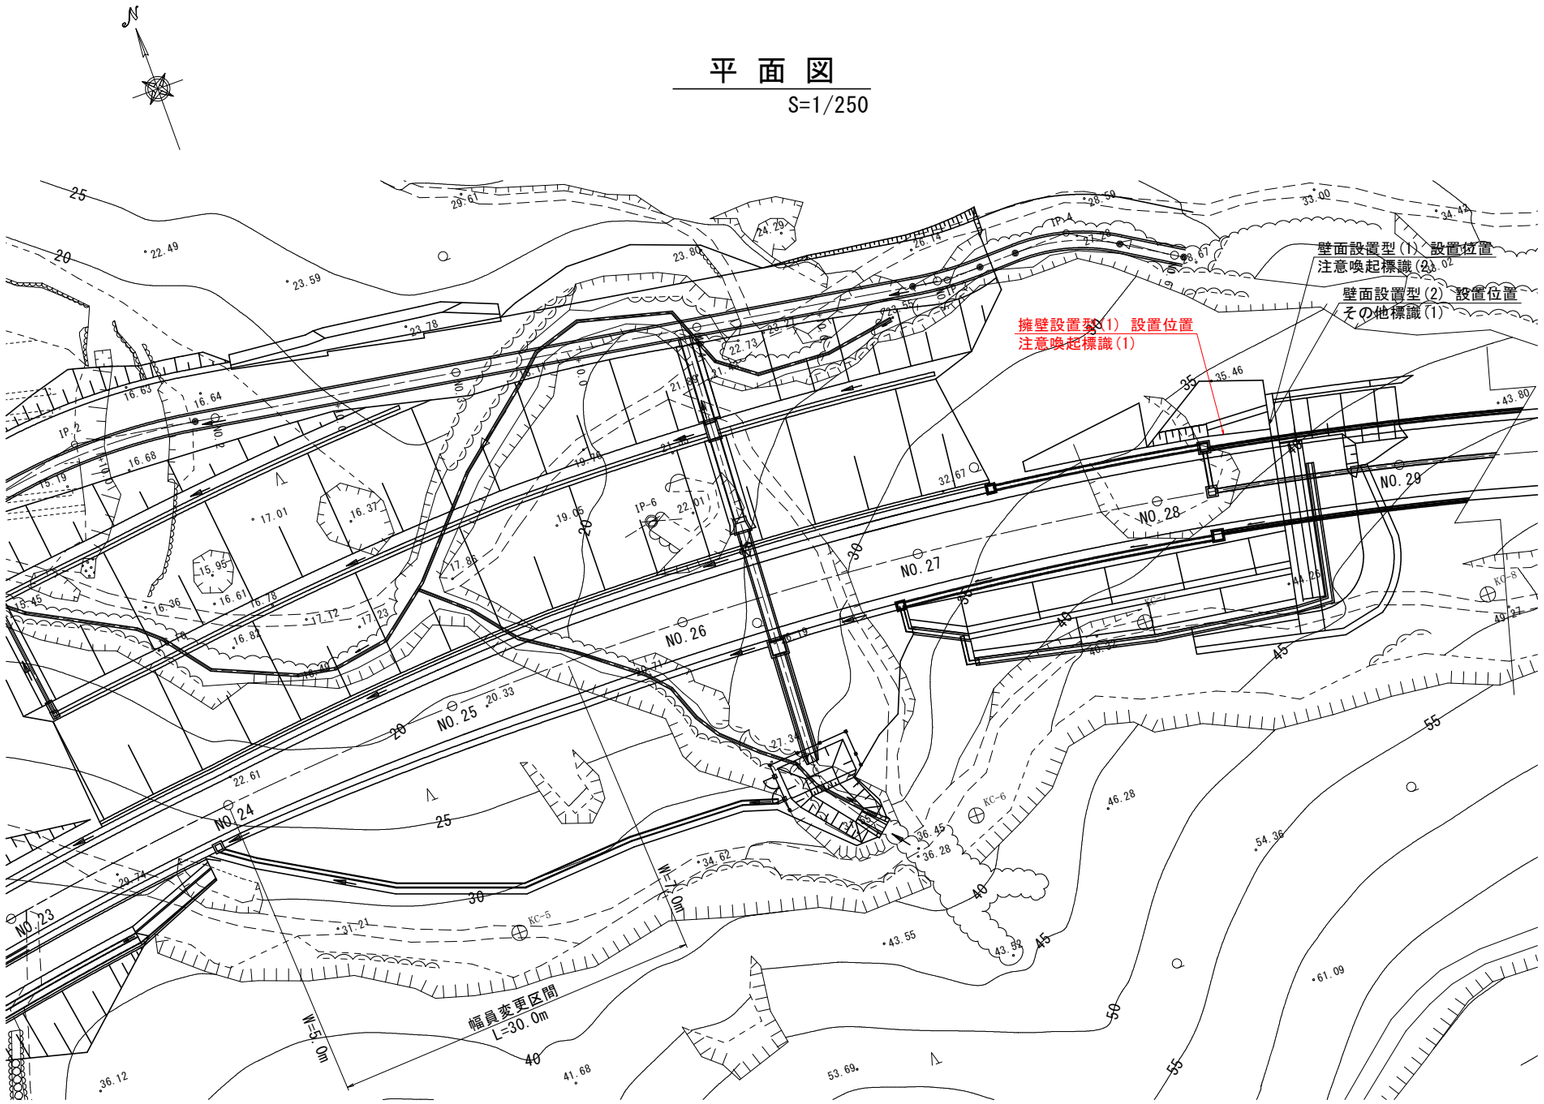

擁壁設置型(1) 姿図
S=1/20

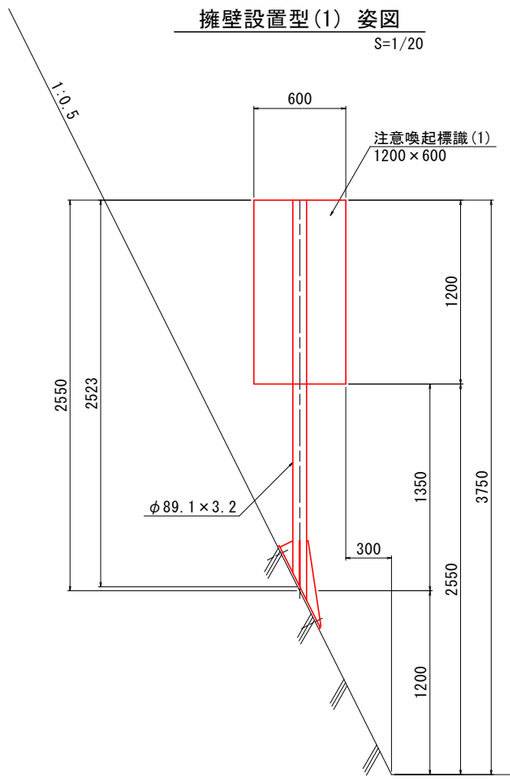

ベース部詳細図
S=1/10

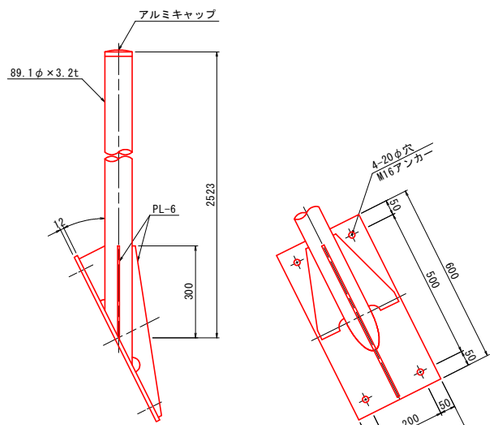

注意喚起標識(1)
(1200×600)

トンネル内歩行者・自転車あり




実施設計図面


工事名	R8波土 日和佐小野線 美波・北河内他 標識設置工事(7)		
路線名等	(主)日和佐小野線		
工事箇所	海部郡美波町北河内他(第7分割)		
図面名	標識計画図 擁壁設置型(1)		
縮尺	図示	図面番号	3 / 8
会社名			
事業者名	徳島県美波県土整備事務所		

標識計画図 擁壁設置型(2)


平 面 図
S=1/250

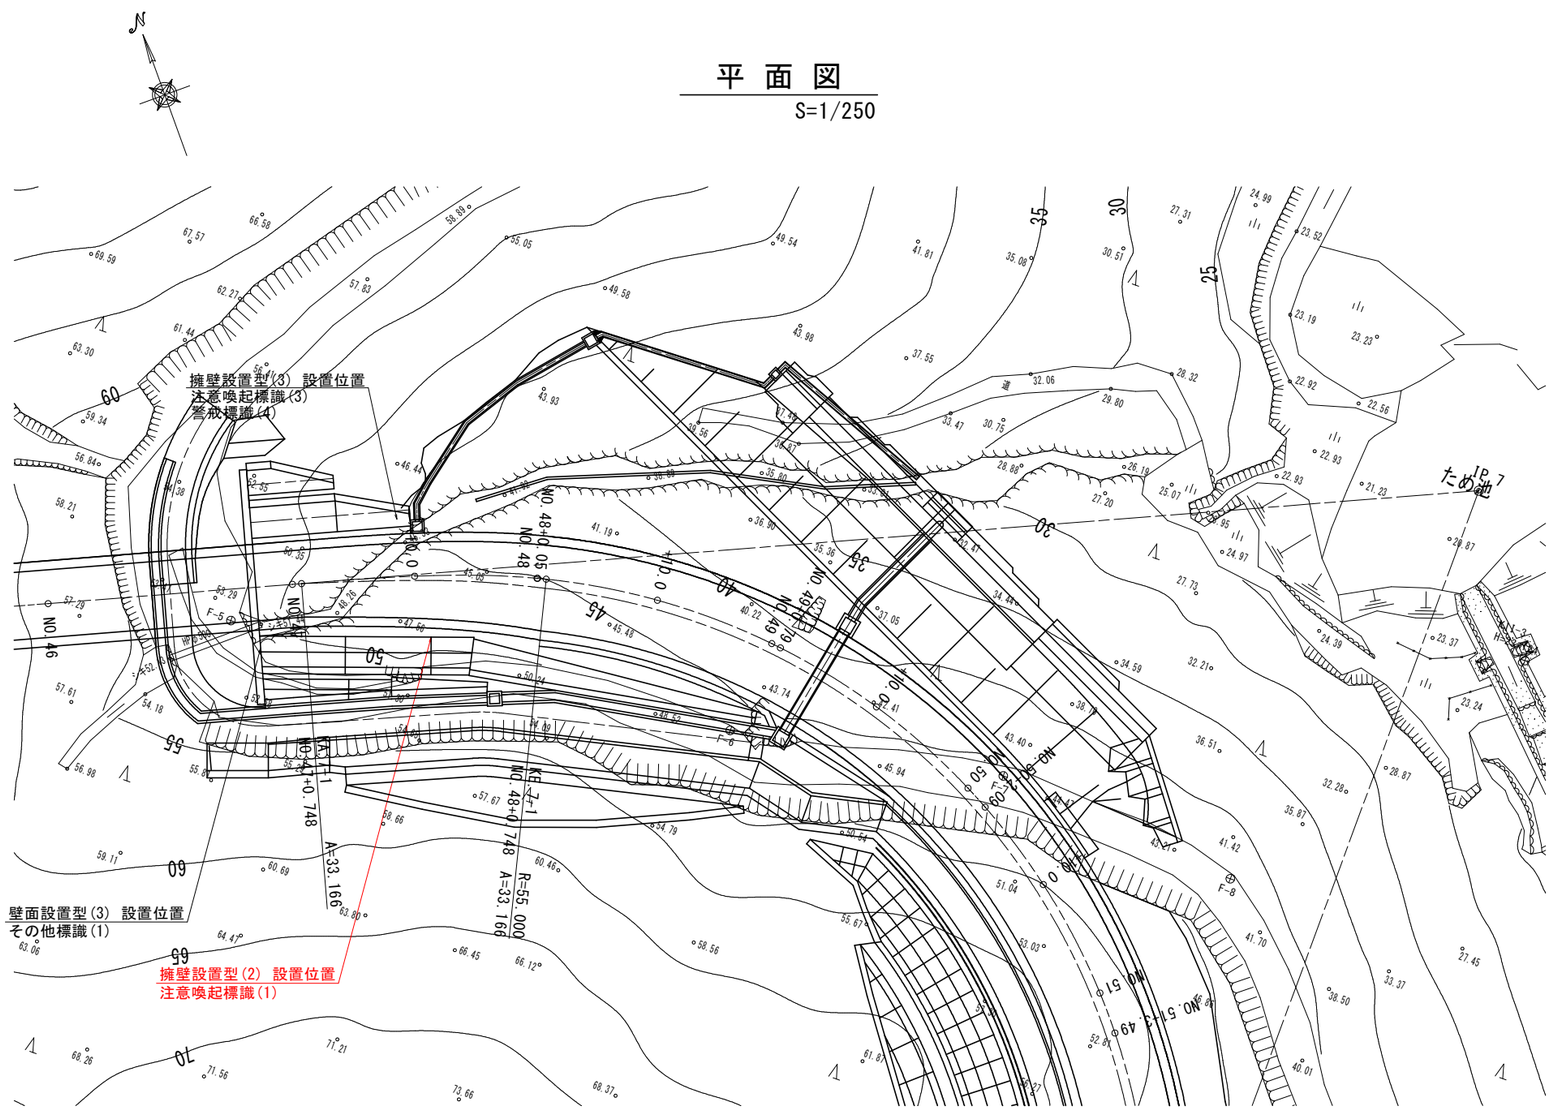

擁壁設置型(2) 姿図
S=1/20

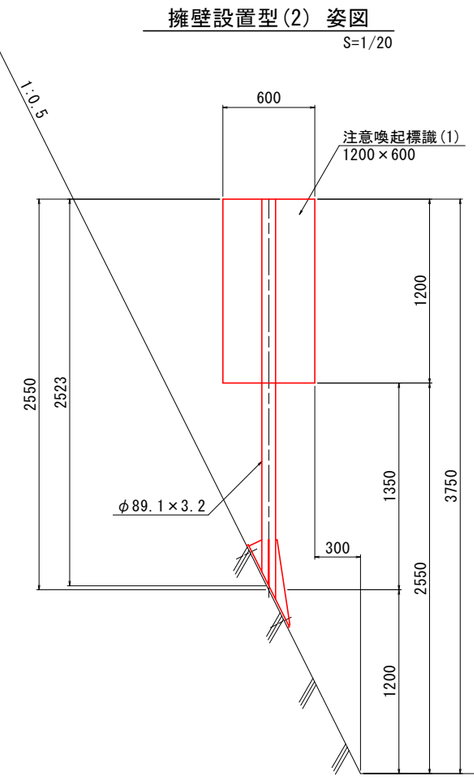

ベース部詳細図
S=1/10

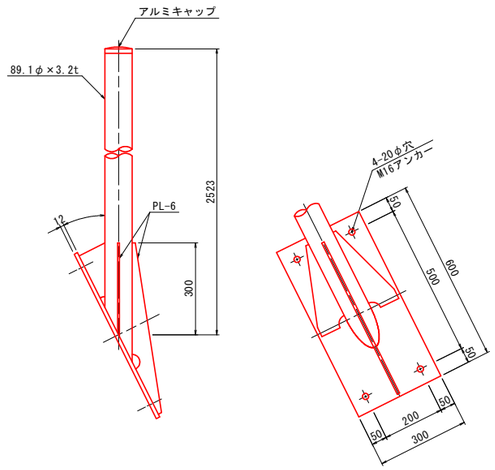

注意喚起標識(1)
(1200×600)

トンネル内歩行者・自転車あり




実施設計図面


工事名	R8波土 日和佐小野線 美波・北河内他 標識設置工事(7)		
路線名等	(主)日和佐小野線		
工事箇所	海部郡美波町北河内他(第7分割)		
図面名	標識計画図 擁壁設置型(2)		
縮尺	図示	図面番号	4 / 8
会社名			
事業者名	徳島県美波県土整備事務所		

標識計画図 擁壁設置型(3)


平 面 図
S=1/250

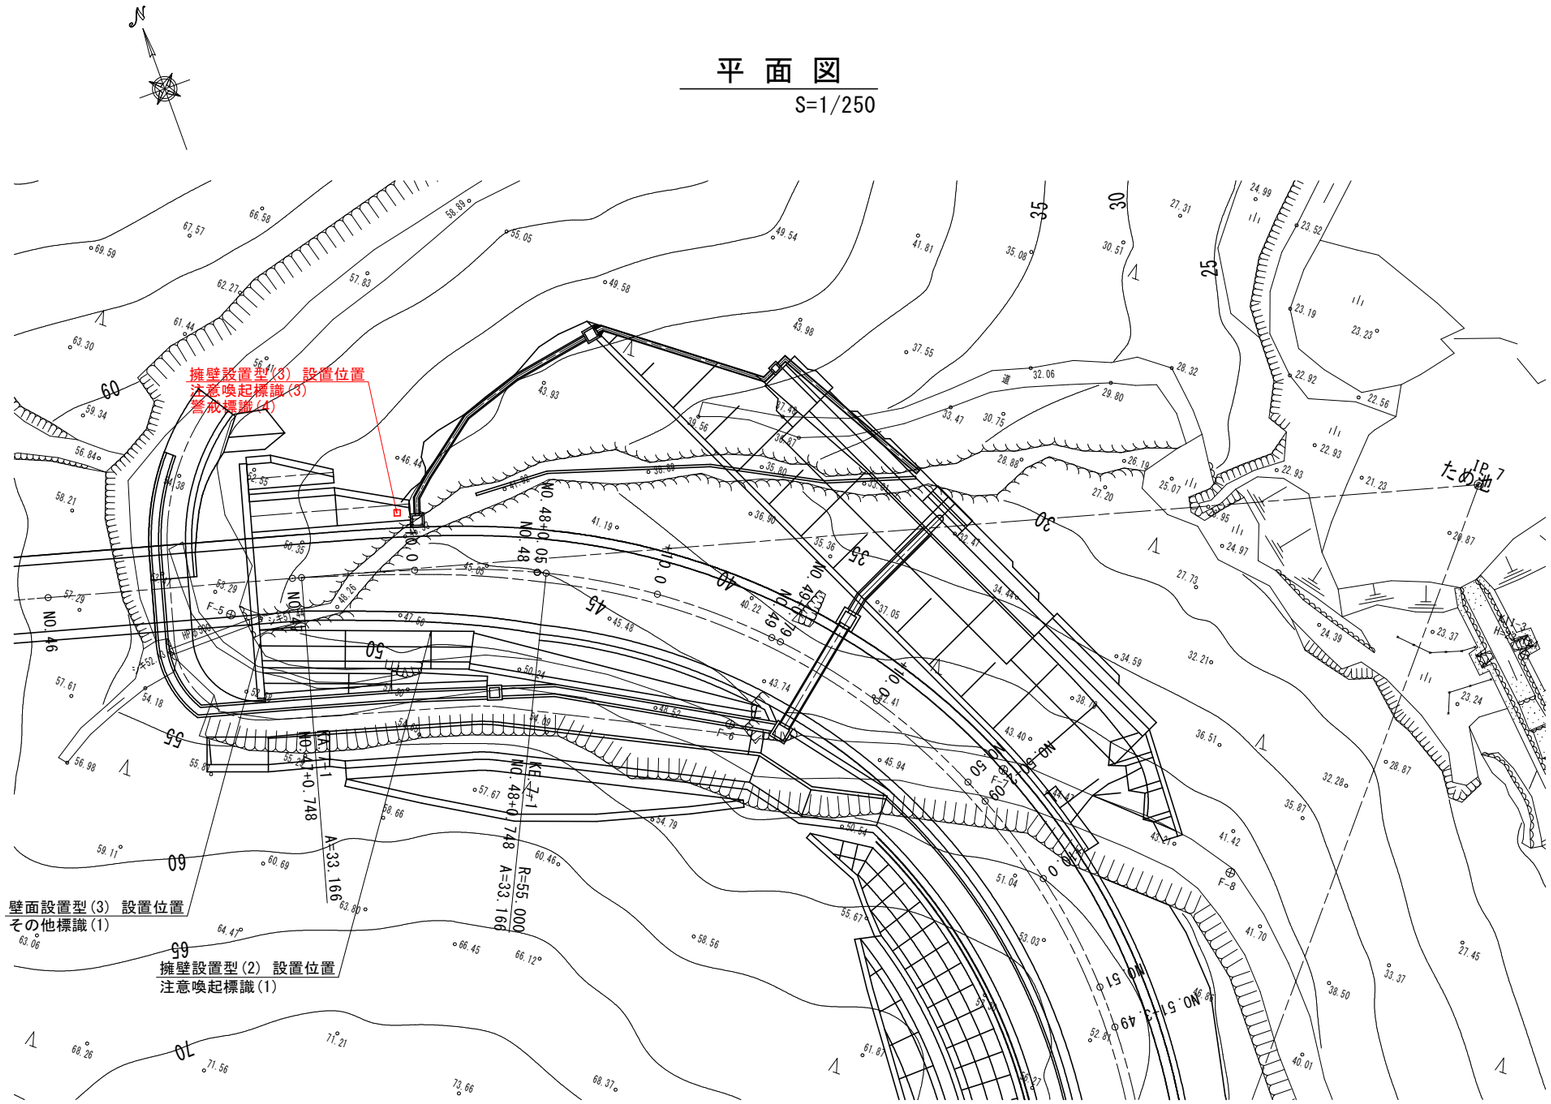

擁壁設置型(3) 姿図
S=1/20

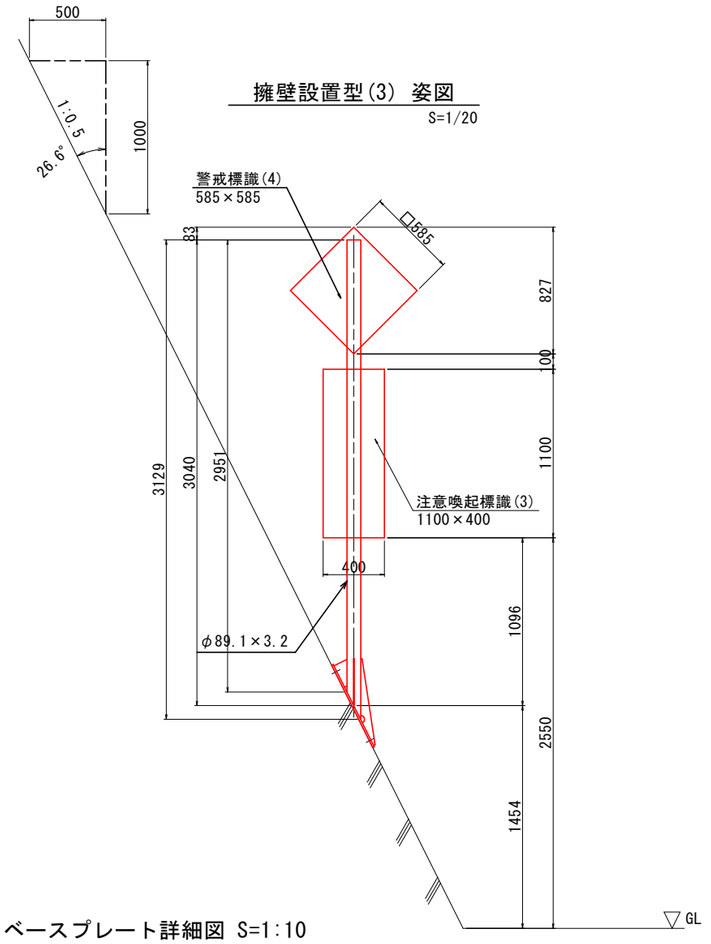

ベースプレート詳細図 S=1:10

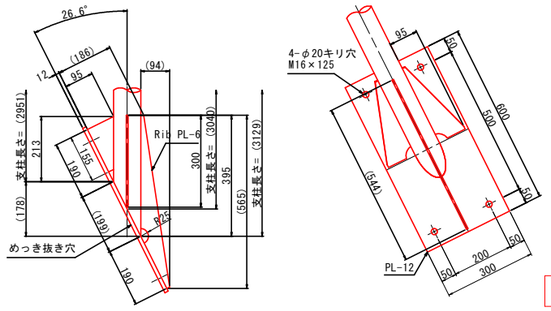

警戒標識(4)
(585×585)

右(又は左)方屈曲あり<202>



注意喚起標識(3)
(1100×400)




実施設計図面


工 事 名	R8波土 日和佐小野線 美波・北河内他 標識設置工事(7)		
路線名等	(主)日和佐小野線		
工事箇所	海部郡美波町北河内他(第7分割)		
図 面 名	標識計画図 擁壁設置型(3)		
縮 尺	図 示	図面番号	5 / 8
会 社 名			
事業者名	徳島県美波県土整備事務所		

標識計画図 擁壁設置型(4)

平 面 図
S=1/250

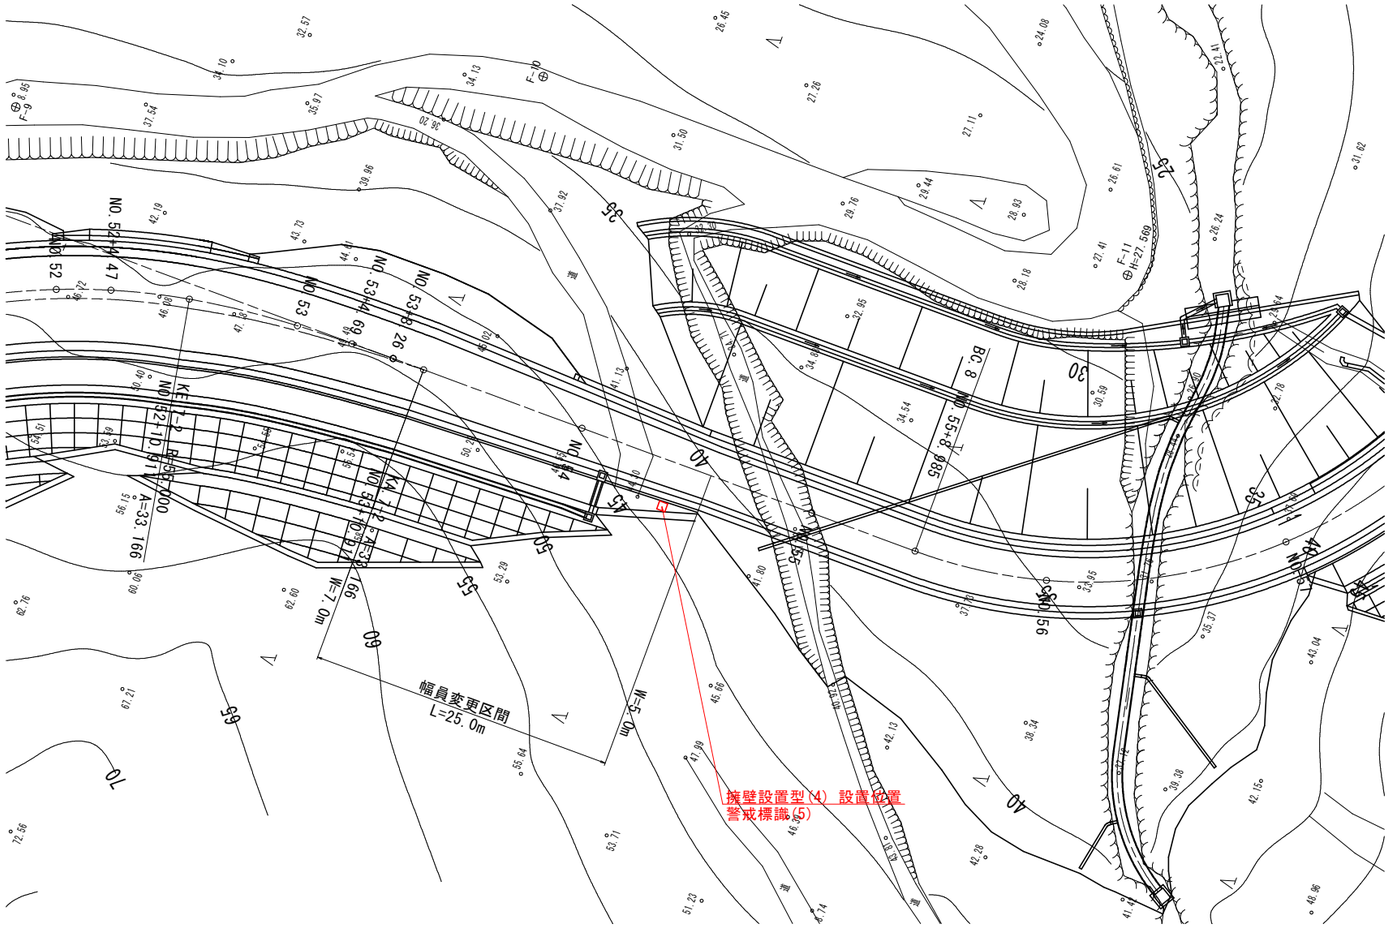

擁壁設置型(4) 姿図
S=1/20

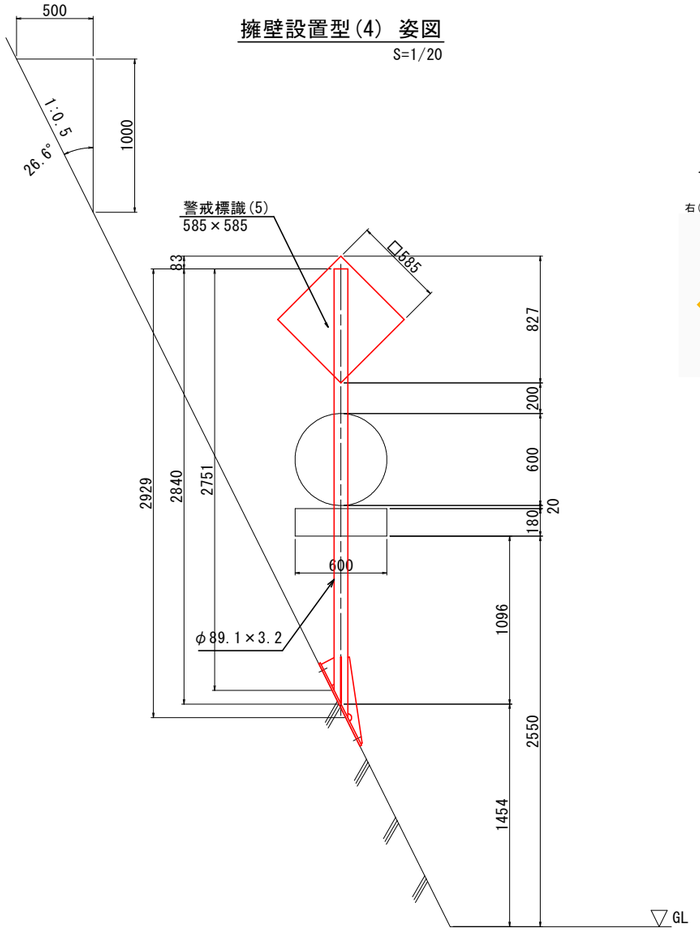


警戒標識(5)
(585×585)

右(又は左)方屈曲あり<202>



ベースプレート詳細図 S=1:10

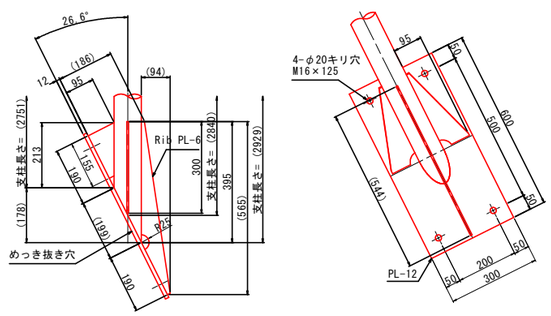


実施設計図面


工 事 名	R8波土 日和佐小野線 美波・北河内他 標識設置工事(7)		
路線名等	(主)日和佐小野線		
工事箇所	海部郡美波町北河内他(第7分割)		
図 面 名	標識計画図 擁壁設置型(4)		
縮 尺	図 示	図面番号	6 / 8
会 社 名			
事業者名	徳島県美波県土整備事務所		

標識計画図 壁面設置型(1)(2)


平 面 図
S=1/250

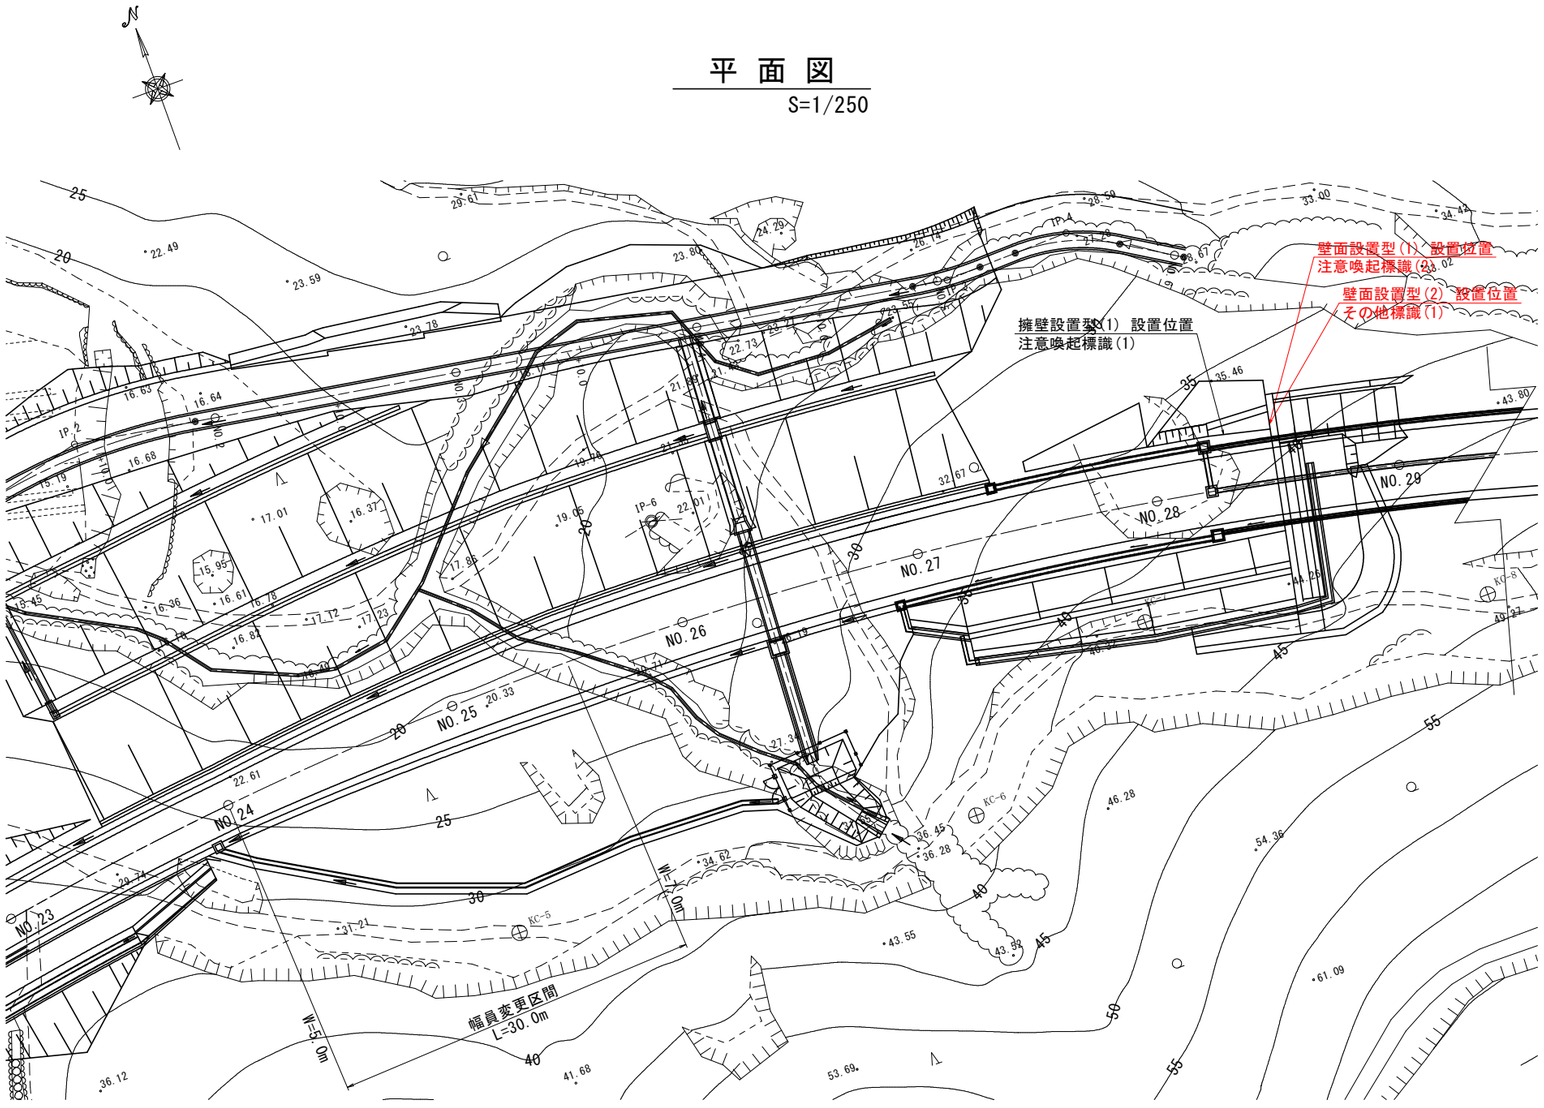

壁面設置型(1) 姿図
S=1/20

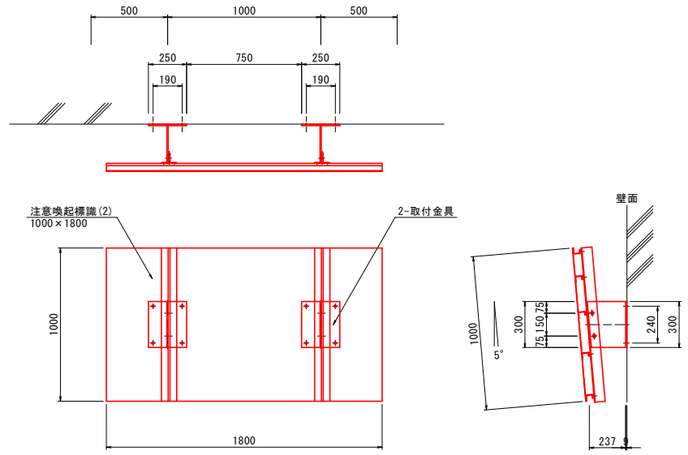

壁面設置型(2) 姿図
S=1/20

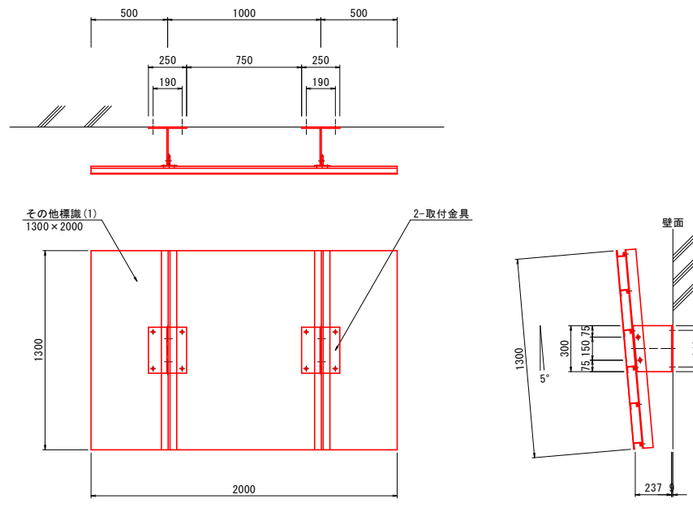

注意喚起標識(2)
(1000×1800)

トンネル出口急カーブ注意




その他標識(1)
(1300×2000)


トンネル名称



壁面設置型(1) 2-取付金具詳細図
S=1/10

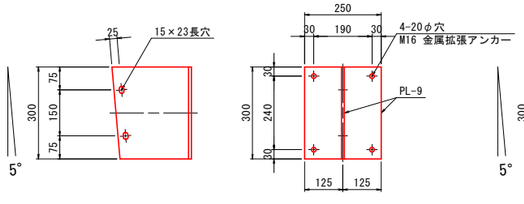

壁面設置型(2) 2-取付金具詳細図
S=1/10

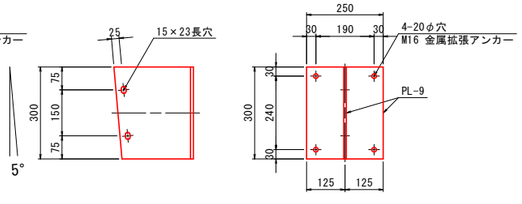


実施設計図面


工事名	R8波土 日和佐小野線 美波・北河内他 標識設置工事(7)		
路線名等	(主)日和佐小野線		
工事箇所	海部郡美波町北河内他(第7分割)		
図面名	標識計画図 壁面設置型(1)(2)		
縮尺	図示	図面番号	7 / 8
会社名			
事業者名	徳島県美波県土整備事務所		

標識計画図 壁面設置型(3)


平 面 図
S=1/250

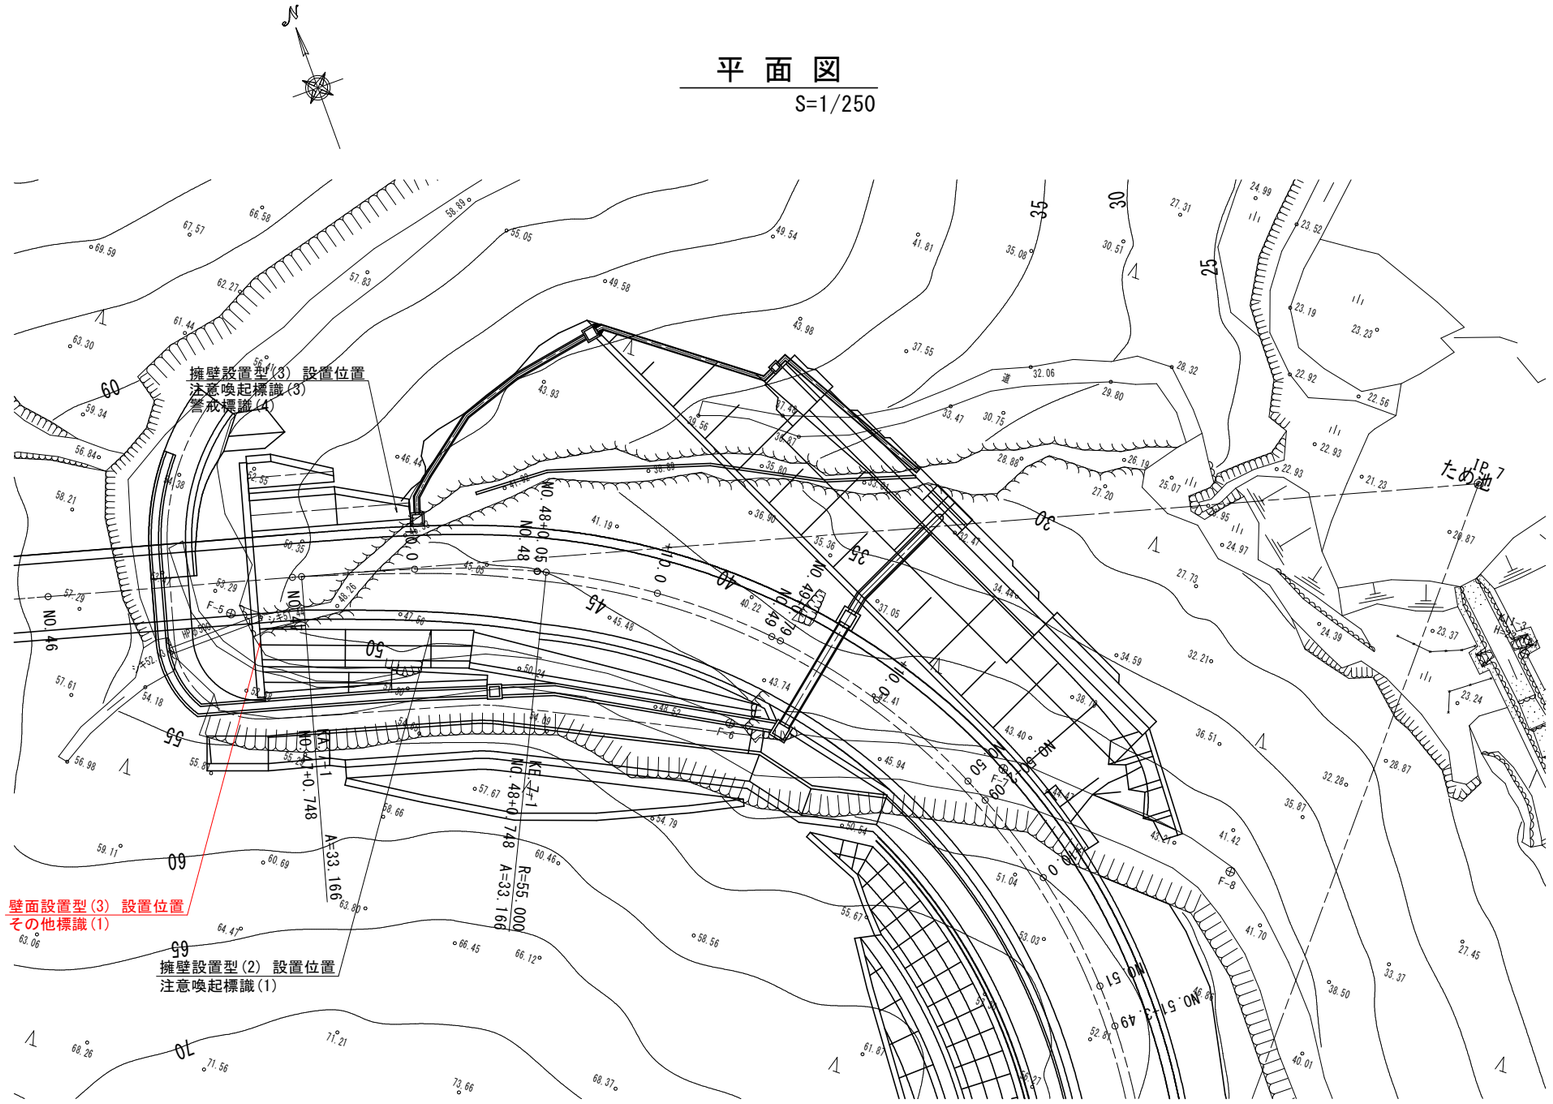

壁面設置型(3) 姿図
S=1/20

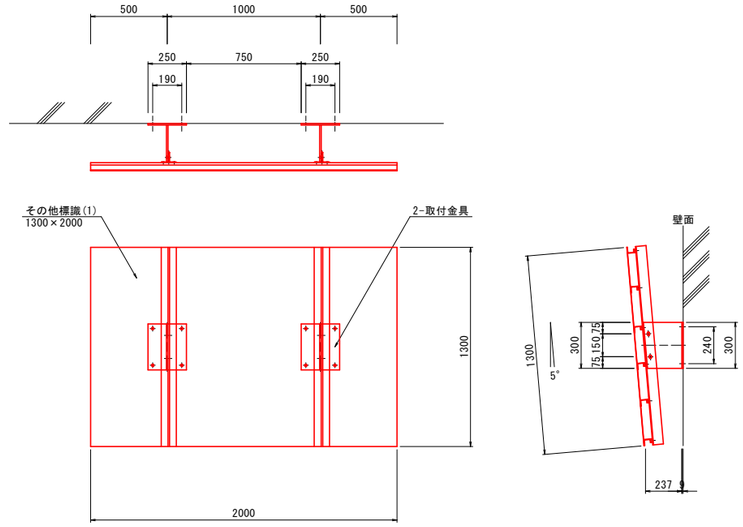

2-取付金具詳細図
S=1/10

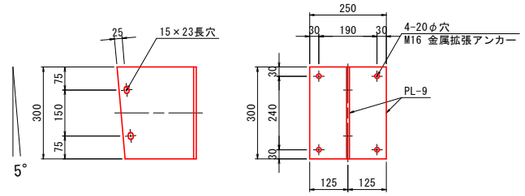

その他標識(1)
(1300×2000)



実施設計図面

工事名	R8波土 日和佐小野線 美波・北河内他 標識設置工事(7)		
路線名等	(主)日和佐小野線		
工事箇所	海部郡美波町北河内他(第7分割)		
図面名	標識計画図 壁面設置型(3)		
縮尺	図 示	図面番号	8 / 8
会社名			
事業者名	徳島県美波県土整備事務所		