見積参考資料

工事名　Ｒ８阿土　羽ノ浦福井線（那賀川橋）　阿南・羽ノ浦他　橋梁修繕工事（２）

◇経費情報◇

工種区分	舗装工事
単価地区	阿南１
単価使用年月	令和 8年10月
施工地域・工事場所	補正無し（地方部　施工場所が一般交通等の影響を受けない場合）
前金支出割合	補正を行わない
契約保証	金銭的保証
現場環境改善費	計上しない
週休２日確保工事に係る経費補正	補正なし

注意

「見積参考資料」は入札参加者の迅速で適正な工事費の見積りのための一資料であり、請負契約を拘束するものではない。

設計内訳書（本01）

工事名	Ｒ８阿土　羽ノ浦福井線（那賀川橋）　阿南・羽ノ浦他　橋梁修繕 工事（２）	事業区分 工事区分	道路維持･修繕 橋梁保全工事

工事区分・工種・種別・細別	規格	単位	数量	単価	金額	数量・金額増減	摘要
橋梁保全工事		式	1				
舗装工		式	1				
橋面防水工		式	1				
素地調整	素地調整種類:2種ｹﾚﾝ(動力工具と手工具の併用)	m2	319				単　1号
橋面防水	防水工種類:塗膜防水	m2	319				単　2号
薄層ｶﾗｰ舗装工		式	1				
薄層ｶﾗｰ舗装	舗装色:緑,規格･仕様:樹脂ﾓﾙﾀﾙ舗装	m2	319				単　3号
仮設工		式	1				
交通管理工		式	1				
交通誘導警備員	A	人日	2				単　4号
交通誘導警備員	B	人日	2				単　5号
直接工事費		式	1				
共通仮設		式	1				

徳島県

設計内訳書（本01）

工事名	Ｒ８阿土　羽ノ浦福井線（那賀川橋）　阿南・羽ノ浦他　橋梁修繕 工事（２）	事業区分 工事区分	道路維持･修繕 橋梁保全工事

工事区分・工種・種別・細別	規格	単位	数量	単価	金額	数量・金額増減	摘要
共通仮設費（率計上）		式	1				
純工事費		式	1				
現場管理費		式	1				
工事原価		式	1				
一般管理費等		式	1				
工事価格		式	1				
消費税額及び地方消費税額		式	1				
工事費計		式	1				

１次単価表

単価使用年月	2026.10
歩掛適用年月	2026.10
労務調整係数	1.000-00000　0.0　0

単　1号	素地調整	素地調整種類:2種ｹﾚﾝ(動力工具と手工具の併用)	単位	m2	単位数量	1	単価	

名称・規格	条件	単位	数量	単価	金額	摘要
塗替塗装	素地調整,無し,無し,無し,2種ｹﾚﾝ(動力工具と手工具の併用)	m2	1			単　6号
合計						
単価						円／m2

１次単価表

単価使用年月	2026.10
歩掛適用年月	2026.10
労務調整係数	1.000-00000　0.0　0

単　2号	橋面防水	防水工種類:塗膜防水	単位	m2	単位数量	1	単価	

名称・規格	条件	単位	数量	単価	金額	摘要
塗膜系防水	補修,無,無,無	ｍ２	1			単　7号
合計						
単価						円／m2

１次単価表

単価使用年月	2026.10
歩掛適用年月	2026.10
労務調整係数	1.000-00000　0.0　0

単　3号	薄層ｶﾗｰ舗装	舗装色:緑,規格･仕様:樹脂ﾓﾙﾀﾙ舗装	単位	m2	単位数量	1	単価	

名称・規格	条件	単位	数量	単価	金額	摘要
樹脂ﾓﾙﾀﾙ･景観透水性舗装工	樹脂ﾓﾙﾀﾙ舗装工,厚6mm超え8mm以下,無,50m2以上(標準),無,無	m2	1			単　8号
合計						
単価						円／m2

１次単価表

単価使用年月	2026.10
歩掛適用年月	2026.10
労務調整係数	1.000-00000　0.0　0

単　4号	交通誘導警備員	A	単位	人日	単位数量	1	単価	

名称・規格	条件	単位	数量	単価	金額	摘要
交通誘導警備員A		人日	1			単　9号
合計						
単価						円／人日

１次単価表

単価使用年月	2026.10
歩掛適用年月	2026.10
労務調整係数	1.000-00000　0.0　0

単　5号	交通誘導警備員	B	単位	人日	単位数量	1	単価	

名称・規格	条件	単位	数量	単価	金額	摘要
交通誘導警備員B		人日	1			単　10号
合計						
単価						円／人日

２次単価表

単価使用年月	2026.10
歩掛適用年月	2026.10
労務調整係数	1.000-00000　0.0　0

単　6号	塗替塗装	素地調整,無し,無し,無し,2種ｹﾚﾝ(動力工具と手工具の併用)	単位	m2	単位数量	100	単価	

名称・規格	条件	単位	数量	単価	金額	摘要
橋梁塗装工 塗替塗装 昼間 素地調整 2種ｹﾚﾝ 無		m2	100			
諸雑費(まるめ)		式	1			
合計						
単価						円／m2

２次単価表

単価使用年月	2026.10
歩掛適用年月	2026.10
労務調整係数	1.000-00000　0.0　0

単　7号	塗膜系防水	補修,無,無,無	単位	ｍ２	単位数量	100	単価	

名称・規格	条件	単位	数量	単価	金額	摘要
橋面防水工 塗膜系防水(ｱｽﾌｧﾙﾄ系)補修		m2	100			
諸雑費(まるめ)		式	1			
合計						
単価						円／ｍ２

２次単価表

単価使用年月	2026.10
歩掛適用年月	2026.10
労務調整係数	1.000-00000　0.0　0

単　8号	樹脂ﾓﾙﾀﾙ・景観透水性舗装工	樹脂ﾓﾙﾀﾙ舗装工,厚6mm超え8mm以下,無,50m2以上(標準),無,無	単位	m2	単位数量	1	単価	

名称・規格	条件	単位	数量	単価	金額	摘要
樹脂ﾓﾙﾀﾙ舗装工 厚6mm超え8mm以下		m2	1			
諸雑費(まるめ)		式	1			
合計						
単価						円／m2

２次単価表

単価使用年月	2026.10
歩掛適用年月	2026.10
労務調整係数	1.000-00000　0.0　0

単　9号	交通誘導警備員A		単位	人日	単位数量	1	単価	

名称・規格	条件	単位	数量	単価	金額	摘要
交通誘導警備員A		人	1			
諸雑費(まるめ)		式	1			
合計						
単価						円／人日

２次単価表

単価使用年月	2026.10
歩掛適用年月	2026.10
労務調整係数	1.000-00000　0.0　0

単　10号	交通誘導警備員B		単位	人日	単位数量	1	単価	

名称・規格	条件	単位	数量	単価	金額	摘要
交通誘導警備員B		人	1			
諸雑費(まるめ)		式	1			
合計						
単価						円／人日


数　量　総　括　表

工事区分 （レベル 1）	工　種 （レベル 2）	種　別 （レベル 3）	細　別 （レベル 4）	規　格 （レベル 5）	単位	数　量	摘　　要
	橋梁保全工						
		橋面防水工			式	1	
			床板上面ｹﾚﾝ		m^2	319	
			橋面防水		m^2	319	
		薄層ｶﾗｰ舗装工			式	1	
			樹脂ﾓﾙﾀﾙ舗装	t=8mm	m^2	319	
		仮設工			式	1	
			交通誘導警備員A		人	2	
			交通誘導警備員B		人	2	

(1)舗装工　　薄層舗装 t=8mm


第4径間	2.00	x	58.758	117.52	m2
第5径間	2.00	x	20.375	40.75	m2
第6径間	2.00	x	20.080	40.16	m2
第7径間	2.00	x	20.130	40.26	m2
第8径間	2.00	x	19.840	39.68	m2
第9径間	2.00	x	20.470	40.94	m2
				合計 319.31	m2

平面図

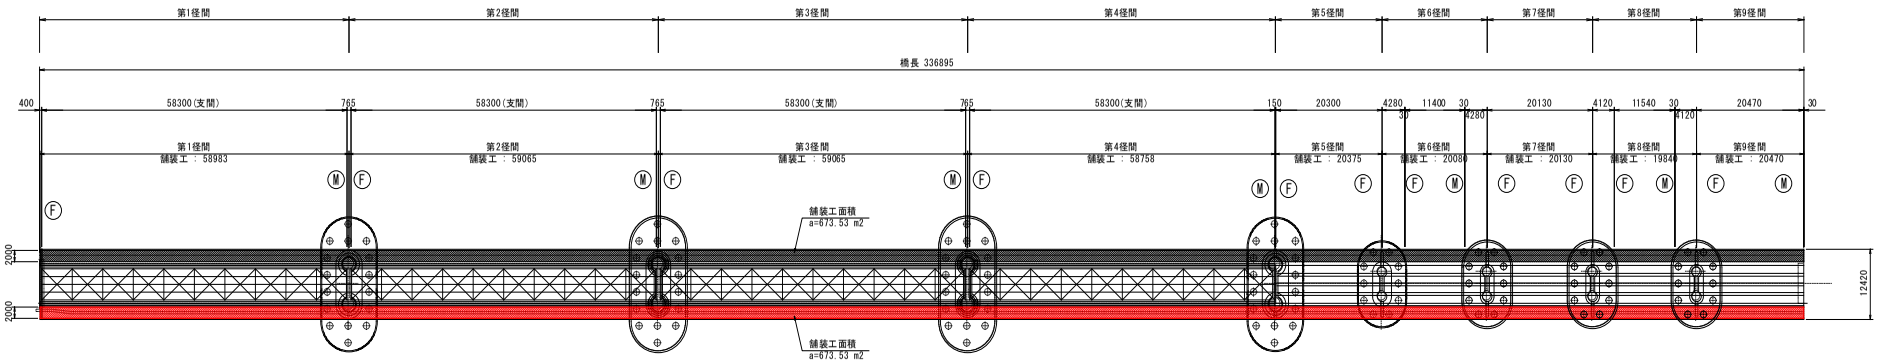

断面図 S=1:60

第1径間～第4径間

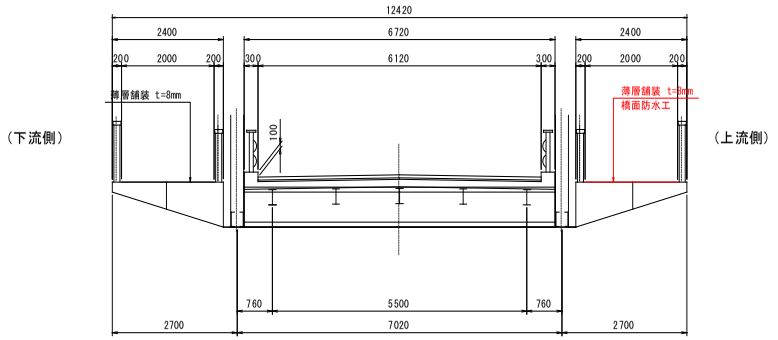

第5径間～第9径間

