

浮体式係船岸一般図　S=1/100


側　面　図

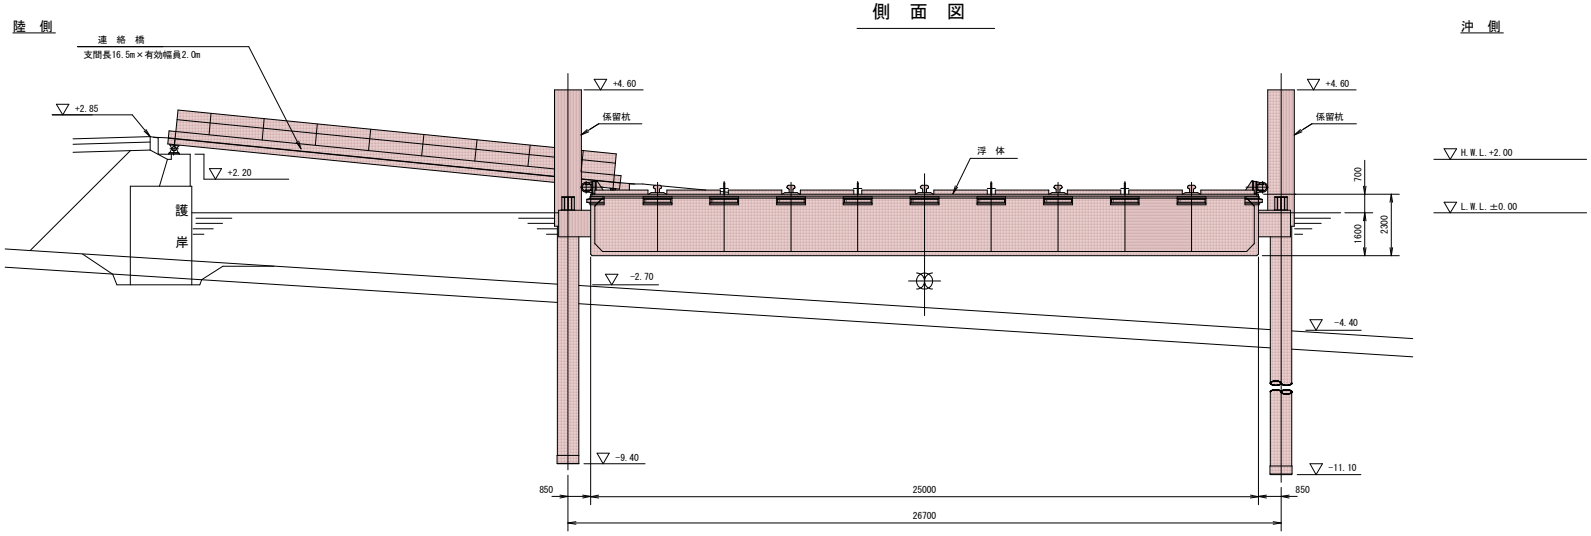

A－A 断面

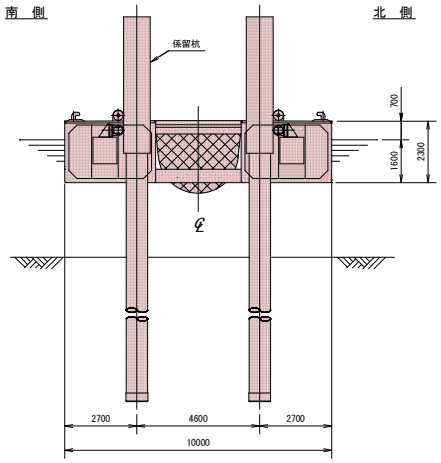

平　面　図

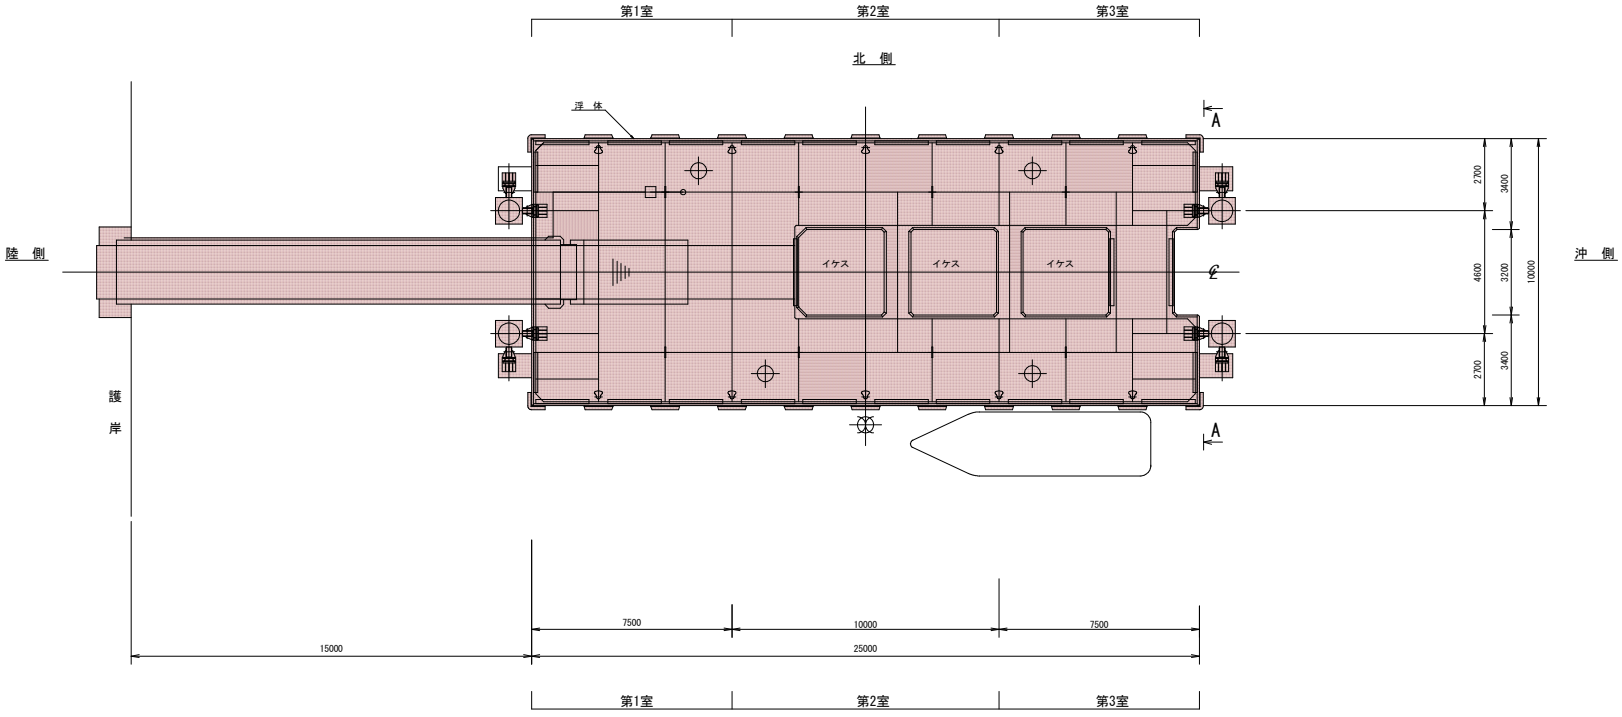

工事名	R8波崩　牟岐漁港（牟岐地区）　牟・中村 浮体式係船岸撤去工法検討業務
路線名等	牟岐漁港（牟岐地区）
工事箇所	海部郡牟岐町中村
図面名	浮体式係船岸　一般図
縮尺	1:100　図面番号　1／1
会社名	
事業者名	徳島県美波農林事務所