
流末排水路詳細図(1)


平　面　図

S=1:250

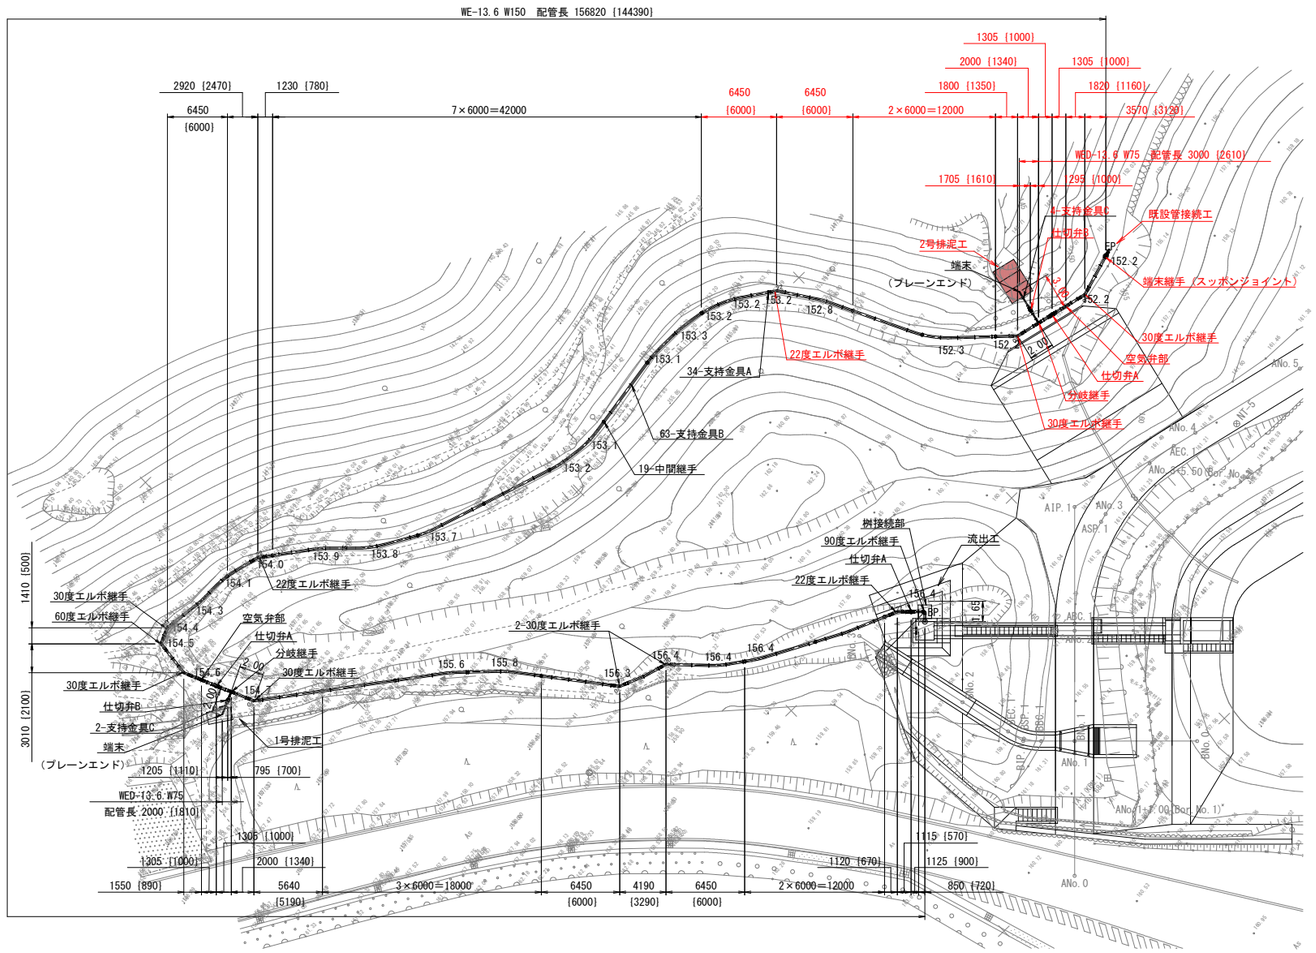

標準断面図


S=1:20

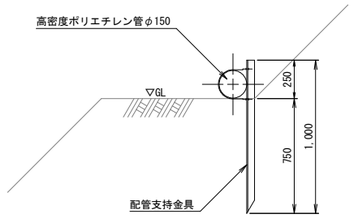


詳　細　図

S=1:100

2号排泥工

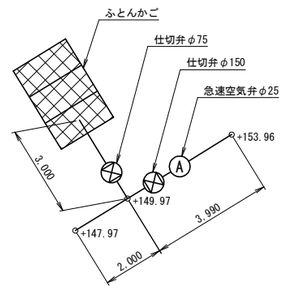


既設管接続工

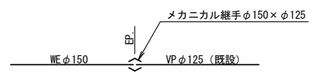

縦　断　図

S=1:250

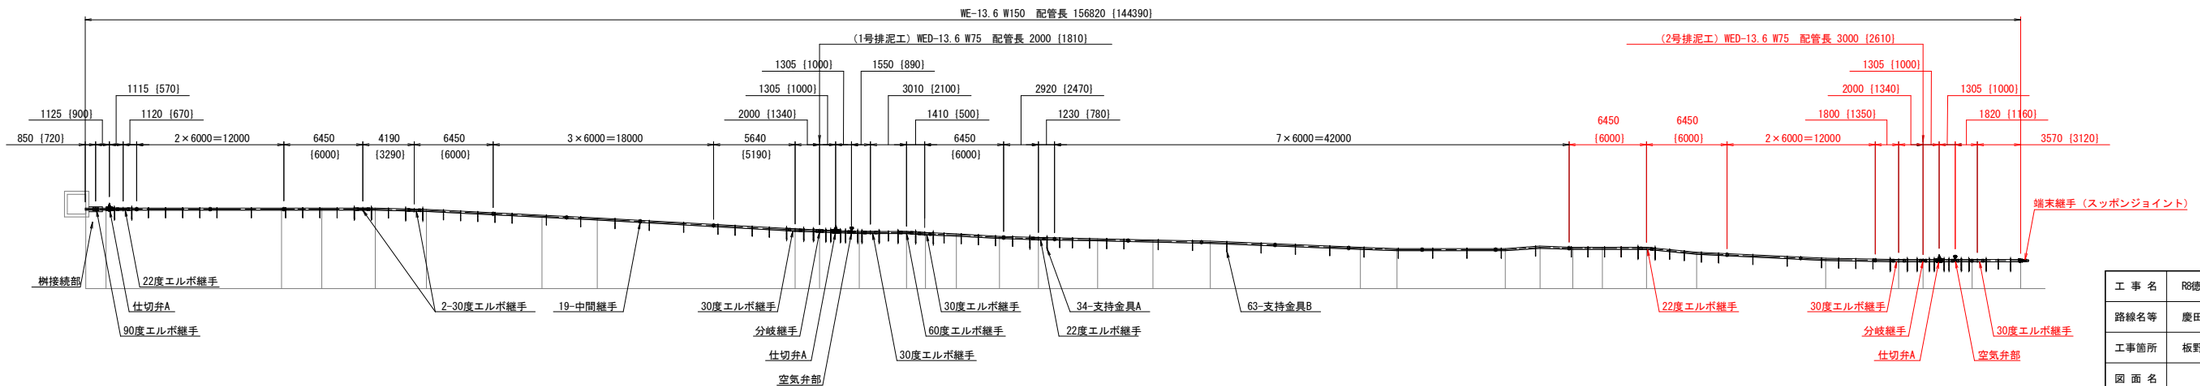

(参考図)

工事名	R8徳耕　ため池　慶田の池　工事用道路設置工事		
路線名等	慶田の池		
工事箇所	板野郡板野町		
図面名	流末排水路詳細図（1）		
縮尺	S=1:250	図面番号	参考図　1/3
会社名			
事業者名	徳島県徳島農林事務所		


注　記


1. 本図は、発注後現場状況に応じて変更する場合があります。
2. {} 寸法は継手を含まない管実長を示し、() 寸法は参考寸法を示す。


割　付　図


S=1:50

流末排水路詳細図(2)

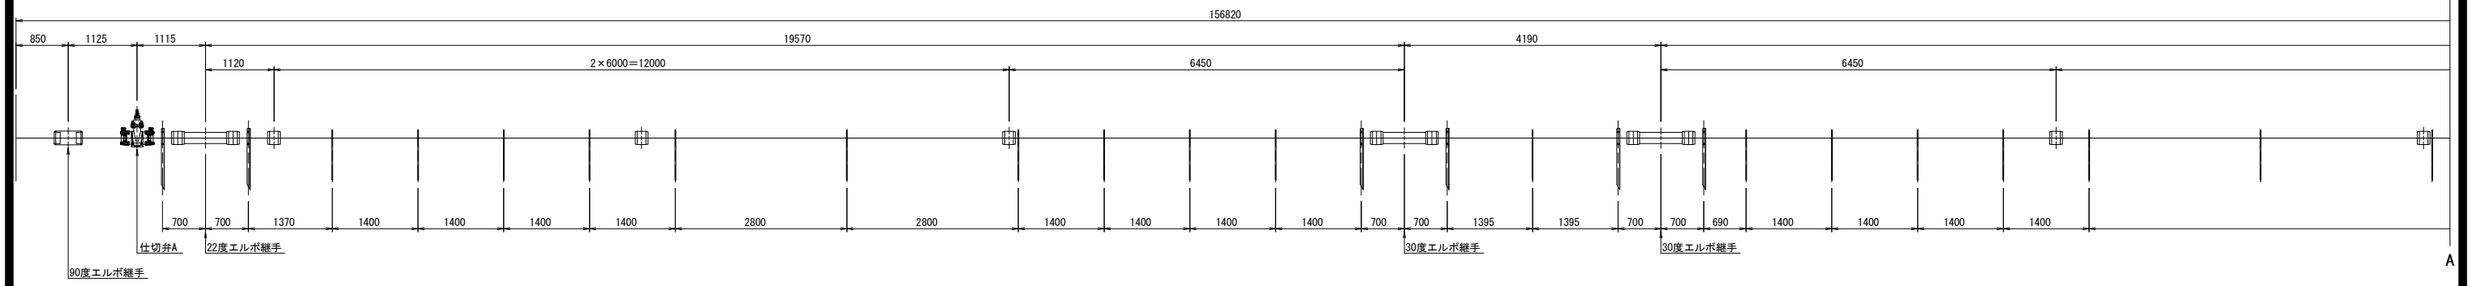

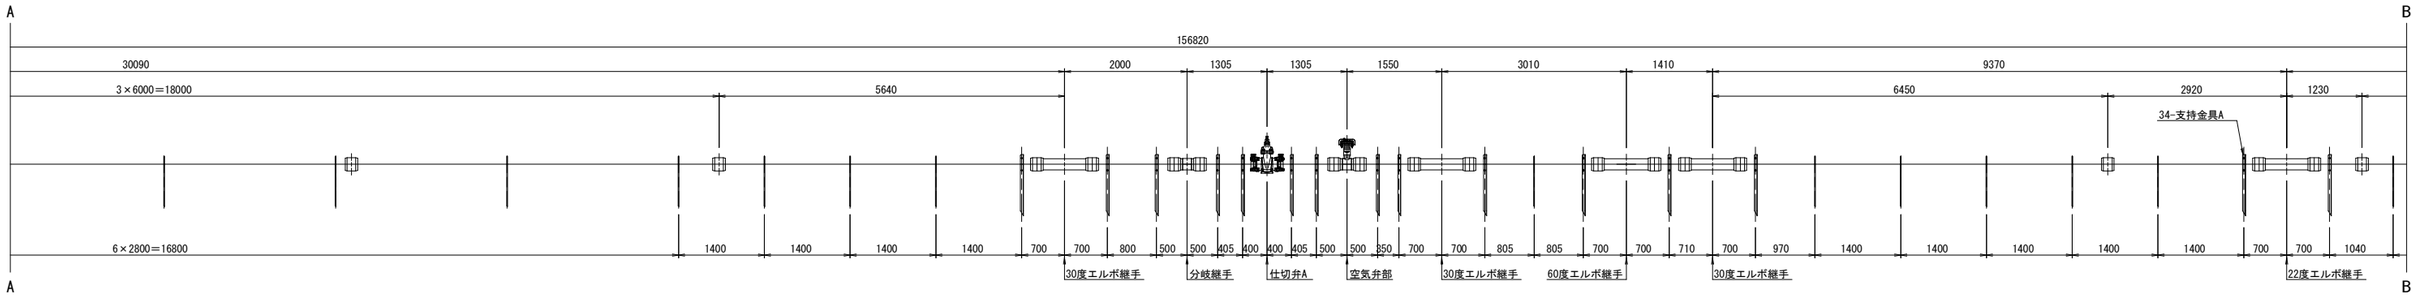

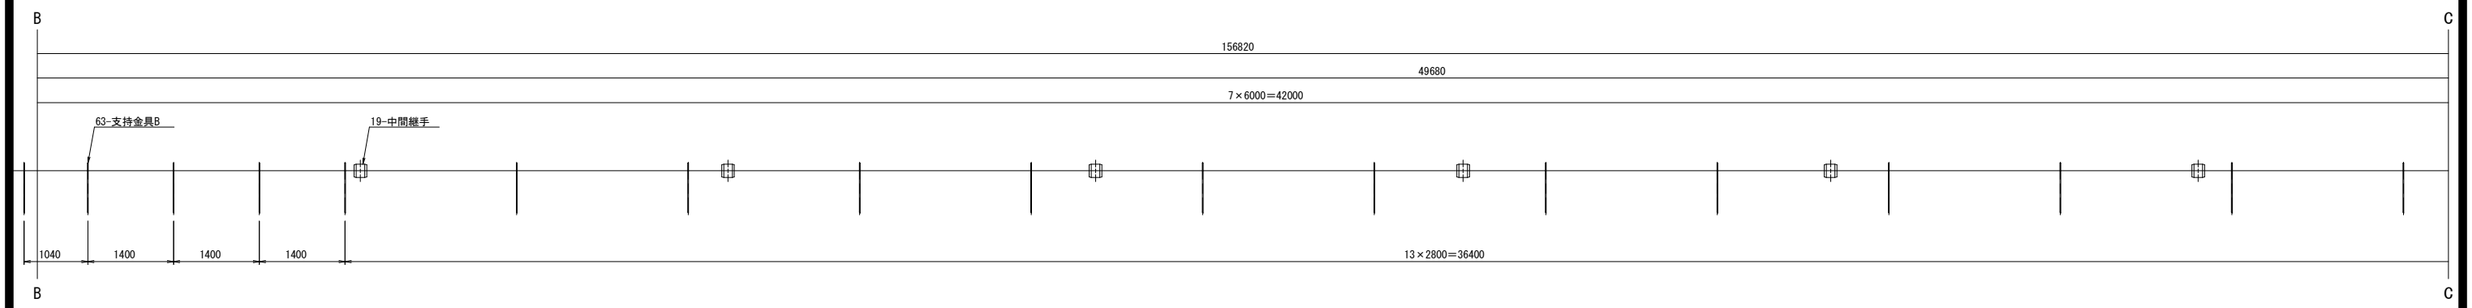

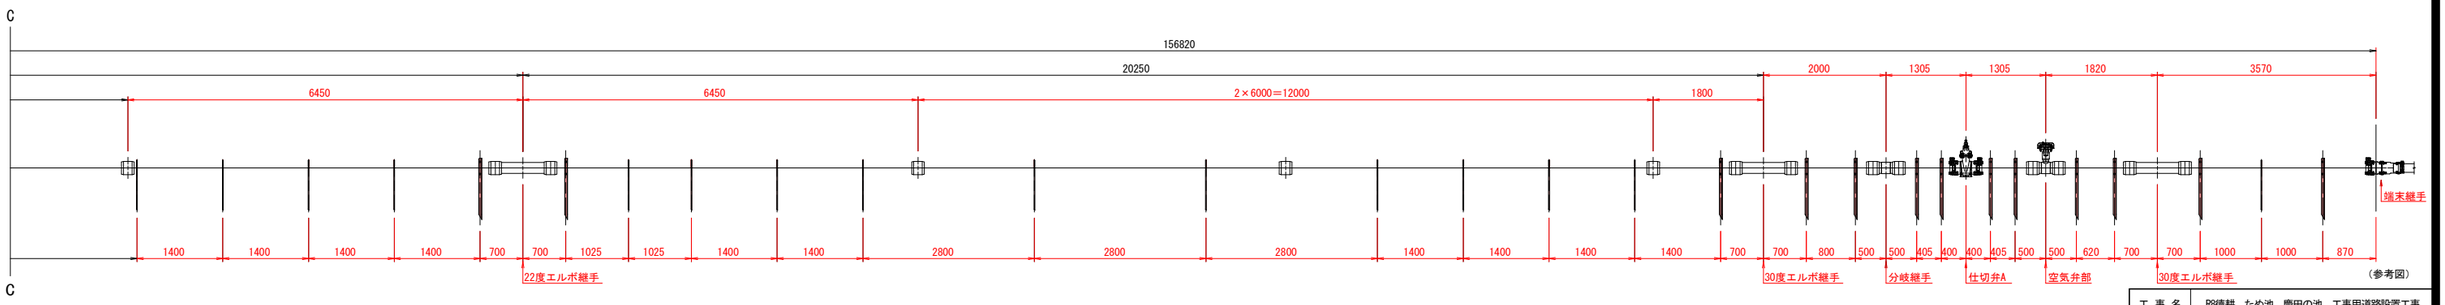

（参考図）

注　記


1. 本図は、発注後現場状況に応じて変更する場合があります。
2. {} 寸法は継手を含まない管実長を示し、() 寸法は参考寸法を示す。

工事名	R8徳耕　ため池　慶田の池　工事用道路設置工事		
路線名等	慶田の池		
工事箇所	板野郡板野町		
図面名	流末排水路詳細図（2）		
縮尺	S=1:50	図面番号	参考図　2/3
会社名			
事業者名	徳島県徳島農林事務所		

流末排水路詳細図(3)


支持金具Ａ 取付詳細図　Ｓ＝１／１０

（ WE－１３．６ W１５０ ）
材質：ＳＳ４００＋Ｚｎメッキ　数量：３４ヶ所
最大設置間隔：２．８ｍ

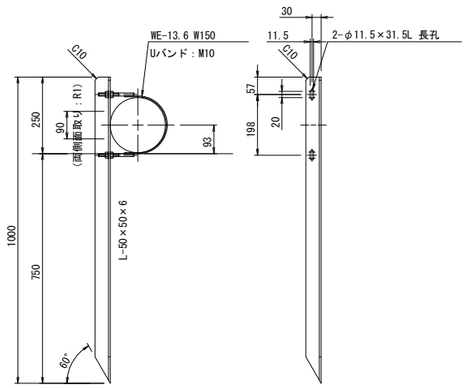

支持金具Ｂ（鉄筋杭）詳細図　Ｓ＝１／１０


（ WE－１３．６ W１５０ ）
材質：ＳＤ３４５（錆止め塗装）　数量：６３ヶ所
最大設置間隔：２．８ｍ

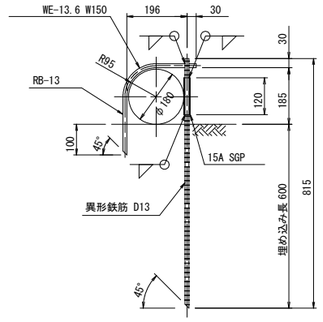

注記
1. 埋め込み長さは地盤の状況により調整すること。

支持金具Ｃ（鉄筋杭）詳細図　Ｓ＝１／５


（ ＷＥＤ－１３．６ Ｗ７５ ）
材質：ＳＤ３４５（錆止め塗装）　数量：６ヶ所
最大設置間隔：１．３ｍ

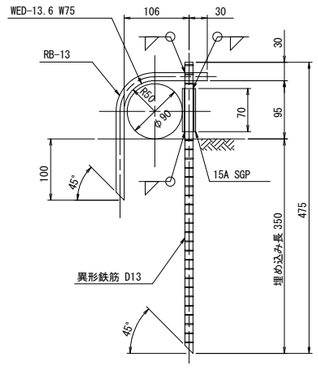

注記
1. 埋め込み長さは地盤の状況により調整すること。


Ｕバンド詳細図　Ｓ＝１／１０

（ WE－１３．６ W１５０ ）
材質：ＳＳ４００＋Ｚｎメッキ　数量：３４ヶ所

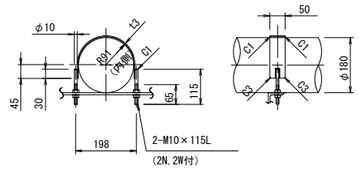


中間継手（ＥＦ方式）詳細図 Ｓ＝１／１０

（ WE－１３．６ W１５０）　数量：１９ヶ所

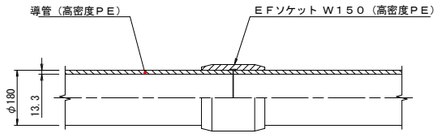


２２度エルボ継手（ＥＦ方式）詳細図 Ｓ＝１／１０

（ WE－１３．６ W１５０） 数量：３ヶ所

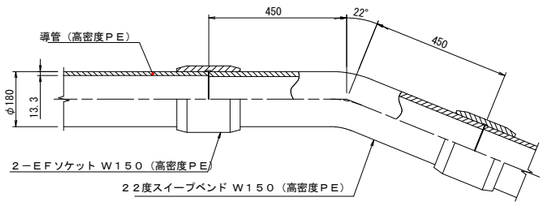


３０度エルボ継手（ＥＦ方式）詳細図 Ｓ＝１／１０

（ WE－１３．６ W１５０） 数量：７ヶ所

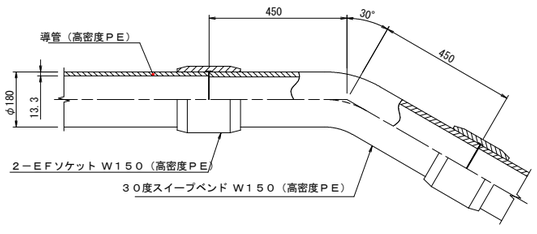


パイプ構造図　Ｓ＝１／１０

（WE－１３．６ Ｗ１５０）
最小曲げ半径：９．０ｍ

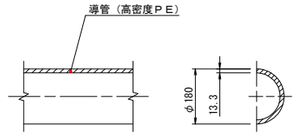


パイプ構造図　Ｓ＝１／５

（WED－１３．６ Ｗ７５）

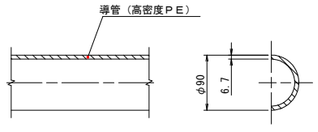


仕切弁Ａ 詳細図 Ｓ＝１／１０

（ WE－１３．６ W１５０ ） 数量：３ヶ所

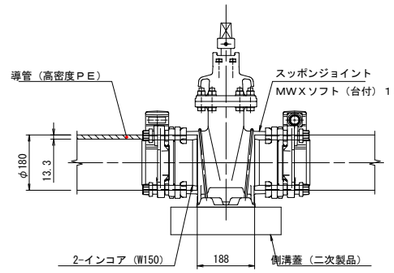


空気弁部 詳細図 Ｓ＝１／１０

（ WE－１３．６ W１５０） 数量：２ヶ所
※．空気弁の傾きは、2度以内とすること。

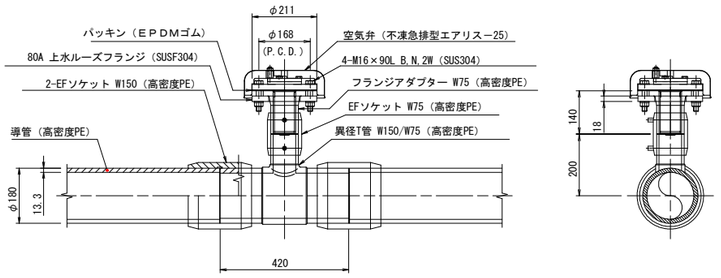


仕切弁Ｂ 詳細図 Ｓ＝１／１０

（ ＷＥＤ－１３．６ Ｗ７５ ） 数量：２ヶ所

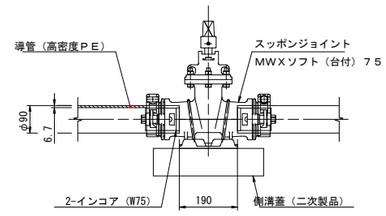


分岐継手（W150×W150×W75）詳細図　Ｓ＝１／１０

（WE－１３．６ Ｗ１５０／WED－１３．６ Ｗ７５） 数量：２ヶ所

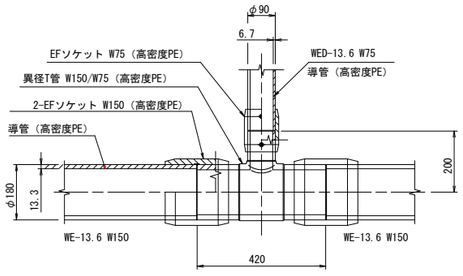

端末継手（スッポンジョイント）詳細図 Ｓ＝１／１０

（ WE－１３．６ W１５０ ） 数量：１ヶ所

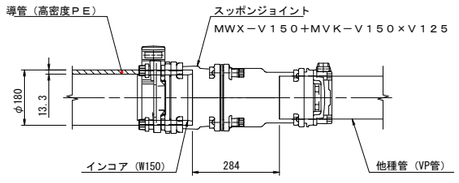

注 記
1. 本図は、発注後現場状況に応じて変更する場合があります。
2. [] 寸法は継手を含まない管実長を示し、() 寸法は参考寸法を示す。

（参考図）

工事名	R8徳耕 ため池 慶田の池 工事用道路設置工事		
路線名等	慶田の池		
工事箇所	板野郡板野町		
図面名	流末排水路詳細図（３）		
縮尺	S=1:10、1:5 1:20	図面番号	参考図 3/3
会社名			
事業者名	徳島県徳島農林事務所		