
仮設計画図(1)

S=1:250

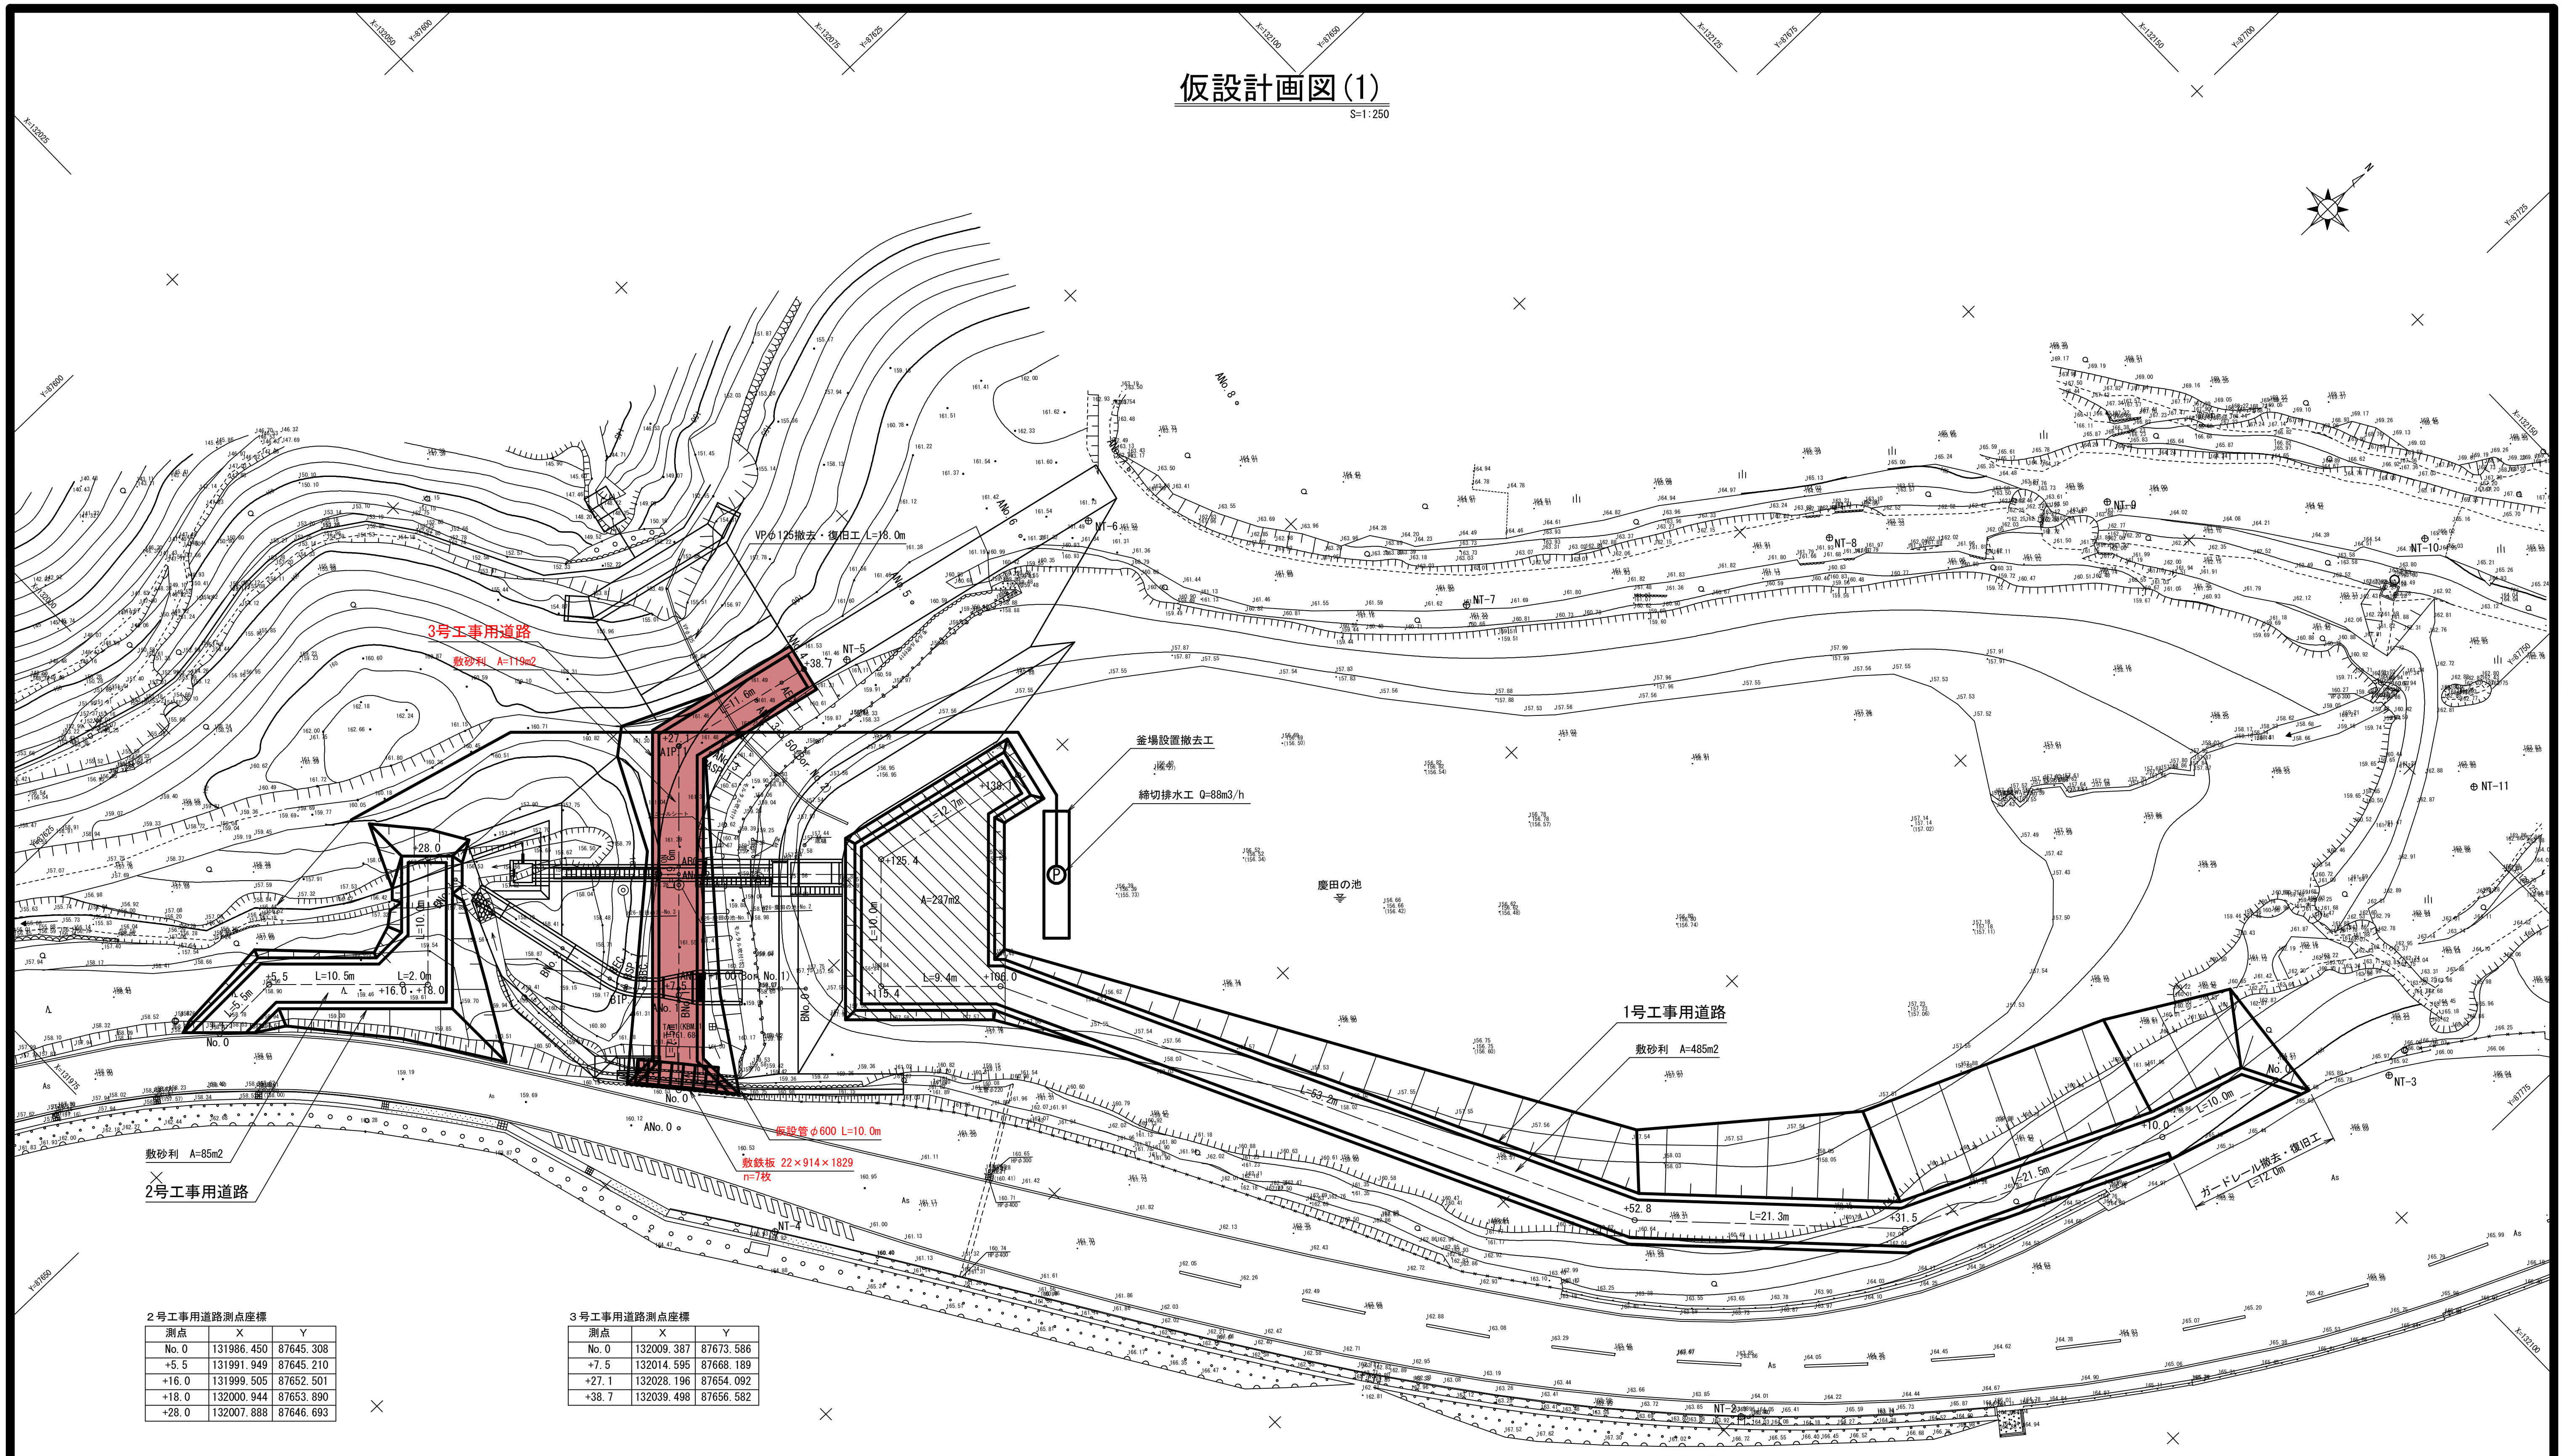

２号工事用道路測点座標

測点	X	Y
No.0	131986.450	87645.308
+5.5	131991.949	87645.210
+16.0	131999.505	87652.501
+18.0	132000.944	87653.890
+28.0	132007.888	87646.693

３号工事用道路測点座標

測点	X	Y
No.0	132009.387	87673.586
+7.5	132014.595	87668.189
+27.1	132028.196	87654.092
+38.7	132039.498	87656.582

基準点　座標一覧表

点番	点名	X座標	Y座標	標高	備考
1	NT-1	132119.968	87791.795	166.840	直接水準
2	NT-2	132051.714	87750.161	164.004	直接水準
3	NT-3	132107.090	87766.241	165.896	直接水準
4	NT-4	132007.094	87686.877	160.664	直接水準
5	NT-5	132042.432	87658.396	161.308	間接水準
6	NT-6	132063.717	87663.744	161.675	間接水準
7	NT-7	132080.528	87689.172	161.778	間接水準
8	NT-8	132104.771	87705.197	162.089	間接水準
9	NT-9	132122.468	87718.353	163.957	間接水準
10	NT-10	132138.454	87737.795	164.986	間接水準
11	NT-11	132127.666	87754.542	162.830	間接水準

地盤改良工 C=50kN/m2 t=1.0m

+106.0～+138.1の盛土

上面A=190.2m2 、下面A=237.4m2、高さH=0.5m

１号工事用道路測点座標

測点	X	Y
No.0	132100.413	87760.323
+10.0	132090.872	87757.326
+31.5	132071.284	87748.463
+52.8	132056.434	87733.193
+106.0	132033.293	87685.290
+115.4	132026.529	87678.763
+125.4	132033.472	87671.566
+138.1	132045.838	87674.290


工事名	R8徳耕　ため池　慶田の池　工事用道路設置工事		
路線名等	慶田の池		
工事箇所	板野郡板野町		
図面名	仮設計画図(1)		
縮尺	S=1:250	図面番号	1/3
会社名			
事業者名	徳島県徳島農林事務所		

仮設計画図(2)

(3号工事用道路)

縦　断　図

H=1:200
V=1:200

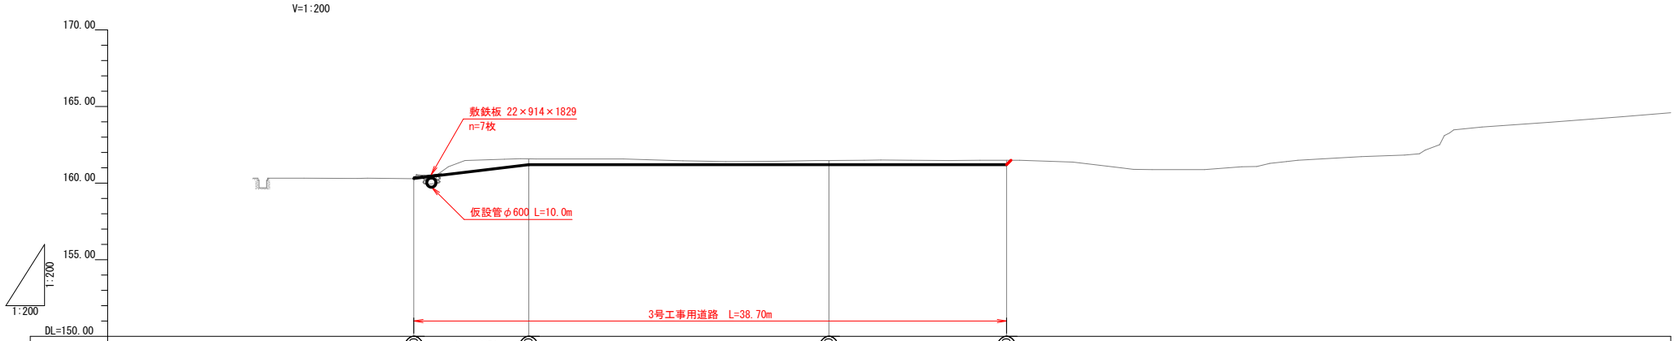


勾　配		I=12.000% L=7.50m	LEVEL L=19.60m	LEVEL L=11.60m	
計画高	160.300	161.200	161.200	161.200	
地盤高	160.30	161.60	161.50	161.50	
追加距離	0.000	7.500	27.100	38.700	
単距離	0.000	7.500	19.600	11.600	
測　点	No.0	+7.5	+27.1	+38.7	

横　断　図

S=1:100


No.0

項　目	数　量	単位
土砂掘削（オープンカット）	-	m2

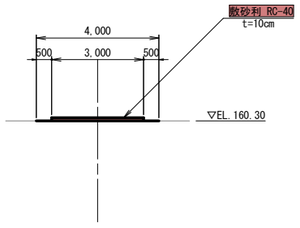


+7.5

項　目	数　量	単位
土砂掘削（オープンカット）	2.1	m2

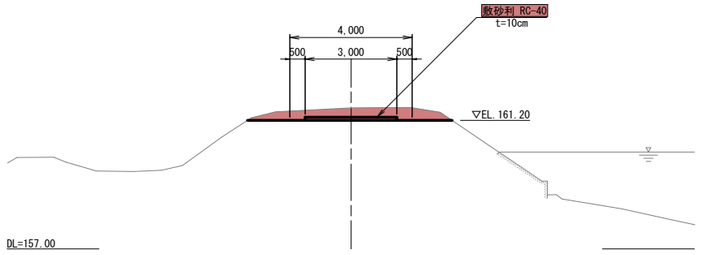


+27.1

項　目	数　量	単位
土砂掘削（オープンカット）	1.6	m2

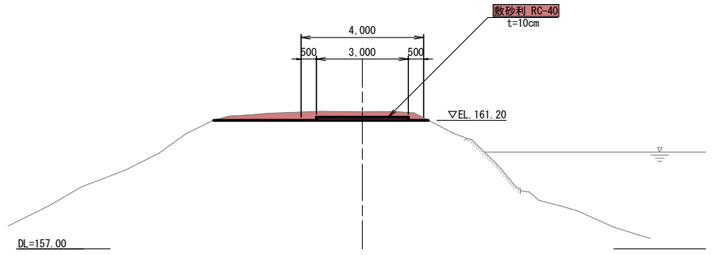

+38.7

項　目	数　量	単位
土砂掘削（オープンカット）	0.9	m2

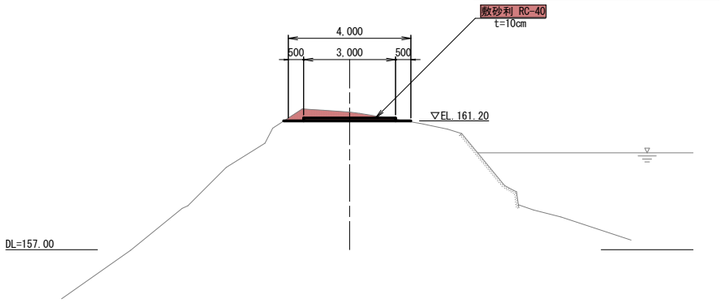


工事名	R8徳耕　ため池　慶田の池　工事用道路設置工事		
路線名等	慶田の池		
工事箇所	板野郡板野町		
図面名	仮設計画図（２）		
縮　尺	S=1:200、1:100	図面番号	2/3
会社名			
事業者名	徳島県徳島農林事務所		

流末排水路計画図


平　面　図

S=1:250

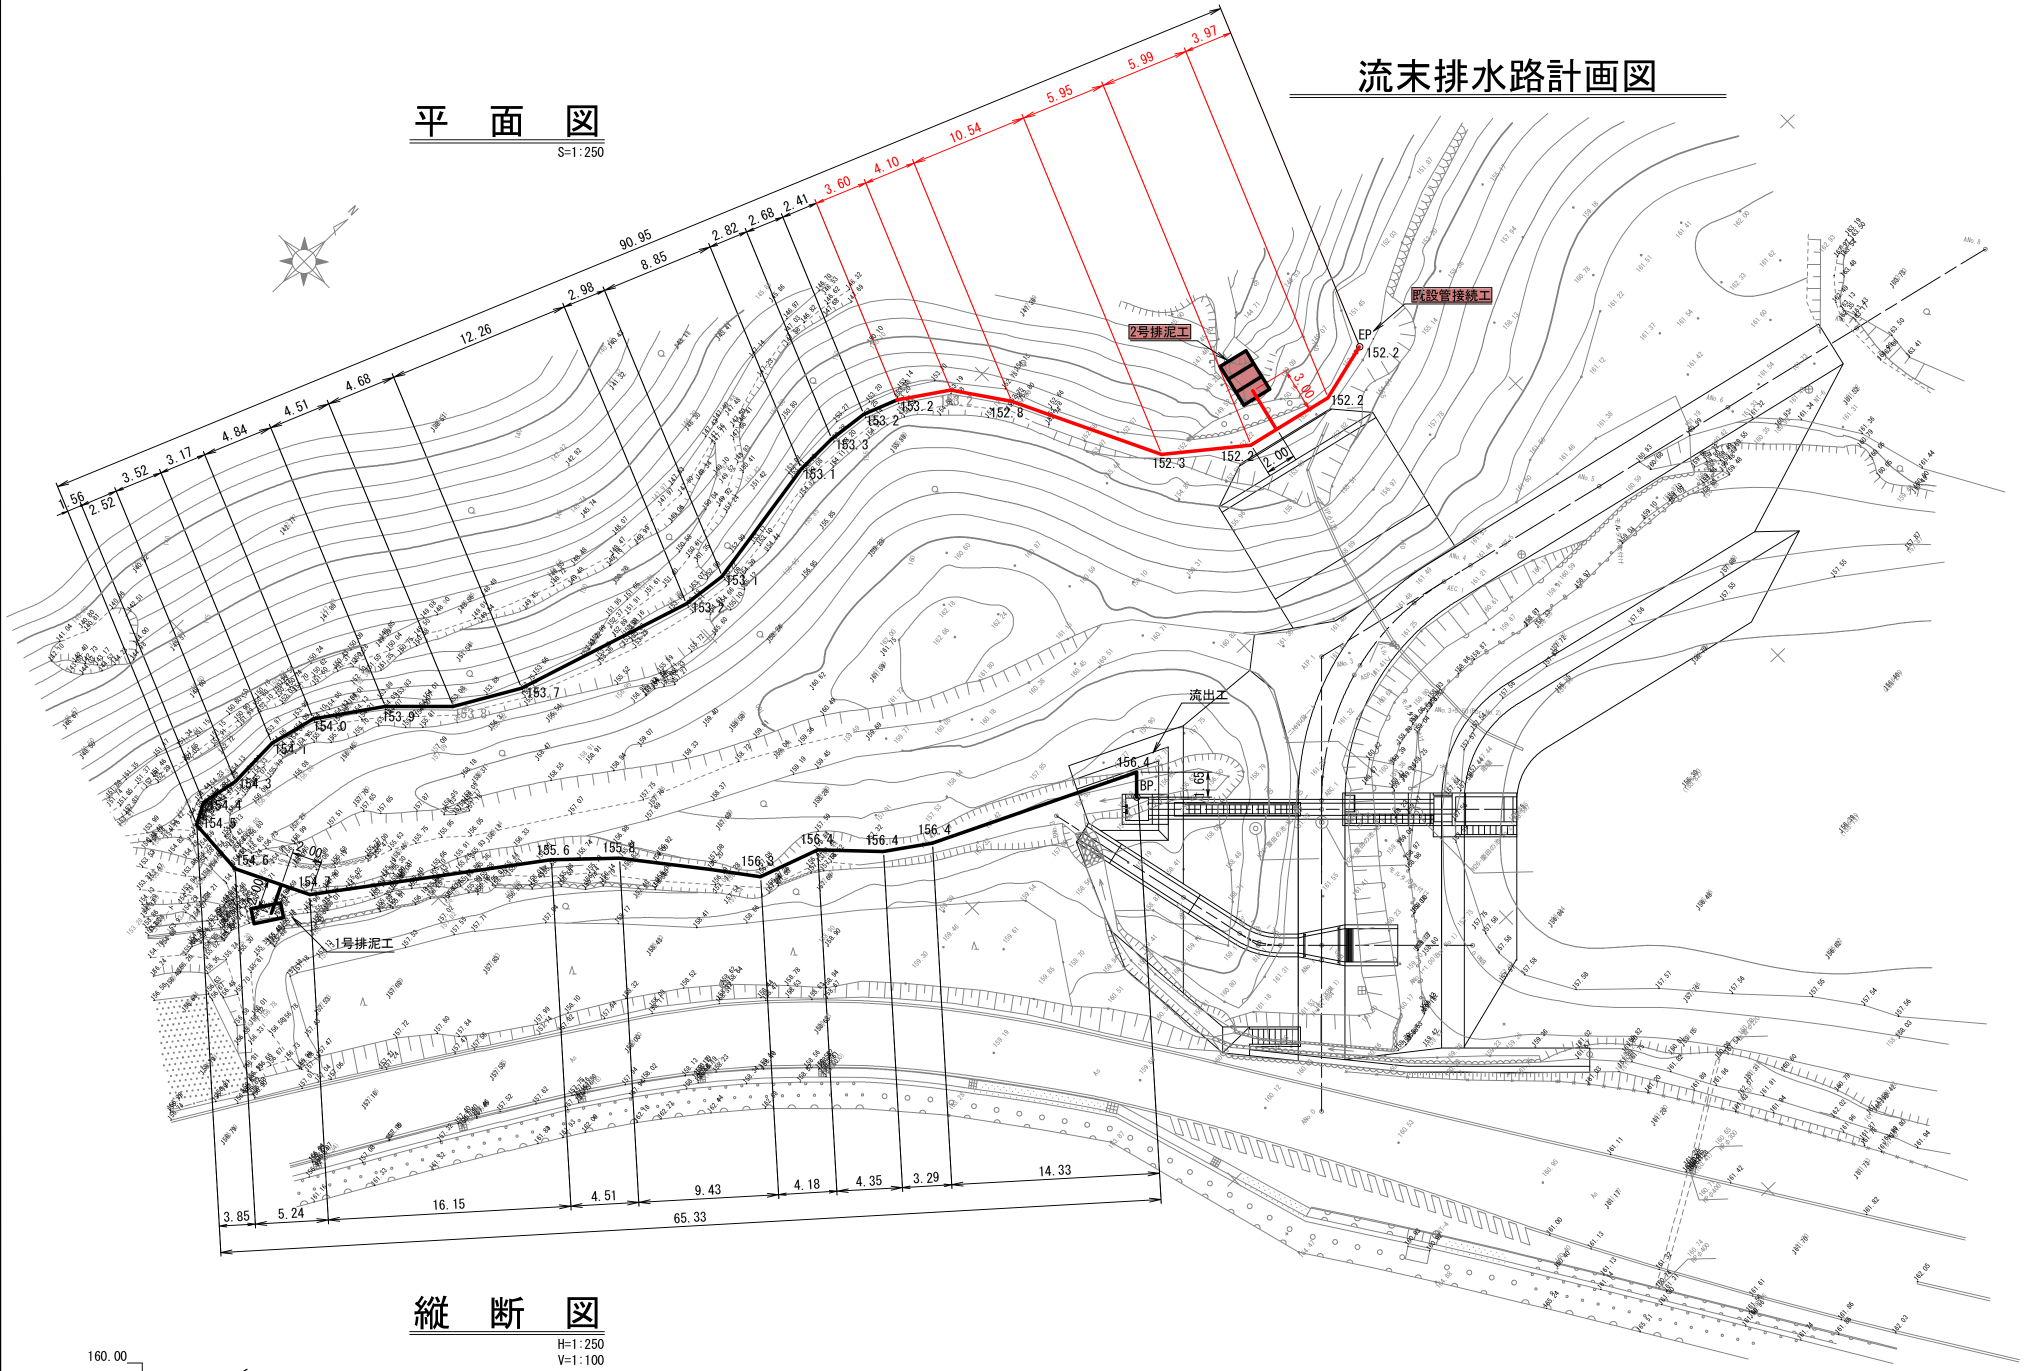

標準断面図


S=1:20

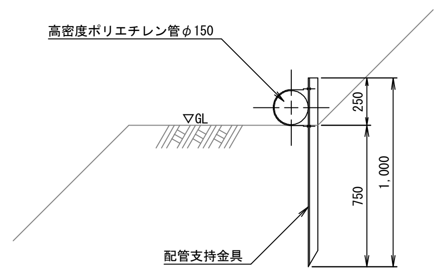


詳　細　図

S=1:100

2号排泥工

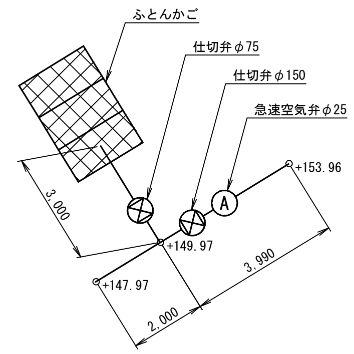


既設管接続工

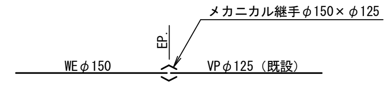

縦　断　図

H=1:250
V=1:100

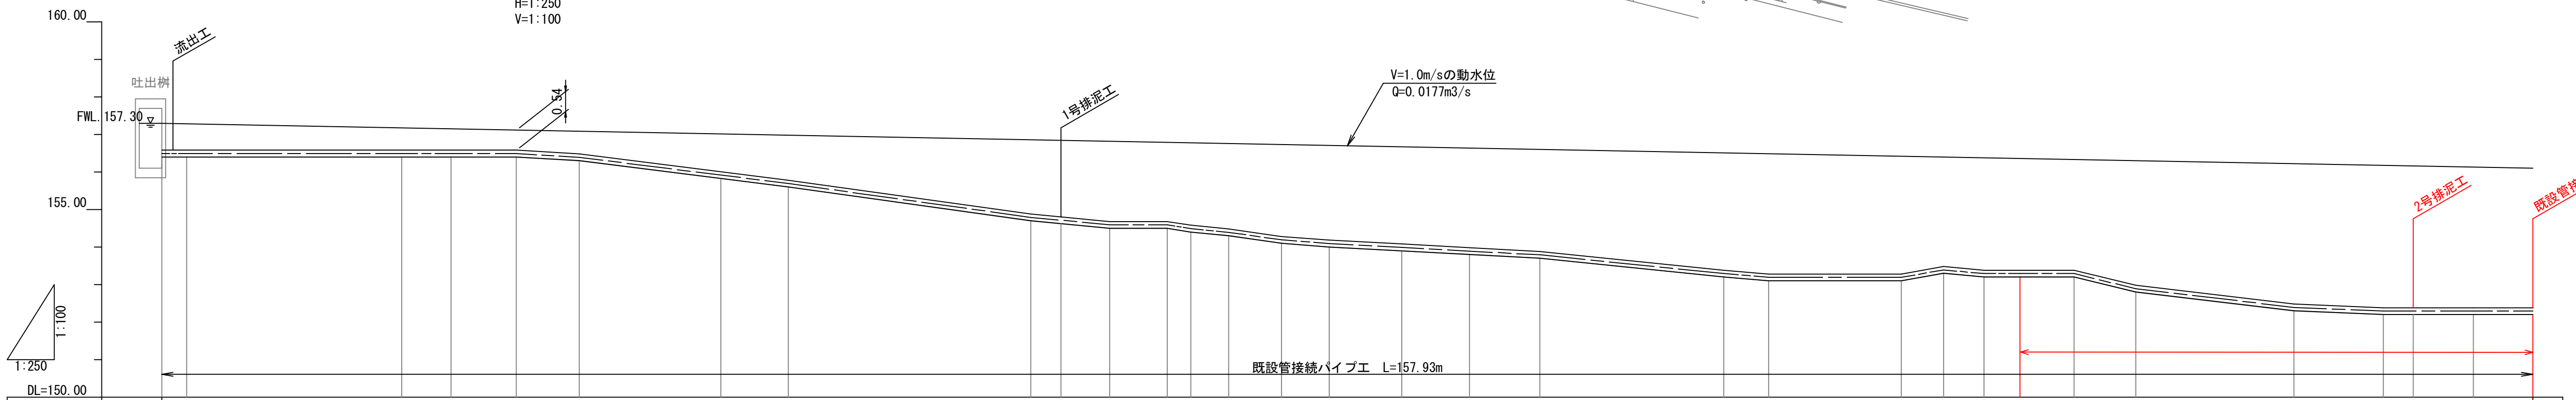

管種管径：高密度ポリエチレン管φ150(WE-13.6 W150)

管中心高	156.575	156.575	156.493	156.493	156.493	156.393	155.893	155.693
地盤高	156.40	156.40	156.40	156.40	156.40	156.30	155.80	155.60
追加距離	0.000	1.650	15.980	19.270	23.620	27.800	37.230	41.740
単距離	0.000	1.650	14.330	3.290	4.350	4.180	9.430	4.510
測点	BP.							

管中心高	154.793	154.693	154.593	154.593	154.493	154.393	154.193	154.093
地盤高	154.70	154.60	154.50	154.50	154.40	154.30	154.10	154.00
追加距離	57.890	59.890	63.130	66.980	68.540	71.060	74.580	77.750
単距離	16.150	2.000	3.240	3.850	1.560	2.520	3.520	3.170
測点		+59.89						

管中心高	153.993	153.893	153.793	153.293	153.193	153.193	153.393	153.293
地盤高	153.90	153.80	153.70	153.20	153.10	153.10	153.30	153.20
追加距離	82.590	87.100	91.780	104.040	107.020	115.870	118.690	121.370
単距離	4.840	4.510	4.680	12.260	2.980	8.850	2.820	2.680
測点								

管中心高	153.293	153.293	152.893	152.393	152.293	152.293	152.293	152.293
地盤高	153.20	153.20	152.80	152.30	152.20	152.20	152.20	152.20
追加距離	123.780	127.380	131.480	142.020	147.970	149.970	153.960	157.930
単距離	2.410	3.600	4.100	10.540	5.950	2.000	3.990	3.970
測点						+149.97		EP.

工事名	R8徳耕　ため池　慶田の池　工事用道路設置工事		
路線名等	慶田の池		
工事箇所	板野郡板野町		
図面名	流 末 排 水 路 計 画 図		
縮尺	S=1:250, 1:100, 1:20	図面番号	3/3
会社名			
事業者名	徳島県徳島農林事務所		