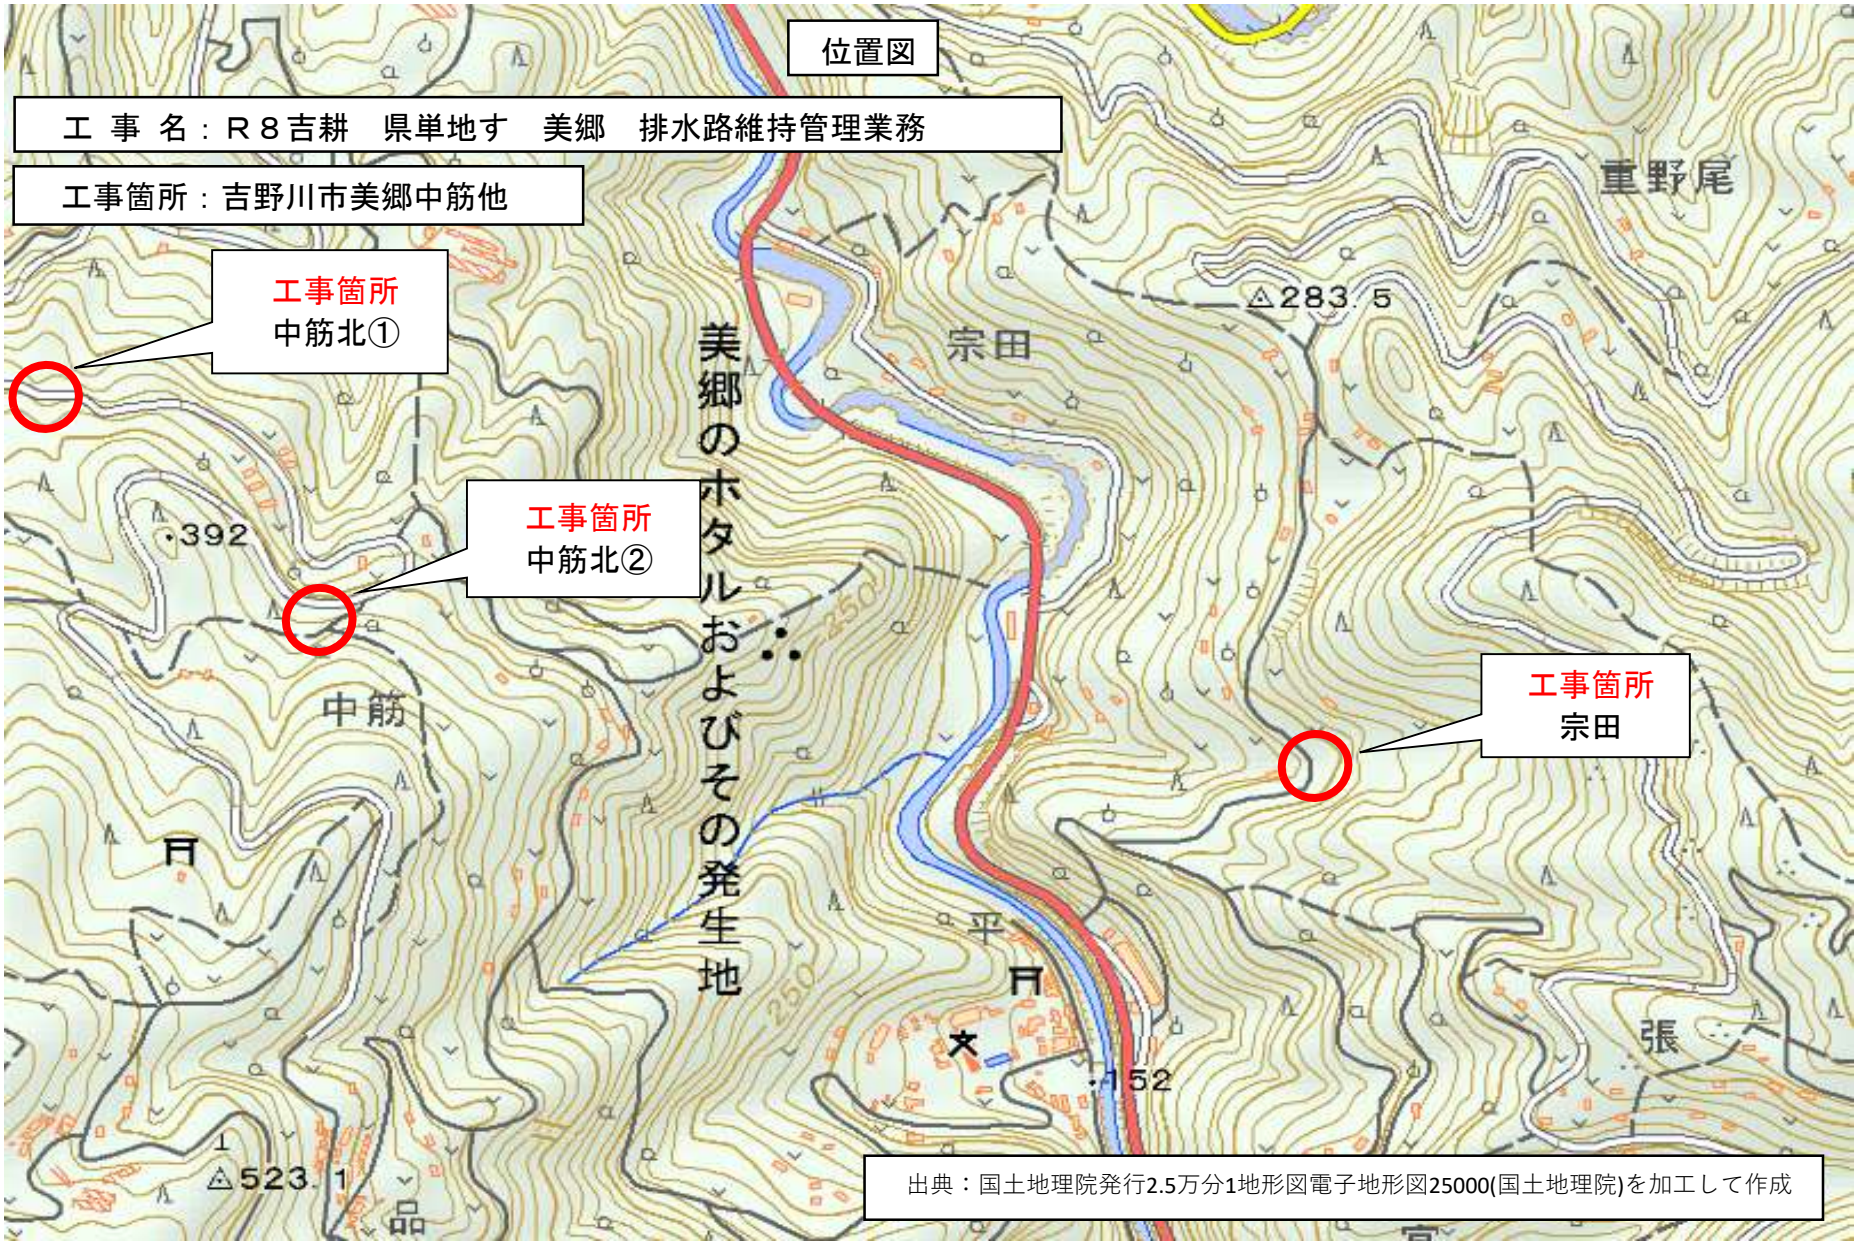

位置図
工 事 名：Ｒ８吉耕　県単地す　美郷　排水路維持管理業務
工事箇所：吉野川市美郷中筋他
工事箇所
中筋北①
工事箇所
中筋北②
工事箇所
宗田
美郷のホタルおよびその発生地
宗田
重野尾
△283.5
392
中筋
平
152
△523.1
張
出典：国土地理院発行2.5万分1地形図電子地形図25000(国土地理院)を加工して作成