
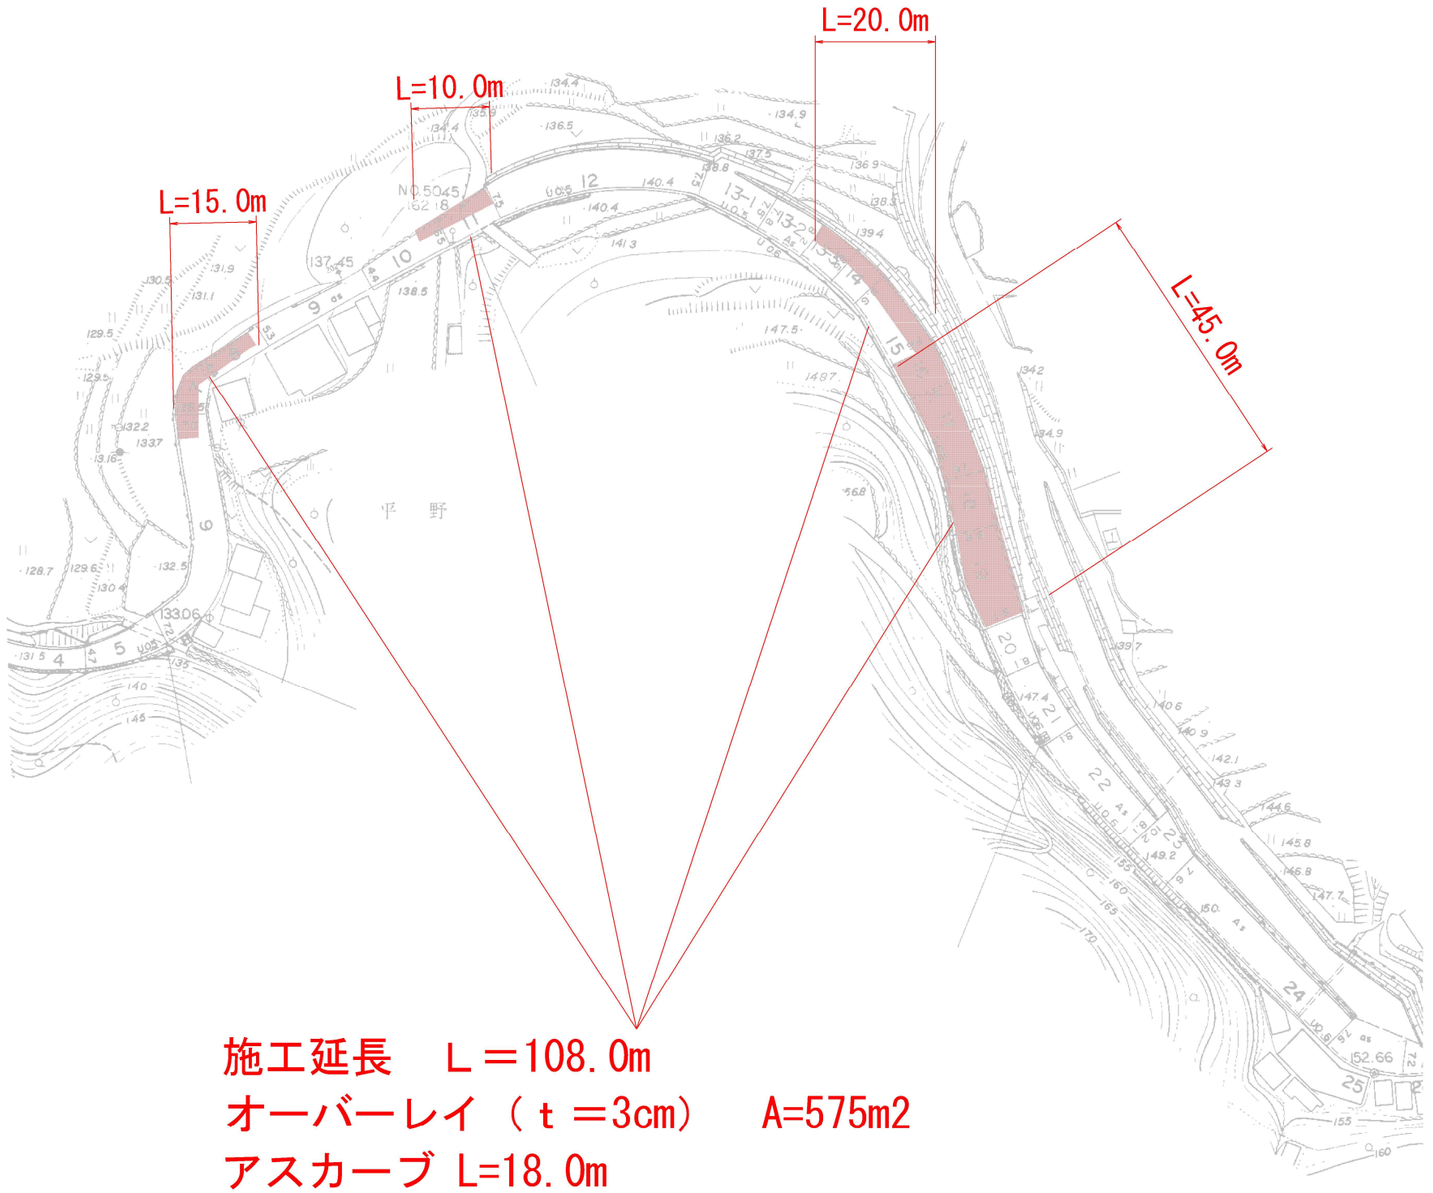


施工延長　L＝108.0m
オーバーレイ（ｔ＝3cm）　A=575m2
アスカーブ L=18.0m

実施設計図面

工事名	Ｒ８徳土　徳島上那賀線　勝・坂本　舗装工事		
路線名等	徳島上那賀線		
工事箇所	勝浦郡勝浦町坂本		
図面名	平面図		
縮尺	1:1000		1 / 2
会社名			
事業者名	徳島県土整備事務所		

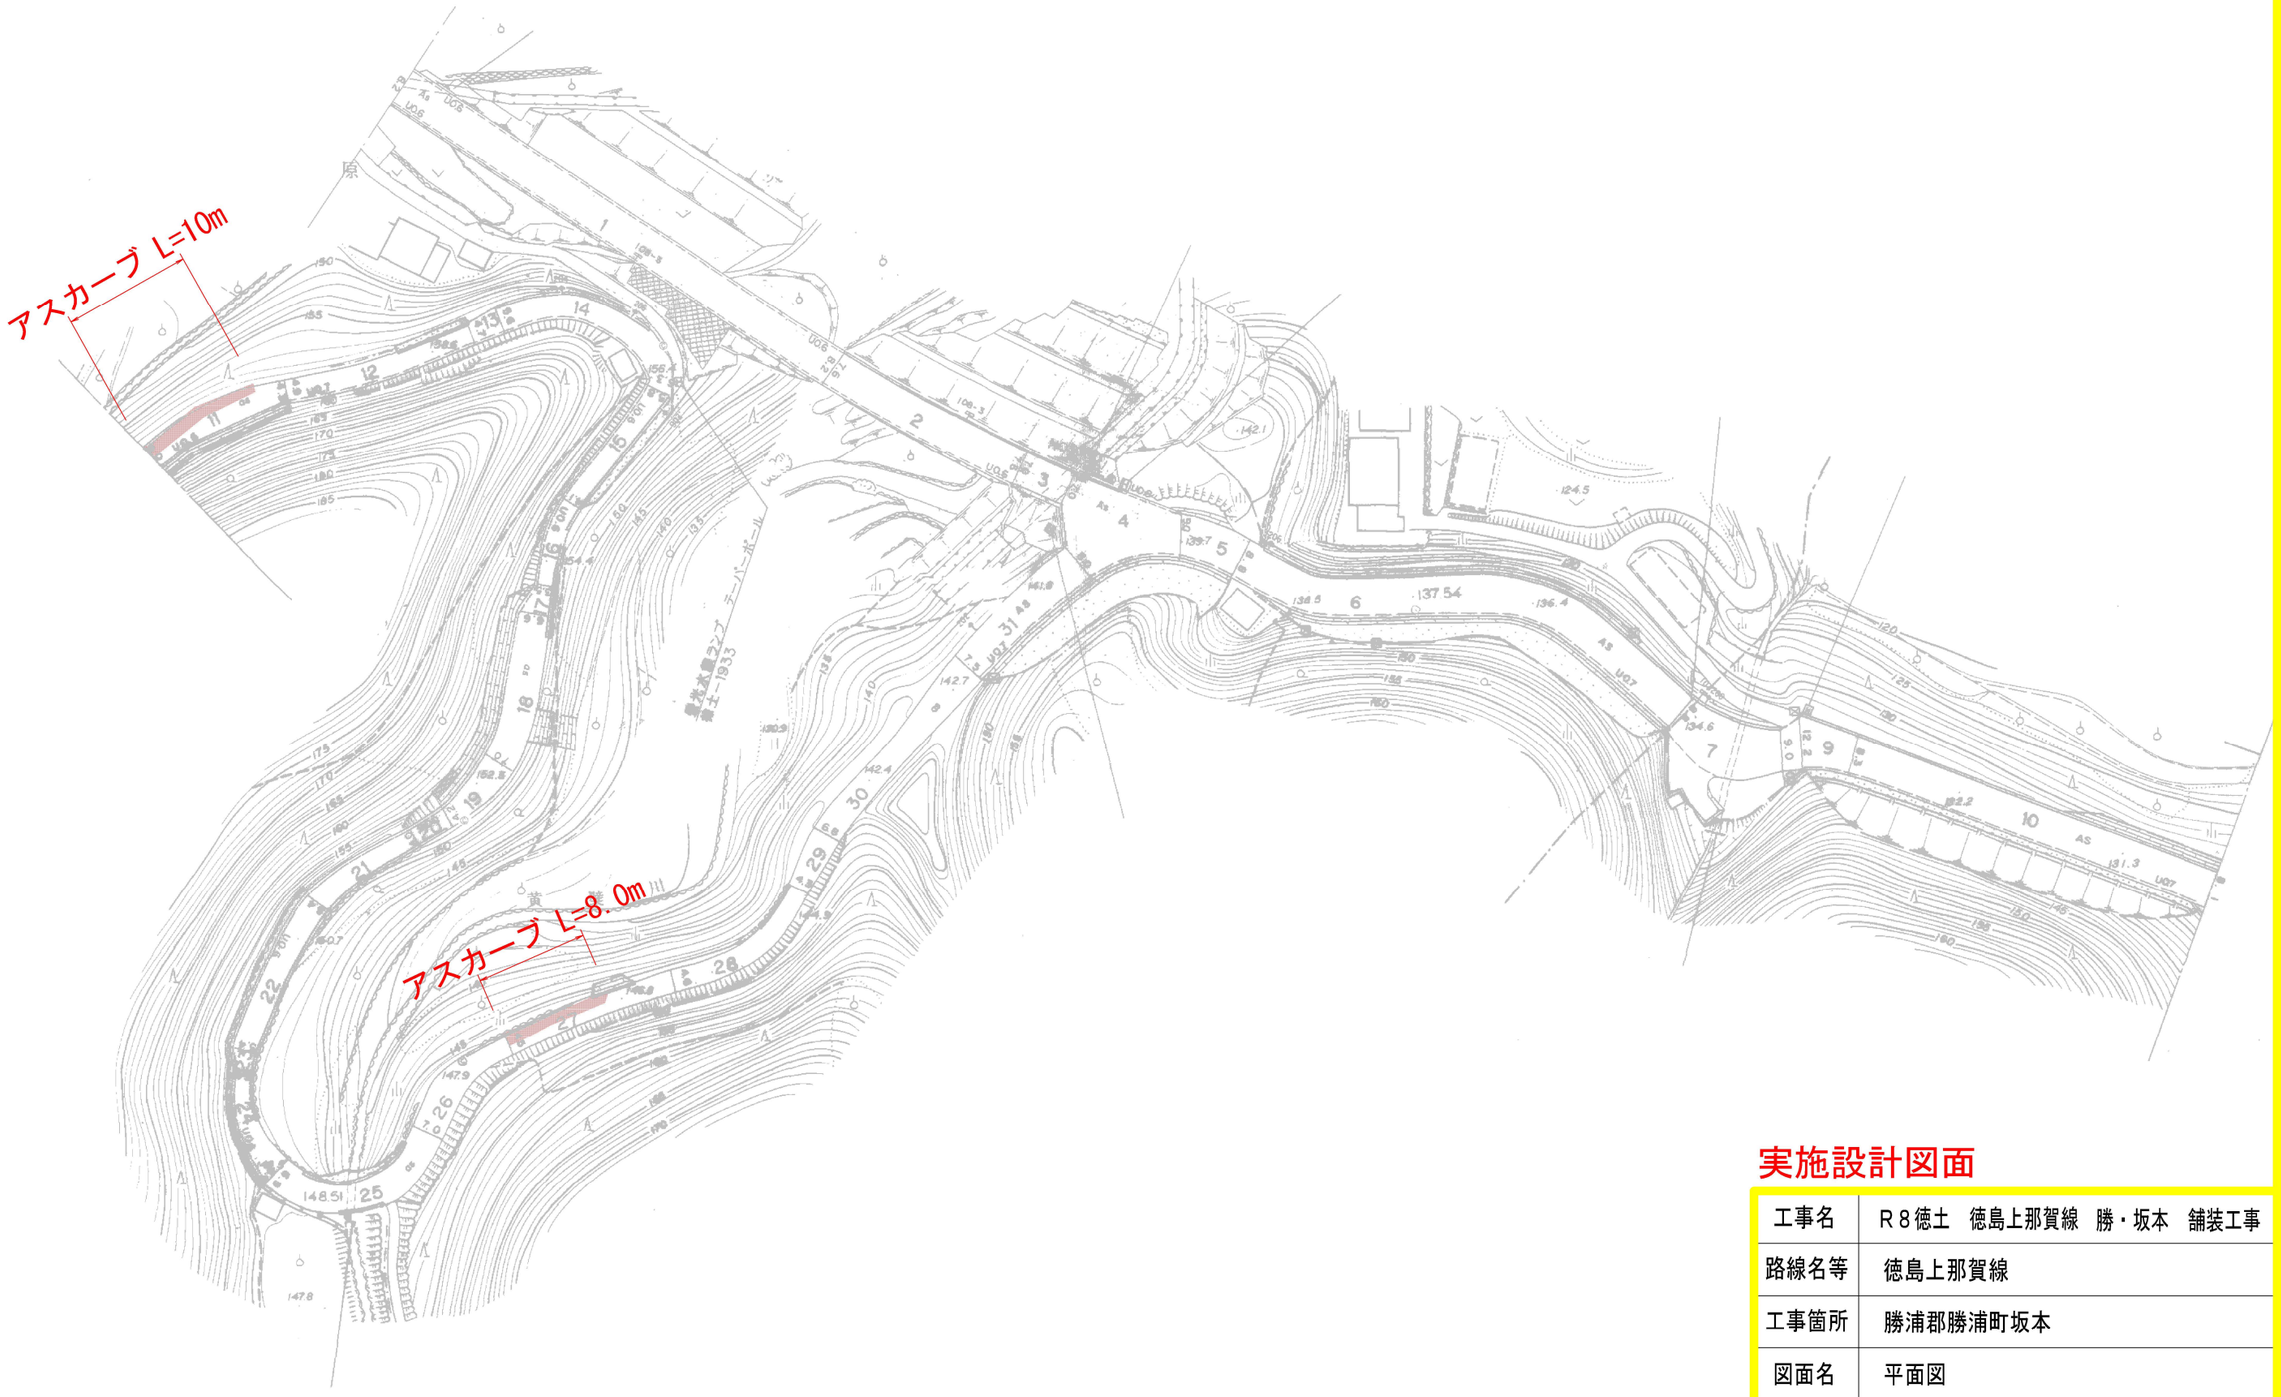

実施設計図面

工事名	Ｒ８徳土　徳島上那賀線　勝・坂本　舗装工事		
路線名等	徳島上那賀線		
工事箇所	勝浦郡勝浦町坂本		
図面名	平面図		
縮尺	1:1000		2 / 2
会社名			
事業者名	徳島県土整備事務所		