
仮設参考図

平　面　図
S=1/500

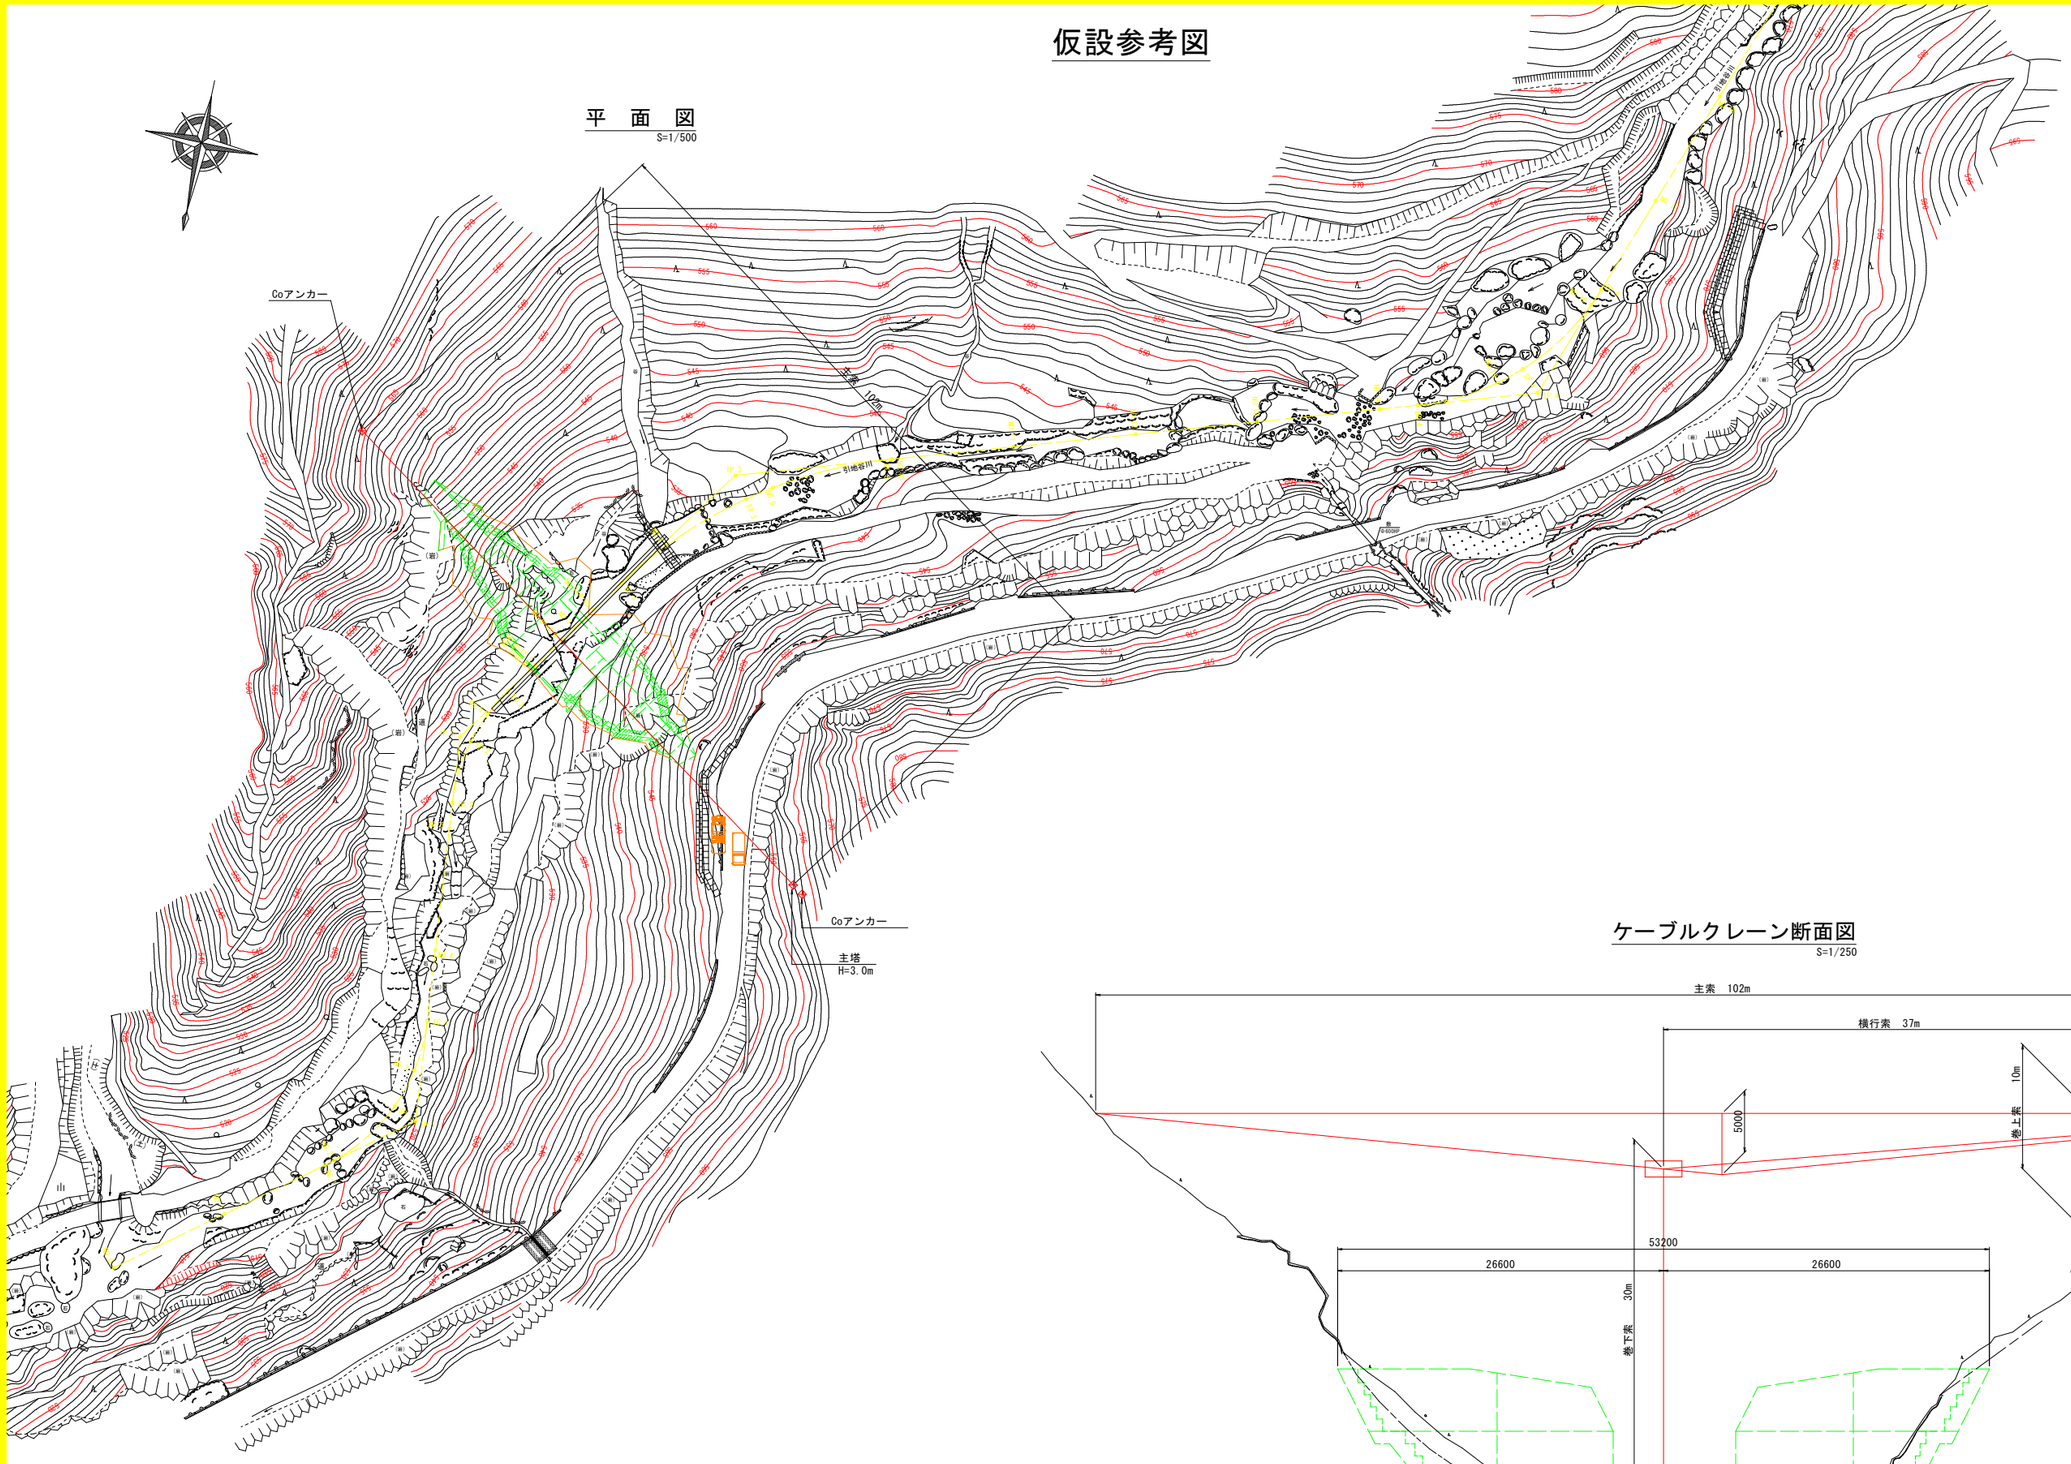

ケーブルクレーン断面図
S=1/250

参考図面

工事名	Ｒ８三土　引地谷川　東・西庄　砂防堰堤工事（企育）		
路線名等	引地谷川		
工事箇所	三好郡東みよし町西庄		
図面名	仮設参考図		
縮尺	図示	図面番号	１／１
会社名			
事業者名	徳島県三好県土整備事務所		