
# 平面図

S=1/500

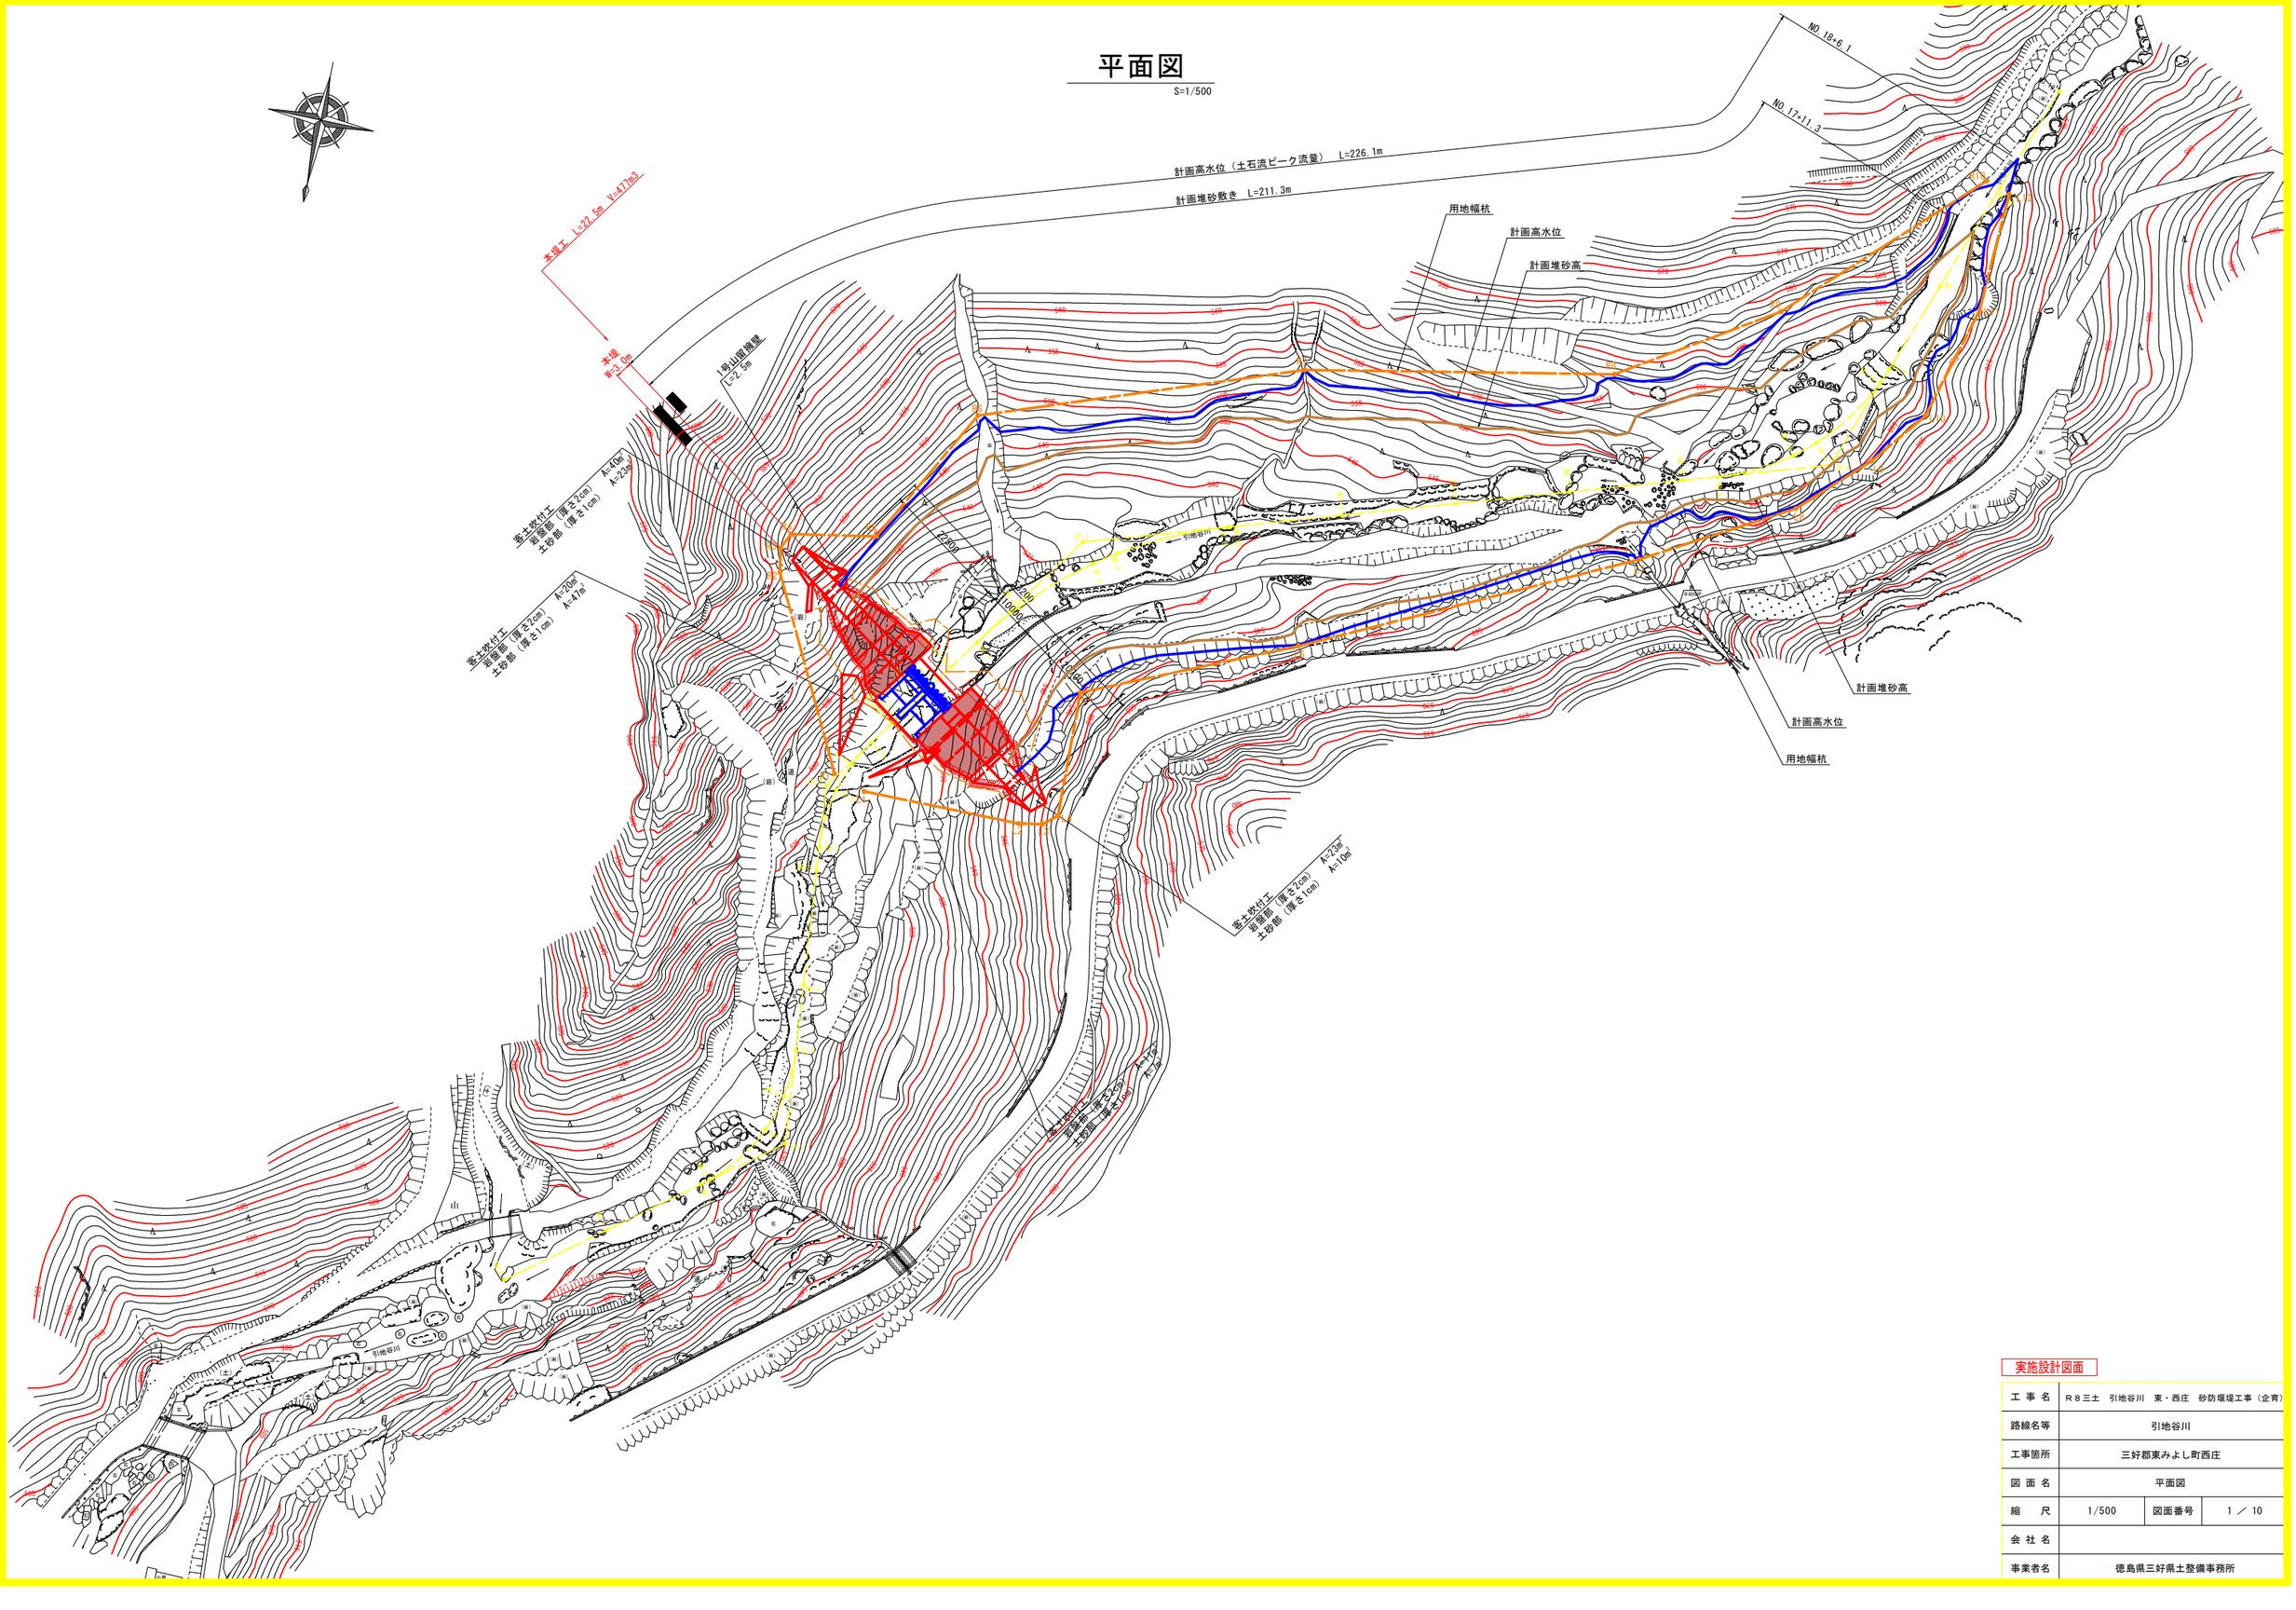



実施設計図面

| | | | |
|---|---|---|---|
| 工事名 | R８三土　引地谷川　東・西庄　砂防堰堤工事（企育） | | |
| 路線名等 | 引地谷川 | | |
| 工事箇所 | 三好郡東みよし町西庄 | | |
| 図面名 | 平面図 | | |
| 縮尺 | 1/500 | 図面番号 | 1 ／ 10 |
| 会社名 | | | |
| 事業者名 | 徳島県三好県土整備事務所 | | |

# 縦断図

SH=1/500
SV=1/200

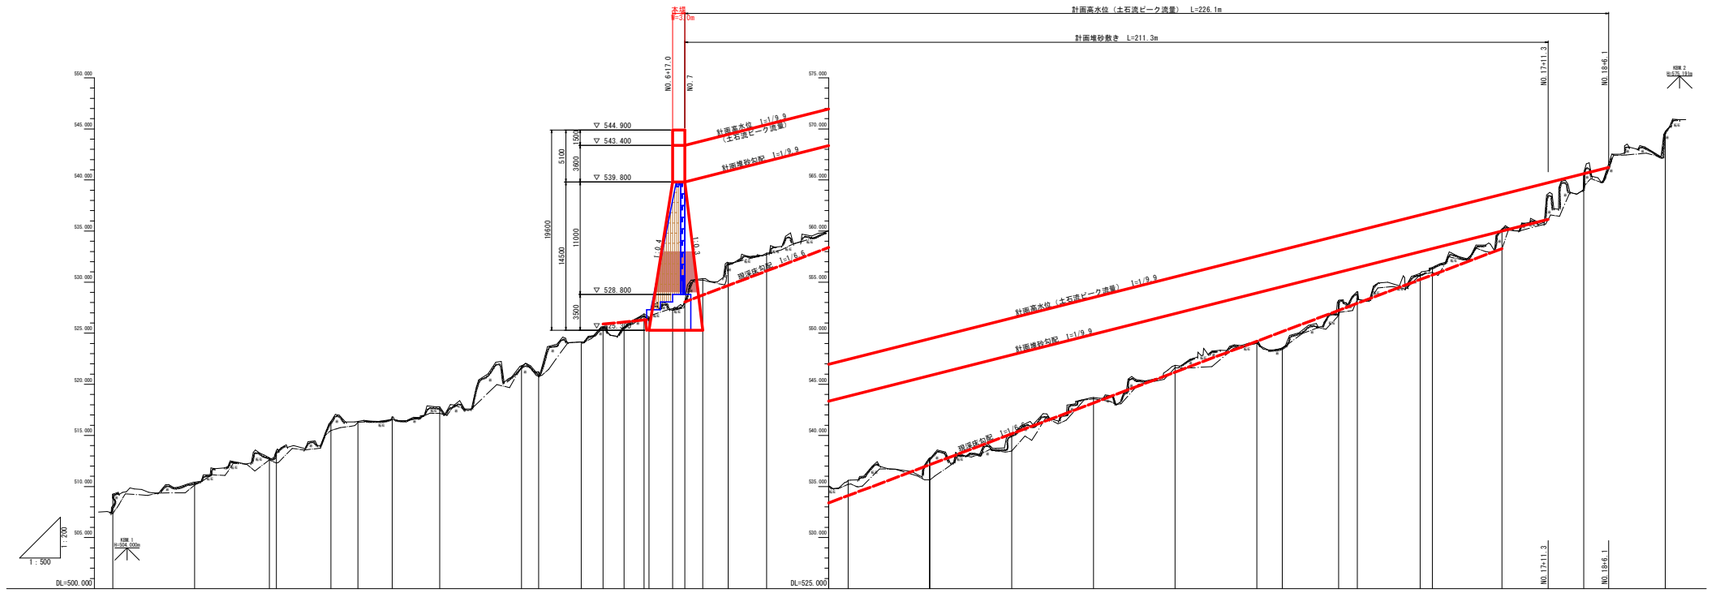



| | | |


# 堰堤工一般図

S=1/150


## 正　面　図

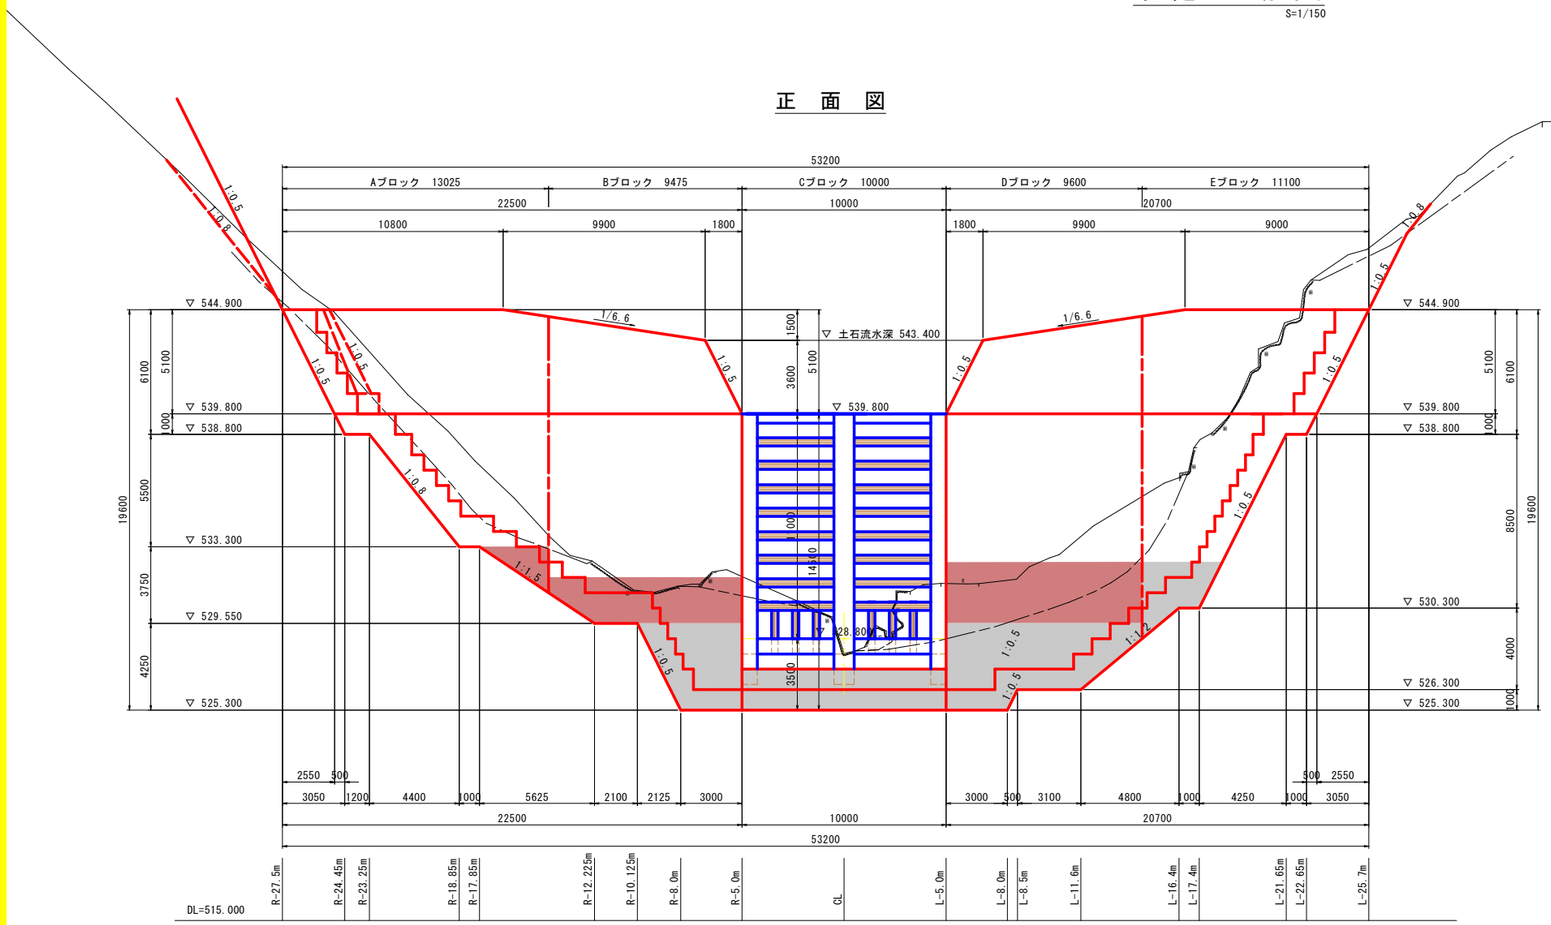


## 側　面　図

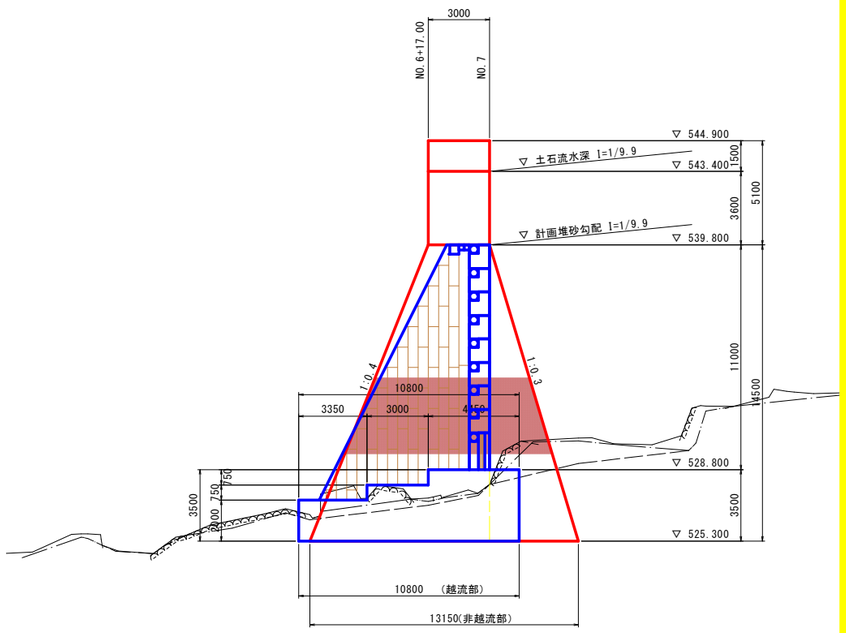


## 平　面　図

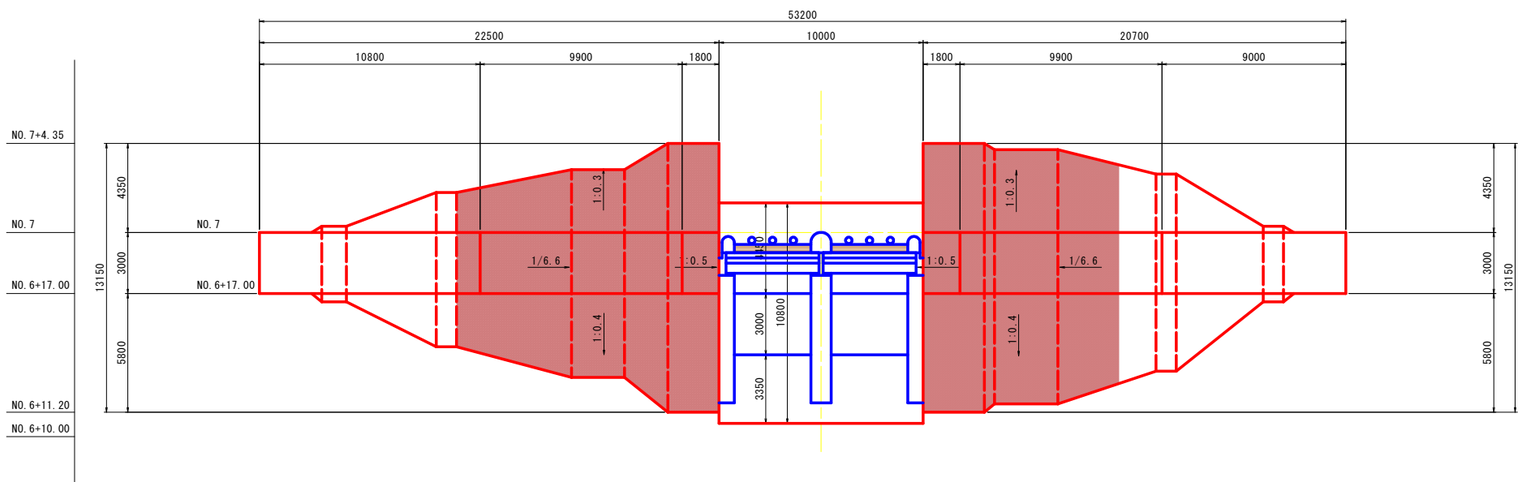



実施設計図面

| | | | |
|---|---|---|---|
| 工事名 | R８三土　引地谷川　東・西庄　砂防堰堤工事（企育） | | |
| 路線名等 | 引地谷川 | | |
| 工事箇所 | 三好郡東みよし町西庄 | | |
| 図面名 | 堰堤工一般図 | | |
| 縮尺 | 1/150 | 図面番号 | 3 ／ 10 |
| 会社名 | | | |
| 事業者名 | 徳島県三好県土整備事務所 | | |


# 本堤工構造図（1/2）

S=1/100

## 正　面　図

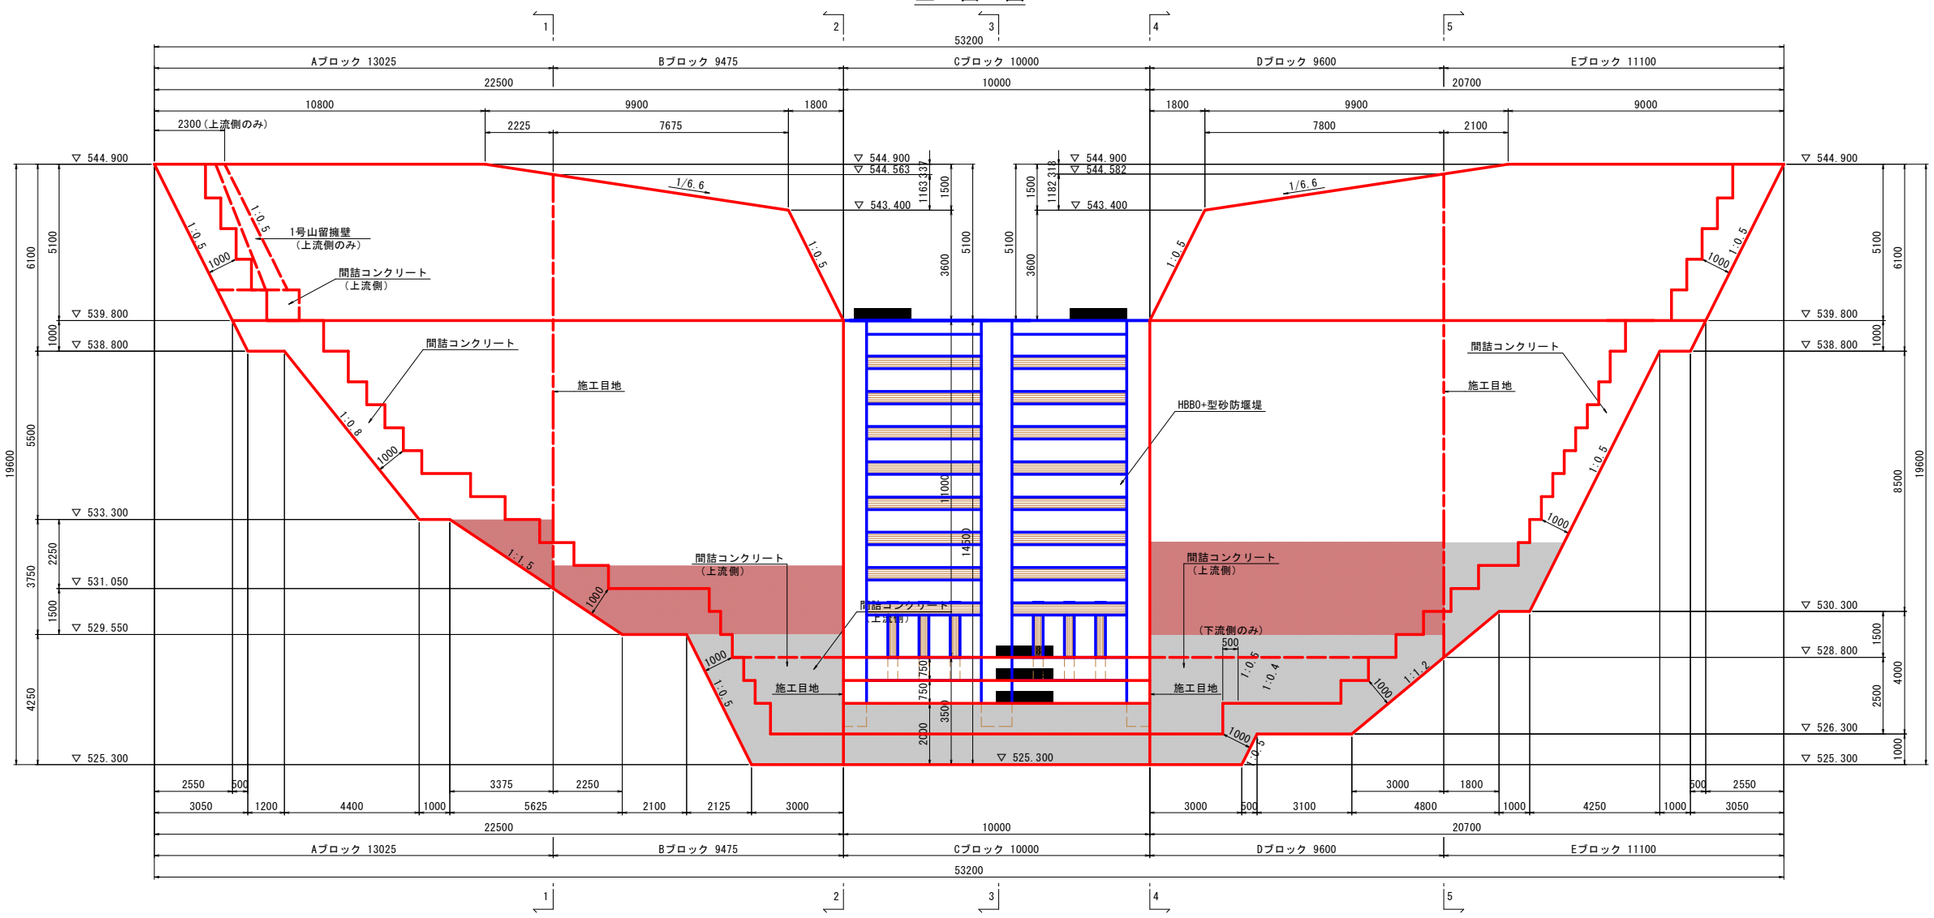


## 平　面　図

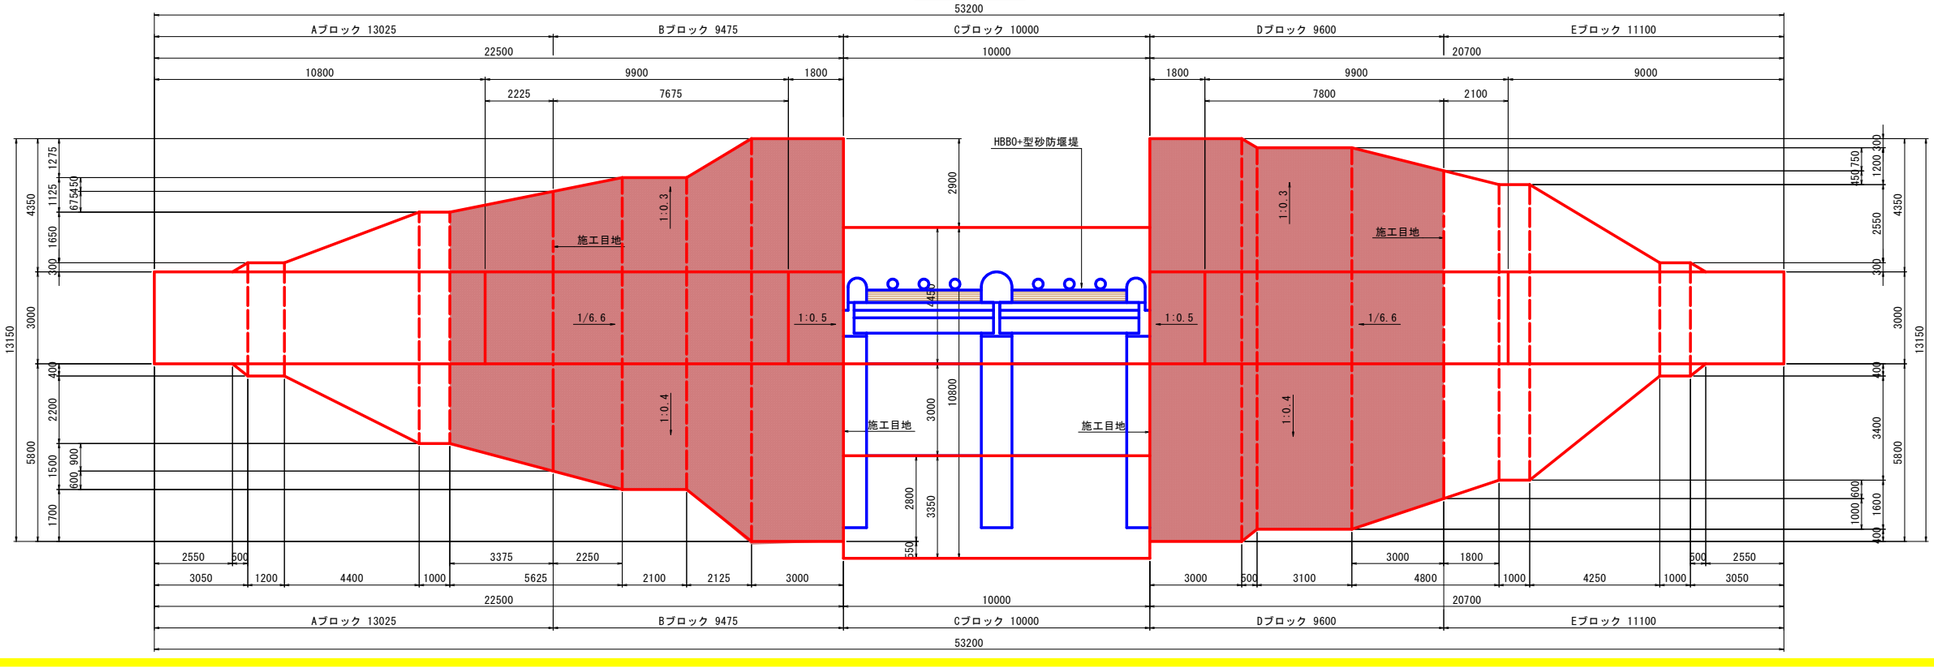


| | |
|---|---|
| 本体コンクリート | 18-5-40 |
| 間詰コンクリート | 18-5-40 |


実施設計図面

| | | | |
|---|---|---|---|
| 工事名 | Ｒ８三土　引地谷川　東・西庄　砂防堰堤工事（企育） | | |
| 路線名等 | 引地谷川 | | |
| 工事箇所 | 三好郡東みよし町西庄 | | |
| 図面名 | 本堤工構造図（1/2） | | |
| 縮尺 | 1/100 | 図面番号 | 4 ／ 10 |
| 会社名 | | | |
| 事業者名 | 徳島県三好県土整備事務所 | | |


# 本堤工構造図（2/2）

S=1/100


## Aブロック（1-1断面）

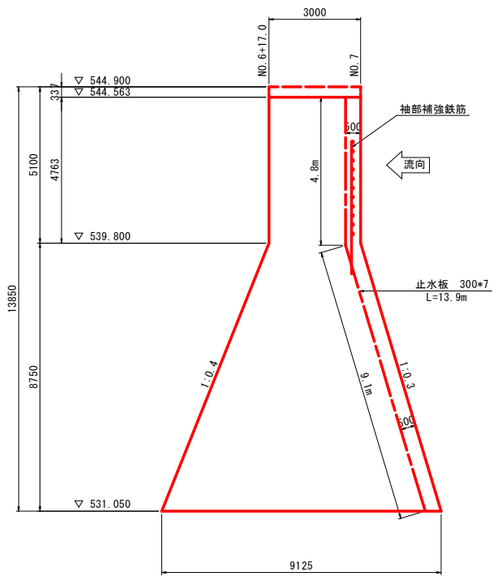



## Bブロック（2-2断面）

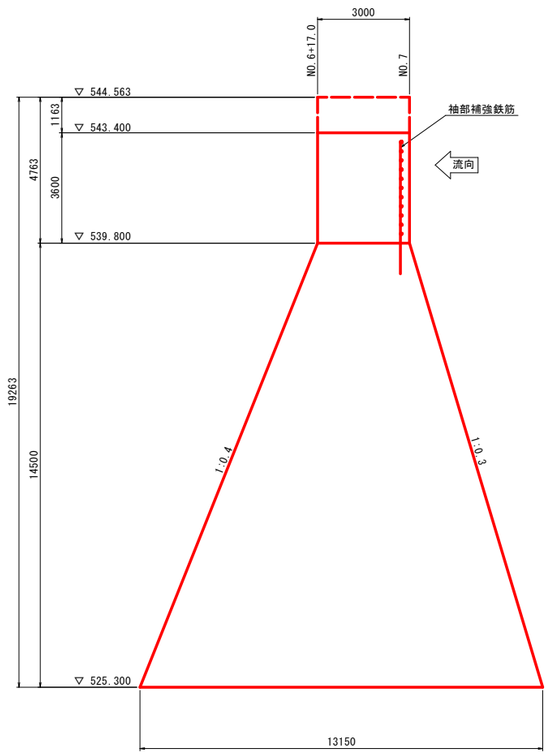



## Cブロック（3-3断面）

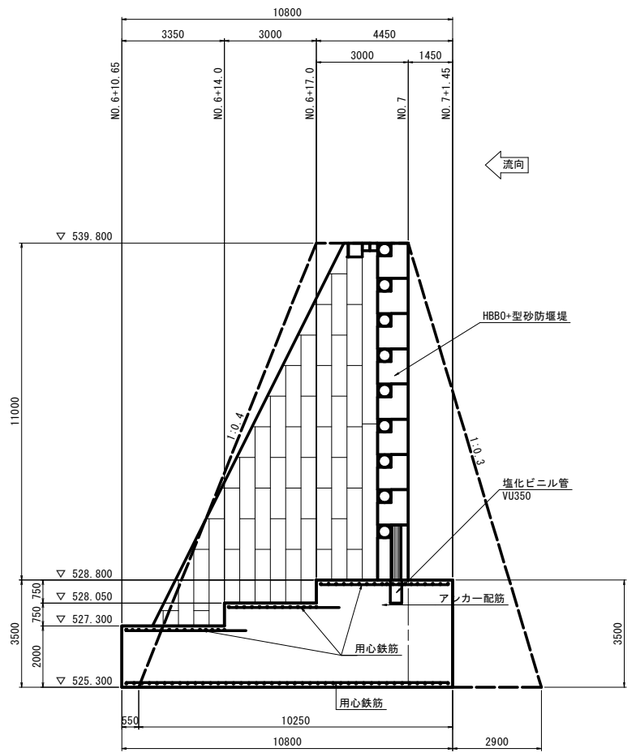


## Dブロック（4-4断面）

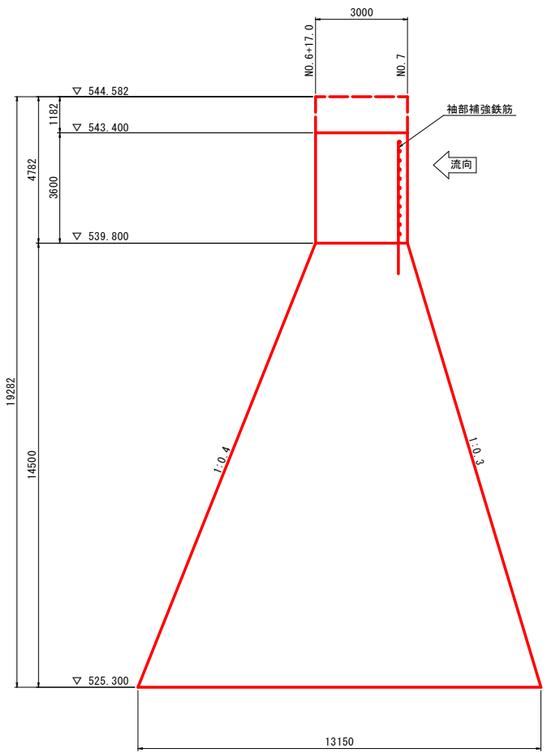



## Eブロック（5-5断面）

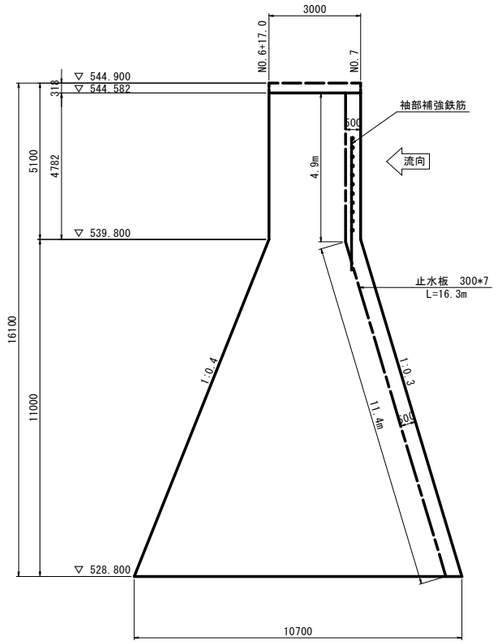



## 植石コンクリート

### 平　面　図

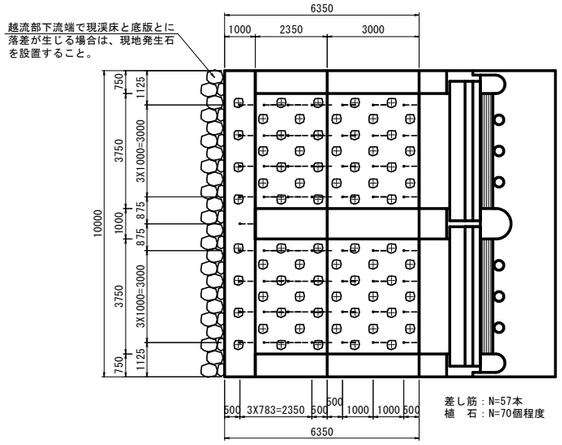


### 側　面　図

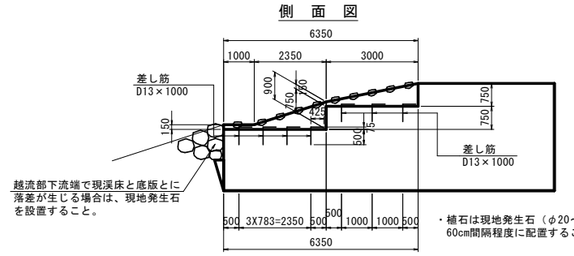



・植石は現地発生石（φ20～30cm程度）を使用し、60cm間隔程度に配置すること。

## 1号山留擁壁


S=1/50

### 断面図

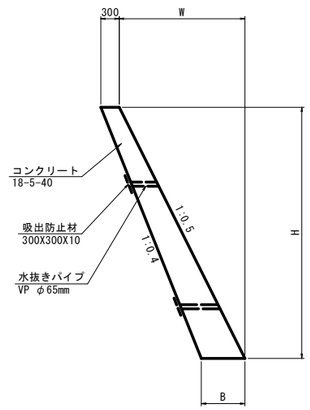


※　水抜きパイプは2～3m²に1箇所とする。

### 展開図

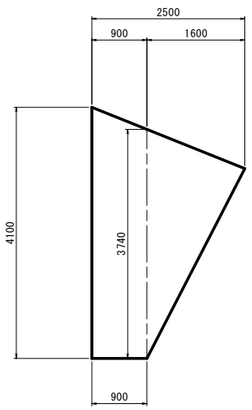


| | |
|---|---|
| 本体コンクリート | 18-5-40 |
| 間詰コンクリート | 18-5-40 |


実施設計図面

| | | | |
|---|---|---|---|
| 工事名 | Ｒ８三土　引地谷川　東・西庄　砂防堰堤工事（企育） | | |
| 路線名等 | 引地谷川 | | |
| 工事箇所 | 三好郡東みよし町西庄 | | |
| 図面名 | 本堤工構造図（2/2） | | |
| 縮尺 | 1/50,1/100 | 図面番号 | 5 ／ 10 |
| 会社名 | | | |
| 事業者名 | 徳島県三好県土整備事務所 | | |

# 本堤エリフト割図（1/2）

S=1/100

## 正　面　図

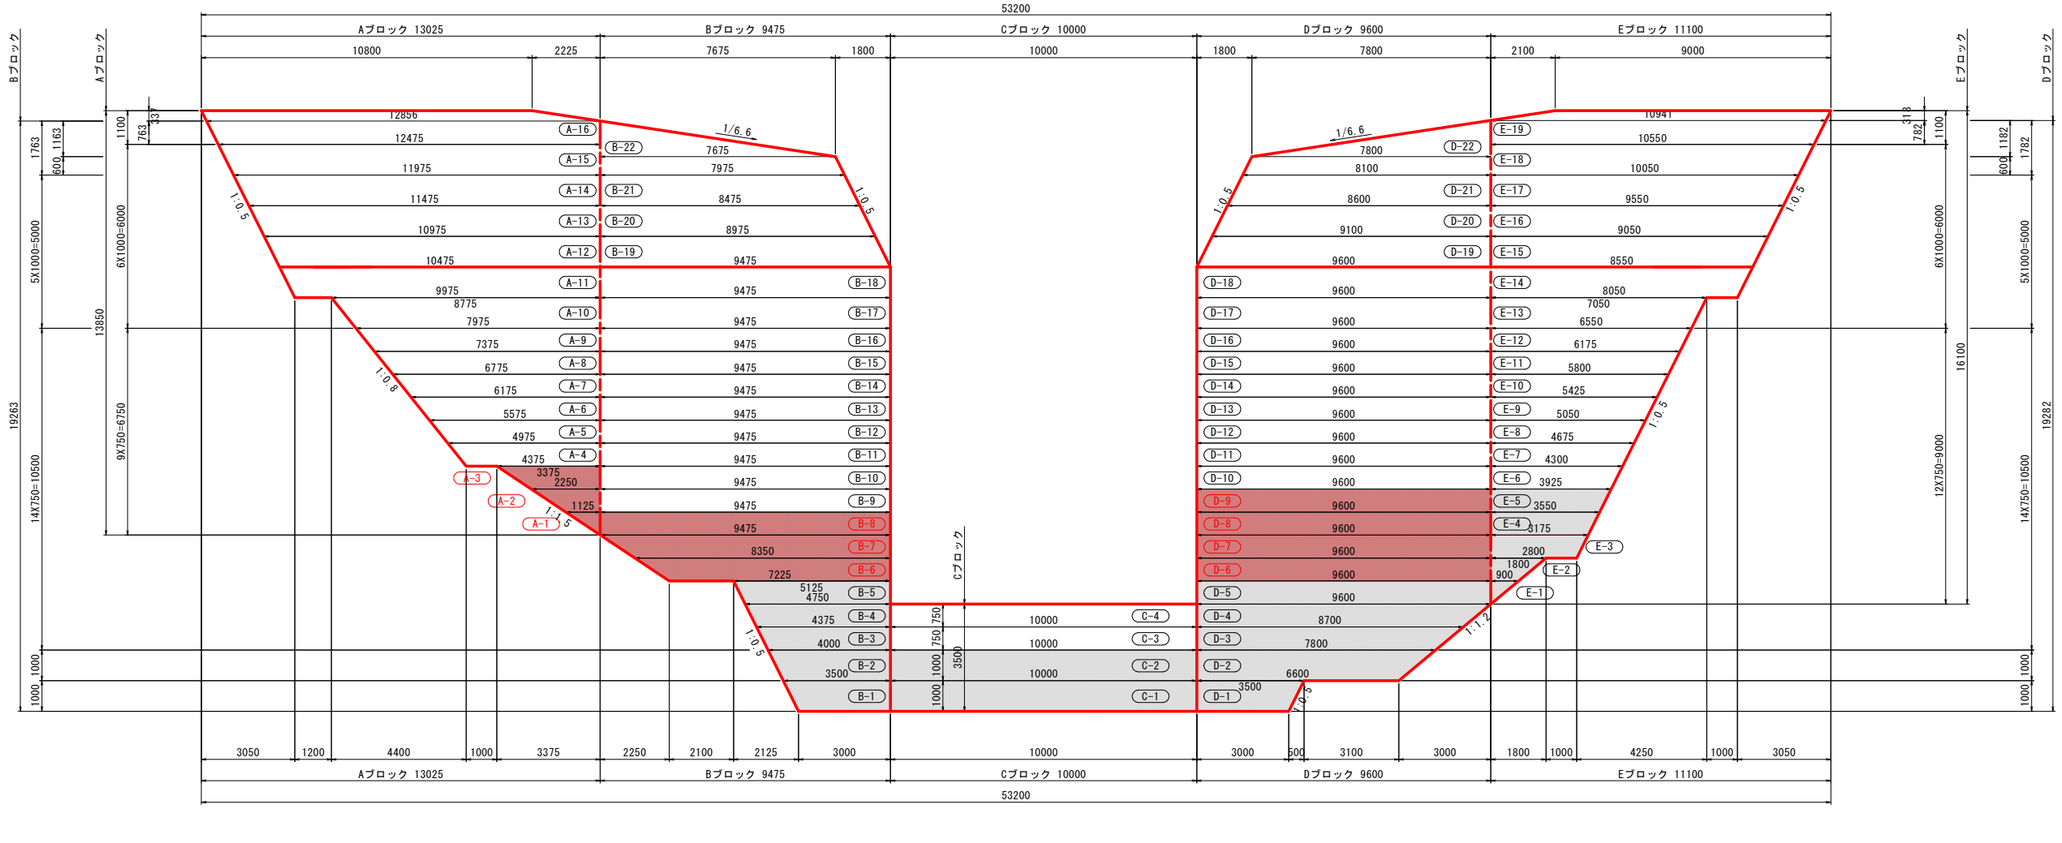


### コンクリート体積表

| Aブロック | | Bブロック | | Cブロック | | Dブロック | | Eブロック | |
|---|---|---|---|---|---|---|---|---|---|
| A-16 | 41.0 m³ | | | | | | | E-19 | 34.7 m³ |
| A-15 | 36.7 m³ | B-22 | 27.5 m³ | | | D-22 | 28.1 m³ | E-18 | 30.9 m³ |
| A-14 | 35.2 m³ | B-21 | 24.7 m³ | | | D-21 | 25.1 m³ | E-17 | 29.4 m³ |
| A-13 | 33.7 m³ | B-20 | 26.2 m³ | | | D-20 | 26.6 m³ | E-16 | 27.9 m³ |
| A-12 | 32.2 m³ | B-19 | 27.7 m³ | | | D-19 | 28.1 m³ | E-15 | 26.4 m³ |
| A-11 | 34.2 m³ | B-18 | 31.7 m³ | | | D-18 | 32.2 m³ | E-14 | 27.8 m³ |
| A-10 | 33.9 m³ | B-17 | 38.4 m³ | | | D-17 | 38.9 m³ | E-13 | 27.5 m³ |
| A-9 | 26.8 m³ | B-16 | 33.1 m³ | | | D-16 | 33.6 m³ | E-12 | 22.2 m³ |
| A-8 | 27.5 m³ | B-15 | 36.9 m³ | | | D-15 | 37.4 m³ | E-11 | 23.3 m³ |
| A-7 | 27.7 m³ | B-14 | 40.6 m³ | | | D-14 | 41.1 m³ | E-10 | 24.0 m³ |
| A-6 | 27.5 m³ | B-13 | 44.3 m³ | | | D-13 | 44.9 m³ | E-9 | 24.5 m³ |
| A-5 | 26.7 m³ | B-12 | 48.1 m³ | | | D-12 | 48.7 m³ | E-8 | 24.6 m³ |
| A-4 | 25.5 m³ | B-11 | 51.8 m³ | | | D-11 | 52.5 m³ | E-7 | 24.5 m³ |
| A-3 | 16.4 m³ | B-10 | 55.5 m³ | | | D-10 | 56.3 m³ | E-6 | 24.1 m³ |
| A-2 | 10.5 m³ | B-9 | 59.2 m³ | | | D-9 | 60.0 m³ | E-5 | 23.4 m³ |
| A-1 | 3.7 m³ | B-8 | 63.0 m³ | | | D-8 | 63.8 m³ | E-4 | 22.3 m³ |
| | | B-7 | 62.7 m³ | | | D-7 | 67.6 m³ | E-3 | 21.0 m³ |
| | | B-6 | 57.9 m³ | | | D-6 | 71.4 m³ | E-2 | 10.0 m³ |
| | | B-5 | 38.6 m³ | | | D-5 | 75.2 m³ | E-1 | 3.5 m³ |
| | | B-4 | 37.5 m³ | C-4 | 29.2 m³ | D-4 | 75.2 m³ | | |
| | | B-3 | 36.1 m³ | C-3 | 48.4 m³ | D-3 | 71.0 m³ | | |
| | | B-2 | 45.3 m³ | C-2 | 101.3 m³ | D-2 | 87.1 m³ | | |
| | | B-1 | 41.6 m³ | C-1 | 108.0 m³ | D-1 | 41.6 m³ | | |
| Aブロック合計 | 439.2 m³ | Bブロック合計 | 928.4 m³ | Cブロック合計 | 286.9 m³ | Dブロック合計 | 1,106.4 m³ | Eブロック合計 | 452.0 m³ |
| コンクリート　合計 | 3,212.9 m³ | | | | | | | | |

| 本体コンクリート | 18-5-40 |
|---|---|


実施設計図面

| | | | |
|---|---|---|---|
| 工事名 | R８三土　引地谷川　東・西庄　砂防堰堤工事（企育） | | |
| 路線名等 | 引地谷川 | | |
| 工事箇所 | 三好郡東みよし町西庄 | | |
| 図面名 | 本堤エリフト割図（1/2） | | |
| 縮尺 | 1/100 | 図面番号 | 6 ／ 10 |
| 会社名 | | | |
| 事業者名 | 徳島県三好県土整備事務所 | | |


# 本堤エリフト割図（2/2）

S=1/100


## Aブロック

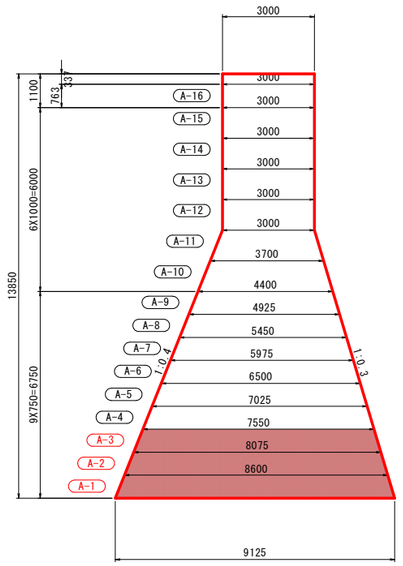



## Bブロック

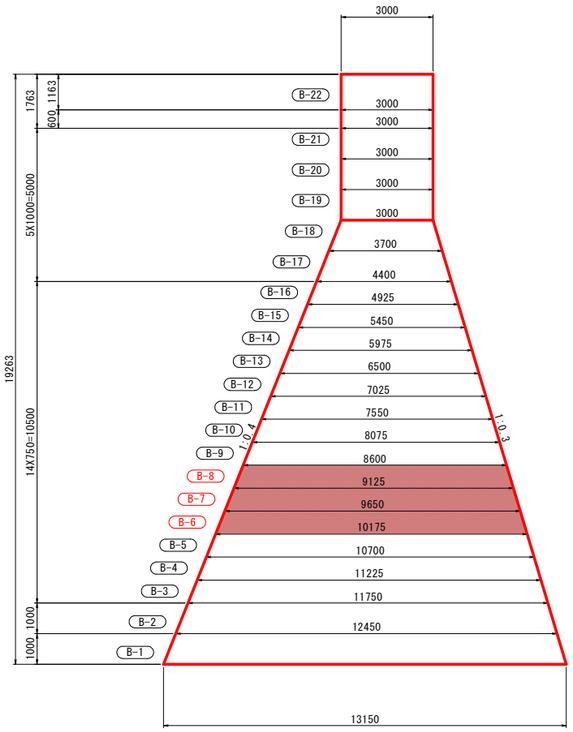



## Cブロック

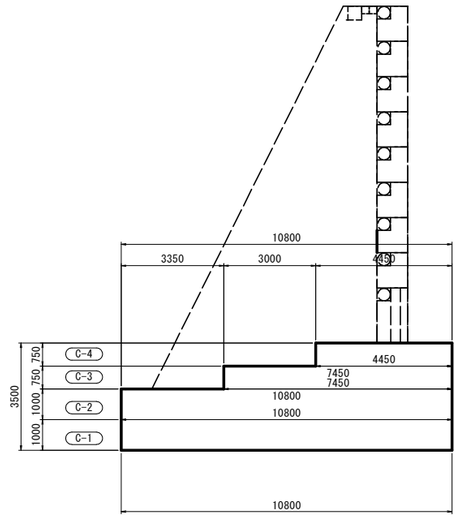



## Dブロック

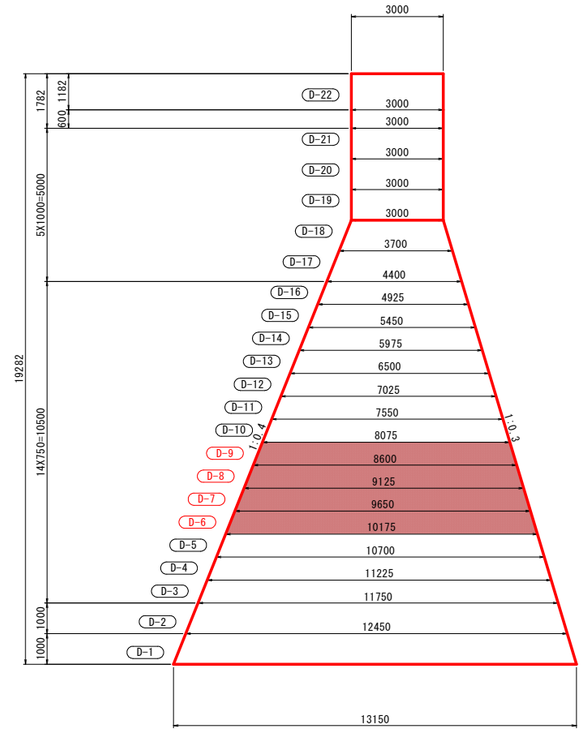


## Eブロック

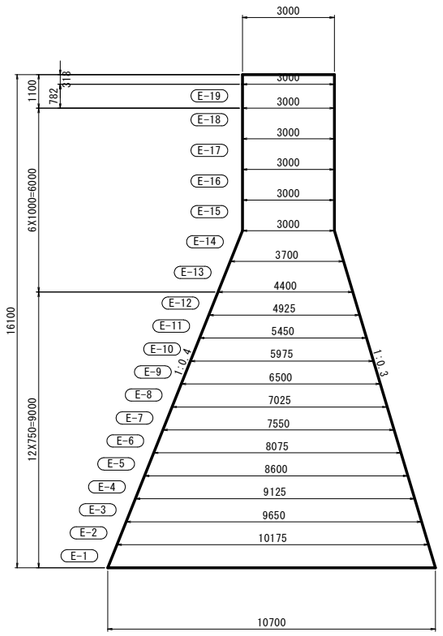


## Cブロック控除部断面図

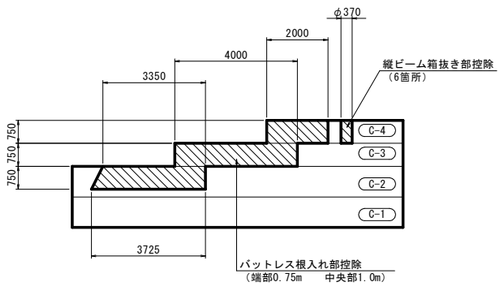


| | |
|---|---|
| 本体コンクリート | 18-5-40 |


実施設計図面

| | | | |
|---|---|---|---|
| 工事名 | R８三土　引地谷川　東・西庄　砂防堰堤工事（企育） | | |
| 路線名等 | 引地谷川 | | |
| 工事箇所 | 三好郡東みよし町西庄 | | |
| 図面名 | 本堤エリフト割図（2/2） | | |
| 縮尺 | 1/100 | 図面番号 | 7 ／ 10 |
| 会社名 | | | |
| 事業者名 | 徳島県三好県土整備事務所 | | |


# 本堤工間詰詳細図（1/3）

S=1/100

## 正　面　図

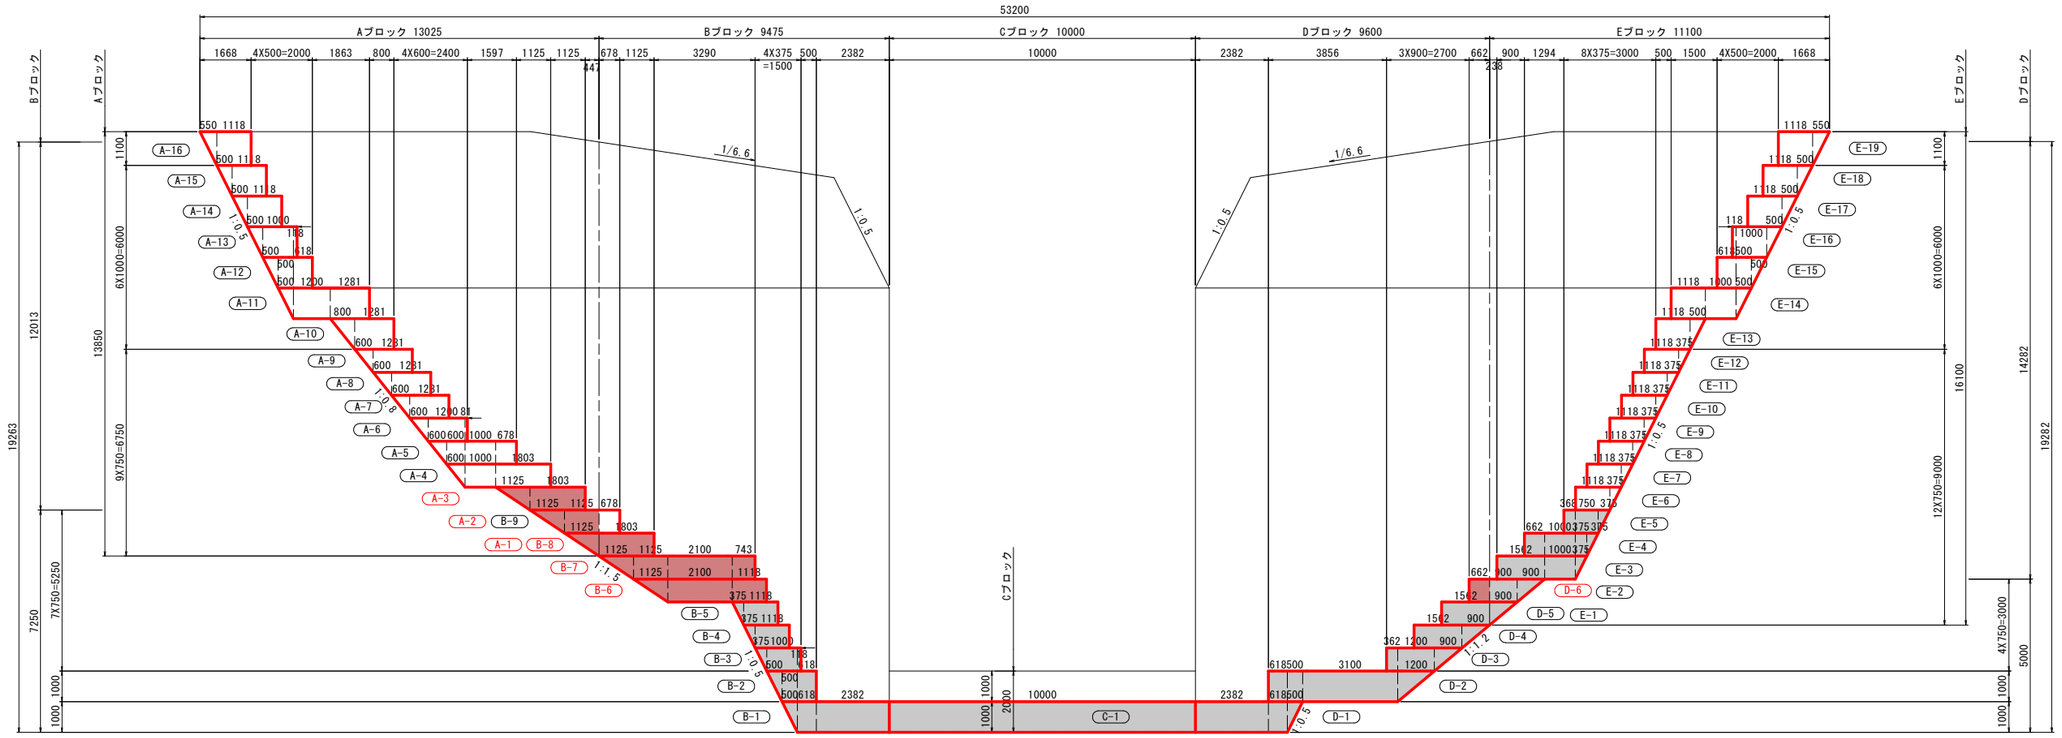


## 背　面　図

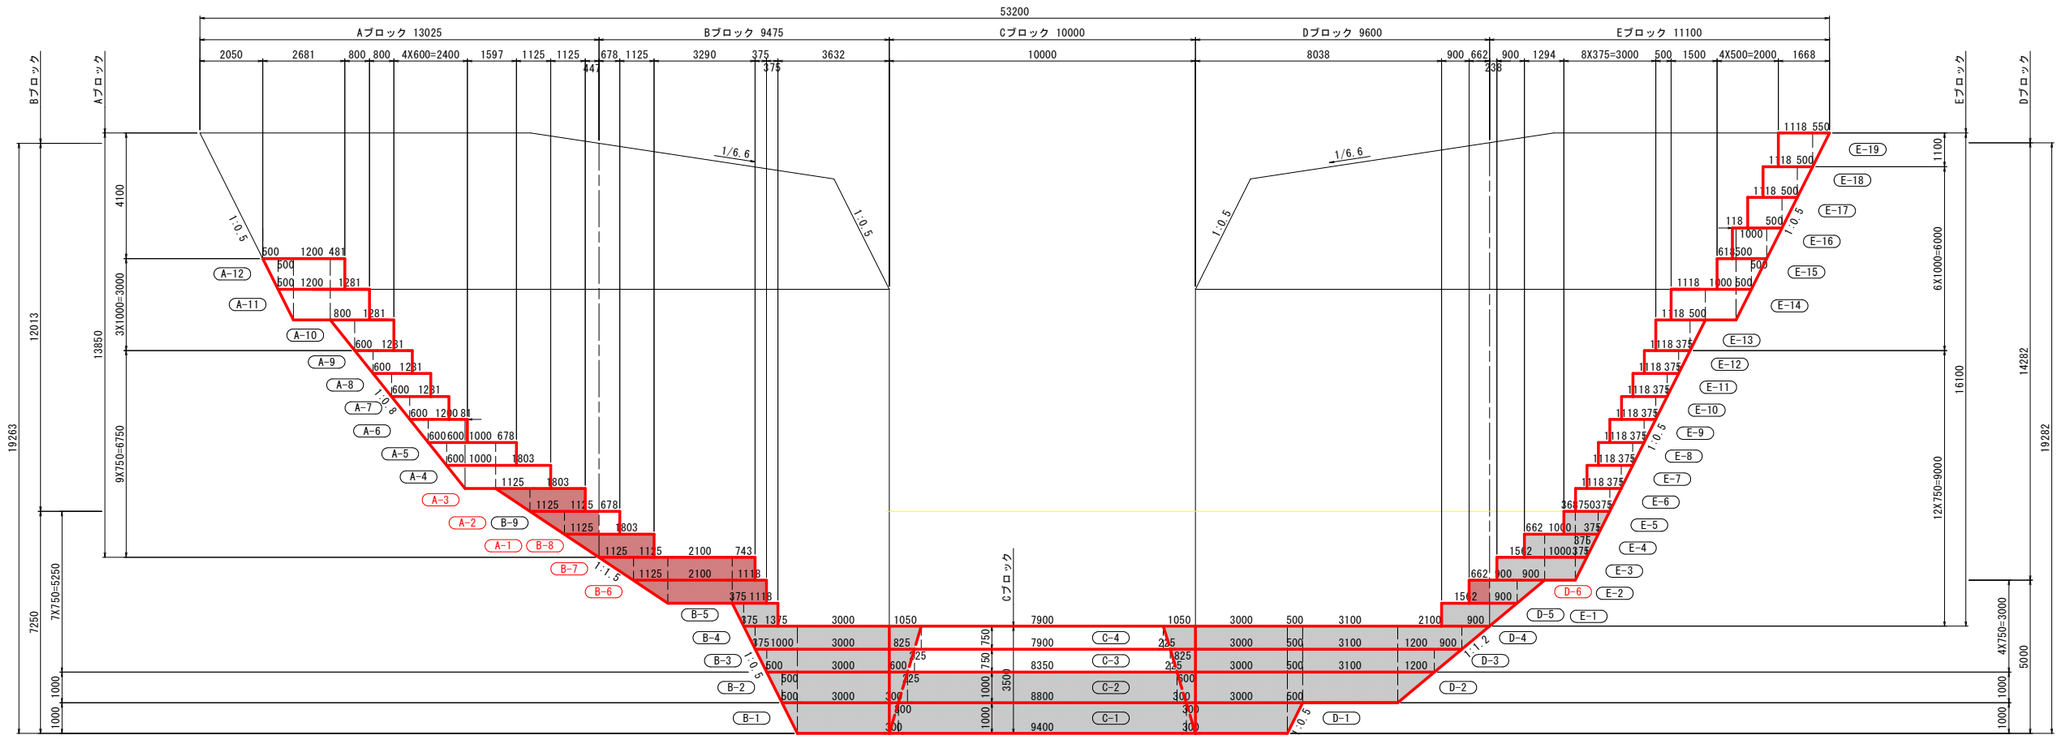


| | |
|---|---|
| 間詰コンクリート | 18-5-40 |


実施設計図面

| | | | |
|---|---|---|---|
| 工事名 | Ｒ８三土　引地谷川　東・西庄　砂防堰堤工事（企育） | | |
| 路線名等 | 引地谷川 | | |
| 工事箇所 | 三好郡東みよし町西庄 | | |
| 図面名 | 本堤工間詰詳細図（1/3） | | |
| 縮尺 | 1/100 | 図面番号 | 8 ／ 10 |
| 会社名 | | | |
| 事業者名 | 徳島県三好県土整備事務所 | | |


# 本堤工間詰詳細図（2/3）

S=1/100


## Aブロック

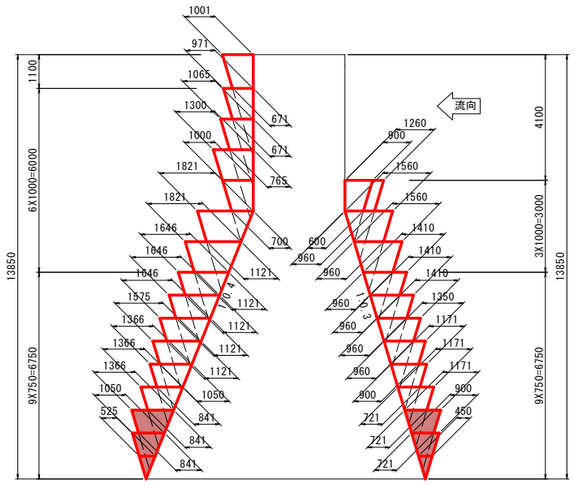



## Bブロック

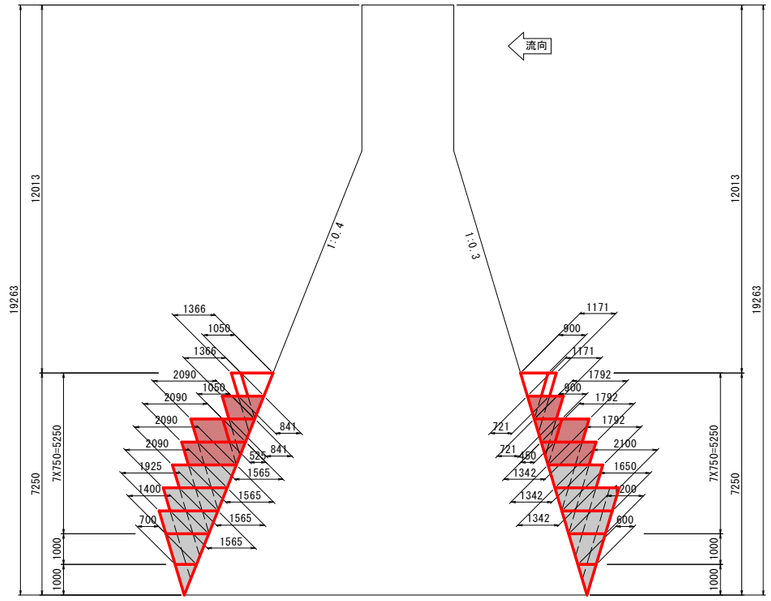



## Cブロック

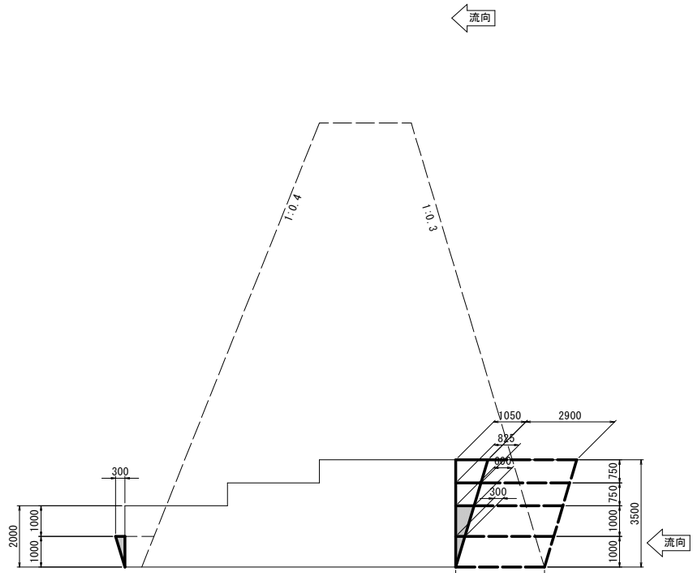


## Dブロック

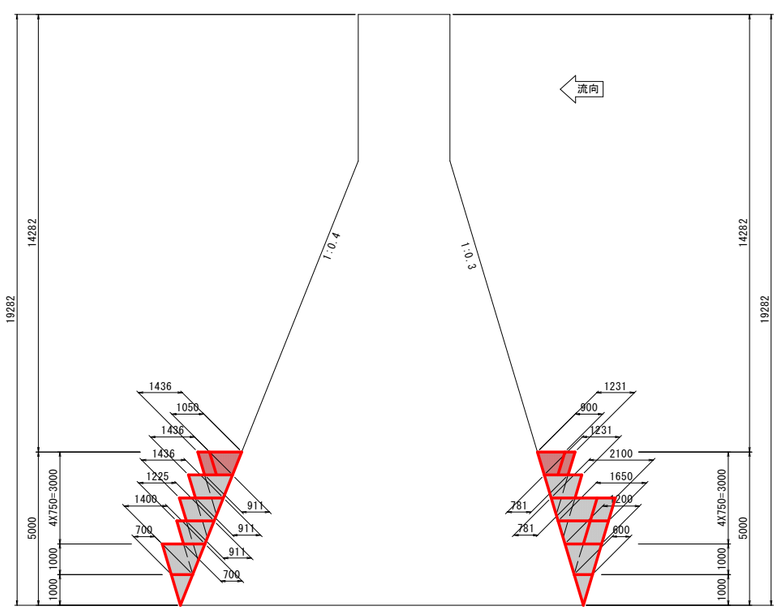


## Eブロック

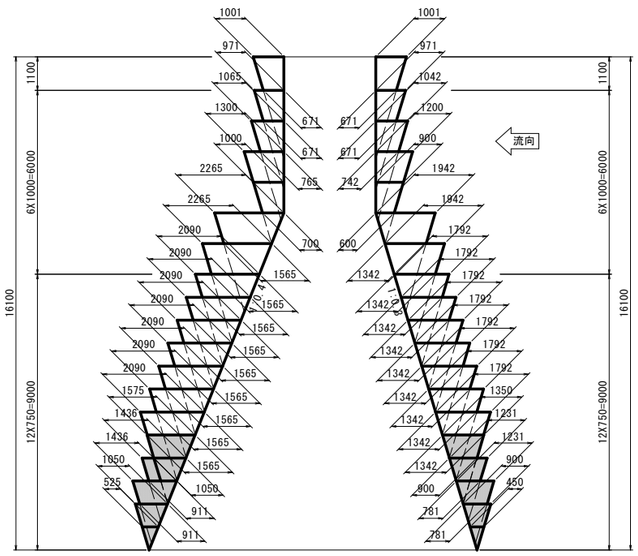


## B及びDブロック側面

| | |
|---|---|
| 間詰コンクリート | 18-5-40 |


実施設計図面

| | | | |
|---|---|---|---|
| 工事名 | R８三土　引地谷川　東・西庄　砂防堰堤工事（企育） | | |
| 路線名等 | 引地谷川 | | |
| 工事箇所 | 三好郡東みよし町西庄 | | |
| 図面名 | 本堤工間詰詳細図（2/3） | | |
| 縮尺 | 1/100 | 図面番号 | 9 ／ 10 |
| 会社名 | | | |
| 事業者名 | 徳島県三好県土整備事務所 | | |


# 本堤工間詰詳細図（3/3）

S=1/100


## 平　面　図

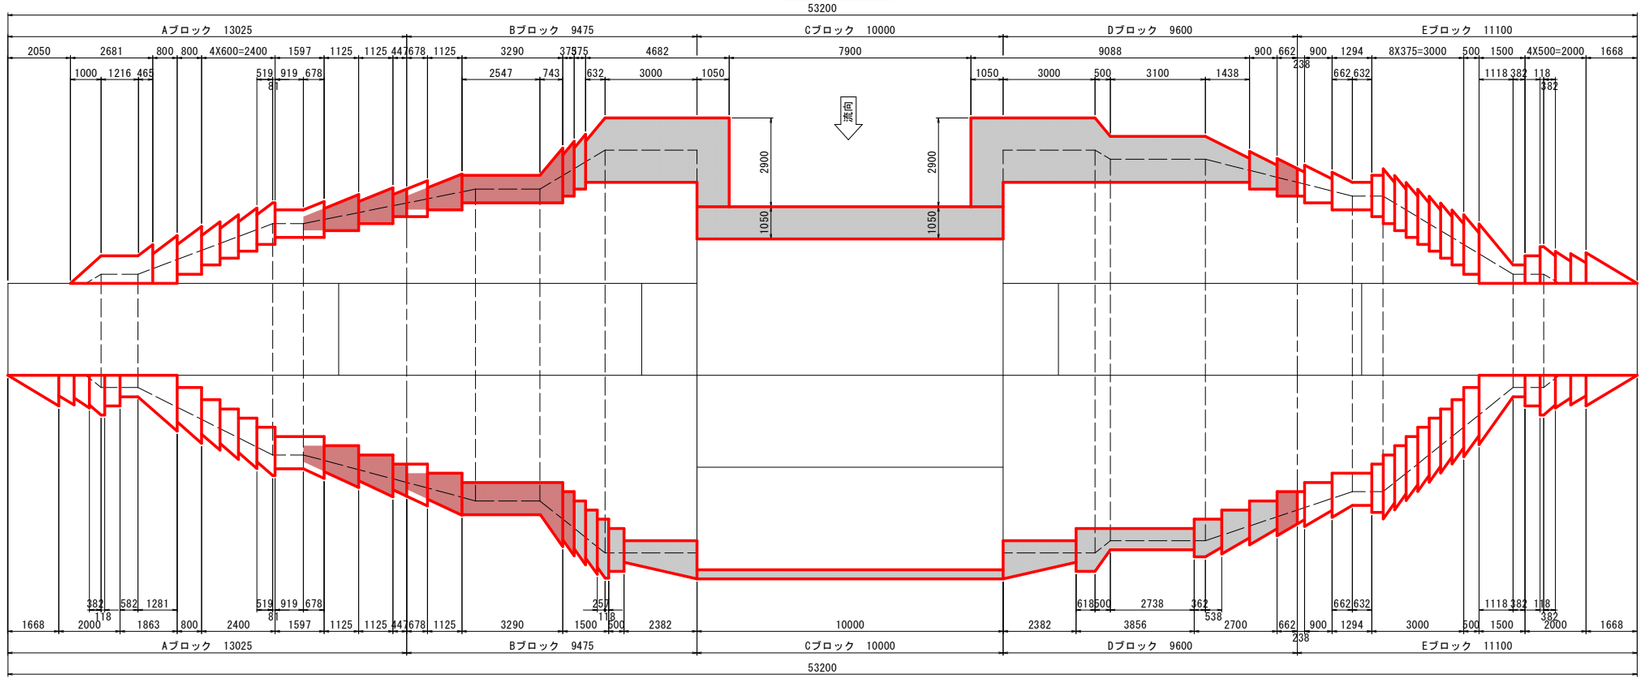



## Aブロック下流側

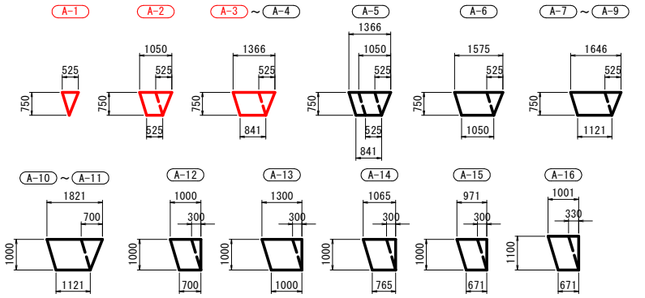



## Aブロック上流側

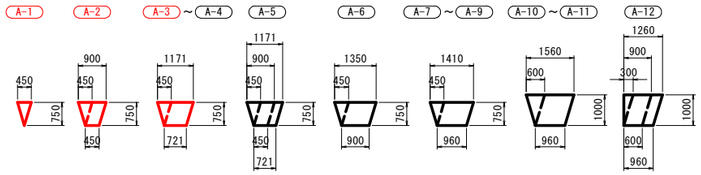



## Bブロック下流側

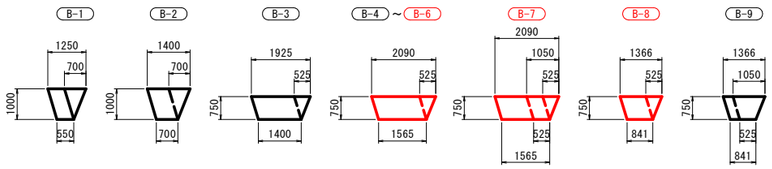



## Cブロック下流側

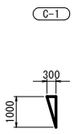



## Dブロック下流側

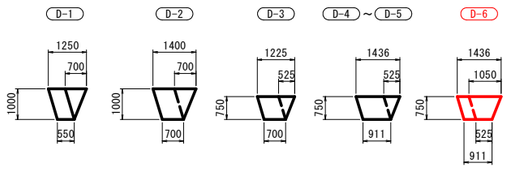



## Bブロック上流側

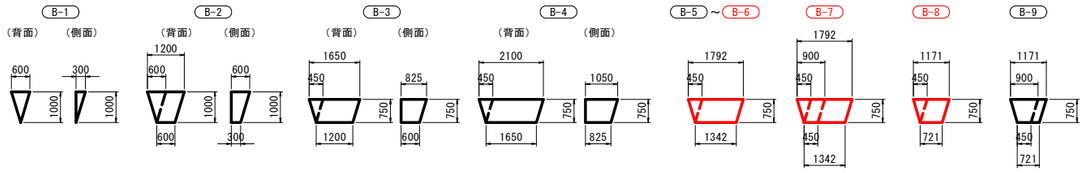



## Cブロック上流側

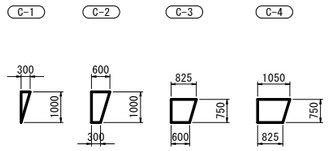



## Dブロック上流側

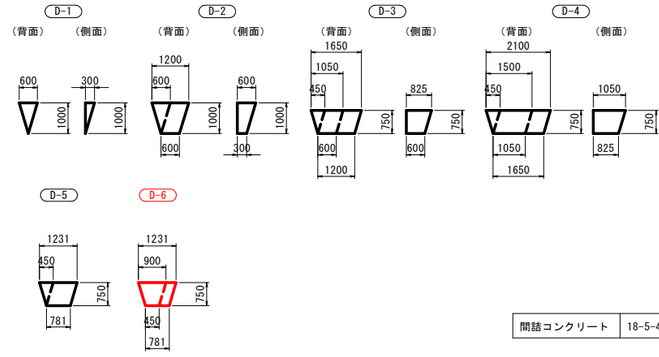


## Eブロック下流側

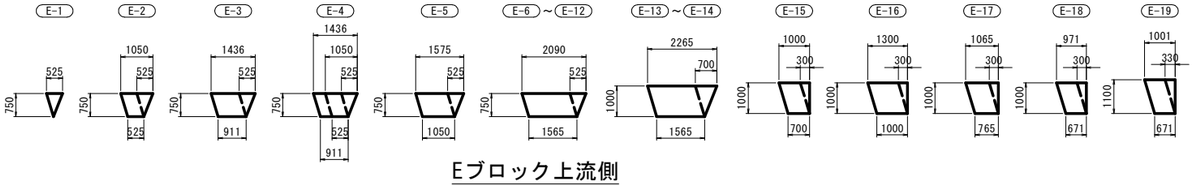


## Eブロック上流側

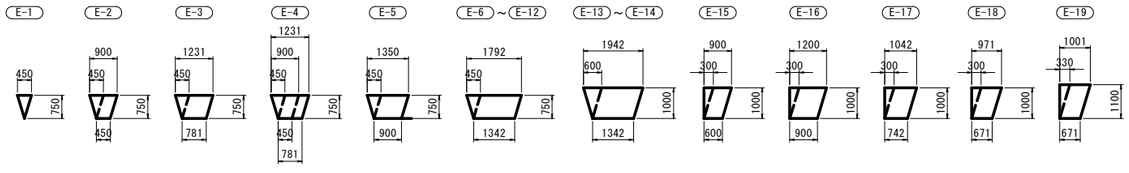


| | |
|---|---|
| 間詰コンクリート | 18-5-40 |

実施設計図面

| | | | |
|---|---|---|---|
| 工事名 | Ｒ８三土　引地谷川　東・西庄　砂防堰堤工事（企育） | | |
| 路線名等 | 引地谷川 | | |
| 工事箇所 | 三好郡東みよし町西庄 | | |
| 図面名 | 本堤工間詰詳細図（3/3） | | |
| 縮尺 | 1/100 | 図面番号 | 10 ／ 10 |
| 会社名 | | | |
| 事業者名 | 徳島県三好県土整備事務所 | | |