
平面図

S=1:2500

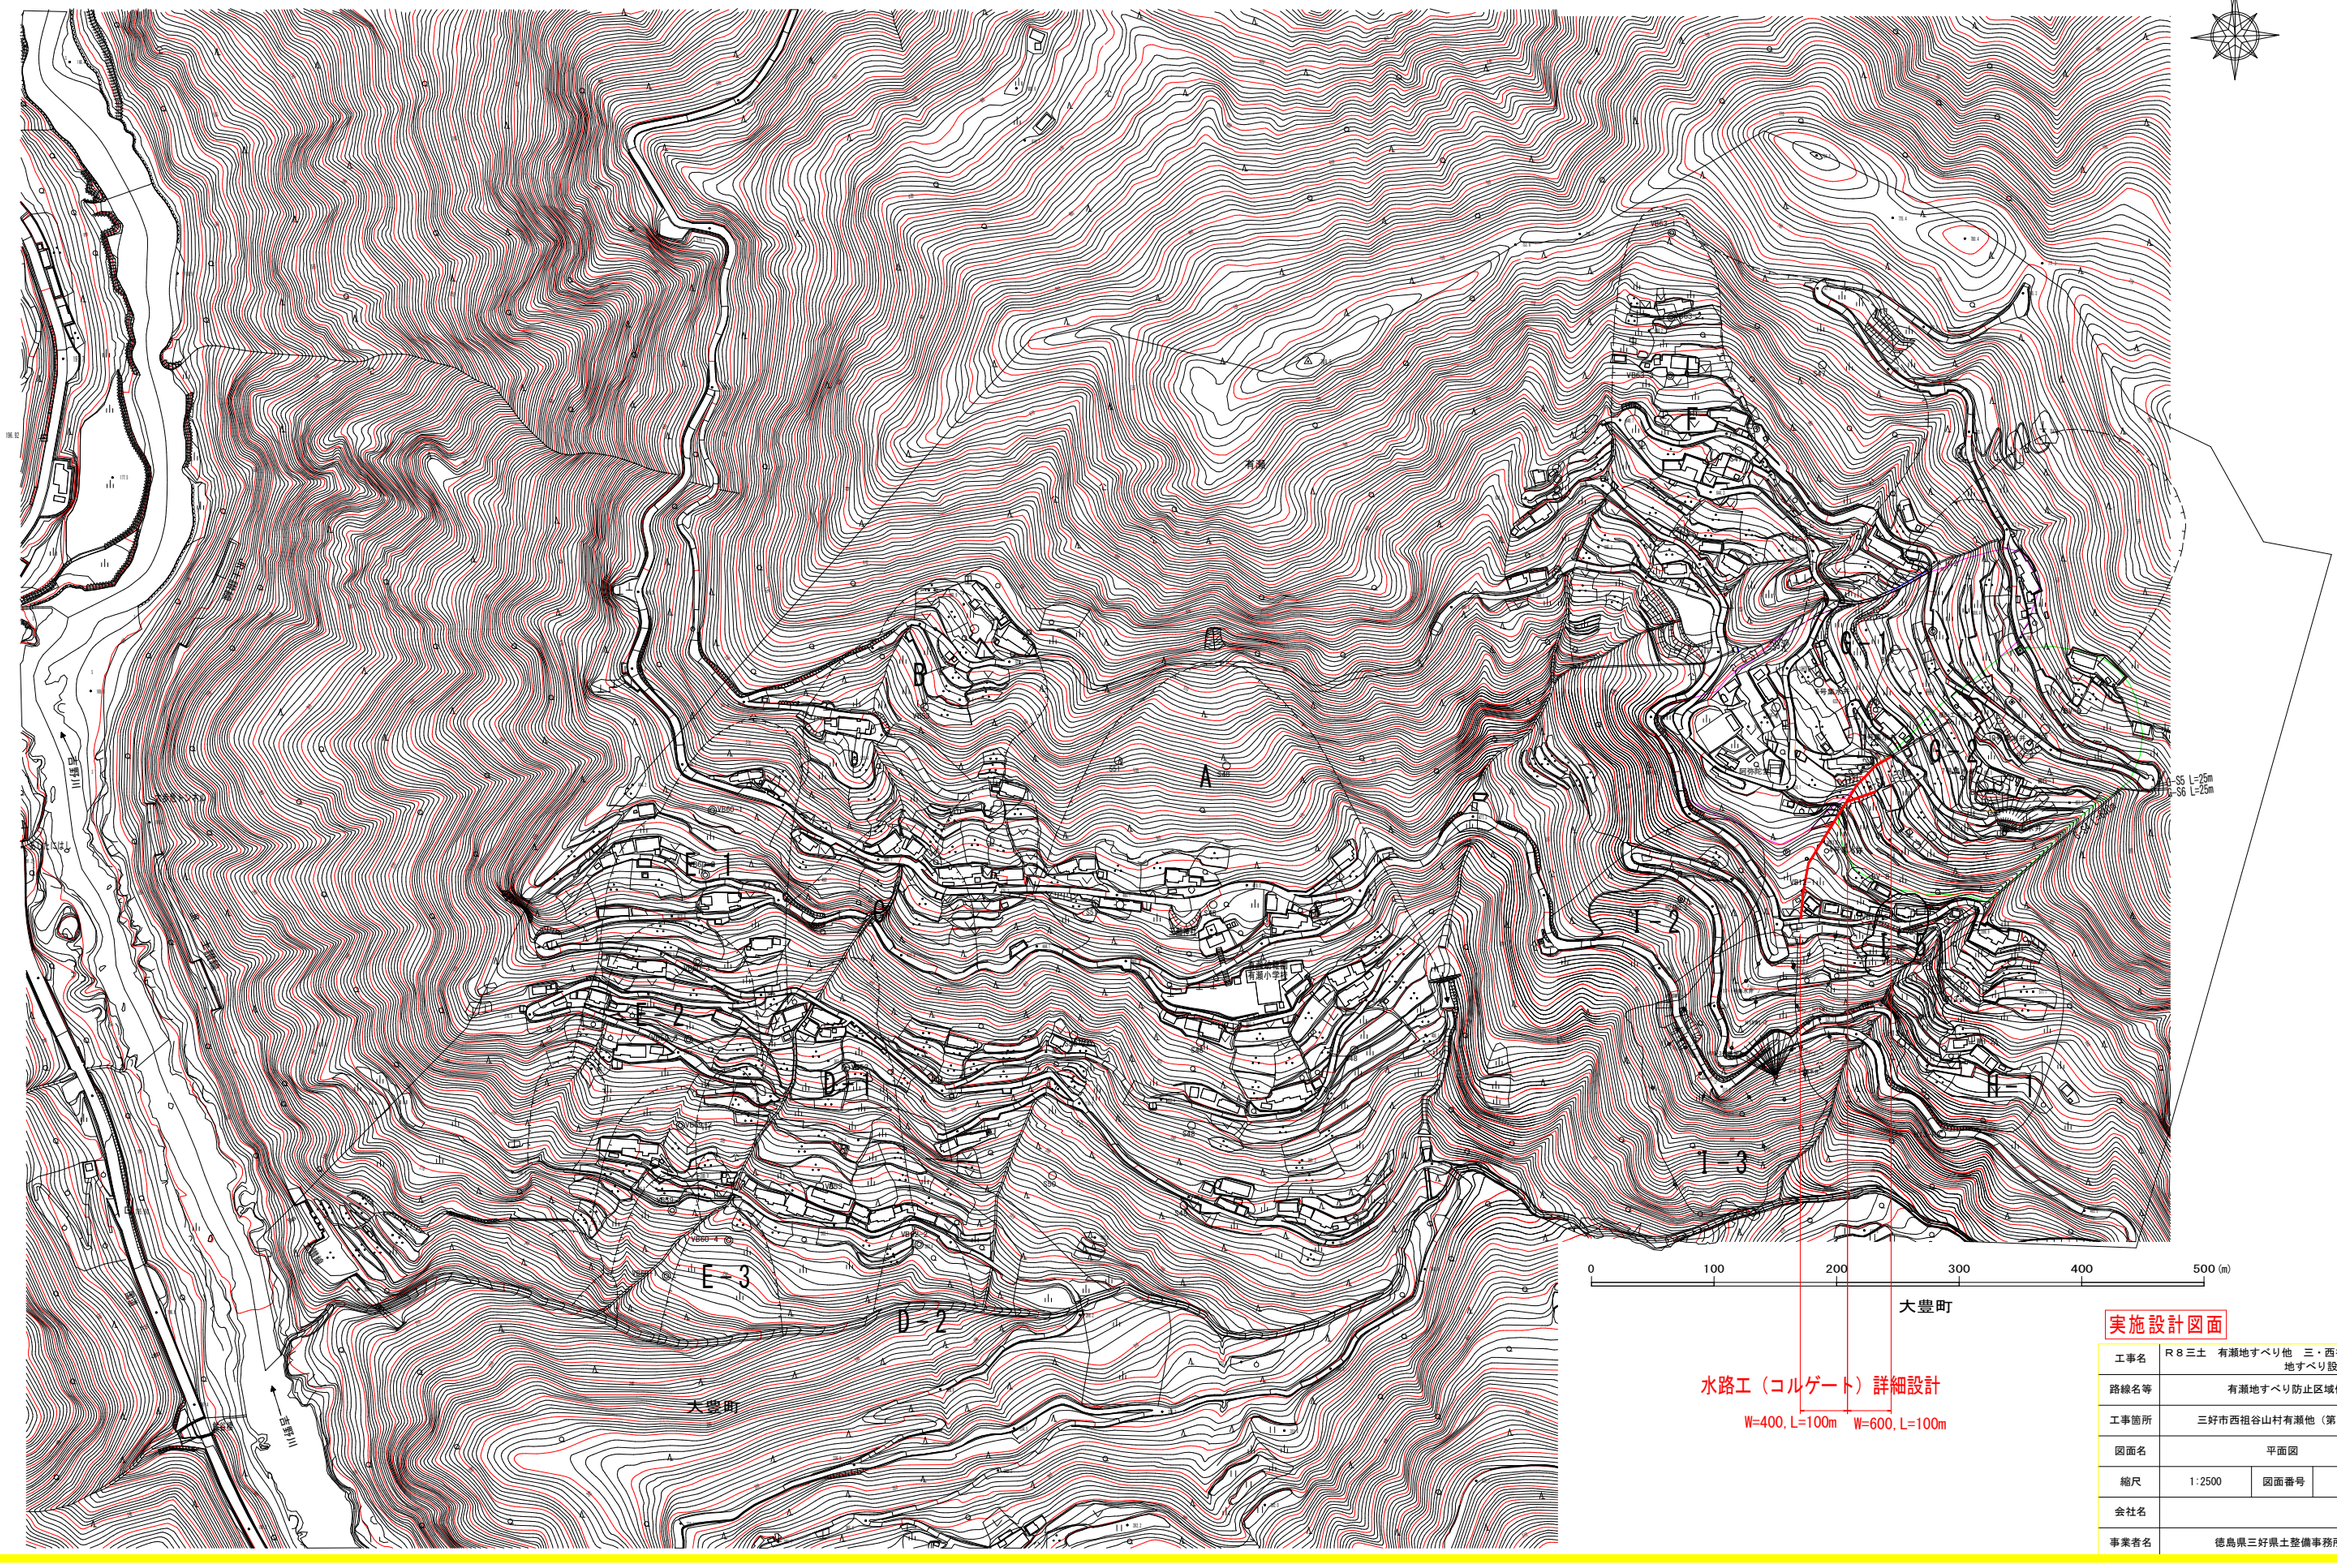

大豊町

水路工（コルゲート）詳細設計

W=400, L=100m　W=600, L=100m

実施設計図面

工事名	R８三土　有瀬地すべり他　三・西祖谷有瀬他地すべり設計業務（２）		
路線名等	有瀬地すべり防止区域他		
工事箇所	三好市西祖谷山村有瀬他（第２分割）		
図面名	平面図		
縮尺	1:2500	図面番号	1 / 2
会社名			
事業者名	徳島県三好県土整備事務所		

平面図

S=1:2500

水路工（コルゲート）詳細設計
W=800,L=100m

Ⅱ-Aブロック

Ⅱ-Bブロック

Ⅱ-Bブロック

Ⅱ-Bブロック

小集地すべり防止区域
指定起点予定延長L=1,500

水路工（コルゲート）詳細設計
W=500,L=70m

水路工（コンクリート）詳細設計
W=1000,L=30m

実施設計図面

工事名	Ｒ８三土　有瀬地すべり他　三・西祖谷有瀬他地すべり設計業務（２）		
路線名等	有瀬地すべり防止区域他		
工事箇所	三好市西祖谷山村有瀬他（第２分割）		
図面名	平面図		
縮尺	1:2500	図面番号	2 / 2
会社名			
事業者名	徳島県三好県土整備事務所		