
# 平面図

S=1:2500

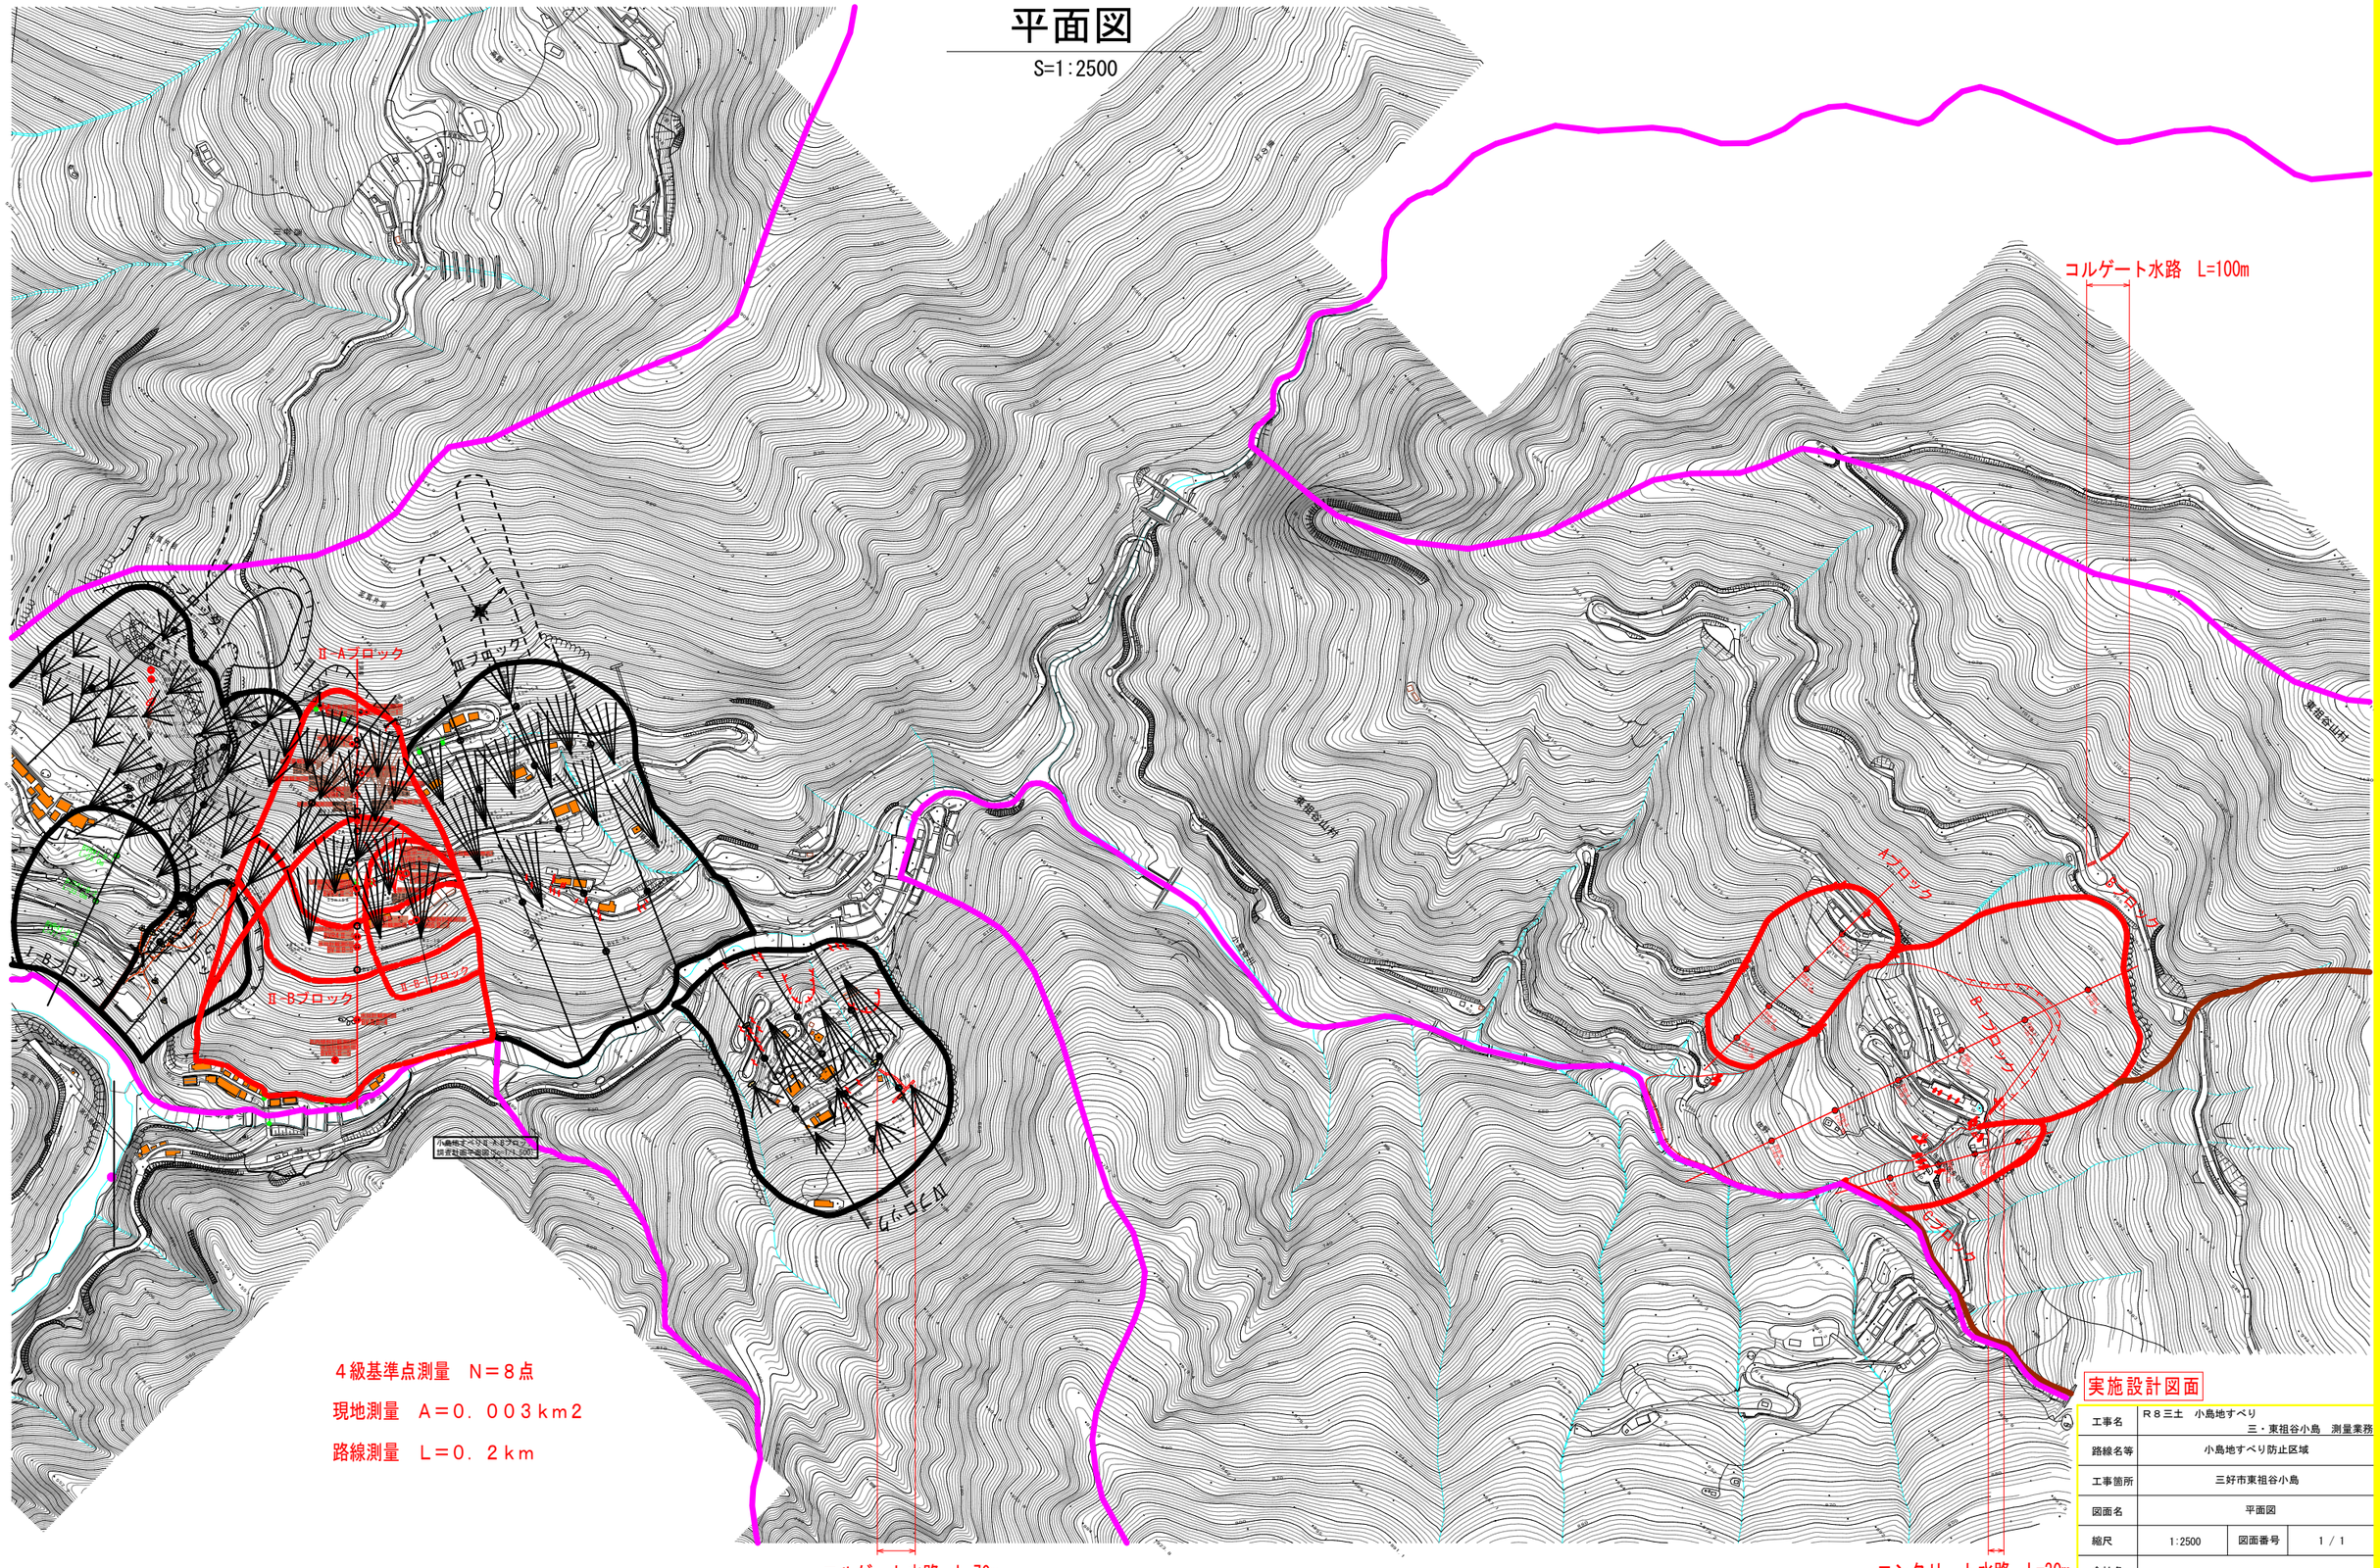


４級基準点測量　Ｎ＝８点

現地測量　Ａ＝０．００３ｋｍ２

路線測量　Ｌ＝０．２ｋｍ

実施設計図面

| | | | |
|---|---|---|---|
| 工事名 | Ｒ８三土　小島地すべり<br>三・東祖谷小島　測量業務 | | |
| 路線名等 | 小島地すべり防止区域 | | |
| 工事箇所 | 三好市東祖谷小島 | | |
| 図面名 | 平面図 | | |
| 縮尺 | 1:2500 | 図面番号 | 1 / 1 |
| 会社名 | | | |
| 事業者名 | 徳島県三好県土整備事務所 | | |