

全体平面図 S=1:500

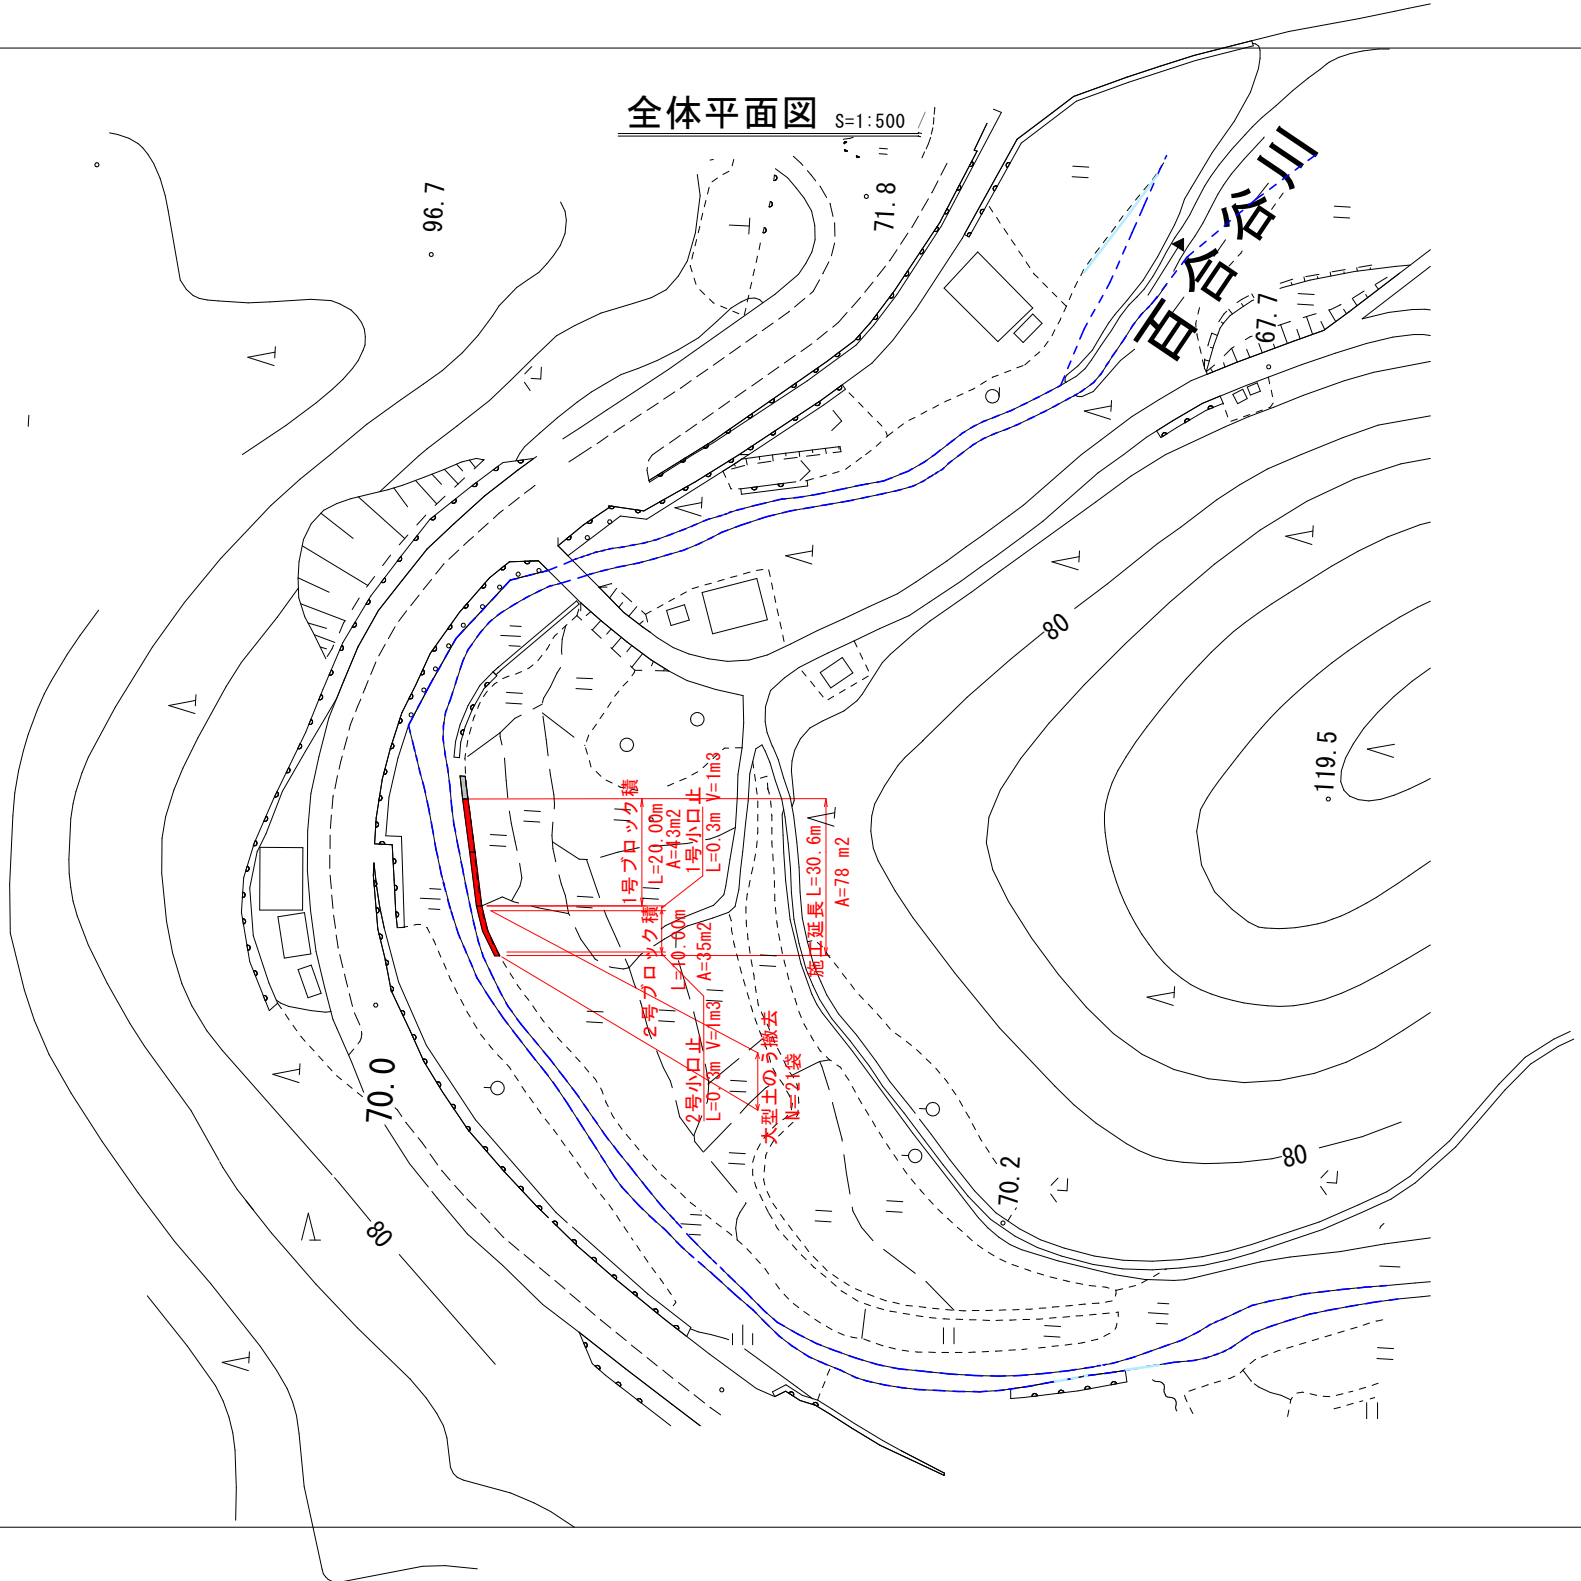

当初設計図面

工事名	R8那土 百合谷川 那賀・百合 河川工事		
路線名等	百合谷川		
工事箇所	那賀郡那賀町百合		
図面名	全体平面図		
縮尺	1:500	図面番号	1 / 6
会社名			
事業者名	徳島県阿南県土整備事務所＜那賀支所＞		


１号ブロック積工　横断図

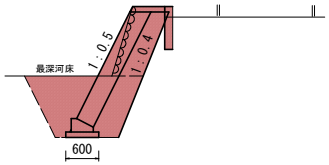

1.0m当たり数量

名　称	数　量
床　堀	2.0 m3
埋　戻	0.9 m3
基面整正	0.6 m2


2号ブロック積工　横断図

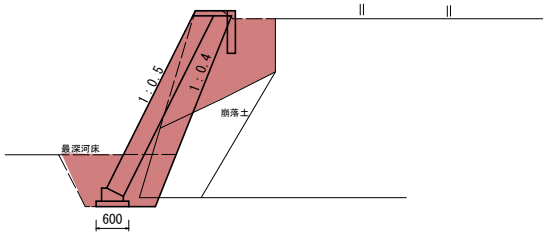

1.0m当たり数量

名　称	数　量
盛　土	1.4 m3
床　堀	1.7 m3
埋　戻	0.7 m3
基面整正	0.6 m2


大型土のう撤去　横断図

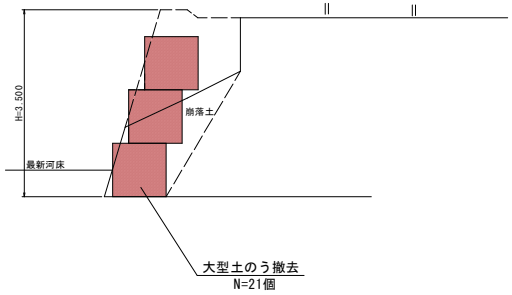


当初設計図面

工事名	R8那土 百合谷川 那賀・百合 河川工事		
路線名等	百合谷川		
工事箇所	那賀郡那賀町百合		
図面名	標準土工図		
縮尺	1:50	図面番号	2 / 6
会社名			
事業者名	徳島県阿南県土整備事務所＜那賀支所＞		


展開図 S=1:50

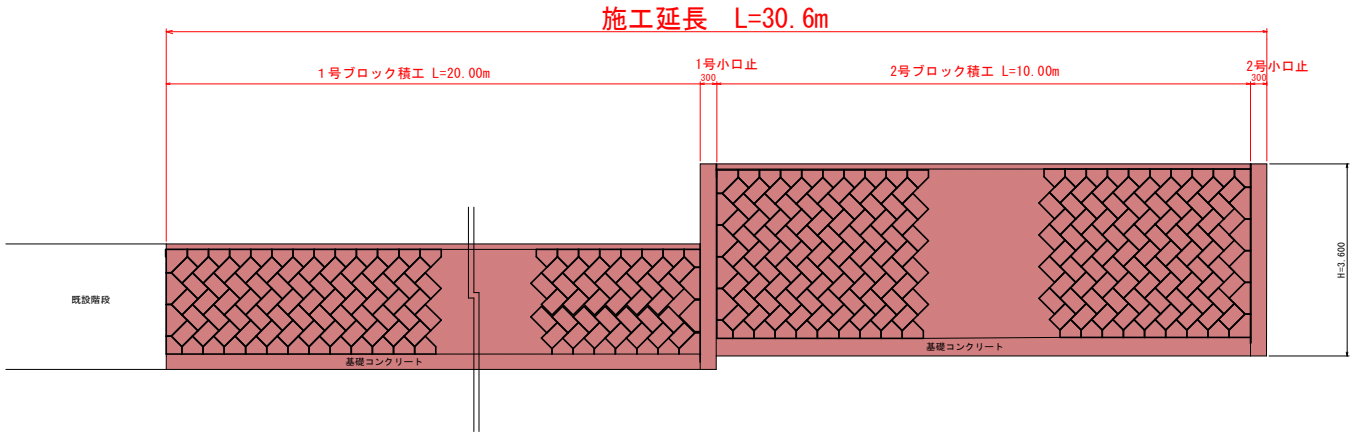


断面図 S=1:50

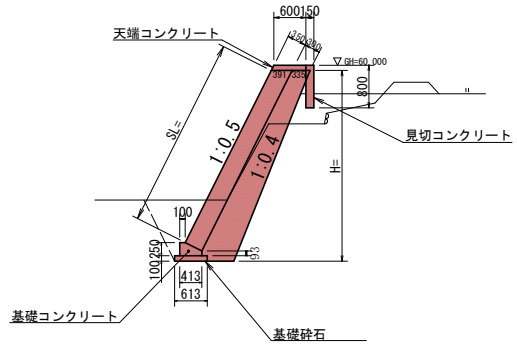


1号ブロック積工断面図

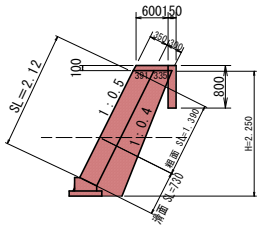


2号ブロック積工断面図

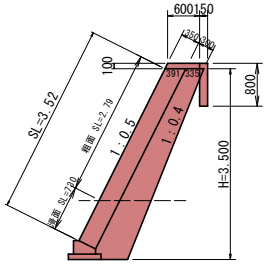


1号小口止

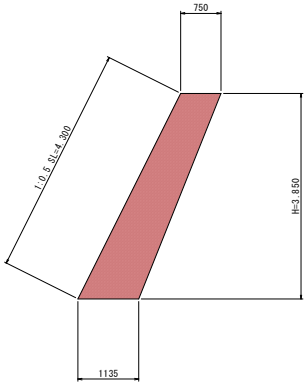



2号小口止

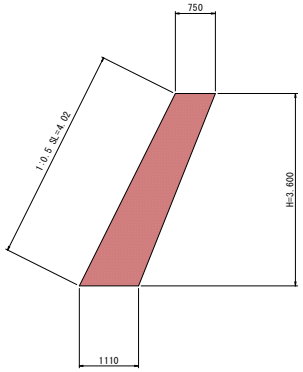

断面図 S=1:25

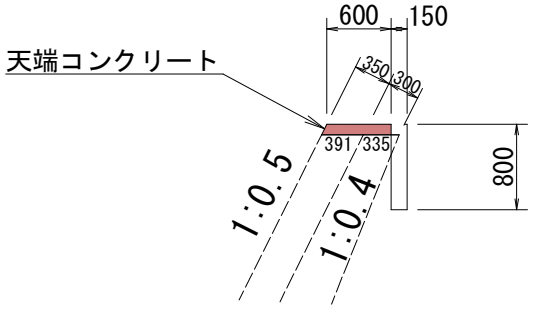

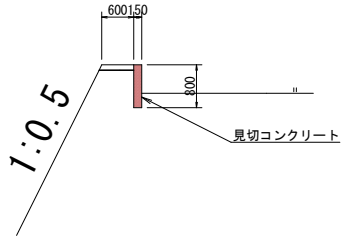


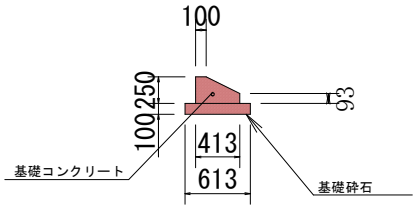

当初設計図面

工事名	R8那土 百合谷川 那賀・百合 河川工事		
路線名等	百合谷川		
工事箇所	那賀郡那賀町百合		
図面名	展開図、断面図		
縮尺	図 示	図面番号	3 / 6
会社名			
事業者名	徳島県阿南県土整備事務所＜那賀支所＞		

仮設道路工　平面図　S=1:500

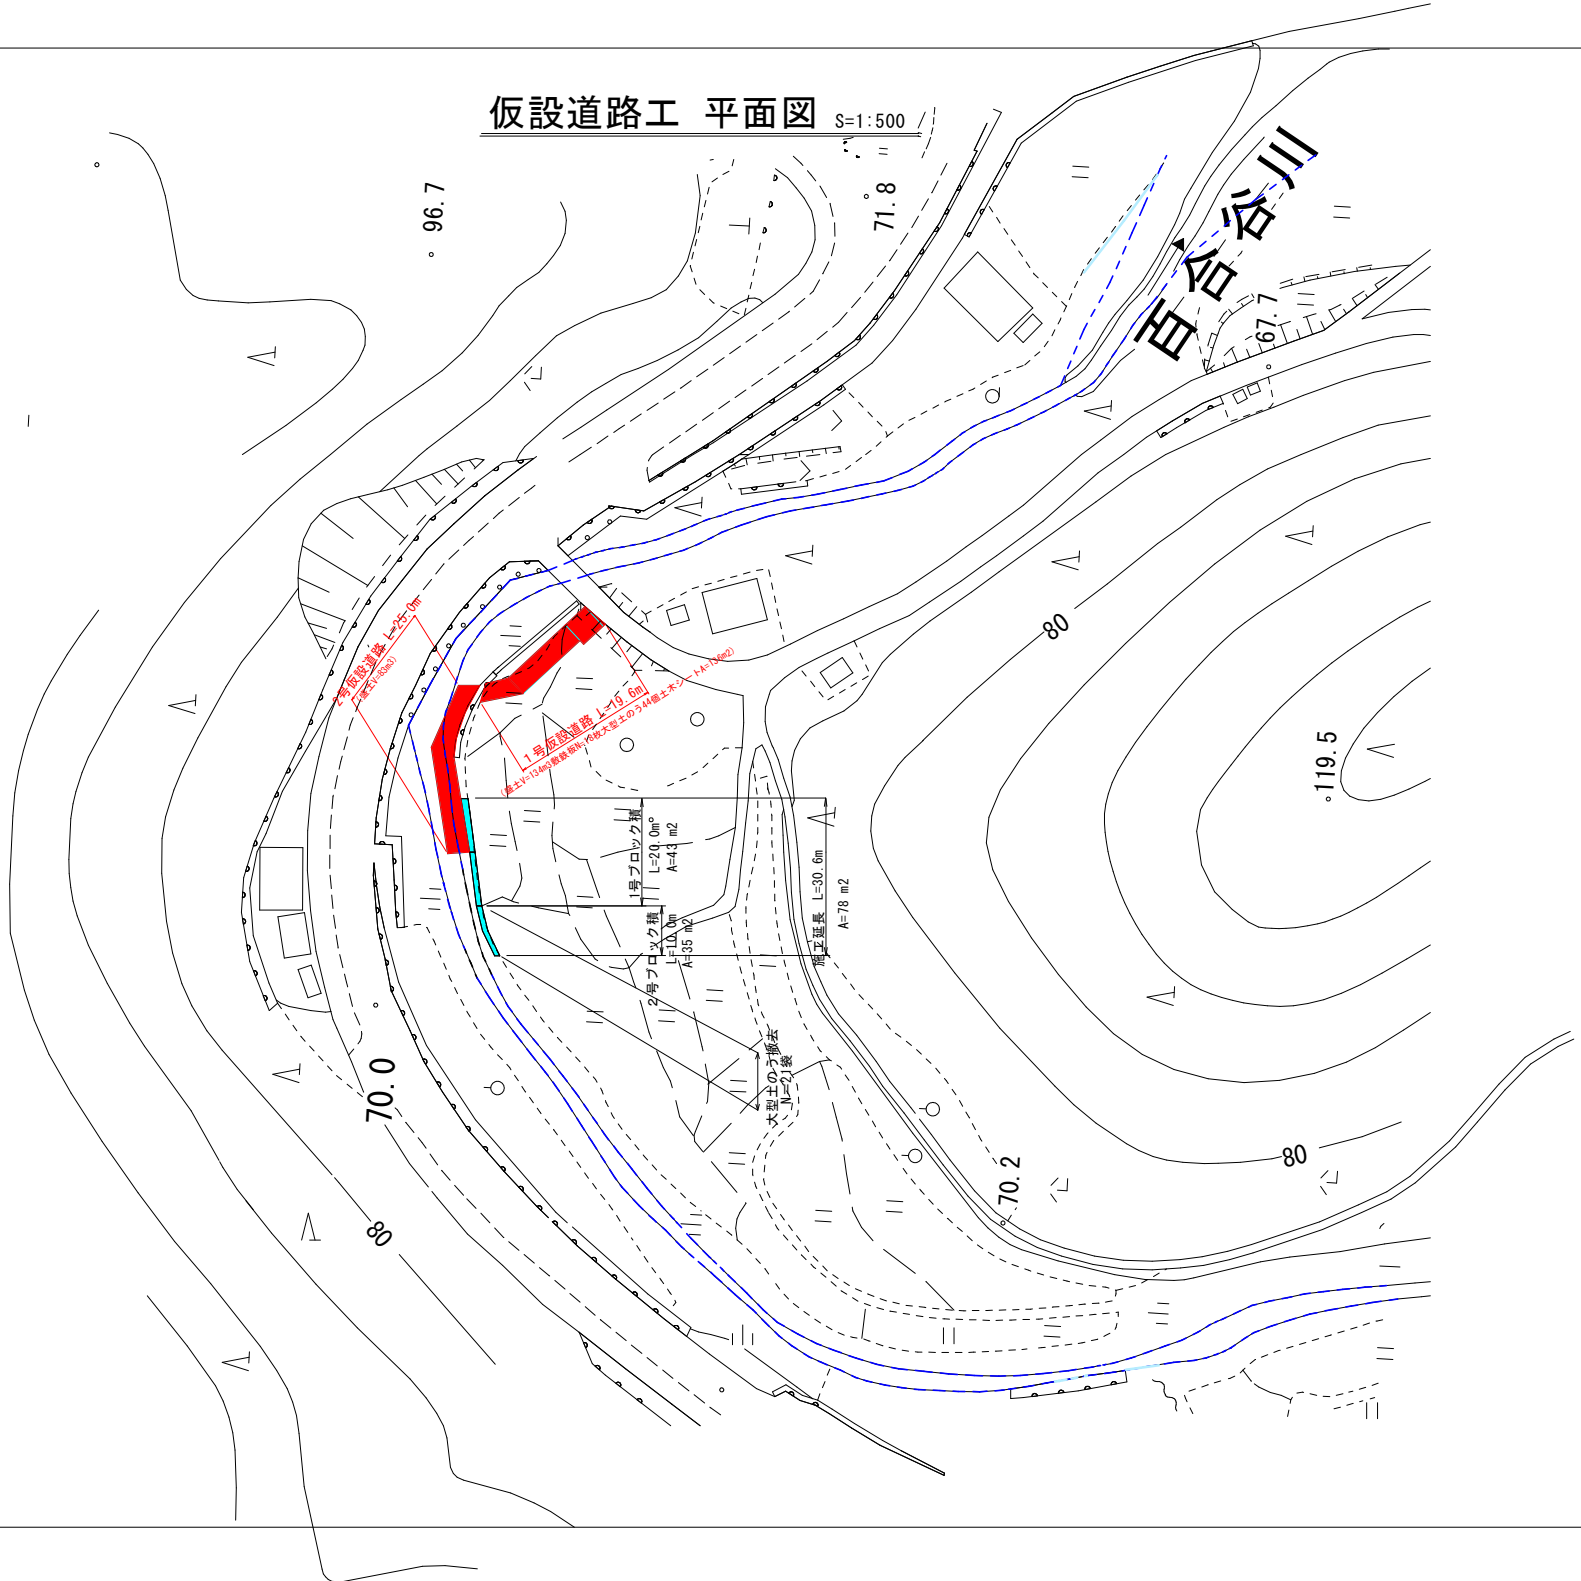


当初設計図面

工事名	R8那土 百合谷川 那賀・百合 河川工事		
路線名等	百合谷川		
工事箇所	那賀郡那賀町百合		
図面名	仮設道路工平面図		
縮尺	1:500	図面番号	4 / 6
会社名			
事業者名	徳島県阿南県土整備事務所＜那賀支所＞		

１号仮設道路工　S=1:50


仮設道路工 L=19.600m

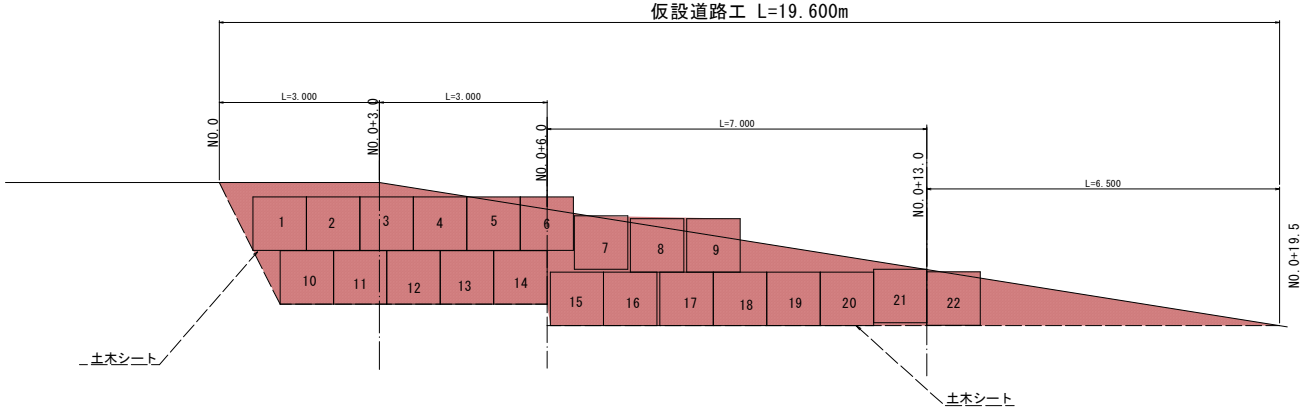

※　数量計算書参照


名　称	数　量
盛　土	134m3
敷鉄板	18枚
大型土のう	44個
土木シート	136m2

NO.0～NO.0+3.0

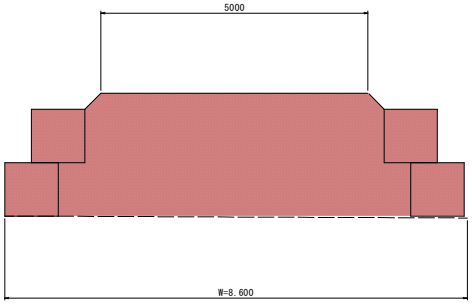


名　称	数　量
盛　土	13.8m3
土木シート	8.6m

NO.0+6.0

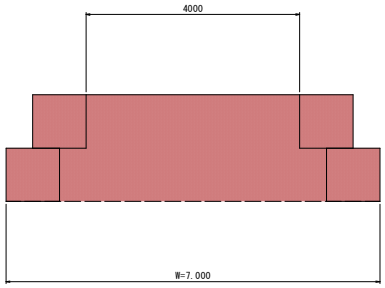

名　称	数　量
盛　土	9.0m3
土木シート	7.0m

NO.0+13.0

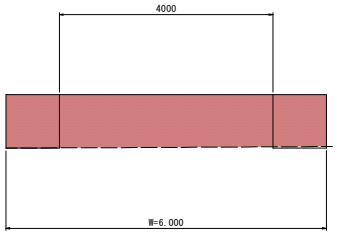


名　称	数　量
盛　土	4.0m3
土木シート	6.0m

当初設計図面

工事名	R8那土 百合谷川 那賀・百合 河川工事		
路線名等	百合谷川		
工事箇所	那賀郡那賀町百合		
図面名	１号仮設道路工　施工図		
縮尺	1:50	図面番号	5 / 6
会社名			
事業者名	徳島県阿南県土整備事務所＜那賀支所＞		

２号仮設道路工　S=1:50

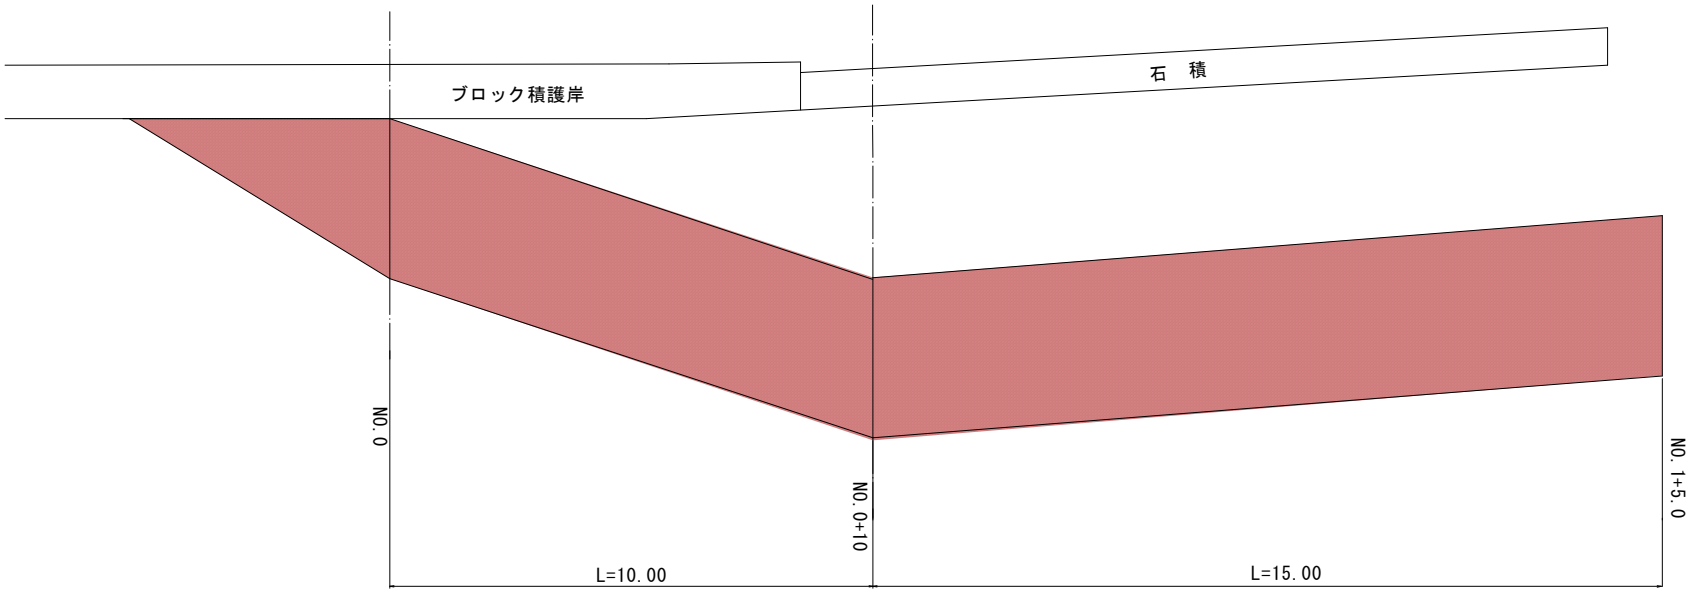


※　数量計算書参照

名　称	数　量
盛　土	82m3


百合谷川

NO.0

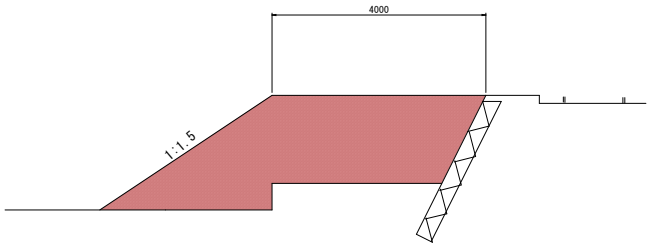

名　称	数　量
盛　土	9.3m3

NO.0+10～NO.1+15

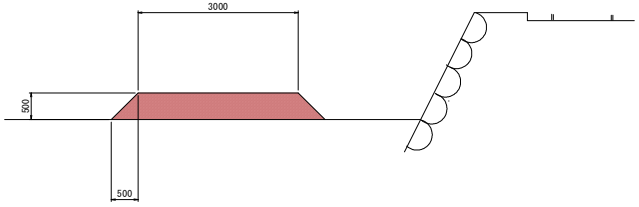

名　称	数　量
盛　土	1.8m3

当初設計図面

工事名	R8那土 百合谷川 那賀・百合 河川工事		
路線名等	百合谷川		
工事箇所	那賀郡那賀町百合		
図面名	２号仮設道路工施工図		
縮尺	1:50	図面番号	6 / 6
会社名			
事業者名	徳島県阿南県土整備事務所＜那賀支所＞		