
平面図　S=1:100

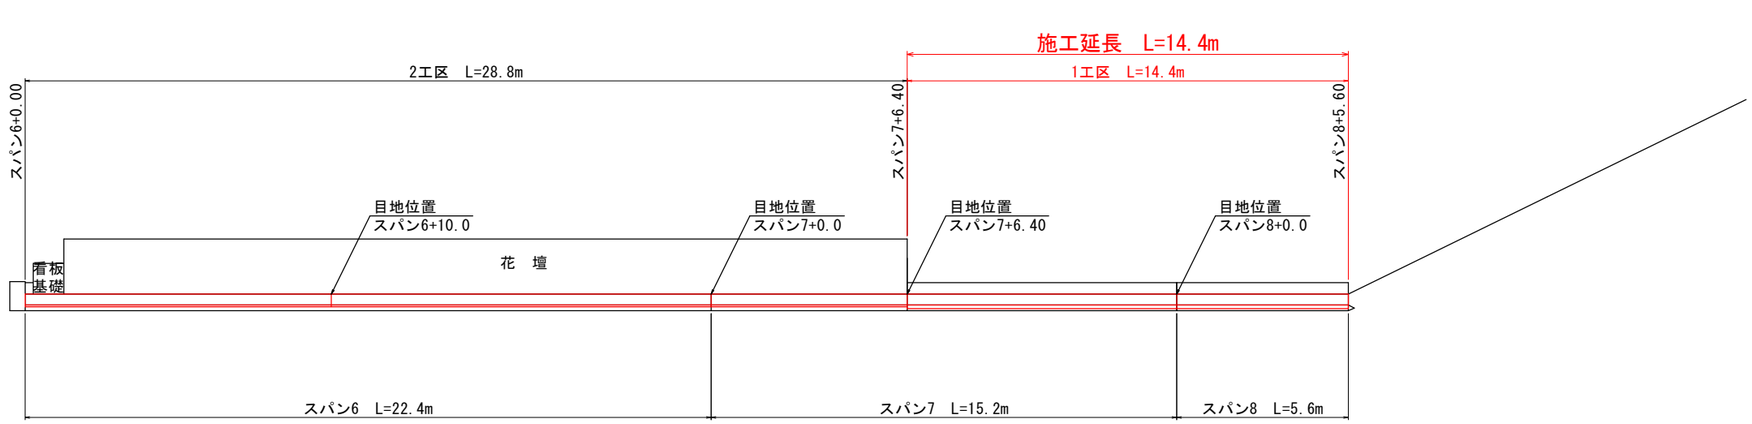

当初設計図面

工事名	R８徳土　徳島小松島港海岸（港口地区） 小・南小松島　防潮堤修繕工事		
路線名等	徳島小松島港海岸（港口地区）		
工事箇所	小松島市南小松島町		
図面名	平面図		
縮尺	S=1/100	図 面 番 号	1 ／ 2
会社名			
事業者名	徳島県土整備事務所		


横断面図　S=1:5

（1工区）

スパン7+6.4～スパン8+5.6

工事数量（1工区）　　m当り

項　目	規格	単位	数量
構造物取壊し	無筋コンクリート	m3	0.22
コンクリート	σck=18N/㎟	m3	0.22
型　枠		m2	1.14

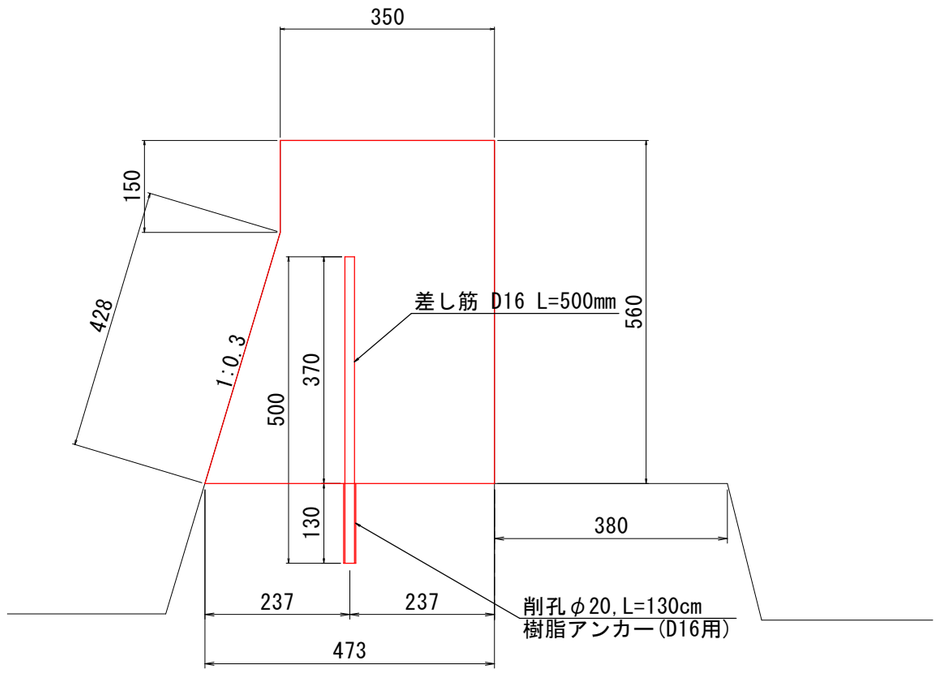

※）天端高さは、現況断面に合わせるものとする。

当初設計図面

工事名	R８徳土　徳島小松島港海岸（港口地区） 小・南小松島　防潮堤修繕工事
路線名等	徳島小松島港海岸（港口地区）
工事箇所	小松島市南小松島町
図面名	断面図
縮尺	S=1/5　図面番号　2 ／ 2
会社名	
事業者名	徳島県土整備事務所