見積参考資料

委託業務名 R8三土　弥十柳川　三・池田シマ　用地測量業務

注意

「見積参考資料」は入札参加者の迅速で適正な業務委託費の見積りのための一資料であり、委託契約を拘束するものではない。

標準Ver.

測量費及び試験費内訳表（公嘱）

費目・工種	種別・細別	規格	単位	数量	単価	金額	備考
測量及び試験費							
直接業務費							
	資料調査・要約書（提供・調書作成）		筆個	21.0			第1号単価表
	資料調査・地図類（提供・記入）		筆	21.0			第2号単価表
	現地調査・事前調査		件	1.0			第3号単価表
	受託業務打合・２時間まで		回	3.0			第4号単価表
	境界確認		式	1.00			
	復元測量		ha	0.24			単1号
	境界確認		ha	0.24			単2号
	土地境界確認書作成		ha	0.24			単3号
	境界測量		式	1.00			
	補助基準点の設置		ha	0.24			単4号
	境界測量		ha	0.24			単5号
	用地境界仮杭設置		ha	0.24			単6号
	境界点間測量		式	1.00			
	境界点間測量		ha	0.24			単7号
	面積計算		式	1.00			
	面積計算		ha	0.24			単8号
	用地実測図面等の作成		式	1.00			
	用地実測図原図作成		ha	0.24			単9号
	用地平面図作成		ha	0.24			単10号
	公共用地境界確定協議		式	1.00			
	公共用地管理者との打合せ		業務	1.00			内1号
	依頼書作成		km	0.17			単11号
	協議書作成		km	0.17			単12号
	本人確認　現地境界立会時		人	10.0			第5号単価表
	地積更正登記　測量図作成		筆	11.0			第6号単価表
	不動産調査報告書		件	11.0			第7号単価表
間接業務費							
	諸経費		式	1.0			
業務価格							設計金額
消費税相当額							
合　計							

第1号単価表

種別・細別　資料調査・要約書(提供・調書作成)

(筆個あたり)

名　称　規格・寸法	単位	数量	単価	金額	摘要
調査士	人				
補助者A	人				
補助者B	人				
小計					
計					

第2号単価表

種別・細別　資料調査・地図類(提供・記入)

(筆あたり)

名　称　規格・寸法	単位	数量	単価	金額	摘要
調査士	人				
補助者A	人				
補助者B	人				
小計					
計					

第3号単価表

種別・細別　現地調査・事前調査

(件あたり)

名　称　規格・寸法	単位	数量	単価	金額	摘要
調査士	人				
補助者A	人				
補助者B	人				
小計					
計					

第4号単価表

種別・細別　受託業務打合・2時間まで

（回あたり）

名　称　規格・寸法	単位	数量	単価	金額	摘要
調査士	人				
補助者A	人				
補助者B	人				
小計					
計					

第5号単価表

種別・細別　本人確認　現地境界立会時

（人あたり）

名　称　規格・寸法	単位	数量	単価	金額	摘要
調査士	人				
補助者A	人				
補助者B	人				
小計					
計					

第6号単価表

種別・細別　地積更正登記　測量図作成

（筆あたり）

名　称　規格・寸法	単位	数量	単価	金額	摘要
調査士	人				
補助者A	人				
補助者B	人				
小計					
計					

第7号単価表

種別・細別　不動産調査報告書

（件あたり）

名　称　　規格・寸法	単位	数量	単価	金額	摘要
調査士	人				
補助者A	人				
補助者B	人				
小計					
計					

１次内訳書

単価使用年月	2026.11
歩掛適用年月	2026.11
労務調整係数	1.000-00000　0.0　0

内　1号	公共用地管理者との打合せ		

名称・規格	条件	単位	数量	単価	金額	摘要
公共用地管理者との打合せ		業務	1			内　3号
合計						

１次単価表

単価使用年月	2026.11
歩掛適用年月	2026.11
労務調整係数	1.000-00000　0.0　0

単　1号	復元測量		単位	ha	単位数量	1	単価	

名称・規格	条件	単位	数量	単価	金額	摘要
復元測量		ha	1			単　13号
合計						
単価						

１次単価表

単価使用年月	2026.11
歩掛適用年月	2026.11
労務調整係数	1.000-00000　0.0　0

単　2号	境界確認		単位	ha	単位数量	1	単価	

名称・規格	条件	単位	数量	単価	金額	摘要
境界確認		ha	1			単　14号
合計						
単価						

１次単価表

単価使用年月	2026.11
歩掛適用年月	2026.11
労務調整係数	1.000-00000　0.0　0

単　3号	土地境界確認書作成		単位	ha	単位数量	1	単価	

名称・規格	条件	単位	数量	単価	金額	摘要
土地境界確認書作成		ha	1			単　15号
合計						
単価						

１次単価表

単価使用年月	2026.11
歩掛適用年月	2026.11
労務調整係数	1.000-00000　0.0　0

単　4号	補助基準点の設置		単位	ha	単位数量	1	単価	

名称・規格	条件	単位	数量	単価	金額	摘要
補助基準点の設置		ha	1			単　16号
合計						
単価						

１次単価表

単価使用年月	2026.11
歩掛適用年月	2026.11
労務調整係数	1.000-00000　0.0　0

単　5号	境界測量		単位	ha	単位数量	1	単価	

名称・規格	条件	単位	数量	単価	金額	摘要
境界測量		ha	1			単　17号
合計						
単価						

１次単価表

単価使用年月	2026.11
歩掛適用年月	2026.11
労務調整係数	1.000-00000　0.0　0

単　6号	用地境界仮杭設置		単位	ha	単位数量	1	単価	

名称・規格	条件	単位	数量	単価	金額	摘要
用地境界仮杭設置		ha	1			単　18号
合計						
単価						

１次単価表

単価使用年月	2026.11
歩掛適用年月	2026.11
労務調整係数	1.000-00000　0.0　0

単　7号	境界点間測量		単位	ha	単位数量	1	単価	

名称・規格	条件	単位	数量	単価	金額	摘要
境界点間測量		ha	1			単　19号
合計						
単価						

１次単価表

単価使用年月	2026.11
歩掛適用年月	2026.11
労務調整係数	1.000-00000　0.0　0

単　8号	面積計算		単位	ha	単位数量	1	単価	

名称・規格	条件	単位	数量	単価	金額	摘要
面積計算		ha	1			単　20号
合計						
単価						

１次単価表

単価使用年月	2026.11
歩掛適用年月	2026.11
労務調整係数	1.000-00000　0.0　0

単　9号	用地実測図原図作成		単位	ha	単位数量	1	単価	

名称・規格	条件	単位	数量	単価	金額	摘要
用地実測図原図作成		ha	1			単　21号
合計						
単価						

１次単価表

単価使用年月	2026.11
歩掛適用年月	2026.11
労務調整係数	1.000-00000　0.0　0

単　10号	用地平面図作成		単位	ha	単位数量	1	単価	

名称・規格	条件	単位	数量	単価	金額	摘要
用地平面図作成		ha	1			単　22号
合計						
単価						

１次単価表

単価使用年月	2026.11
歩掛適用年月	2026.11
労務調整係数	1.000-00000　0.0　0

単　11号	依頼書作成		単位	km	単位数量	1	単価	

名称・規格	条件	単位	数量	単価	金額	摘要
依頼書作成		km	1			単　23号
合計						
単価						

１次単価表


単価使用年月	2026.11
歩掛適用年月	2026.11
労務調整係数	1.000-00000　0.0　0

単　12号	協議書作成		単位	km	単位数量	1	単価	

名称・規格	条件	単位	数量	単価	金額	摘要
協議書作成		km	1			単　24号
合計						
単価						

測量業務に対する見積参考資料(積算条件)

種別　等	細別　等	積算条件	
打合せ等	打合せ	中間打合せ回数	1　回
用地測量		地域	耕地
		縮尺	1/500

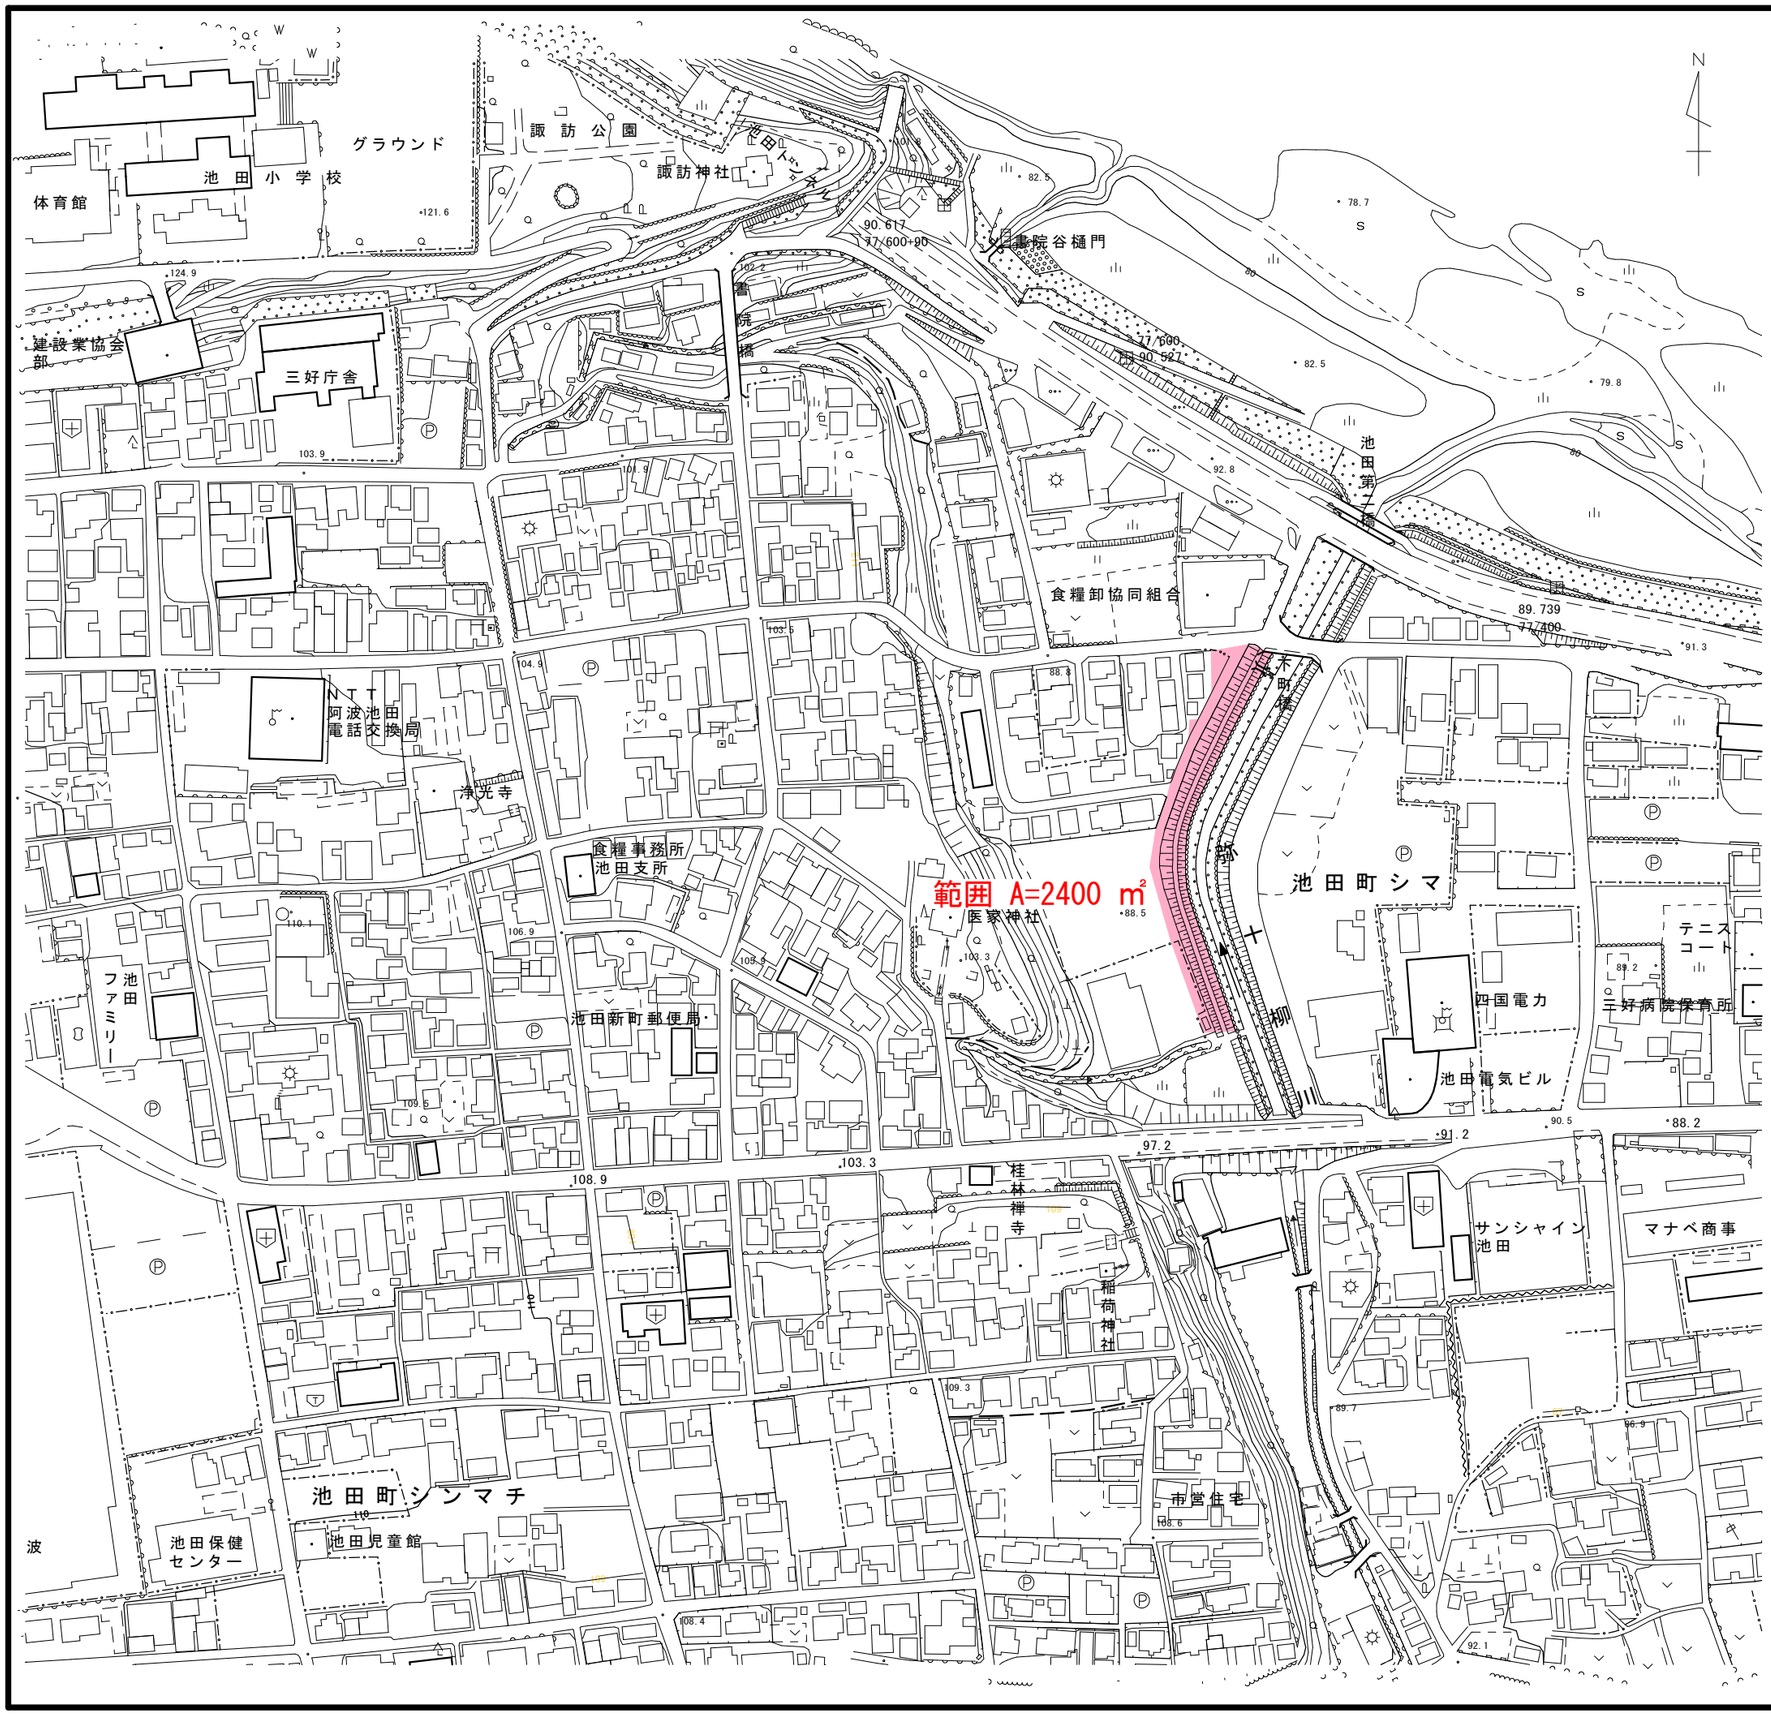

実施設計図面

工事名	Ｒ８三土　弥十柳川　三・池田シマ　用地測量業務		
路線名等	弥十柳川		
工事箇所	三好市池田町シマ		
図面名	平面図		
縮尺	1/2500	図面番号	1 ／ 1
会社名			
事業者名	徳島県三好県土整備事務所		