右岸河川土工横断図(1/3) S=1:100

河川土工


掘削	土砂		
	岩		
盛土	4.0m≦W		0.4
	2.5m≦W＜4.0m		
	W＜2.5m		
法面整形	盛土部	川表	
		川裏	
	切土部	川表	

排水路工　作業土工

床掘	土砂	1.1
	岩	－
埋戻	1.0m≦W＜4.0m	－
	W＜1.0m	0.7
基面整正	土砂	別途計上

NO.1

GH=7.798
FH=9.431

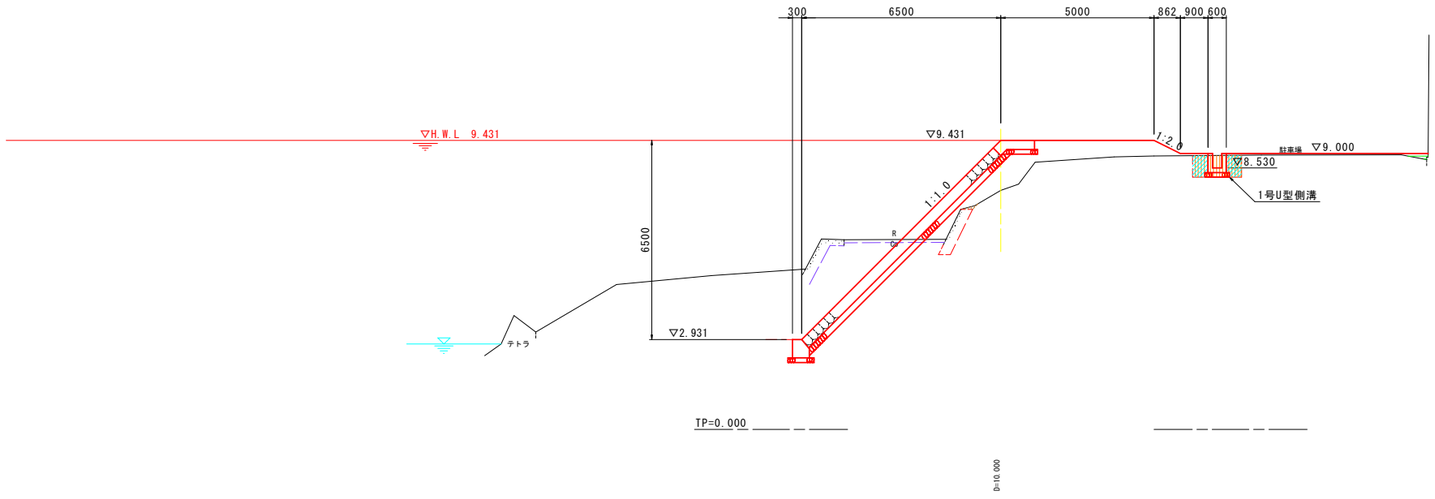

参考図　(NO.0～NO.1)

工事名	R８徳土　園瀬川　徳・八万河川工事（２）		
路線名等	園瀬川		
工事箇所	徳島市八万町寺山（第２分割）		
図面名	右岸河川土工横断図(1/3)		
縮尺	1:100	図面番号	1 ／ 3
会社名			
事業者名	徳島県徳島県土整備事務所		


右岸河川土工横断図(2/3) S=1:100

河川土工

掘削	土砂		
	岩		
盛土	4.0m≦W		1.6
	2.5m≦W＜4.0m		
	W＜2.5m		
法面整形	盛土部	川表	
		川裏	
	切土部	川表	

排水路工 作業土工

床掘	土砂	0.3
	岩	－
埋戻	1.0m≦W＜4.0m	－
	W＜1.0m	0.2
基面整正	土砂	別途計上

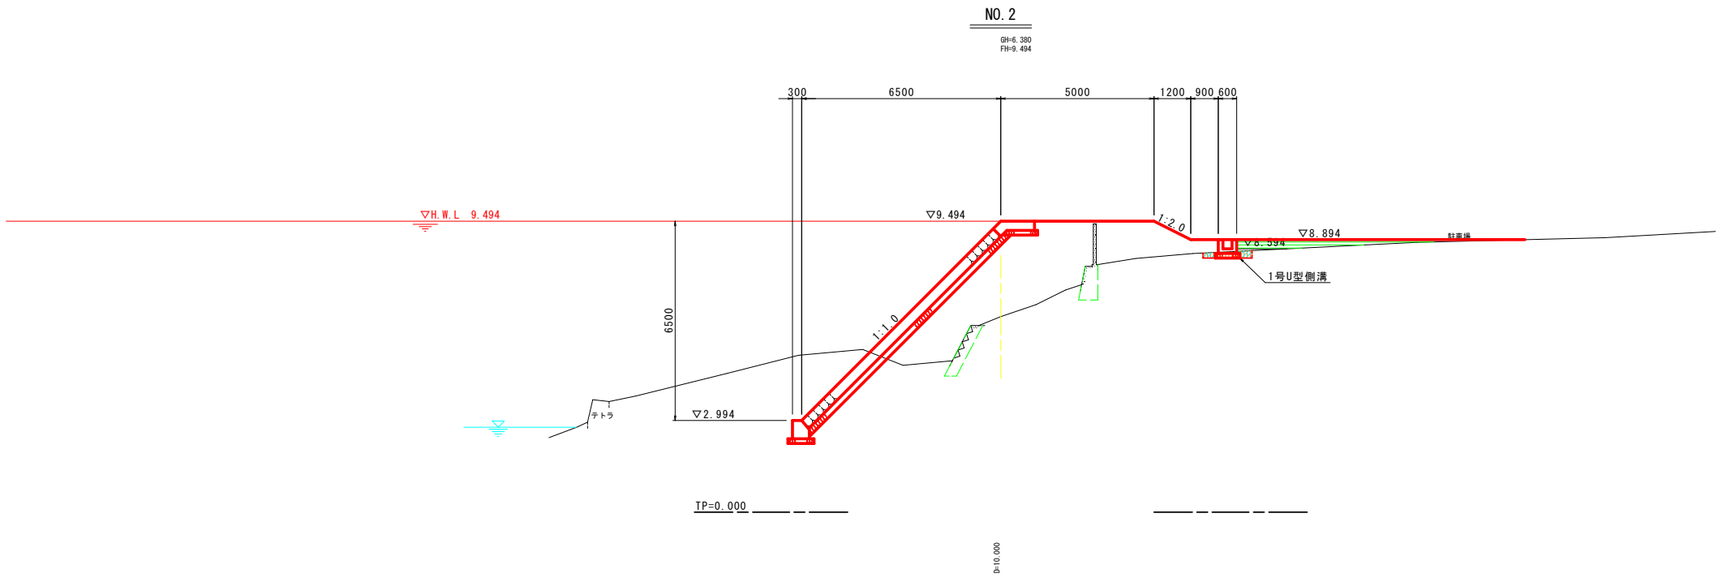


河川土工

掘削	土砂		
	岩		
盛土	4.0m≦W		1.2
	2.5m≦W＜4.0m		
	W＜2.5m		
法面整形	盛土部	川表	
		川裏	
	切土部	川表	

排水路工 作業土工

床掘	土砂	0.5
	岩	－
埋戻	1.0m≦W＜4.0m	－
	W＜1.0m	0.3
基面整正	土砂	別途計上

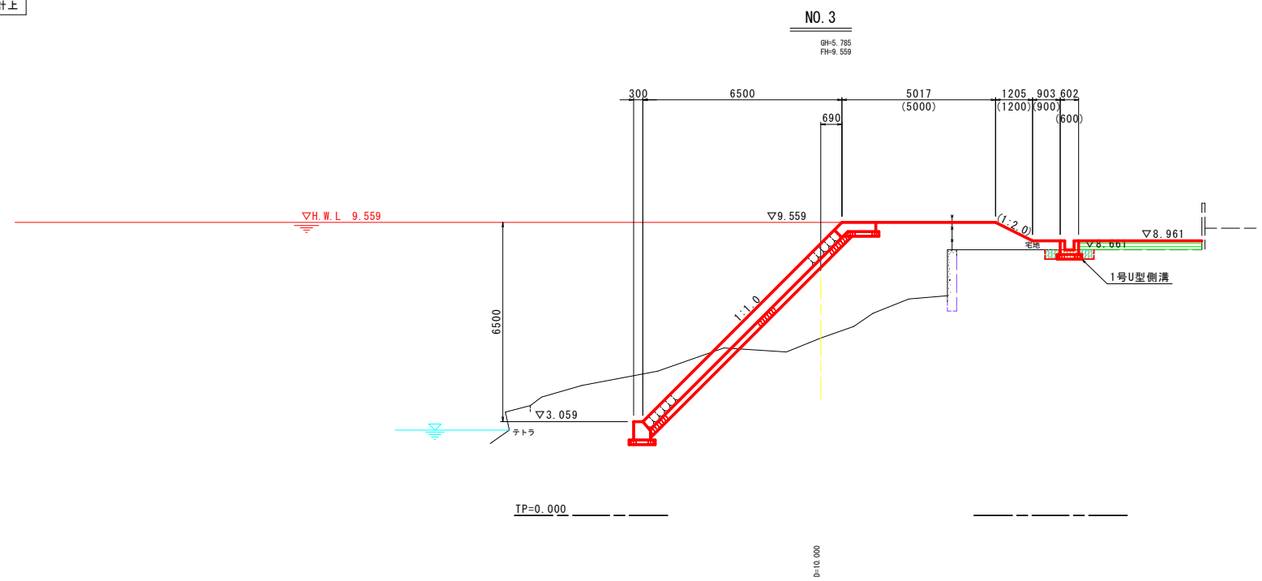

注） ・（ ）内寸法は、計画堤防直角方向を示す。

参考図 (NO.2～NO.3)

工事名	R８徳土 園瀬川 徳・八万 河川工事（２）		
路線名等	園瀬川		
工事箇所	徳島市八万町寺山（第２分割）		
図面名	右岸河川土工横断図(2/3)		
縮尺	1:100	図面番号	2 ／ 3
会社名			
事業者名	徳島県徳島県土整備事務所		


右岸河川土工横断図(3/3) S=1:100

排水路工 作業土工

床掘	土砂	0.5	
	岩	－	
埋戻	1.0m≦W＜4.0m	－	
	W＜1.0m	0.2	
基面整正	土砂	別途計上	

NO.3+15.00付近

GH=6.396
FH=9.616

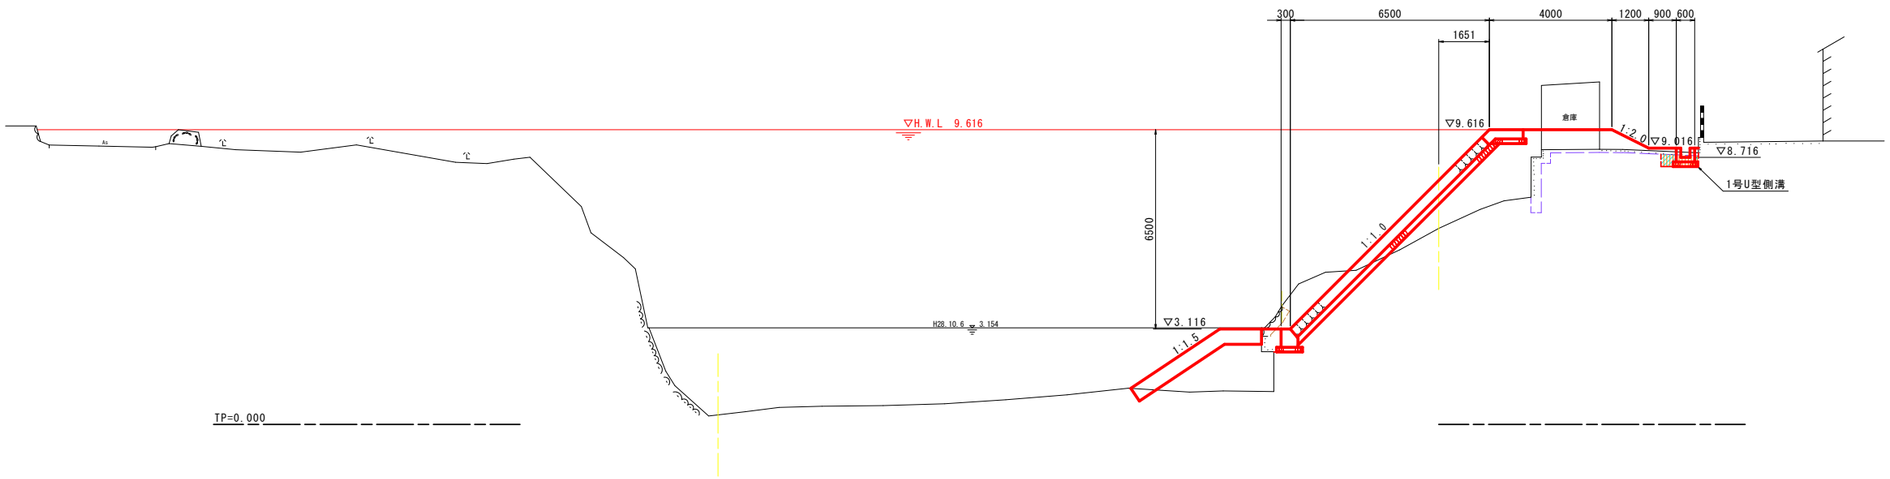

参考図 (NO.3+16.7～NO.4)

工事名	Ｒ８徳土　園瀬川　徳・八万河川工事（２）		
路線名等	園瀬川		
工事箇所	徳島市八万町寺山（第２分割）		
図面名	右岸河川土工横断図(3/3)		
縮尺	1:100	図面番号	3 ／ 3
会社名			
事業者名	徳島県徳島県土整備事務所		