
平面図(明善地区) S=1:500

基準点一覧表

点　名	X座標	Y座標	標　高
ST-7	115625.550	94004.539	※8.730
F-7	115548.854	93982.318	※9.314


※仮BM設置測量より

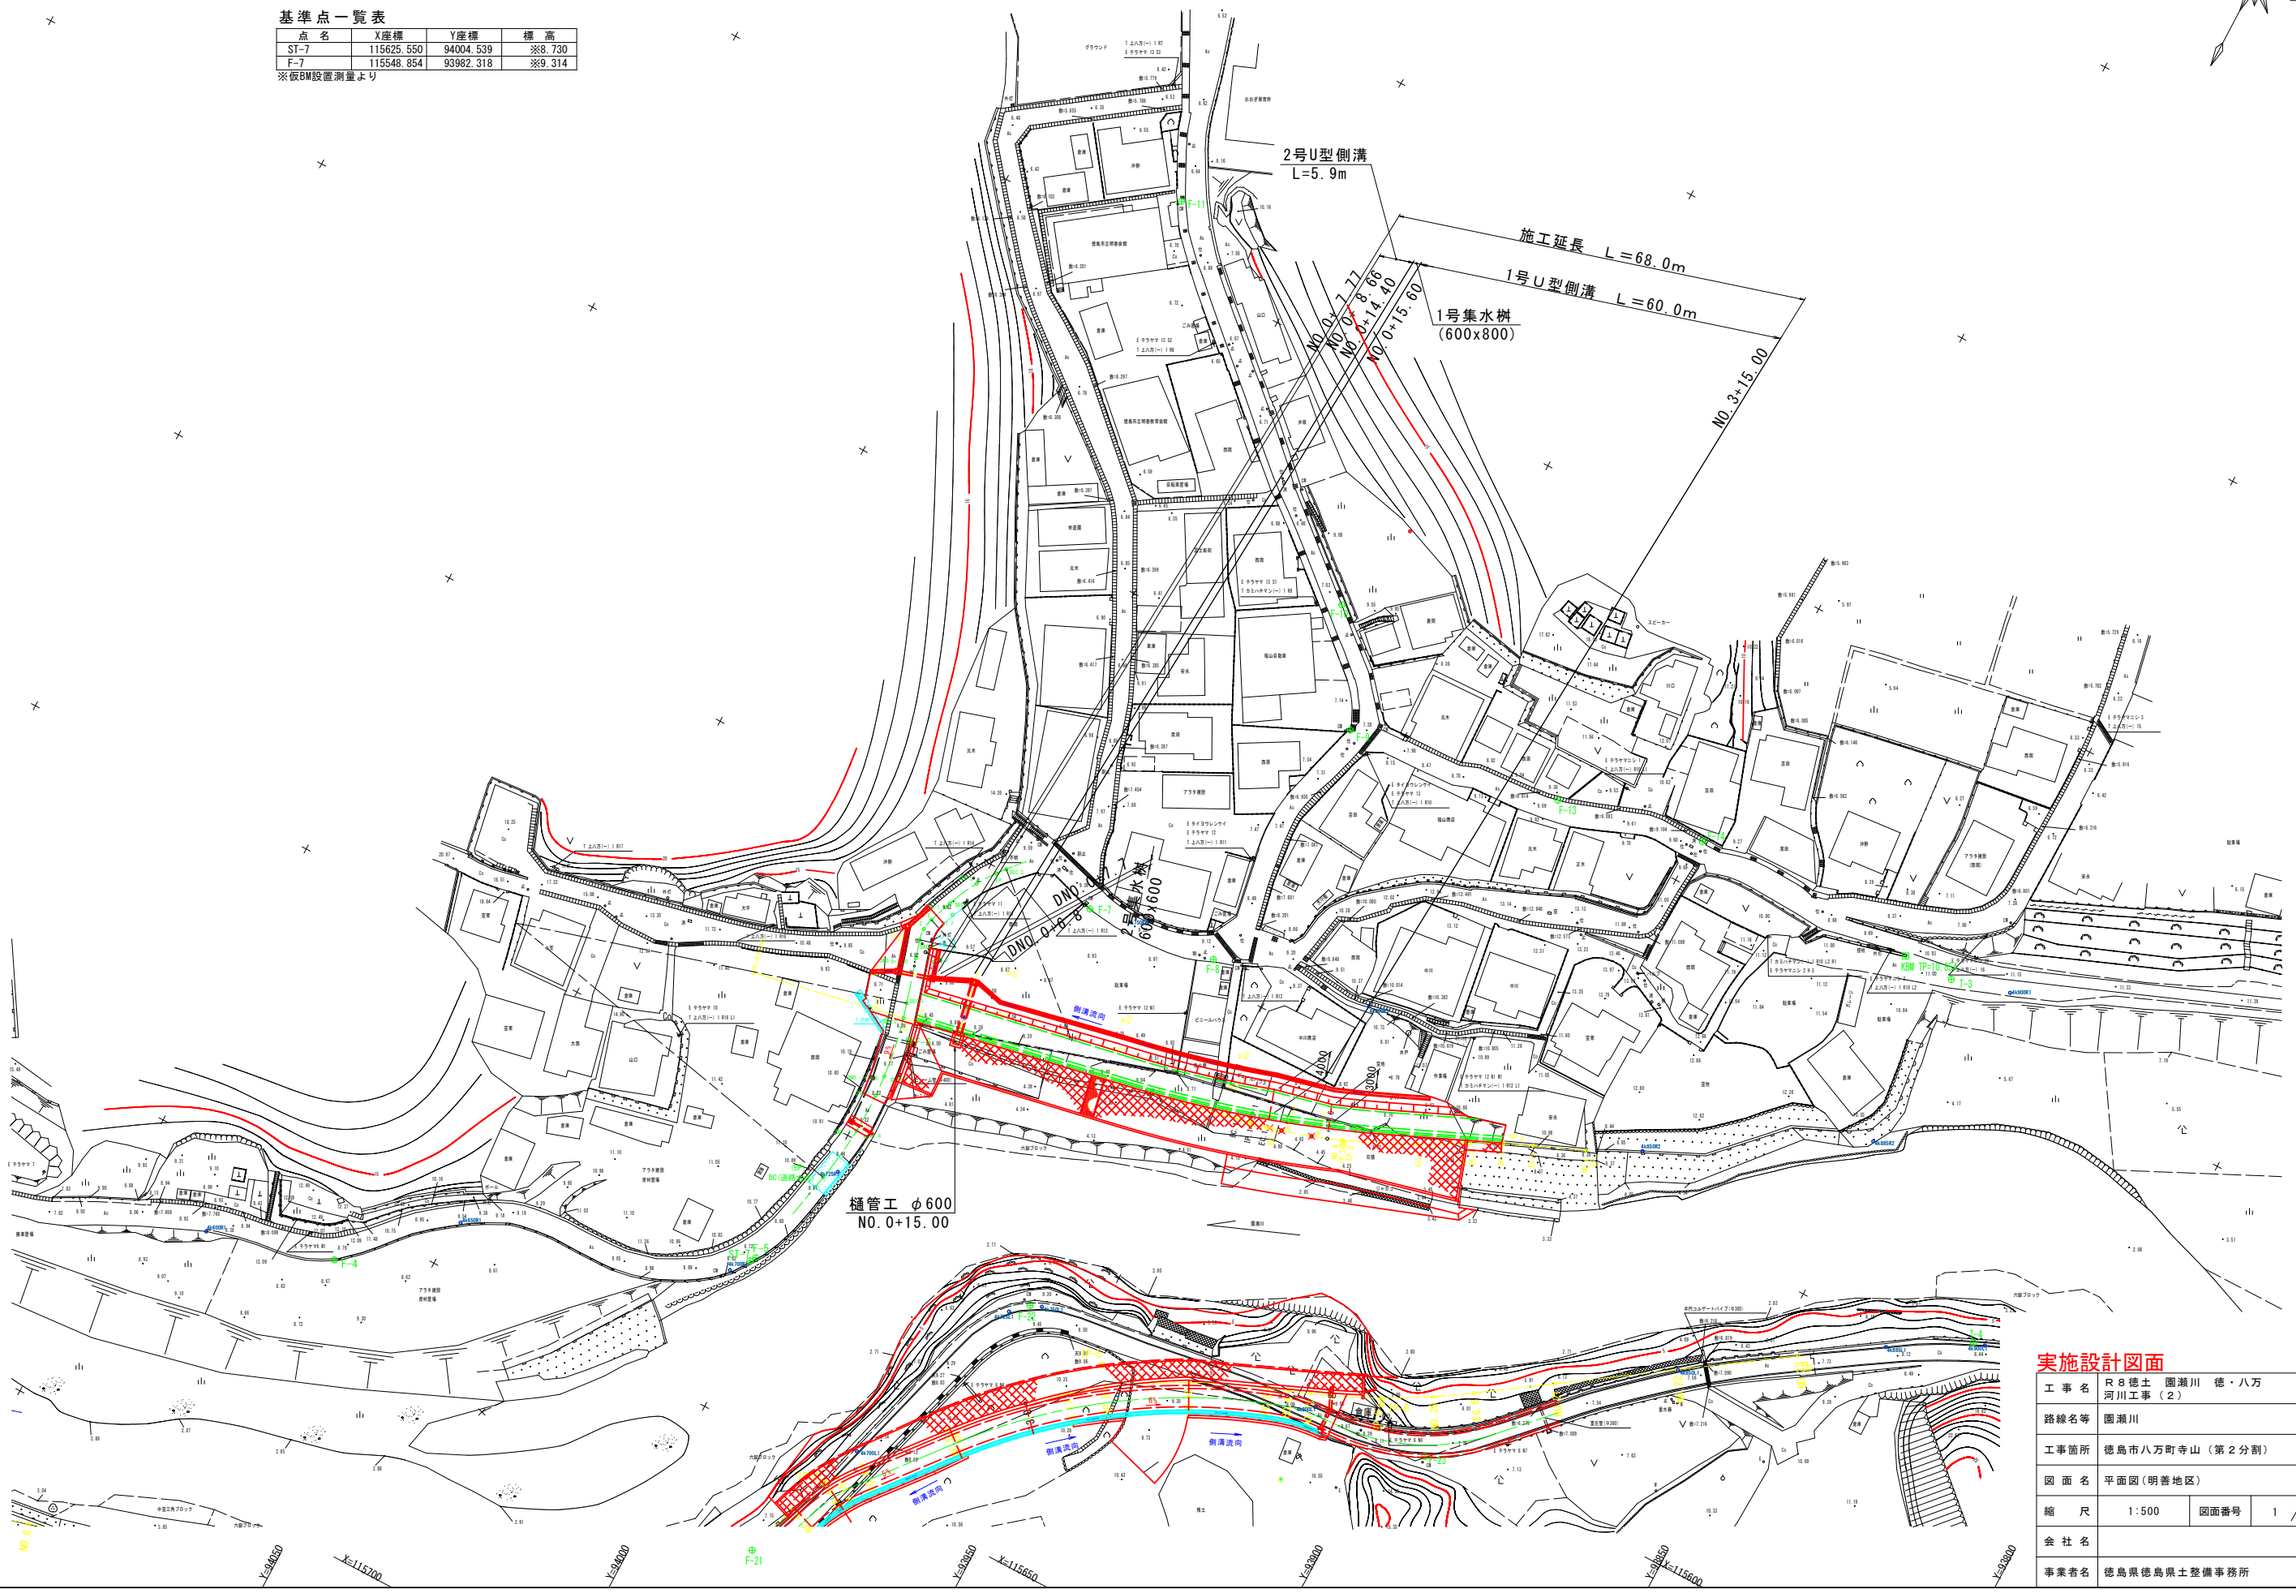

実施設計図面

工事名	R８徳土　園瀬川　徳・八万河川工事（２）		
路線名等	園瀬川		
工事箇所	徳島市八万町寺山（第２分割）		
図面名	平面図(明善地区)		
縮尺	1:500	図面番号	1 ／ 10
会社名			
事業者名	徳島県徳島県土整備事務所		

右岸河川縦断図 V=1:100 H=1:500

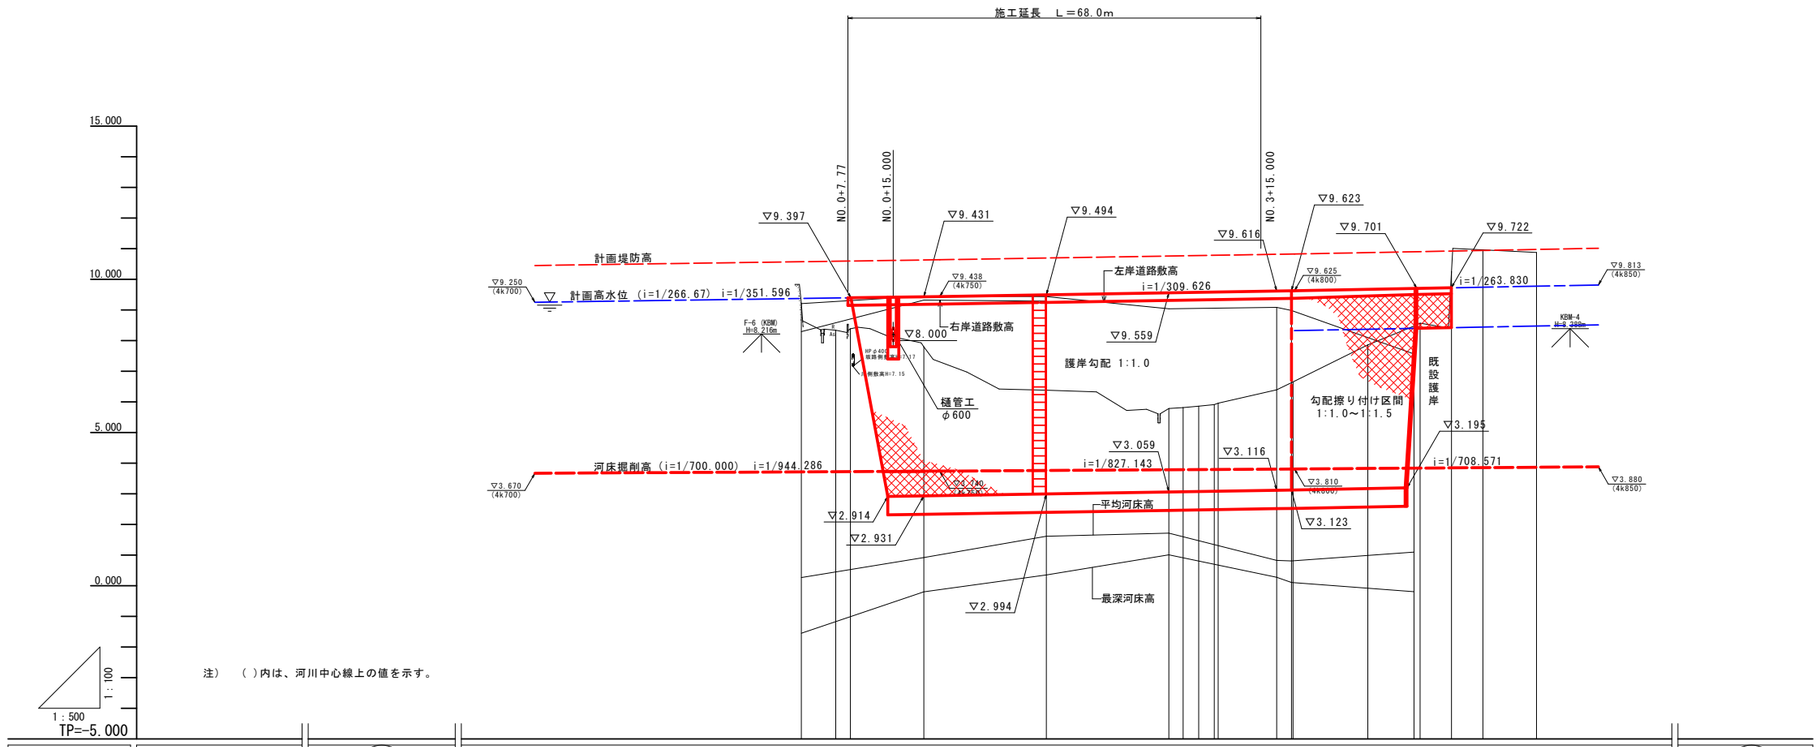


注） ( )内は、河川中心線上の値を示す。


| | | |

右岸標準断面図 S=1:100

河川(上流側) NO.1 付近

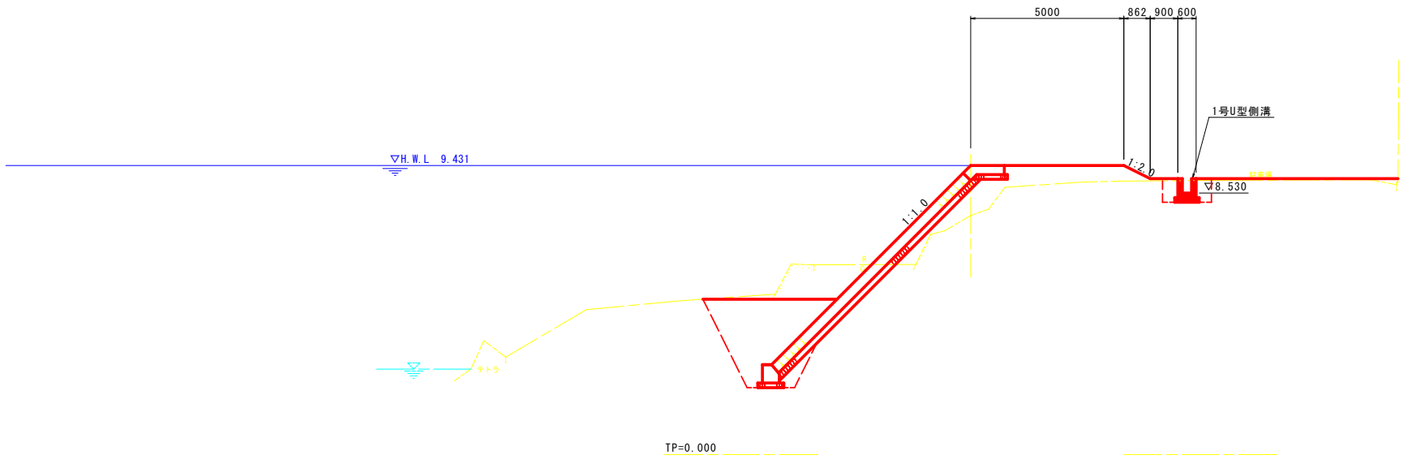


河川(上流側) NO.3 付近

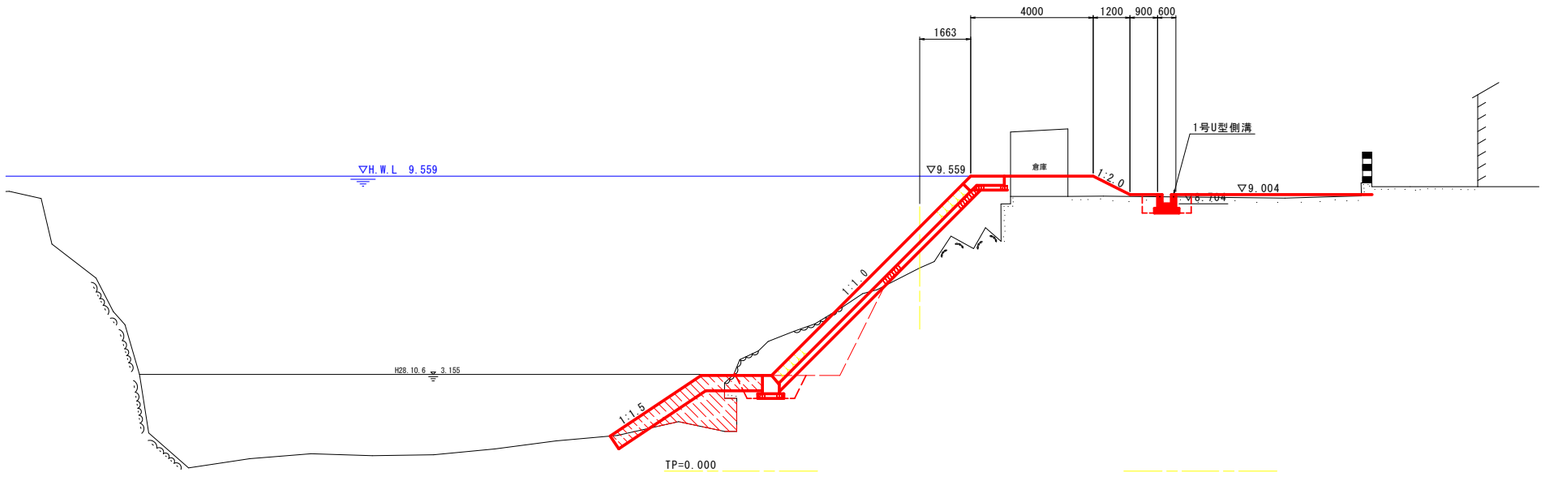


実施設計図面

工事名	R８徳土　園瀬川　徳・八万 河川工事（２）		
路線名等	園瀬川		
工事箇所	徳島市八万町寺山（第２分割）		
図面名	右岸標準断面図		
縮尺	1:100	図面番号	3 ／ 10
会社名			
事業者名	徳島県徳島県土整備事務所		

右岸河川横断図(1/3) S=1:100

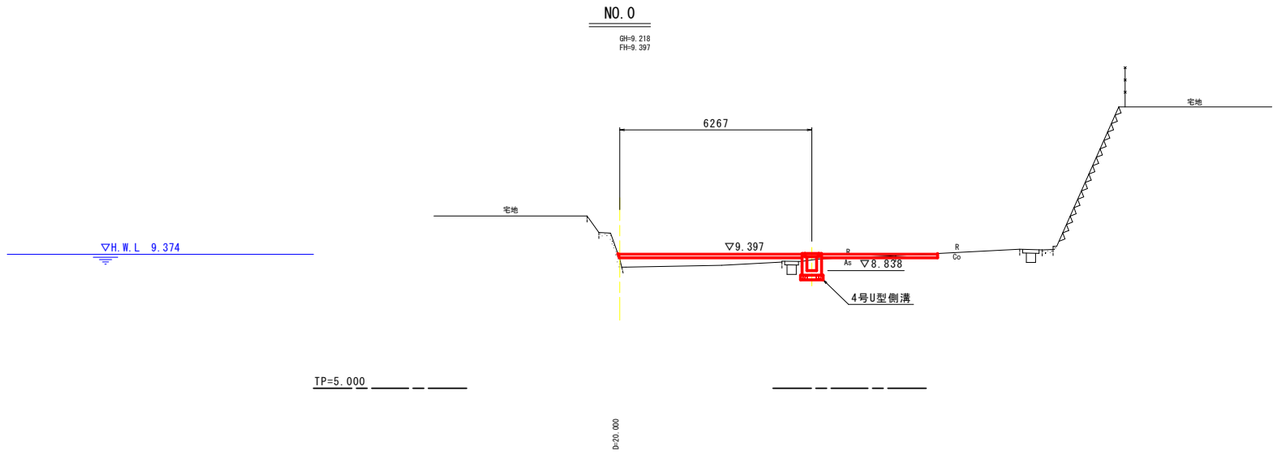


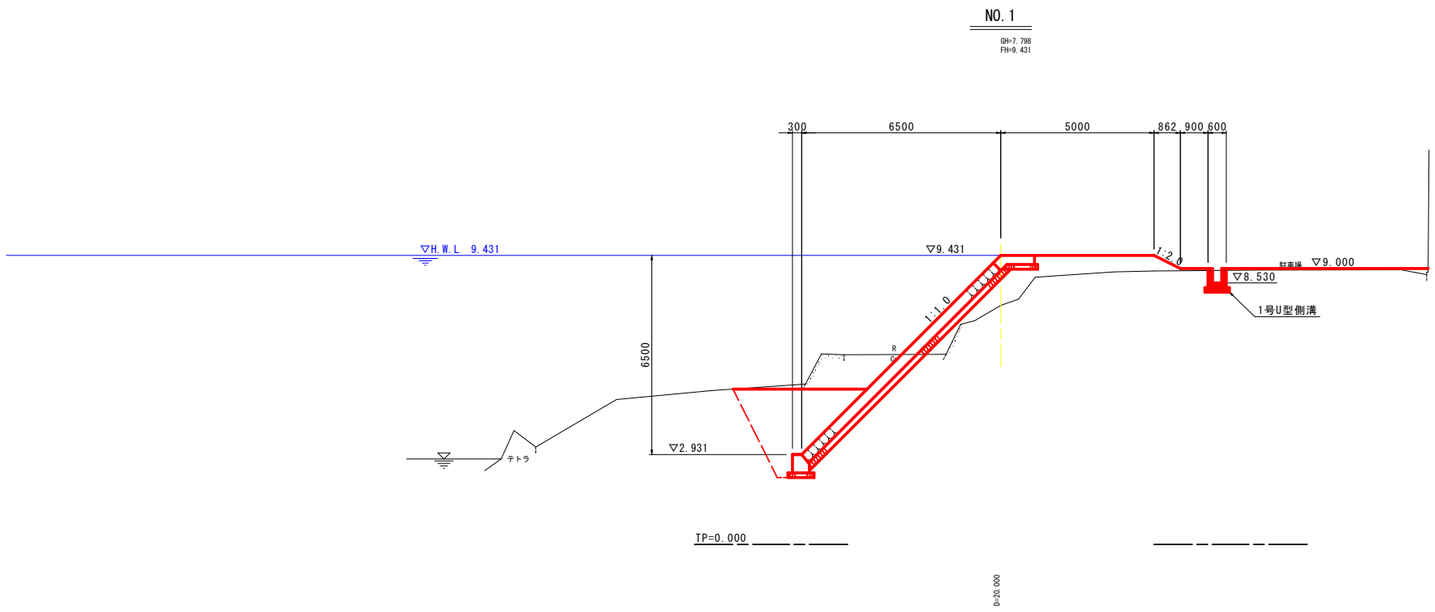


実施設計図面 (NO.0～NO.1)

工事名	R８徳土　園瀬川　徳・八万河川工事（２）		
路線名等	園瀬川		
工事箇所	徳島市八万町寺山（第２分割）		
図面名	右岸河川横断図(1/3)		
縮尺	1:100	図面番号	4 ／ 10
会社名			
事業者名	徳島県徳島県土整備事務所		

右岸河川横断図(2/3) S=1:100

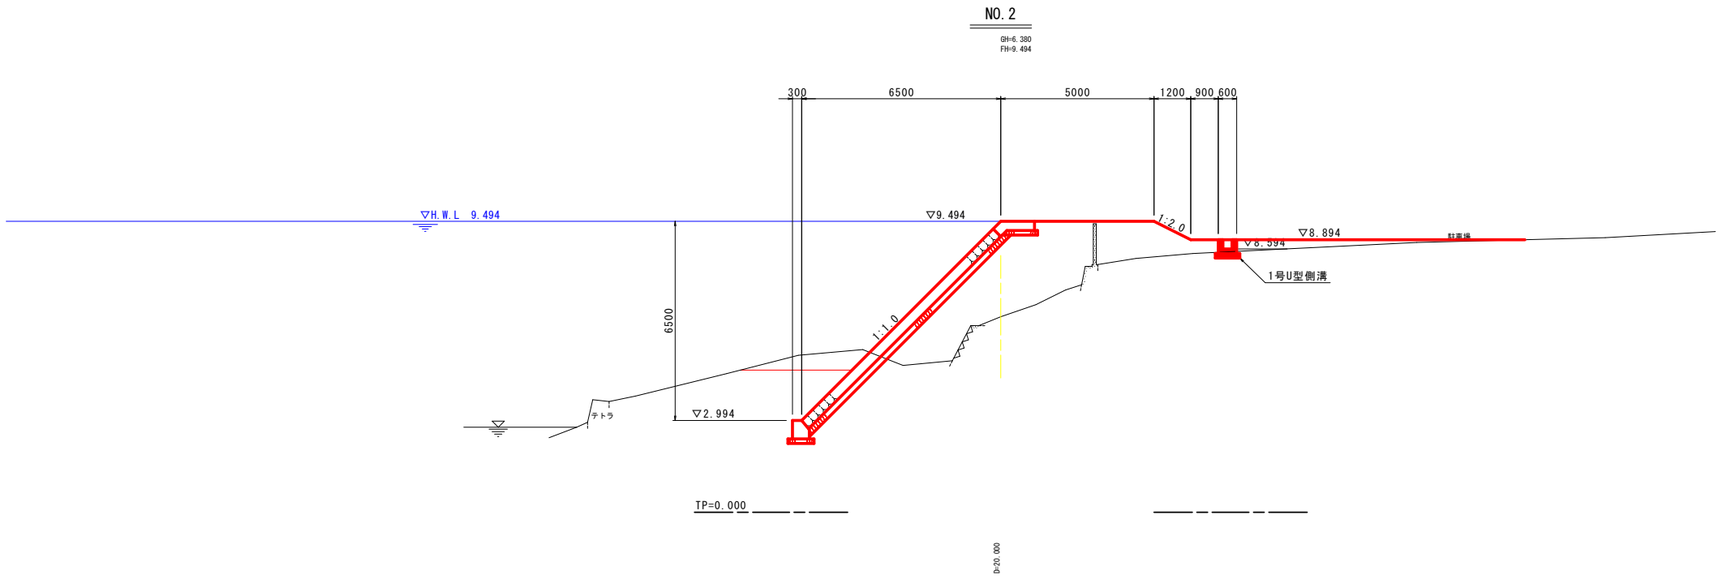

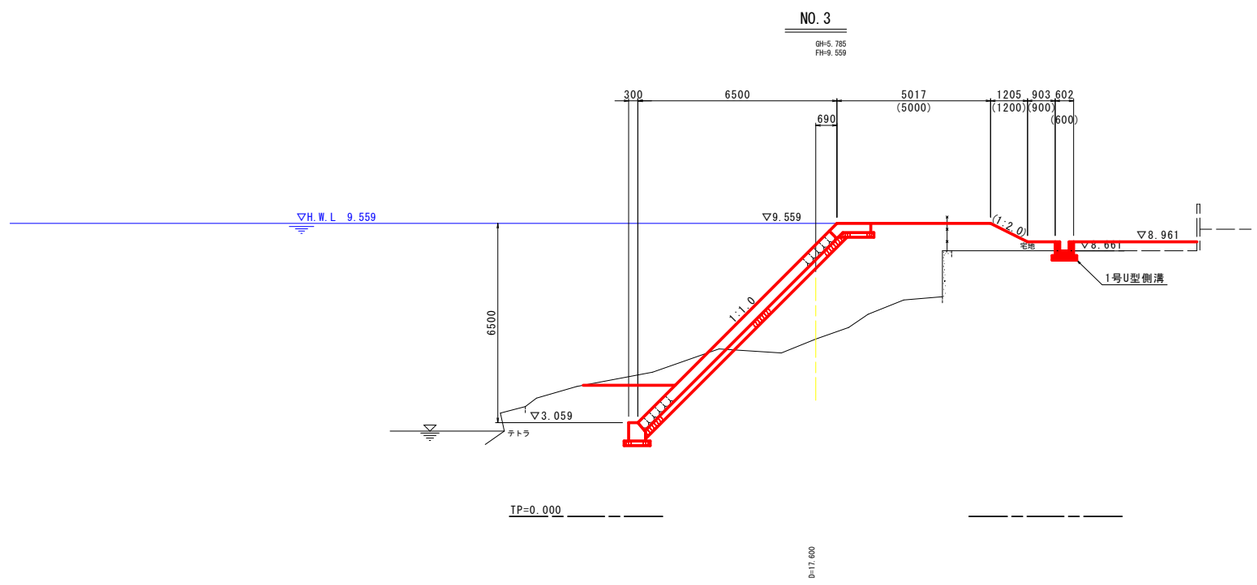


注) ・( ) 内寸法は、計画堤防直角方向を示す。

実施設計図面 (NO.2～NO.3)

工事名	R８徳土 園瀬川 徳・八万河川工事（２）		
路線名等	園瀬川		
工事箇所	徳島市八万町寺山（第２分割）		
図面名	右岸河川横断図(2/3)		
縮尺	1:100	図面番号	5 ／ 10
会社名			
事業者名	徳島県徳島県土整備事務所		

右岸河川横断図(3/3) S=1:100

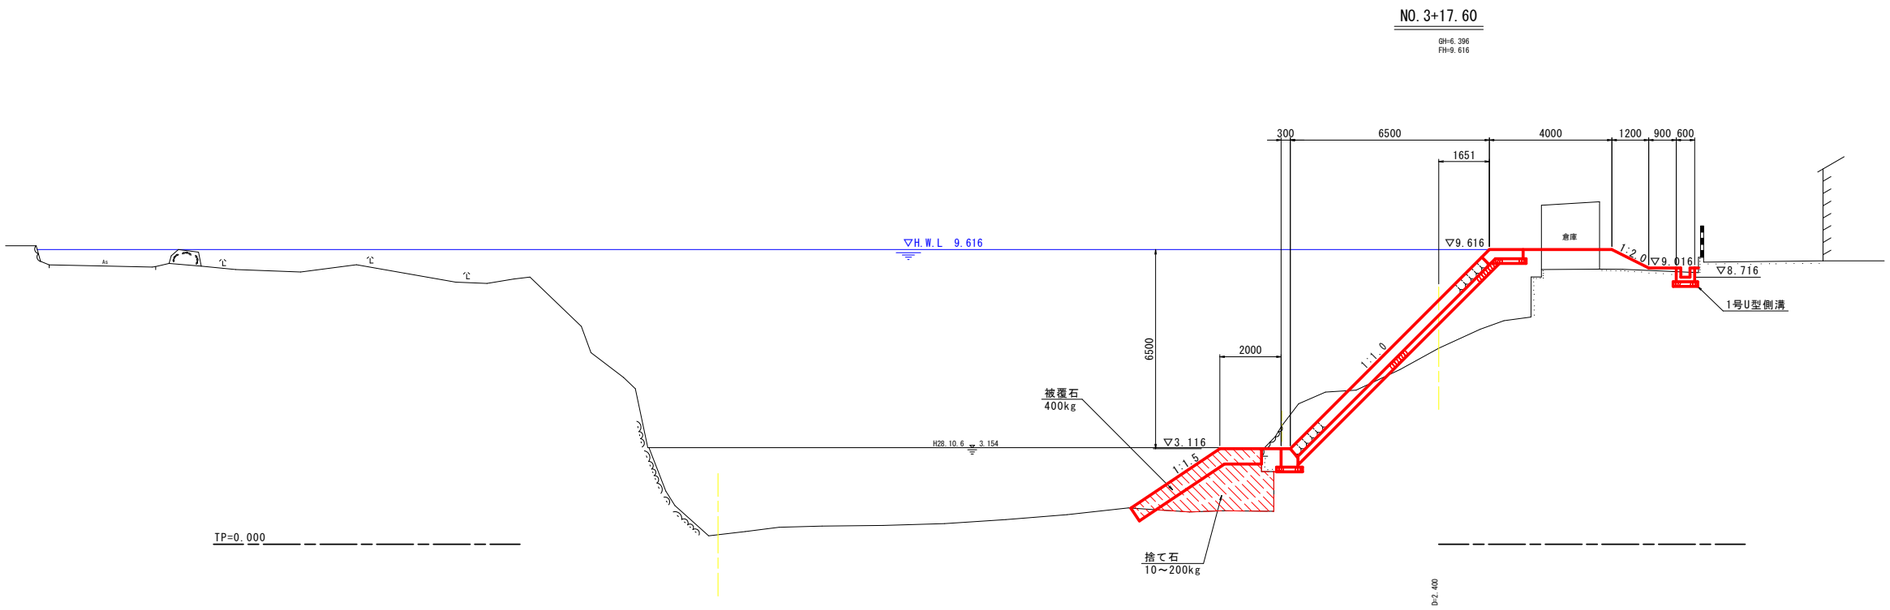


実施設計図面 (NO.3+17.6～NO.4)


工事名	Ｒ８徳土　園瀬川　徳・八万河川工事（２）		
路線名等	園瀬川		
工事箇所	徳島市八万町寺山（第２分割）		
図面名	右岸河川横断図(3/3)		
縮尺	1:100	図面番号	6 ／ 10
会社名			
事業者名	徳島県徳島県土整備事務所		

構造図・展開図(1/2)


水路工展開図 V=1: 50 H=1:200

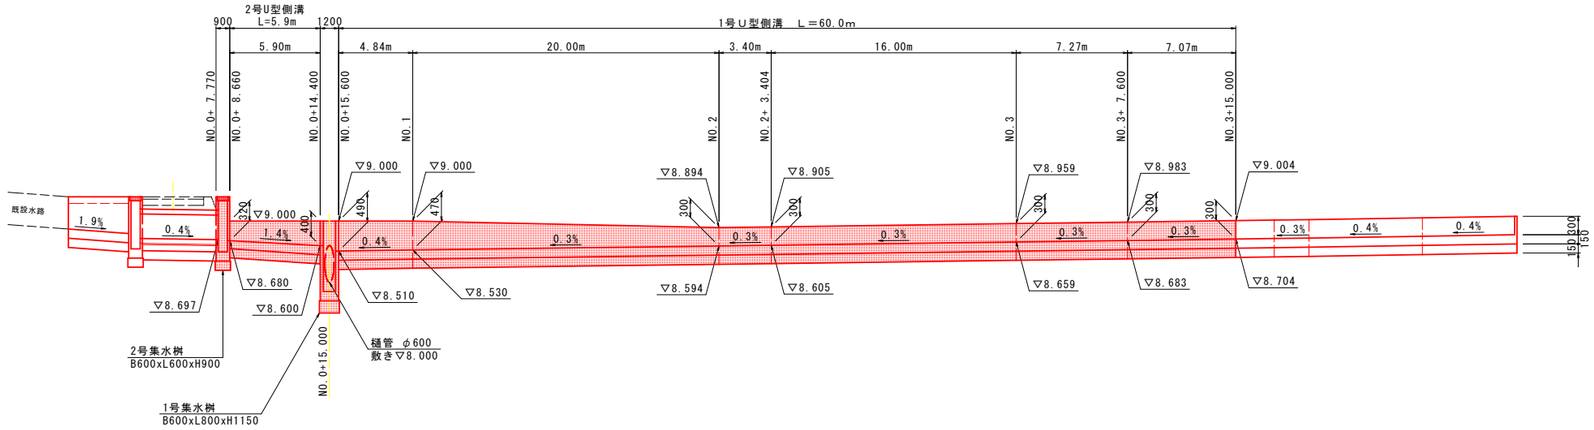

1号U型側溝 S=1:20

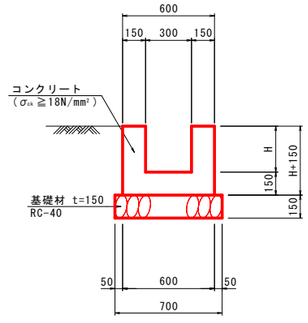

2号U型側溝 S=1:20

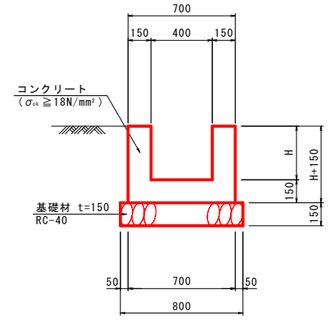

1号U型側溝 1.0m当り

名称	規格	単位	数量			
H		mm	300	320	470	490
コンクリート	σ_{ck}≧18N/mm²	m³	0.18	0.19	0.23	0.24
型枠	小型構造物	m²	1.80	1.88	2.48	2.56
基礎材	RC-40 t=150mm	m²	0.70			
基面整正	土砂	m²	0.7			

2号U型側溝 1.0m当り

名称	規格	単位	数量	
H		mm	320	400
コンクリート	σ_{ck}≧18N/mm²	m³	0.20	0.23
型枠	小型構造物	m²	1.88	2.20
基礎材	RC-40 t=150mm	m²	0.80	
基面整正	土砂	m²	0.8	


実施設計図面

工事名	R8徳土 園瀬川 徳・八万河川工事（2）		
路線名等	園瀬川		
工事箇所	徳島市八万町寺山（第2分割）		
図面名	構造図・展開図(1/2)		
縮尺	図示	図面番号	7 / 10
会社名			
事業者名	徳島県徳島県土整備事務所		


構造図・展開図(2/2)

1号集水桝 S=1:30


側面図(1-1)

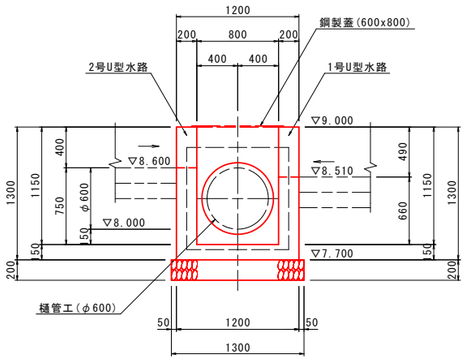

側面図(2-2)

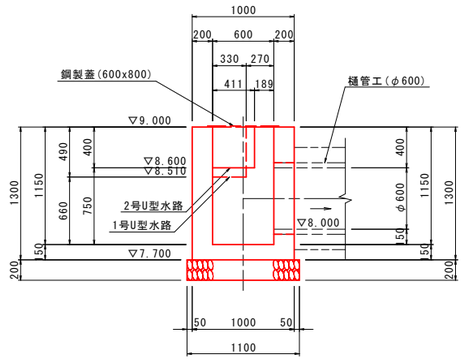

平面図

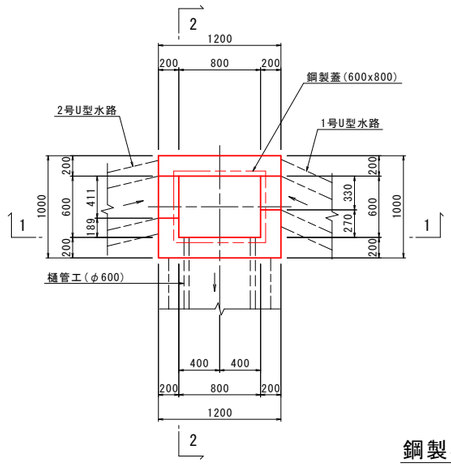


1号集水桝 1.0基当り


名称	規格	単位	数量
コンクリート	σ_{ck} ≧18N/mm²	m³	0.9
型枠	小型構造物	m²	7.9
鋼製蓋(600x800)	ChPL t=4.5 SS400	枚	1
基礎材	RC-40 t=200	m³	1.4
基面整正	土砂	m²	1.4

2号集水桝 S=1:30


側面図(1-1)

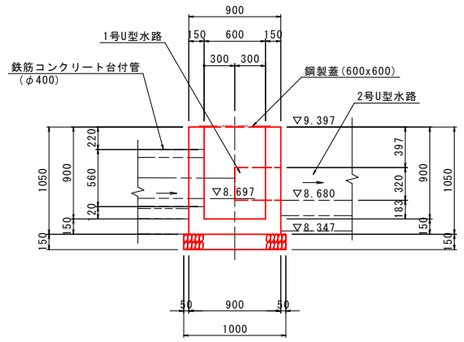

側面図(2-2)

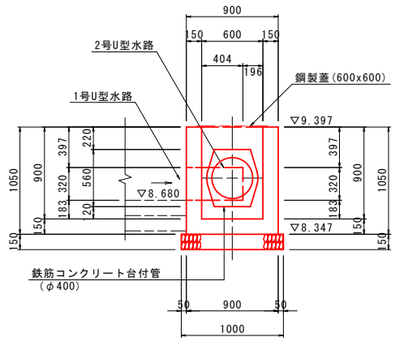

平面図

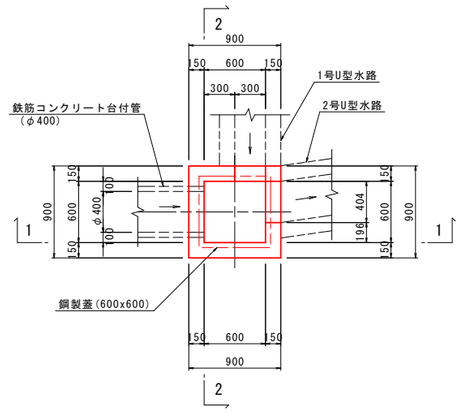


2号集水桝 1.0基当り

名称	規格	単位	数量
コンクリート	σ_{ck} ≧18N/mm²	m³	0.5
型枠	小型構造物	m²	5.3
鋼製蓋(600x600)	ChPL t=4.5 SS400	枚	1
基礎材	RC-40 t=150	m³	1.0
基面整正	土砂	m²	1.0


鋼製桝蓋詳細図(600x800用) S=1:25

製作数：1枚


平面図

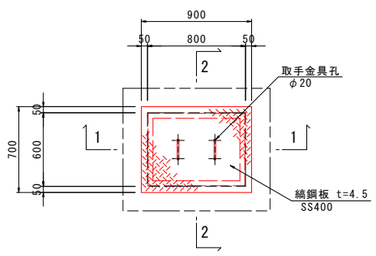

断面図(2-2)

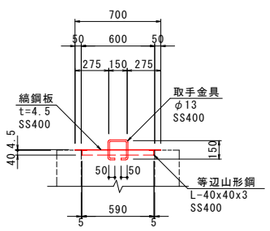


断面図(1-1)

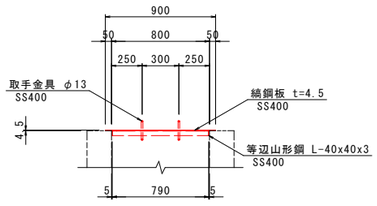


鋼製桝蓋詳細図(600x600用) S=1:25

製作数：1枚


平面図

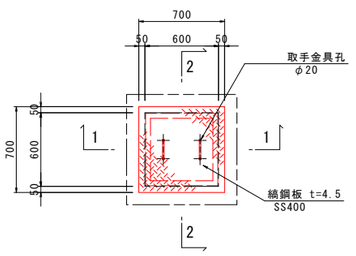

断面図(2-2)

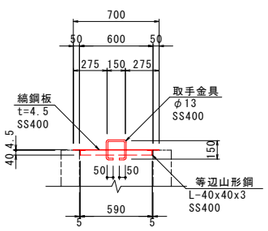

断面図(1-1)

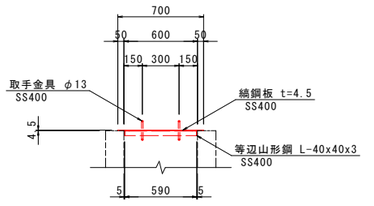


実施設計図面

工事名	R8徳土 園瀬川 徳・八万 河川工事（2）		
路線名等	園瀬川		
工事箇所	徳島市八万町寺山（第2分割）		
図面名	構造図・展開図(2/2)		
縮尺	図示	図面番号	8 / 10
会社名			
事業者名	徳島県徳島県土整備事務所		

樋管工構造図


樋管工一般図 S=1:50

側 面 図
NO.0+15.000

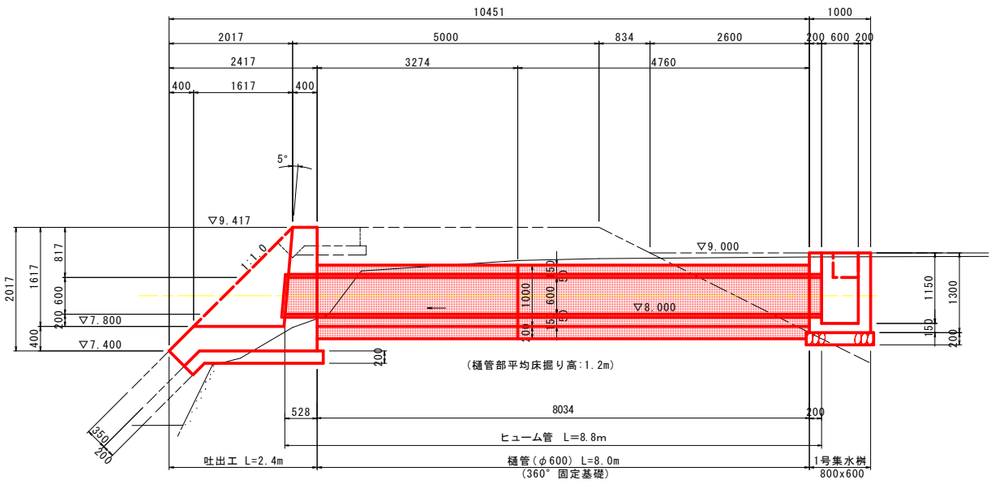


注) 現地盤線はNO.1を流用。


平 面 図

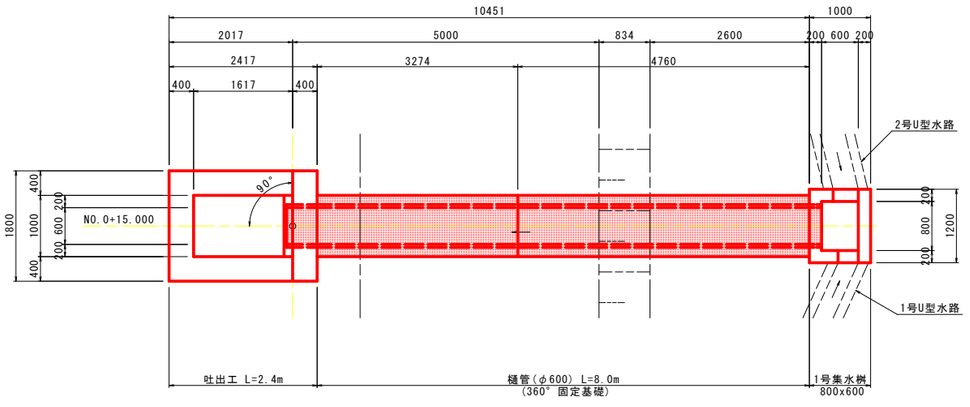

吐出工一般図 S=1:50

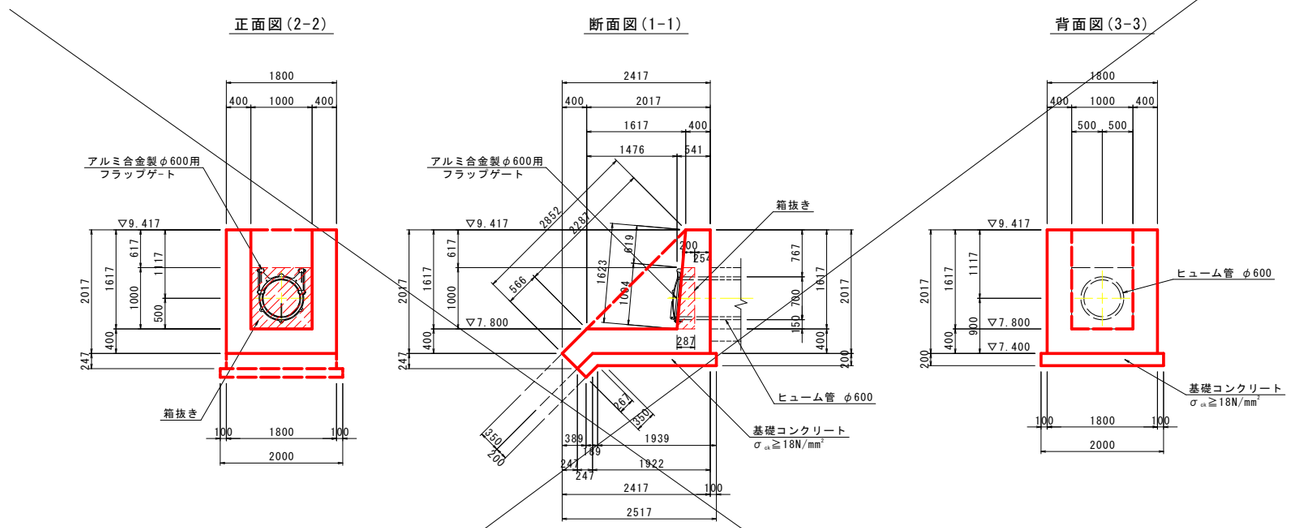


平面図

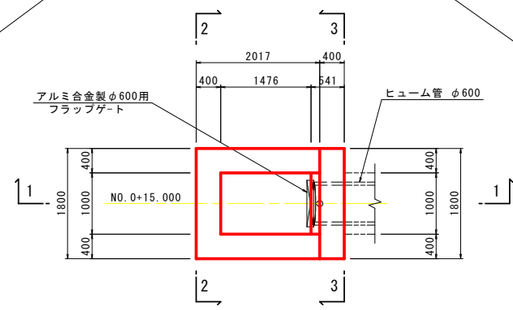

吐出工材料規格	
コンクリート	σ_{ck}=24N/mm²
鉄 筋	SD345

樋管(φ600) S=1:20

360° 固定基礎

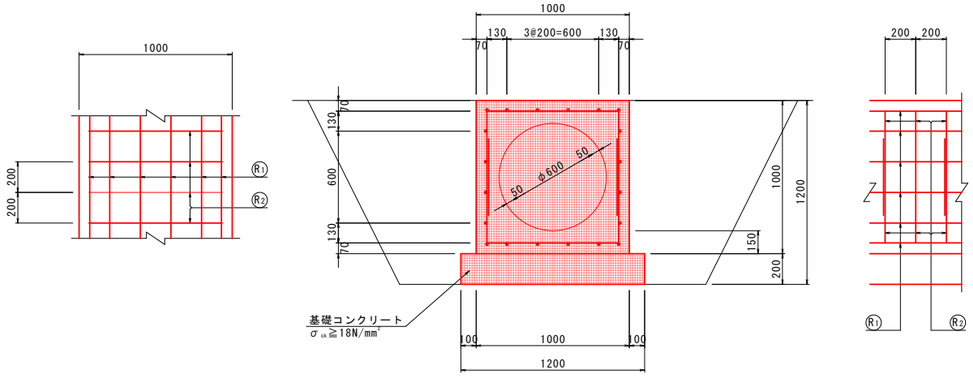

1号管渠(φ600)360° 固定基礎 10.0m当り

名 称	規 格	単位	数 量
ヒューム管	φ600	本	4.1
コンクリート	σ_{ck}≧18N/mm²	m³	6.2
型 枠	小型構造物	m²	20.0
鉄 筋	D13 SD345	kg	420
基礎コンクリート	σ_{ck}≧18N/mm²	m³	2.4
基礎型枠	均し型枠	m²	4.0
基面整正	土 砂	m²	12.0

1.0m当り

床掘り(B)	土 砂	m³	3.1
埋戻し	土 砂	m³	1.8

1.0m当り

名 称		単位	数 量	摘 要
鉄筋 D13	R_1	kg	20	——
	R_2	kg	22	□
	合計	kg	42	SD345

※標準設計参照

実施設計図面

工事名	R8徳土 園瀬川 徳・八万河川工事(2)		
路線名等	園瀬川		
工事箇所	徳島市八万町寺山(第2分割)		
図面名	樋管工構造図		
縮尺	図示	図面番号	9 / 10
会社名			
事業者名	徳島県徳島県土整備事務所		

線 形 図 S=1:500

基準点

点　名	X座標	Y座標	Z座標
T-4	115544.016	93821.754	8.289
F-1	115716.385	94195.953	7.214
F-6	115581.637	93998.412	8.216
F-7	115548.854	93982.318	
F-8	115546.753	93960.651	
F-9	115503.221	93958.368	
F-10	115485.798	93969.140	
F-13	115497.475	93923.077	
F-14	115492.437	93899.073	
F-17	115746.135	94149.572	6.534
F-18	115722.930	94097.633	8.190
ST-1	115771.131	94205.730	7.732
ST-2	115796.411	94223.898	8.791
ST-3	115824.836	94258.747	9.516
ST-4	115698.084	94151.384	6.951
ST-5	115678.394	94130.329	7.747
ST-6	115667.152	94064.658	8.740
ST-7	115625.550	94004.539	8.730
ST-8	115708.076	94045.197	8.755
ST-9	115692.003	94003.287	8.752
ST-10	115667.159	93982.168	8.880
ST-11	115610.630	93960.722	9.488
ST-12	115602.279	93892.218	7.942
ST-12-1	115574.961	93862.110	7.577

右岸護岸法線IP

点　名	X座標	Y座標
NO. 0	115579.908	94006.415
IP. 1	115567.541	93942.734
IP. 2	115563.638	93927.781
IP. 3	115551.214	93905.019
EP	115545.848	93892.223

右岸護岸法線

点　名	X座標	Y座標
NO. 0	115579.908	94006.415
NO. 0+8.00	115578.383	93998.561
NO. 1	115576.095	93986.781
NO. 2	115572.283	93967.148
NO. 3	115568.470	93947.515
BC. 1	115568.026	93945.239
SP. 1	115567.502	93942.743
EC. 1	115566.899	93940.273
BC. 2	115566.738	93939.458
NO. 4	115563.036	93928.301
SP. 2	115562.940	93928.058
EC. 2	115557.757	93917.007
NO. 5	115554.152	93910.402
BC. 3	115553.674	93909.526
SP. 3	115551.332	93904.962
EC. 3	115549.228	93900.284
NO. 6	115545.848	93892.223
EP	115545.848	93892.223

道路中心線IP

点　名	X座標	Y座標
BBP.	115615.506	94001.923
DIP. 1	115592.038	93997.017
DIP. 2	115564.399	94005.082
DIP. 3	115553.614	94001.020
DEP.	115546.877	93995.113

道路中心線


点　名	X座標	Y座標
BBP.	115615.506	94001.923
BBC. 1	115607.945	94000.342
BNO. -1	115598.679	93999.092
BSP. 1	115592.115	93999.016
BNO. -1+10.00	115588.689	93999.240
BNO. 0	115578.841	94000.917
BEC. 1	115576.437	94001.569
BNO. 0+10.00	115569.229	94003.672
BBC. 2	115566.320	94004.521
BSP. 2	115564.411	94004.757
BEC. 2	115562.525	94004.376
BNO. 1	115559.619	94003.282
BBC. 3	115558.720	94002.943
BSP. 3	115553.867	94000.598
BEC. 3	115549.512	93997.423
BEP.	115546.877	93995.113

道路中心線IP

IP	IP間方向角	IA	R	曲線表 TL	SL	CL	IP間距離	X座標	Y座標
BBP.	191-49-27						23.976	115615.506	94001.923
DIP. 1	163-43-59	28-04-27	65.000	16.251	2.001	31.849	28.791	115592.038	93997.017
DIP. 2	200-38-04	36-54-04	6.000	2.002	0.325	3.864	11.524	115564.399	94005.082
DIP. 3	221-15-00	20-36-56	30.000	5.456	0.492	10.794	8.960	115553.614	94001.020
DEP.								115546.877	93995.113

右岸護岸法線IP

IP	IP間方向角	IA	R	曲線表 TL	SL	CL	IP間距離	X座標	Y座標
NO. 0	259-00-37						64.871	115579.908	94006.415
IP. 1	255-22-07	3-38-30	80.000	2.543	0.040	5.085	15.454	115567.541	93942.734
IP. 2	241-22-22	13-59-45	100.000	12.275	0.751	24.427	25.932	115563.638	93927.781
IP. 3	247-15-06	5-52-44	100.000	5.133	0.132	10.261	13.876	115551.214	93905.019
EP								115545.848	93892.223

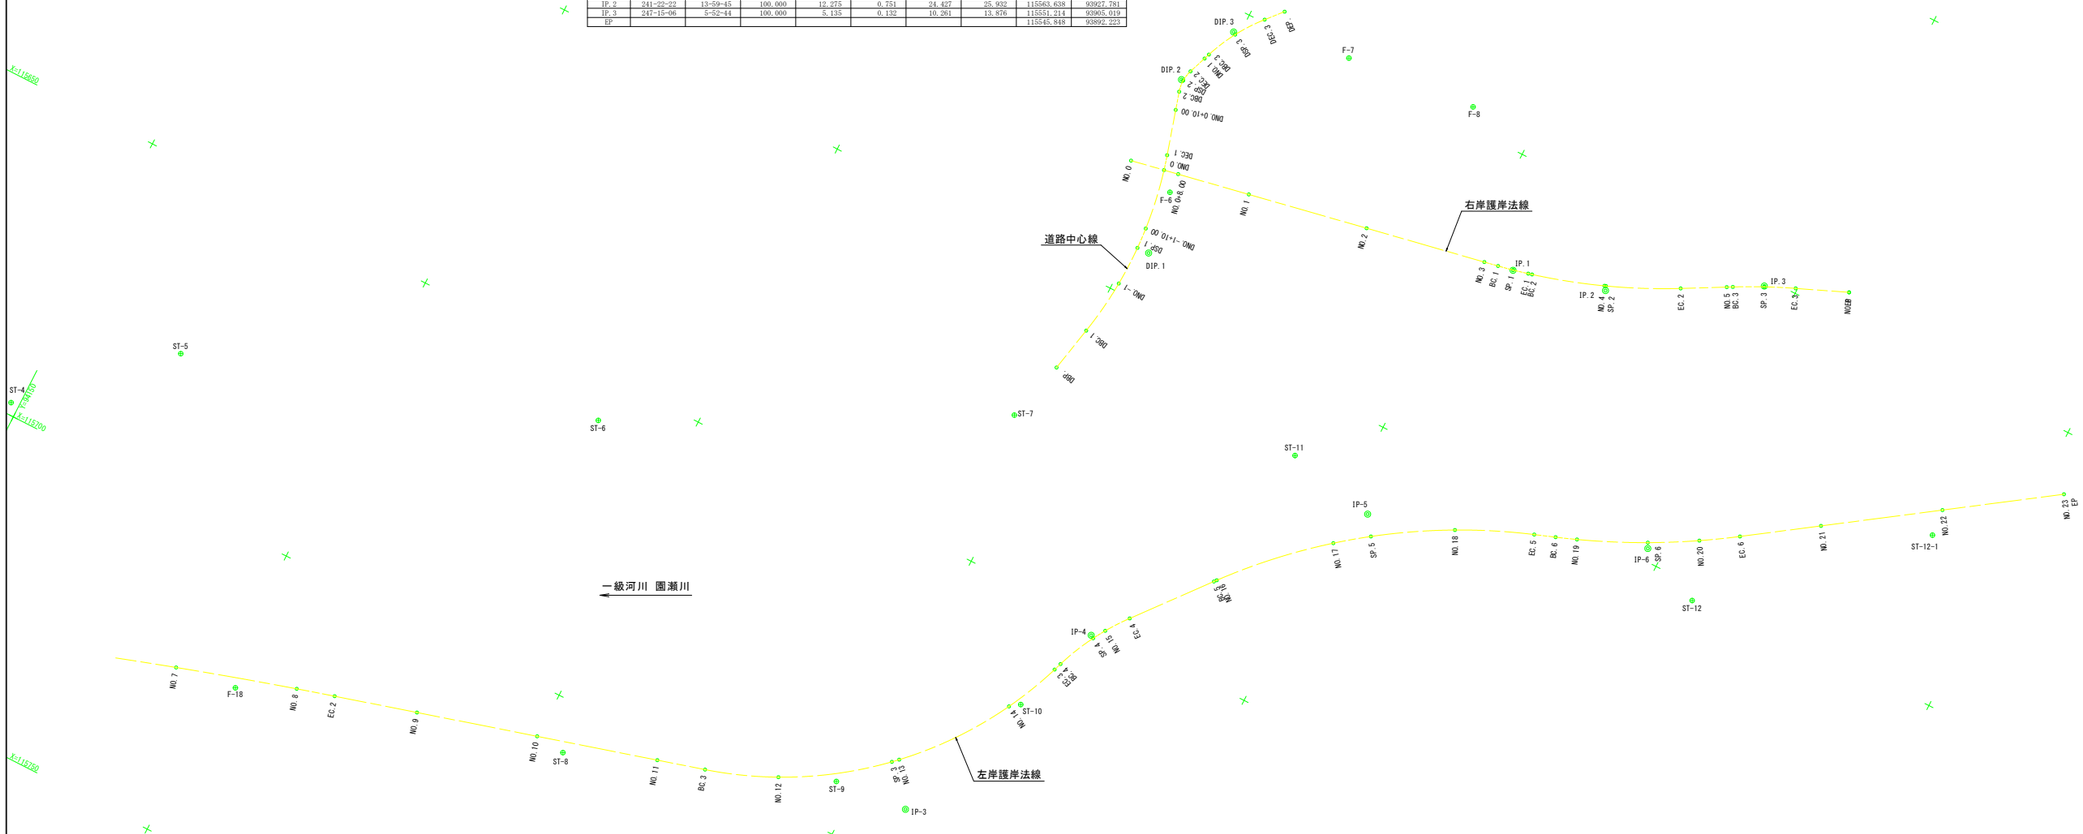

実施設計図面

工 事 名	R８徳土　園瀬川　徳・八万 河川工事（２）		
路線名等	園瀬川		
工事箇所	徳島市八万町寺山（第２分割）		
図 面 名	線形図		
縮　　尺	1:500	図面番号	10 ／ 10
会 社 名			
事業者名	徳島県徳島県土整備事務所		