

# 計 画 平 面 図 S=1/1000

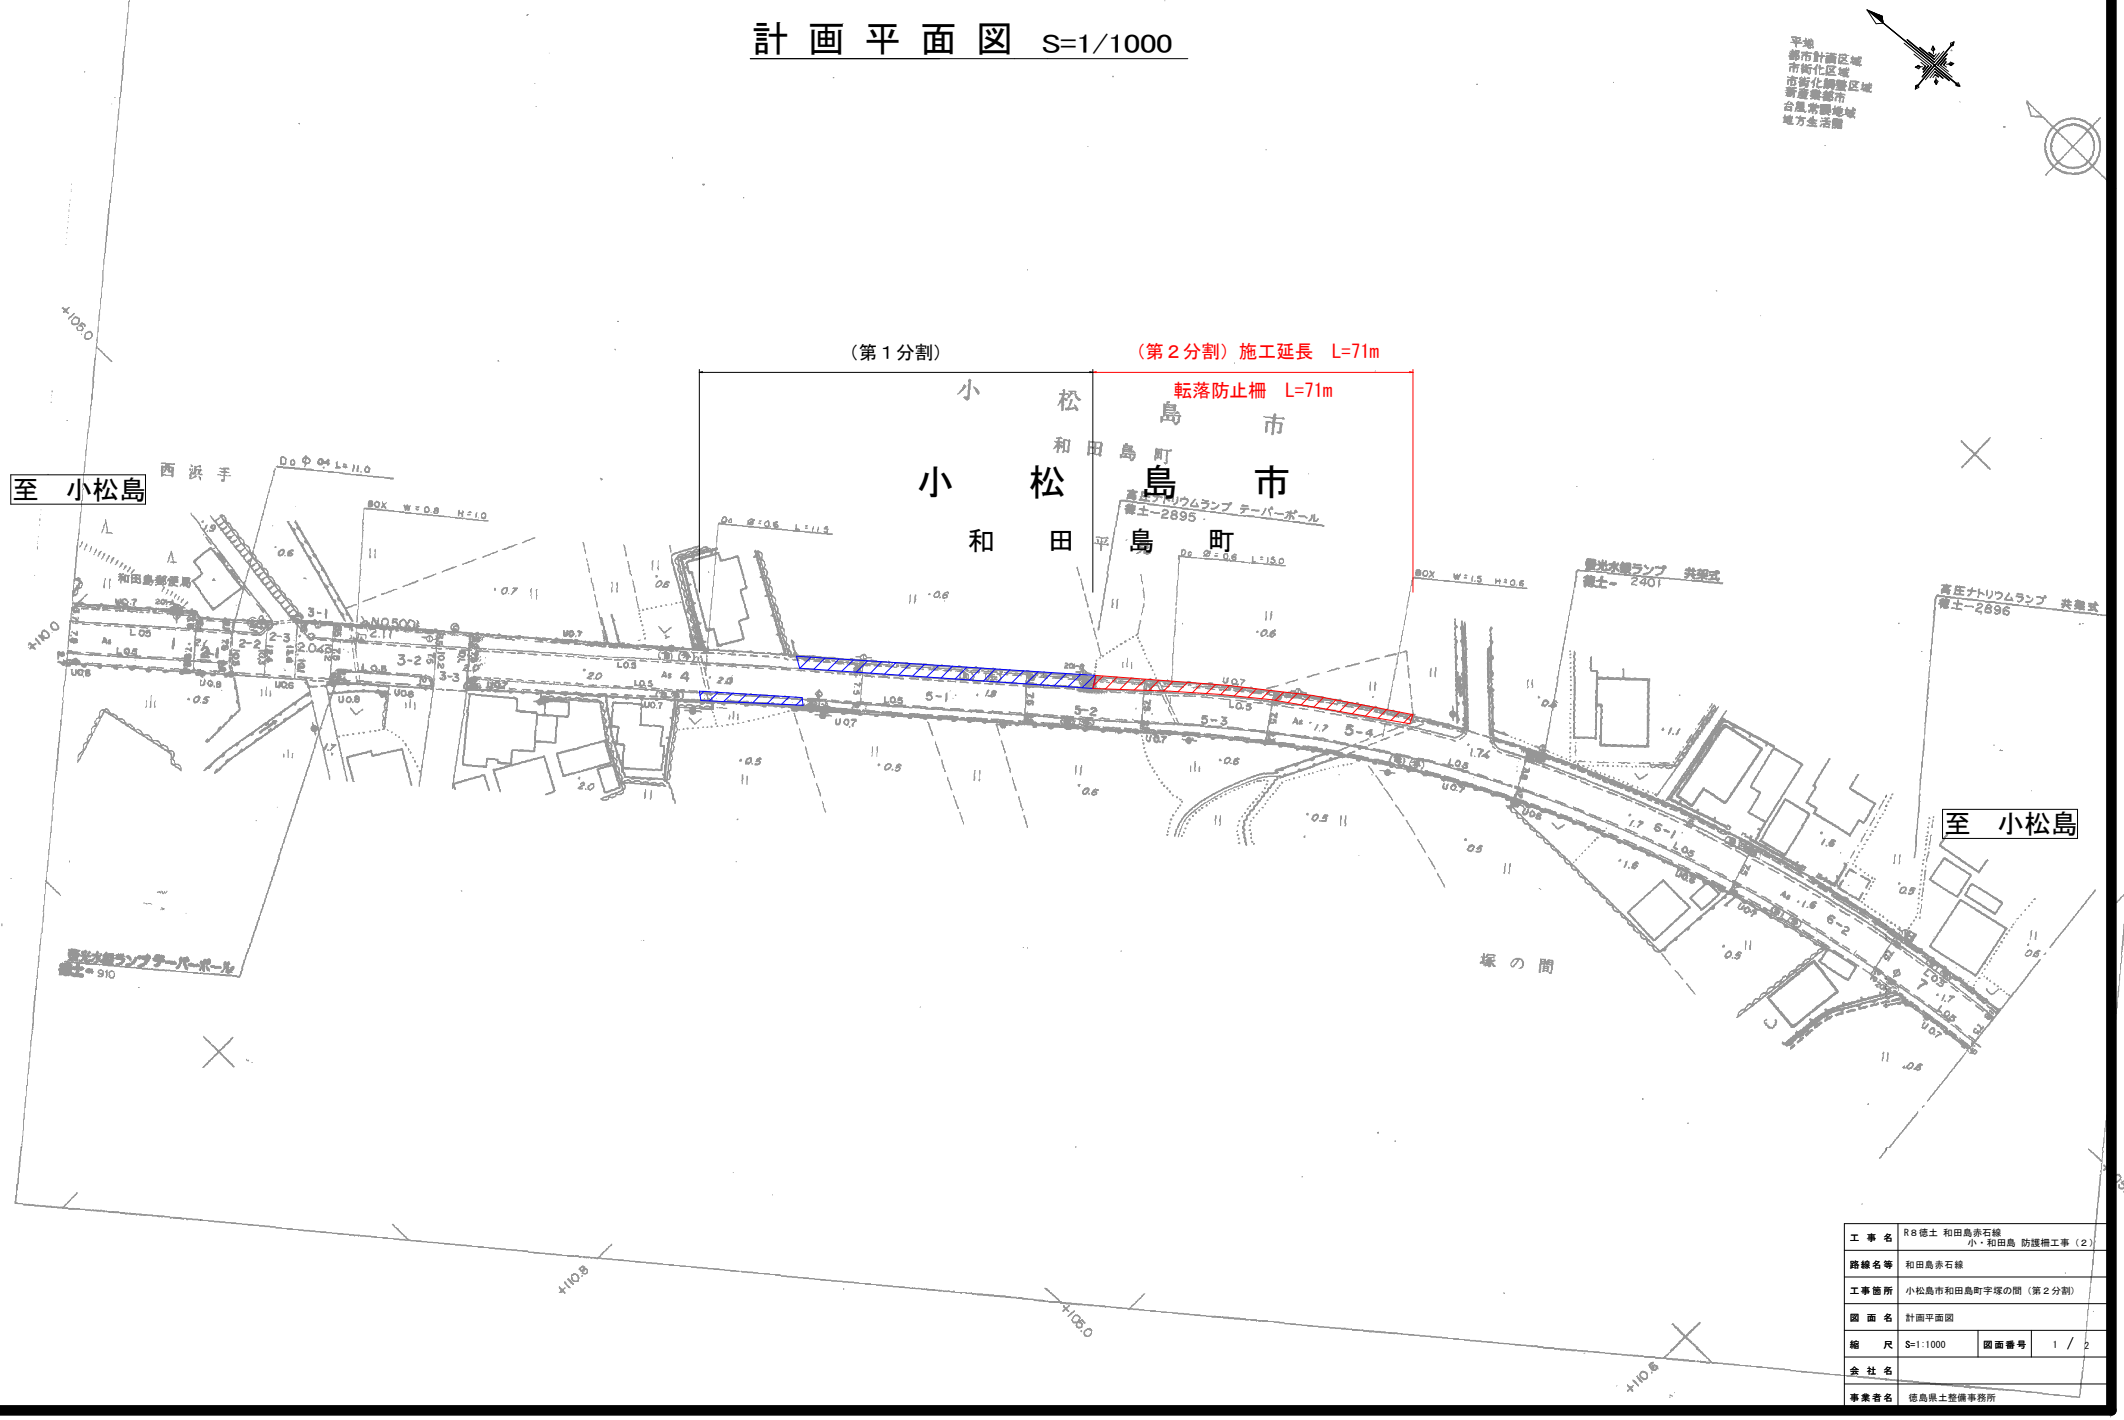


| | |
|---|---|
| 工 事 名 | R8徳土 和田島赤石線 小・和田島 防護柵工事（２） |
| 路線名等 | 和田島赤石線 |
| 工事箇所 | 小松島市和田島町字塚の間（第２分割） |
| 図 面 名 | 計画平面図 |
| 縮 尺 | S=1:1000 |
| 図面番号 | 1 / 2 |
| 会 社 名 | |
| 事業者名 | 徳島県土整備事務所 |

# 標 準 断 面 図・構 造 図


## 標 準 断 面 図　S=1/50

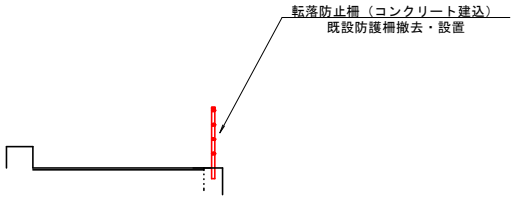


## 転　落　防　止　柵　　S=1/10

溶融亜鉛めっき仕様


### 正 面 図

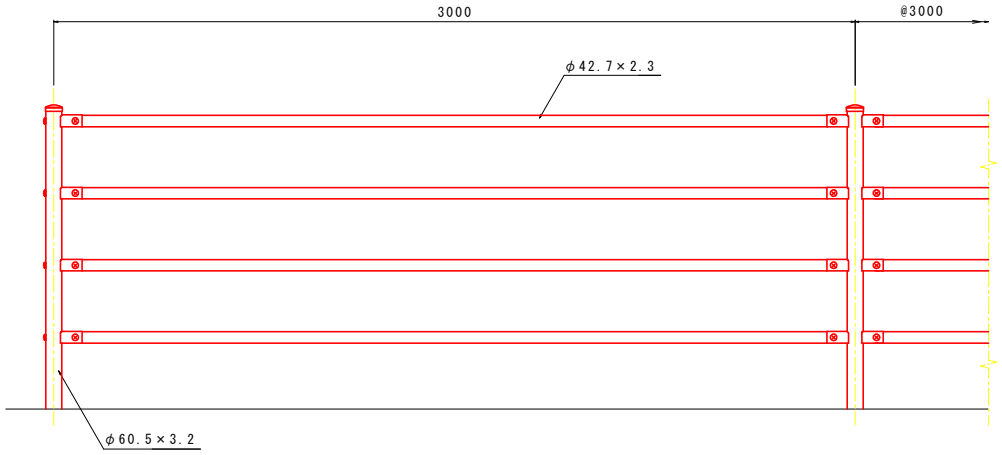


### 断 面 図

コンクリート埋込用

(W)

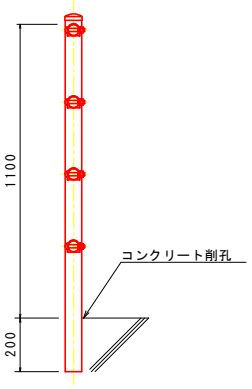


| | |
|---|---|
| 工事名 | R8徳土 和田島赤石線<br>小・和田島 防護柵工事（2） |
| 路線名等 | 和田島赤石線 |
| 工事箇所 | 小松島市和田島町宇塚の間（第２分割） |
| 図面名 | 標準断面図・構造図 |
| 縮尺 | S=1:1000 |
| 図面番号 | 2 / 2 |
| 会社名 | |
| 事業者名 | 徳島県土整備事務所 |