
# 平面図（（主）石井引田線（板野郡上板町下六條１））


S=1:300

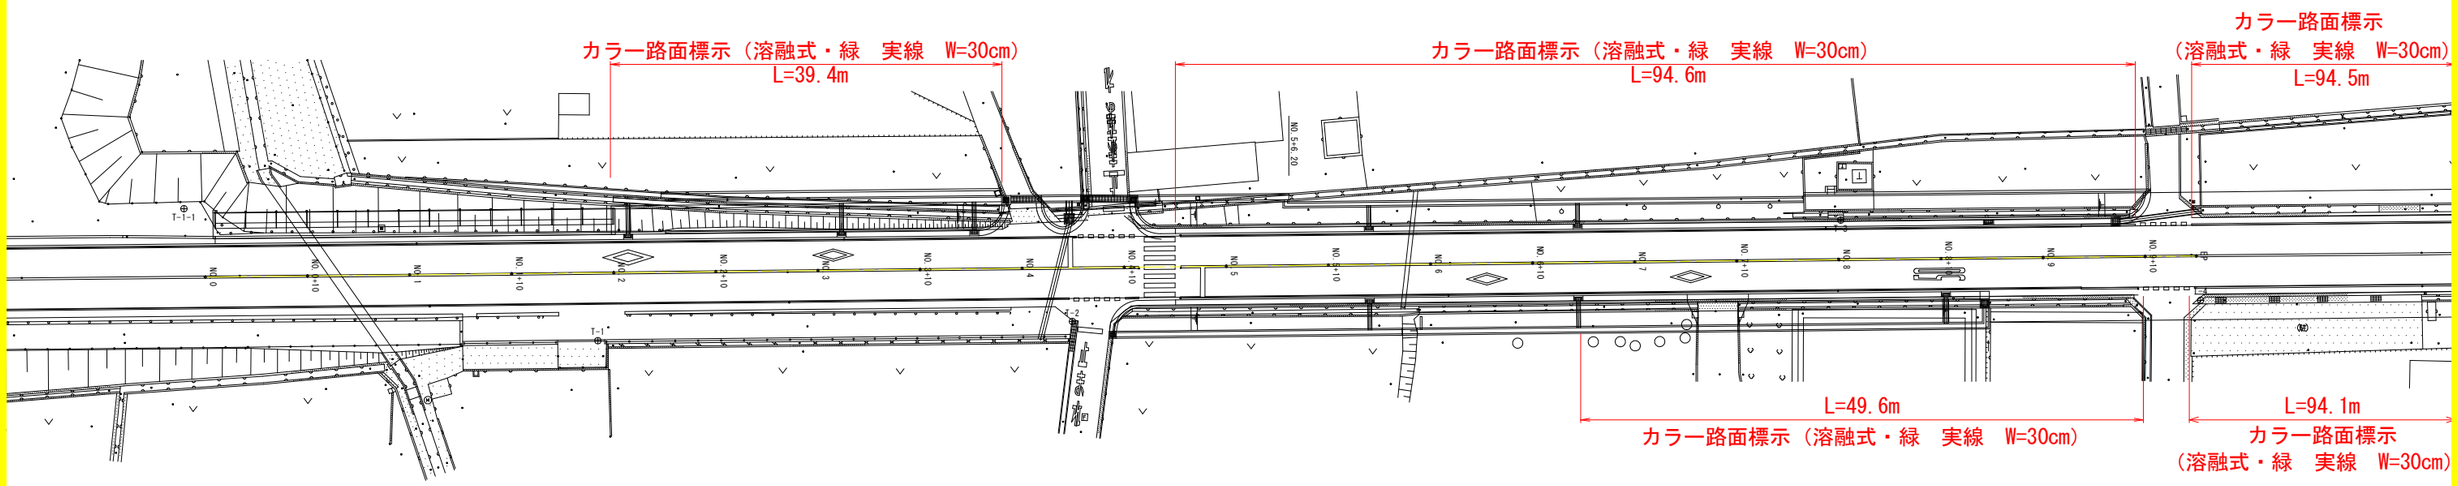


実施設計図面

| | | | |
|---|---|---|---|
| 工事名 | Ｒ８吉土　石井引田線他　上板・下六條他区画線工事 | | |
| 路線名等 | （主）石井引田線他 | | |
| 工事箇所 | 板野郡上板町下六條他 | | |
| 図面名 | 平面図<br>（（主）石井引田線（板野郡上板町下六條１）） | | |
| 縮尺 | 1:300 | 図面番号 | 1 / 11 |
| 会社名 | | | |
| 事業者名 | 徳島県　県土整備部　吉野川県土整備事務所 | | |

# 平面図（（主）石井引田線（板野郡上板町下六條２））

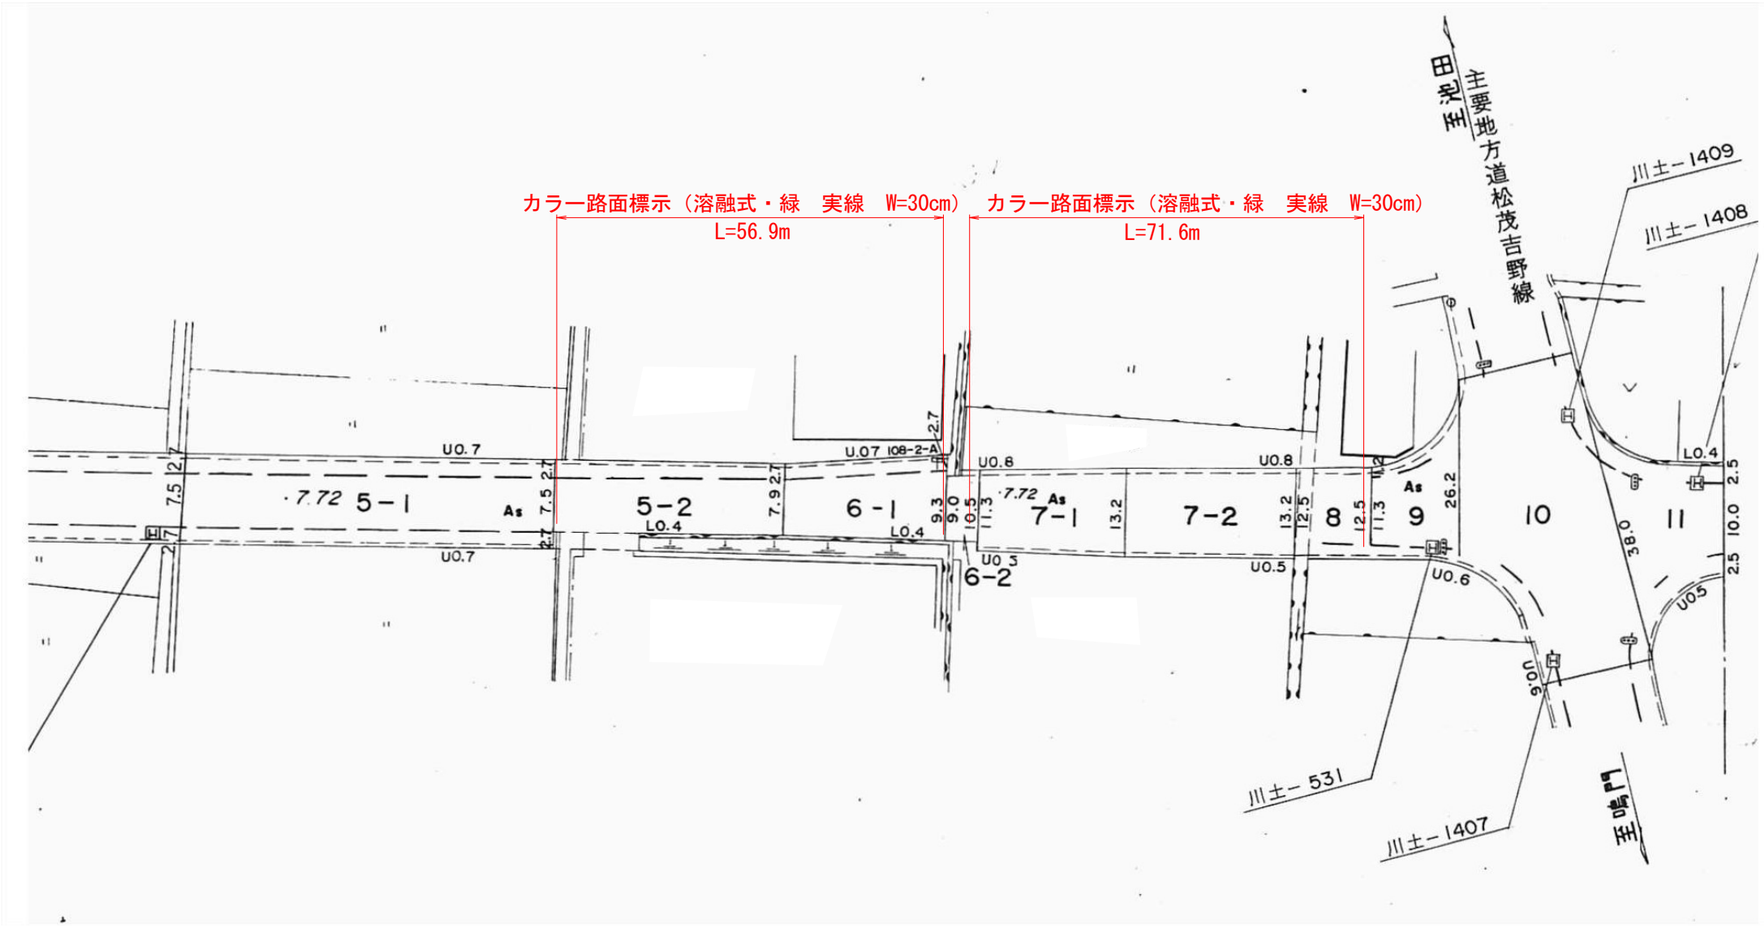



実施設計図面

| | | | |
|---|---|---|---|
| 工事名 | Ｒ８吉土　石井引田線他　上板・下六條他区画線工事 | | |
| 路線名等 | （主）石井引田線他 | | |
| 工事箇所 | 板野郡上板町下六條他 | | |
| 図面名 | 平面図<br>（（主）石井引田線（板野郡上板町下六條２）） | | |
| 縮尺 | | 図面番号 | 2 / 11 |
| 会社名 | | | |
| 事業者名 | 徳島県　県土整備部　吉野川県土整備事務所 | | |

# 平面図（（主）鳴門池田線（阿波市阿波町元町））

S=1:250

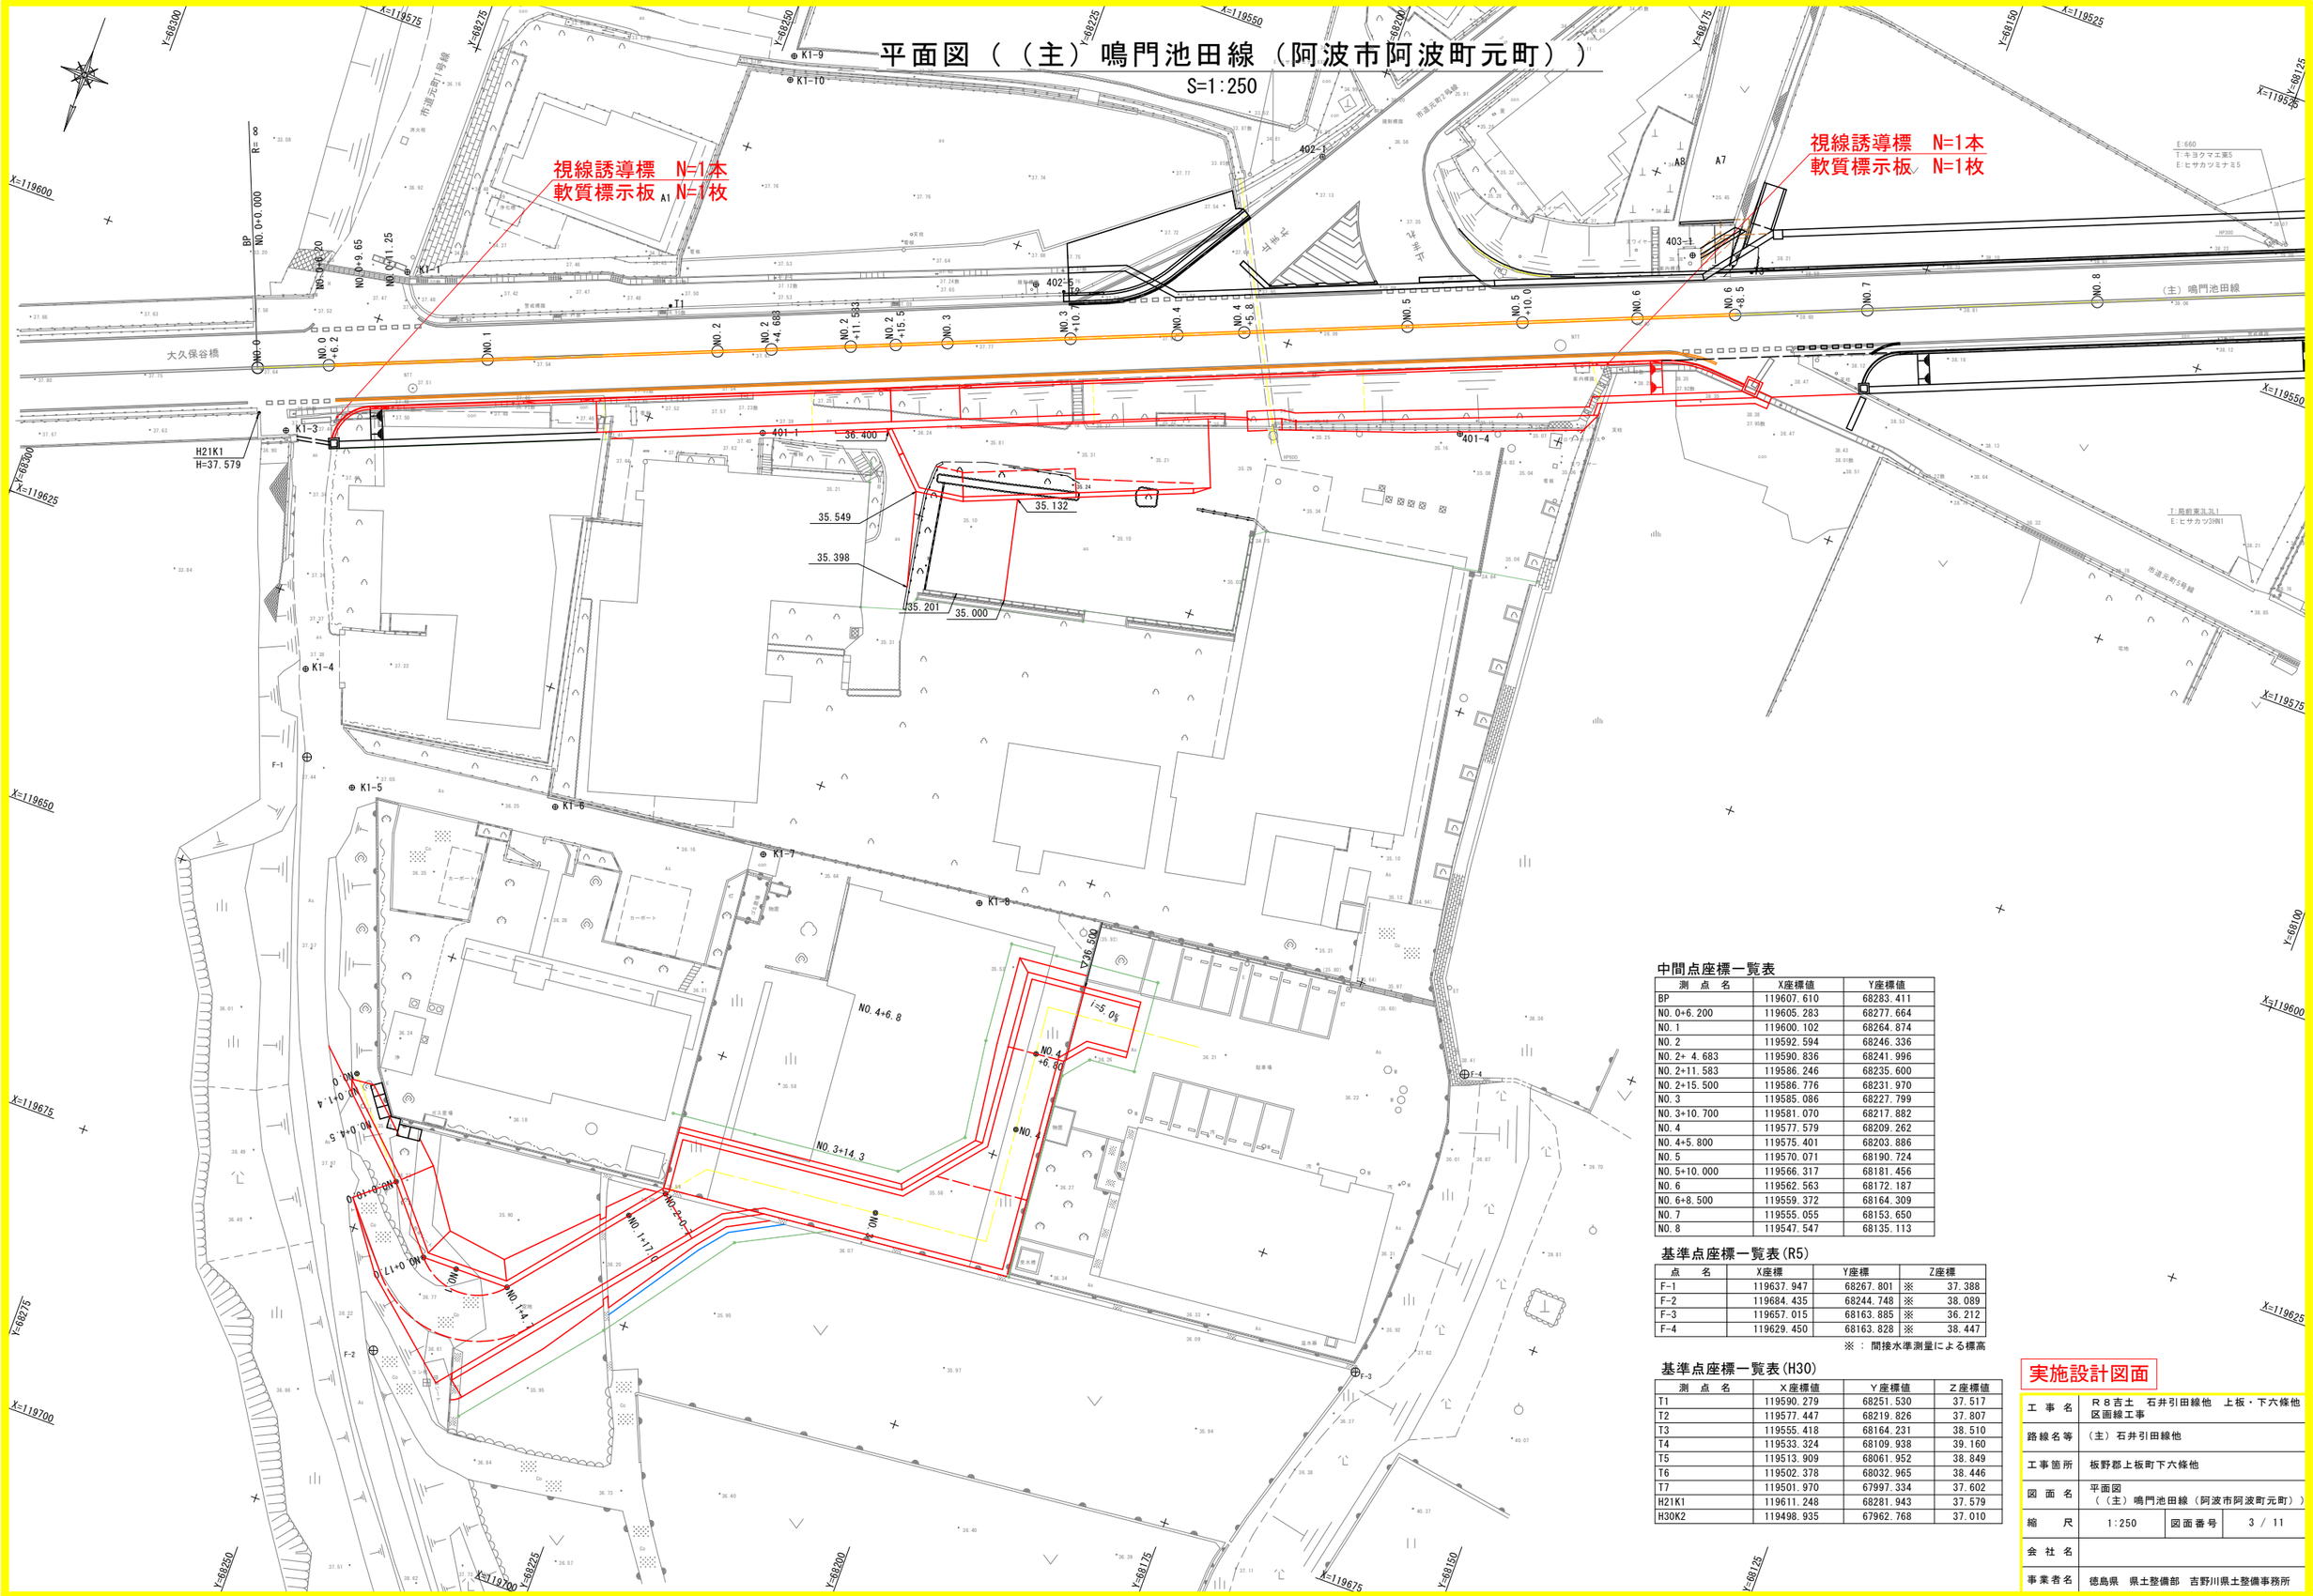


## 中間点座標一覧表

| 測　点　名 | X座標値 | Y座標値 |
|---|---|---|
| BP | 119607.610 | 68283.411 |
| NO.0+6.200 | 119605.283 | 68277.664 |
| NO.1 | 119600.102 | 68264.874 |
| NO.2 | 119592.594 | 68246.336 |
| NO.2+ 4.683 | 119590.836 | 68241.996 |
| NO.2+11.583 | 119586.246 | 68235.600 |
| NO.2+15.500 | 119586.776 | 68231.970 |
| NO.3 | 119585.086 | 68227.799 |
| NO.3+10.700 | 119581.070 | 68217.882 |
| NO.4 | 119577.579 | 68209.262 |
| NO.4+5.800 | 119575.401 | 68203.886 |
| NO.5 | 119570.071 | 68190.724 |
| NO.5+10.000 | 119566.317 | 68181.456 |
| NO.6 | 119562.563 | 68172.187 |
| NO.6+8.500 | 119559.372 | 68164.309 |
| NO.7 | 119555.055 | 68153.650 |
| NO.8 | 119547.547 | 68135.113 |

## 基準点座標一覧表(R5)

| 点　　名 | X座標 | Y座標 | Z座標 |
|---|---|---|---|
| F-1 | 119637.947 | 68267.801 | ※　37.388 |
| F-2 | 119684.435 | 68244.748 | ※　38.089 |
| F-3 | 119657.015 | 68163.885 | ※　36.212 |
| F-4 | 119629.450 | 68163.828 | ※　38.447 |

※ ： 間接水準測量による標高

## 基準点座標一覧表(H30)


| 測　点　名 | X座標値 | Y座標値 | Z座標値 |
|---|---|---|---|
| T1 | 119590.279 | 68251.530 | 37.517 |
| T2 | 119577.447 | 68219.826 | 37.807 |
| T3 | 119555.418 | 68164.231 | 38.510 |
| T4 | 119533.324 | 68109.938 | 39.160 |
| T5 | 119513.909 | 68061.952 | 38.849 |
| T6 | 119502.378 | 68032.965 | 38.446 |
| T7 | 119501.970 | 67997.334 | 37.602 |
| H21K1 | 119611.248 | 68281.943 | 37.579 |
| H30K2 | 119498.935 | 67962.768 | 37.010 |

実施設計図面

| | | | |
|---|---|---|---|
| 工　事　名 | Ｒ８吉土　石井引田線他　上板・下六條他区画線工事 | | |
| 路線名等 | （主）石井引田線他 | | |
| 工事箇所 | 板野郡上板町下六條他 | | |
| 図　面　名 | 平面図<br>（（主）鳴門池田線（阿波市阿波町元町）） | | |
| 縮　　尺 | 1:250 | 図面番号 | 3 / 11 |
| 会　社　名 | | | |
| 事業者名 | 徳島県　県土整備部　吉野川県土整備事務所 | | |

# 平面図（（主）鳴門池田線（阿波市阿波町大道北））

S=1:500

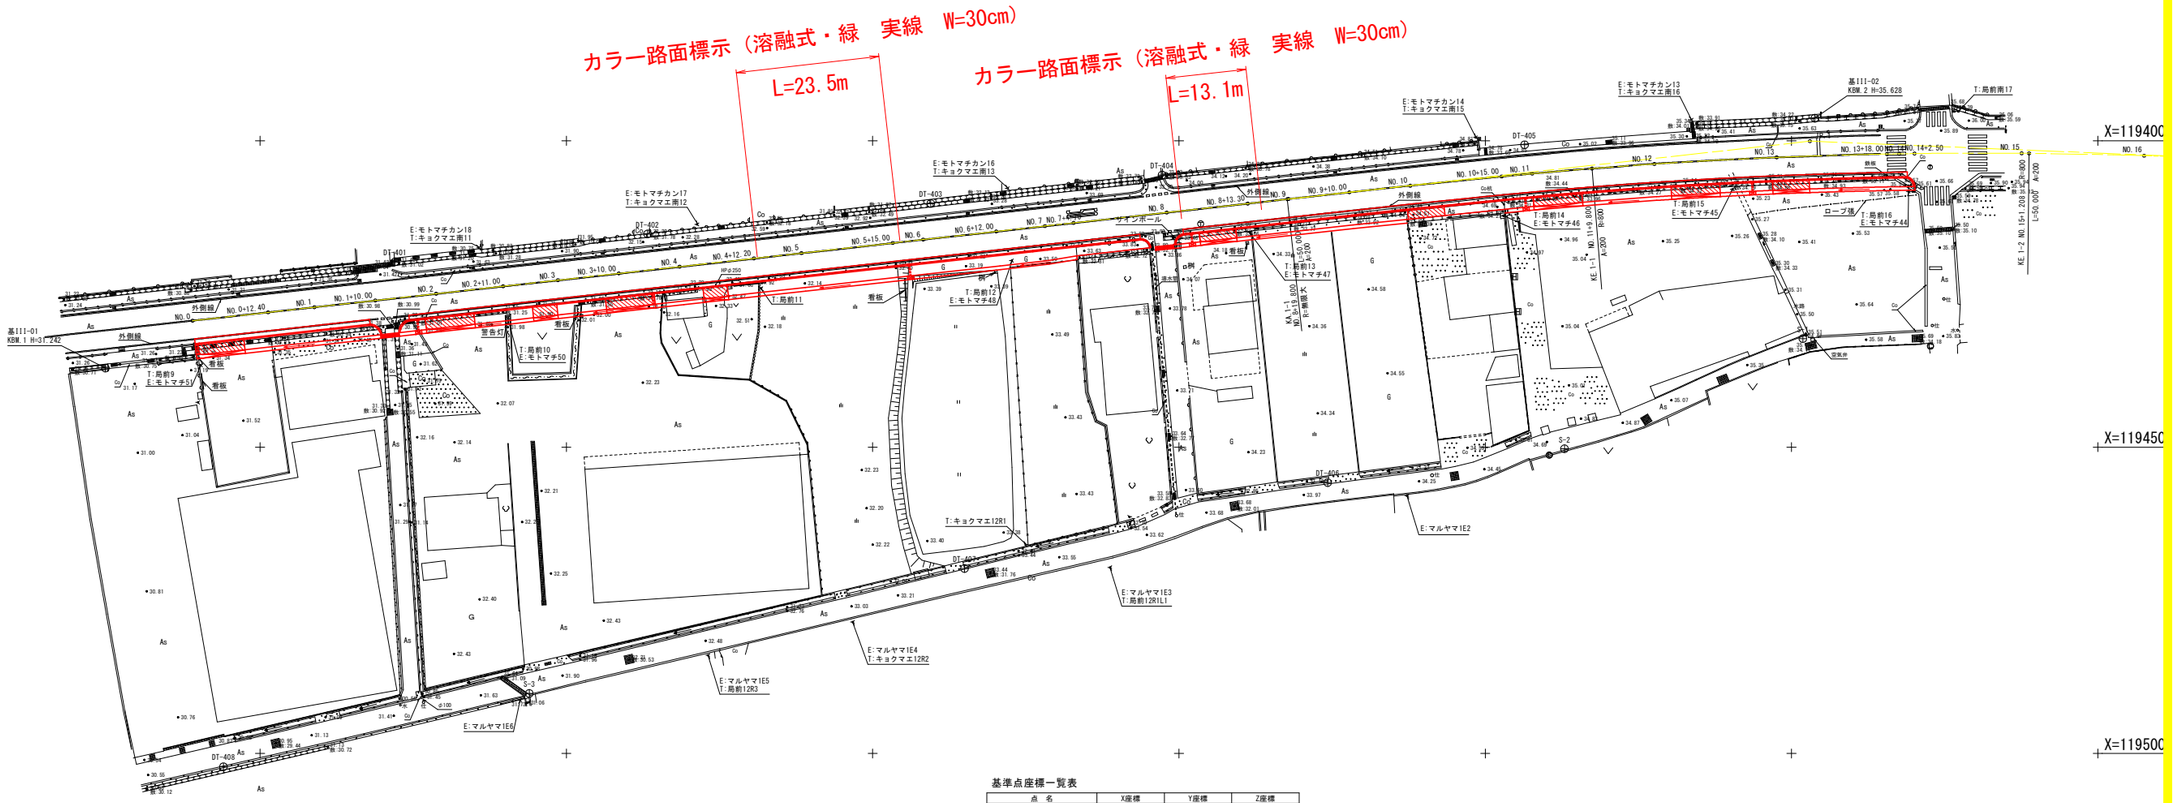


基準点座標一覧表

| 点　名 | X座標 | Y座標 | Z座標 |
|---|---|---|---|
| 基III-01　(KBM.1) | 119437.107 | 67475.254 | 31.242 |
| 基III-02　(KBM.2) | 119396.318 | 67196.207 | 35.628 |
| DT-401 | 119419.746 | 67427.960 | 31.422 |
| DT-402 | 119415.201 | 67386.750 | 32.183 |
| DT-403 | 119410.240 | 67340.509 | 33.063 |
| DT-404 | 119405.587 | 67302.748 | 33.926 |
| DT-405 | 119400.654 | 67243.576 | 34.859 |
| DT-406 | 119455.793 | 67275.726 | 34.009 |
| DT-407 | 119469.810 | 67335.004 | 33.409 |
| DT-408 | 119502.170 | 67455.977 | 30.786 |
| S-1 | 119432.281 | 67198.152 | 35.450 |
| S-2 | 119450.262 | 67237.065 | 34.710 |
| S-3 | 119490.206 | 67406.059 | 31.748 |

KBM標高一覧表


| 点　名 | 標　高(m) |
|---|---|
| KBM.1 | H=31.242 |
| KBM.2 | H=35.628 |

実施設計図面

| | | | |
|---|---|---|---|
| 工事名 | Ｒ８吉土　石井引田線他　上板・下六條他区画線工事 | | |
| 路線名等 | （主）石井引田線他 | | |
| 工事箇所 | 板野郡上板町下六條他 | | |
| 図面名 | 平面図<br>（（主）鳴門池田線（阿波市阿波町大道北）） | | |
| 縮尺 | 1:500 | 図面番号 | 4 / 11 |
| 会社名 | | | |
| 事業者名 | 徳島県　県土整備部　吉野川県土整備事務所 | | |

# 平面図（（主）徳島吉野線（阿波市吉野町柿原））

S=1:500

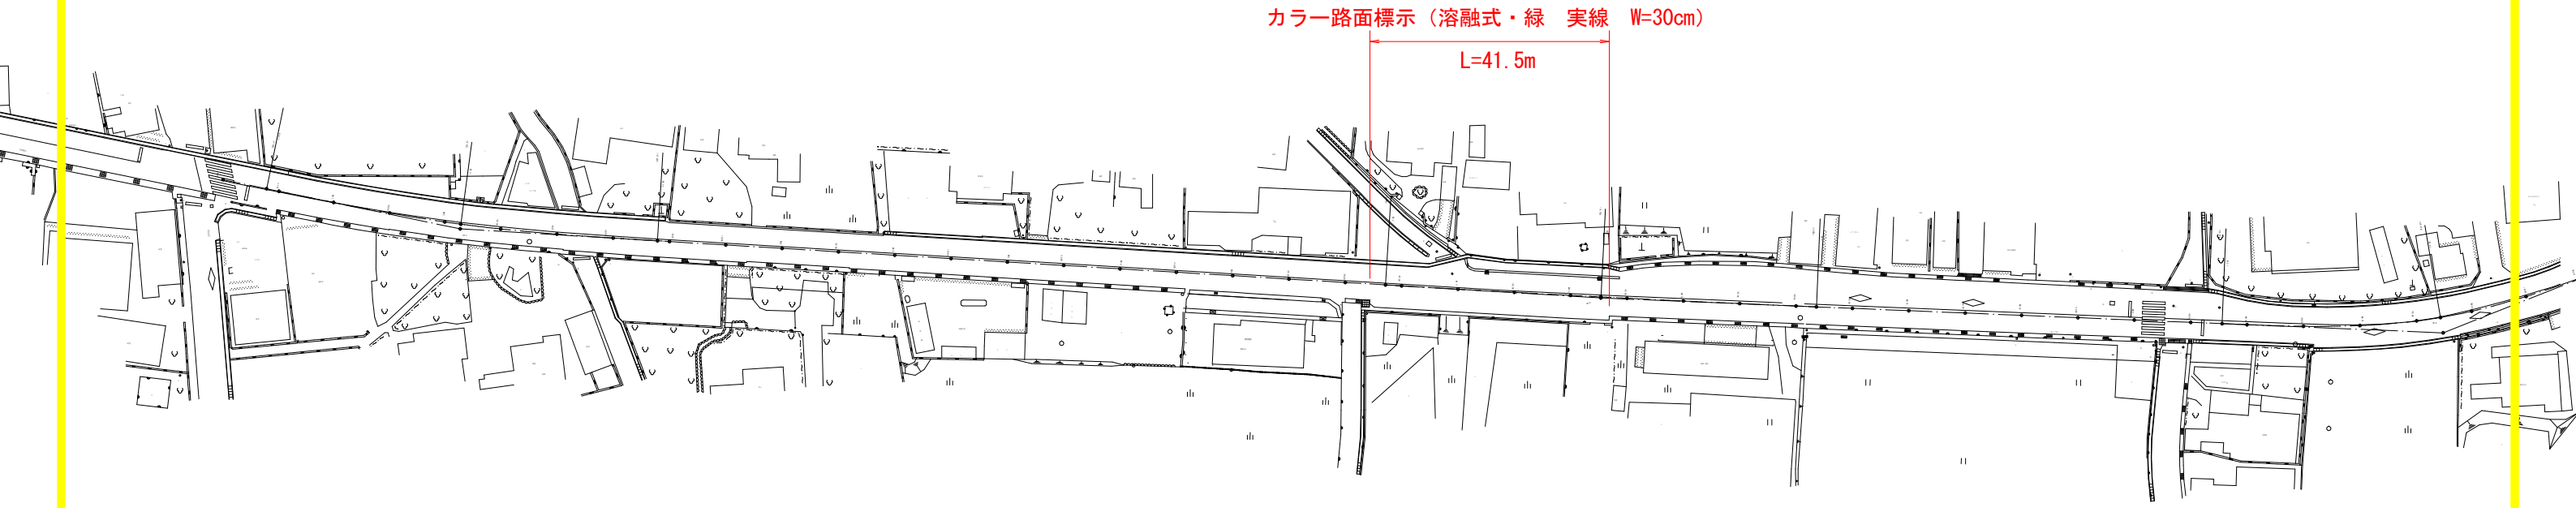



実施設計図面

| | | | |
|---|---|---|---|
| 工事名 | Ｒ８吉土　石井引田線他　上板・下六條他区画線工事 | | |
| 路線名等 | （主）石井引田線他 | | |
| 工事箇所 | 板野郡上板町下六條他 | | |
| 図面名 | 平面図<br>（（主）徳島吉野線（阿波市吉野町柿原）） | | |
| 縮尺 | 1:500 | 図面番号 | 5 / 11 |
| 会社名 | | | |
| 事業者名 | 徳島県　県土整備部　吉野川県土整備事務所 | | |

# 平面図（（主）徳島吉野線（阿波市吉野町西条））

S=1:250

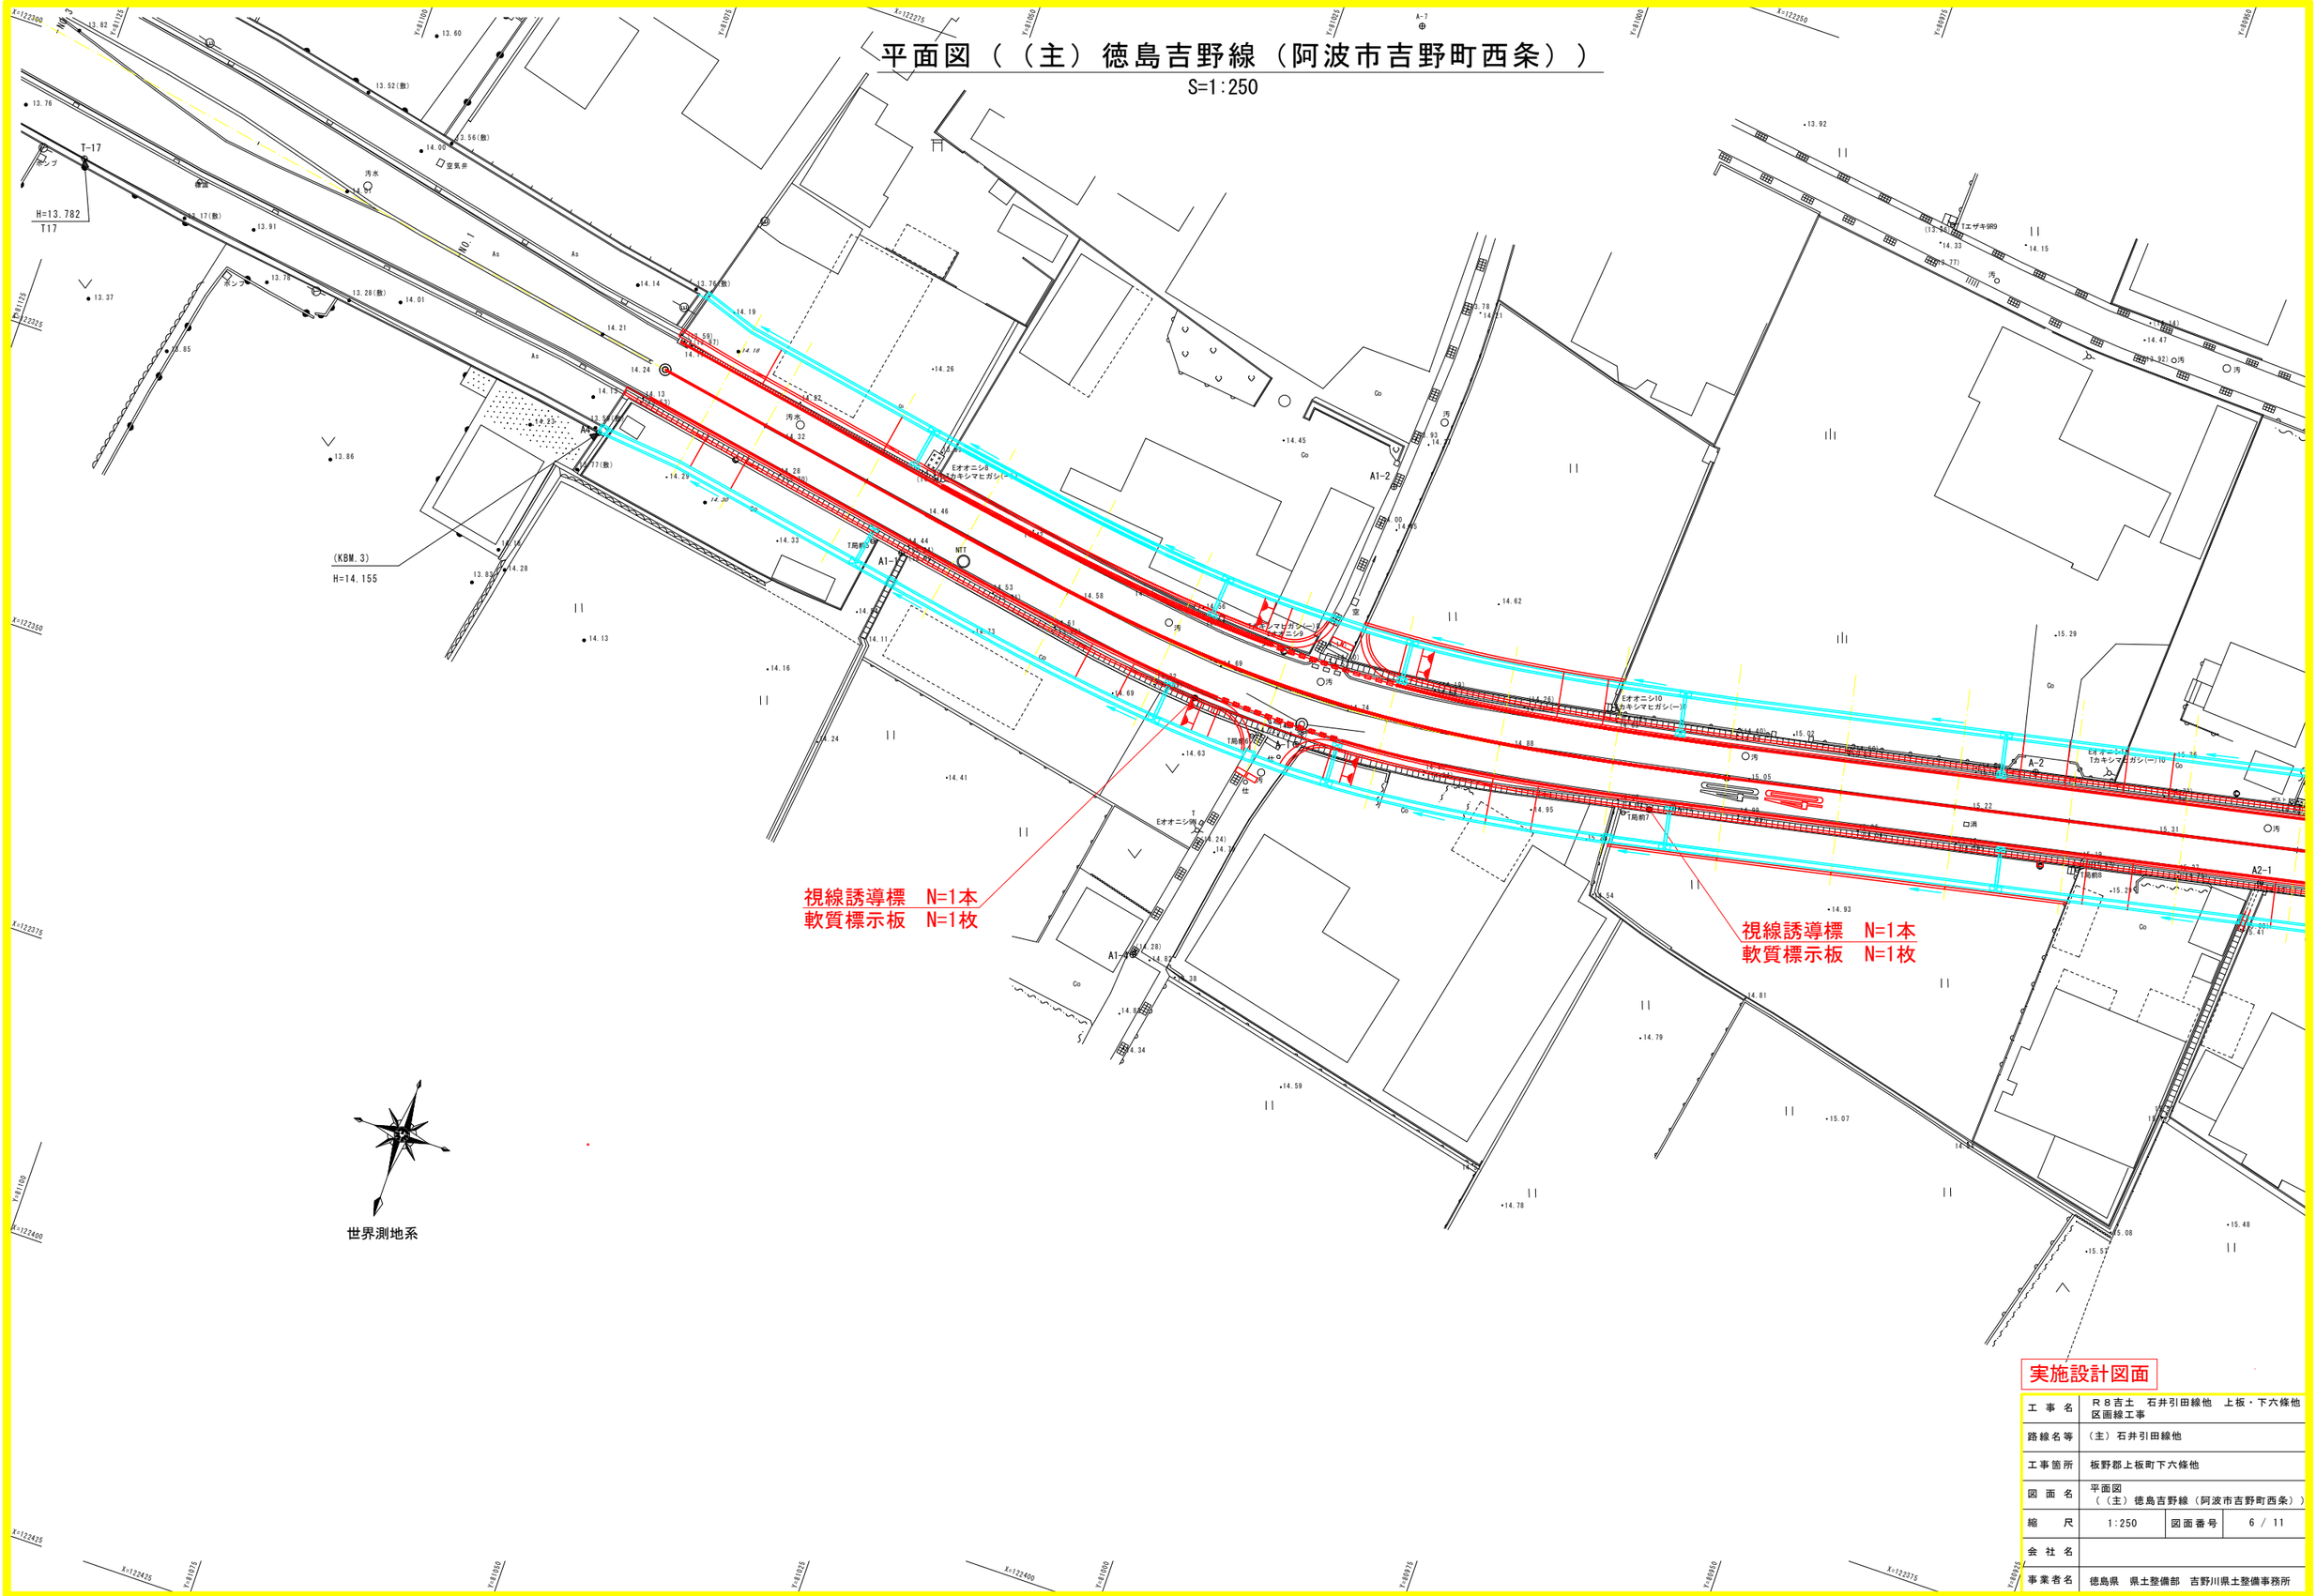



世界測地系

実施設計図面

| | | | |
|---|---|---|---|
| 工事名 | Ｒ８吉土　石井引田線他　上板・下六條他区画線工事 | | |
| 路線名等 | （主）石井引田線他 | | |
| 工事箇所 | 板野郡上板町下六條他 | | |
| 図面名 | 平面図<br>（（主）徳島吉野線（阿波市吉野町西条）） | | |
| 縮尺 | 1:250 | 図面番号 | 6 / 11 |
| 会社名 | | | |
| 事業者名 | 徳島県　県土整備部　吉野川県土整備事務所 | | |

# 平面図（（一）高原石井線（名西郡石井町石井））

S=1:250

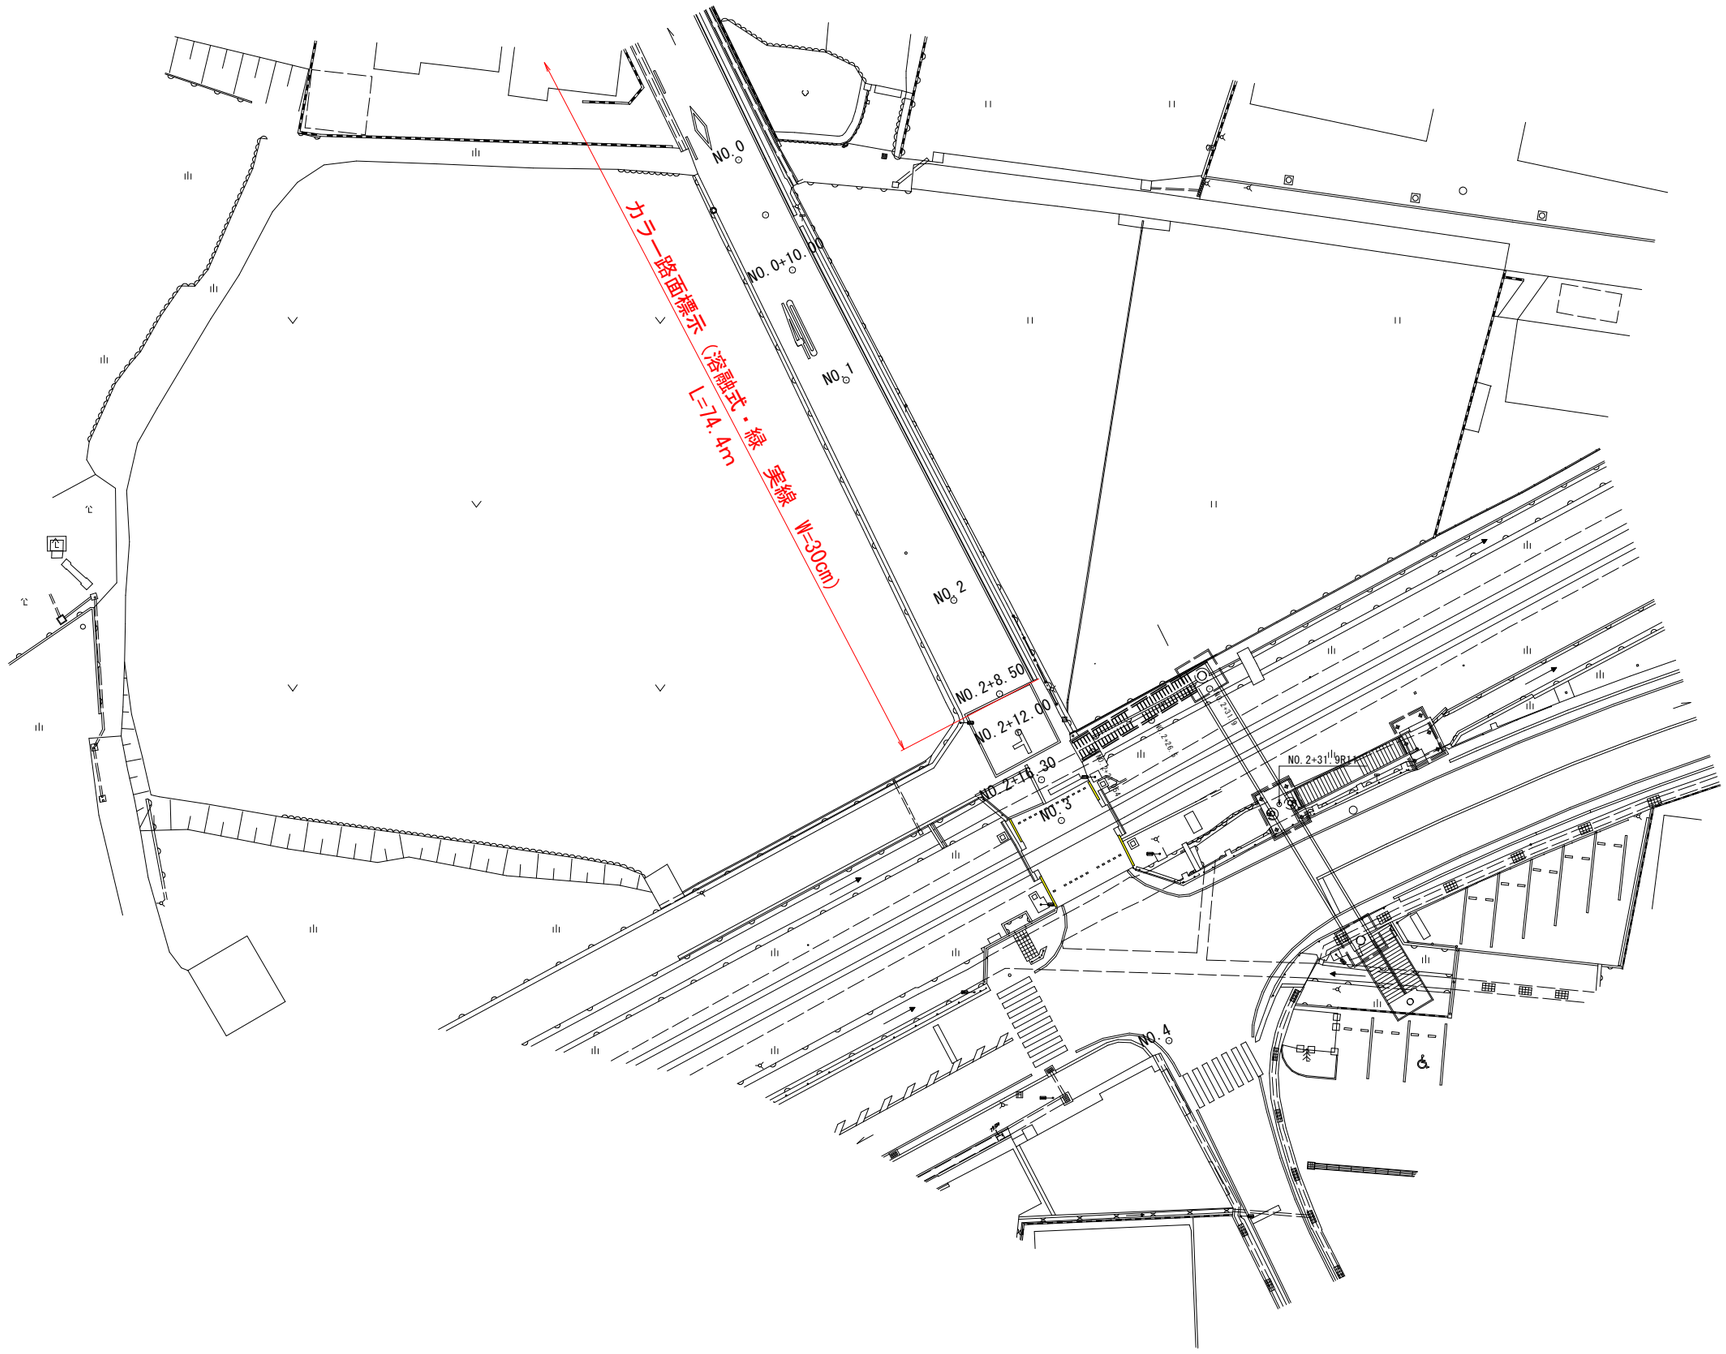



実施設計図面

| | | | |
|---|---|---|---|
| 工事名 | Ｒ８吉土　石井引田線他　上板・下六條他区画線工事 | | |
| 路線名等 | （主）石井引田線他 | | |
| 工事箇所 | 板野郡上板町下六條他 | | |
| 図面名 | 平面図<br>（（一）高原石井線（名西郡石井町石井）） | | |
| 縮尺 | 1:250 | 図面番号 | 7 / 11 |
| 会社名 | | | |
| 事業者名 | 徳島県　県土整備部　吉野川県土整備事務所 | | |

# 平面図（（主）石井引田線（名西郡石井町高川原１））

S=1:125

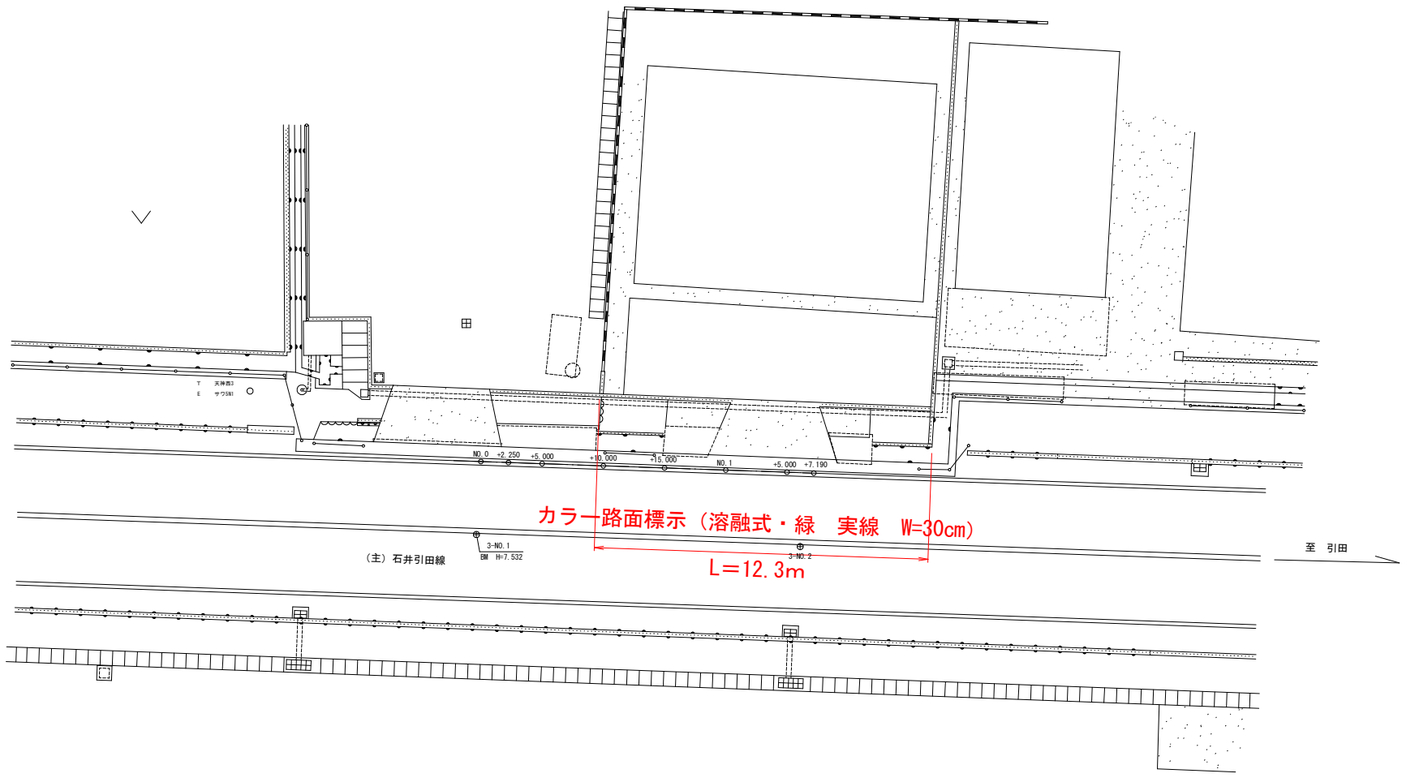



実施設計図面

| | | | |
|---|---|---|---|
| 工事名 | Ｒ８吉土 石井引田線他 上板・下六條他区画線工事 | | |
| 路線名等 | （主）石井引田線他 | | |
| 工事箇所 | 板野郡上板町下六條他 | | |
| 図面名 | 平面図<br>（（主）石井引田線（名西郡石井町高川原１）） | | |
| 縮尺 | 1:125 | 図面番号 | 8 / 11 |
| 会社名 | | | |
| 事業者名 | 徳島県 県土整備部 吉野川県土整備事務所 | | |

# 平面図（（主）石井引田線（名西郡石井町高川原２））

S=1:250

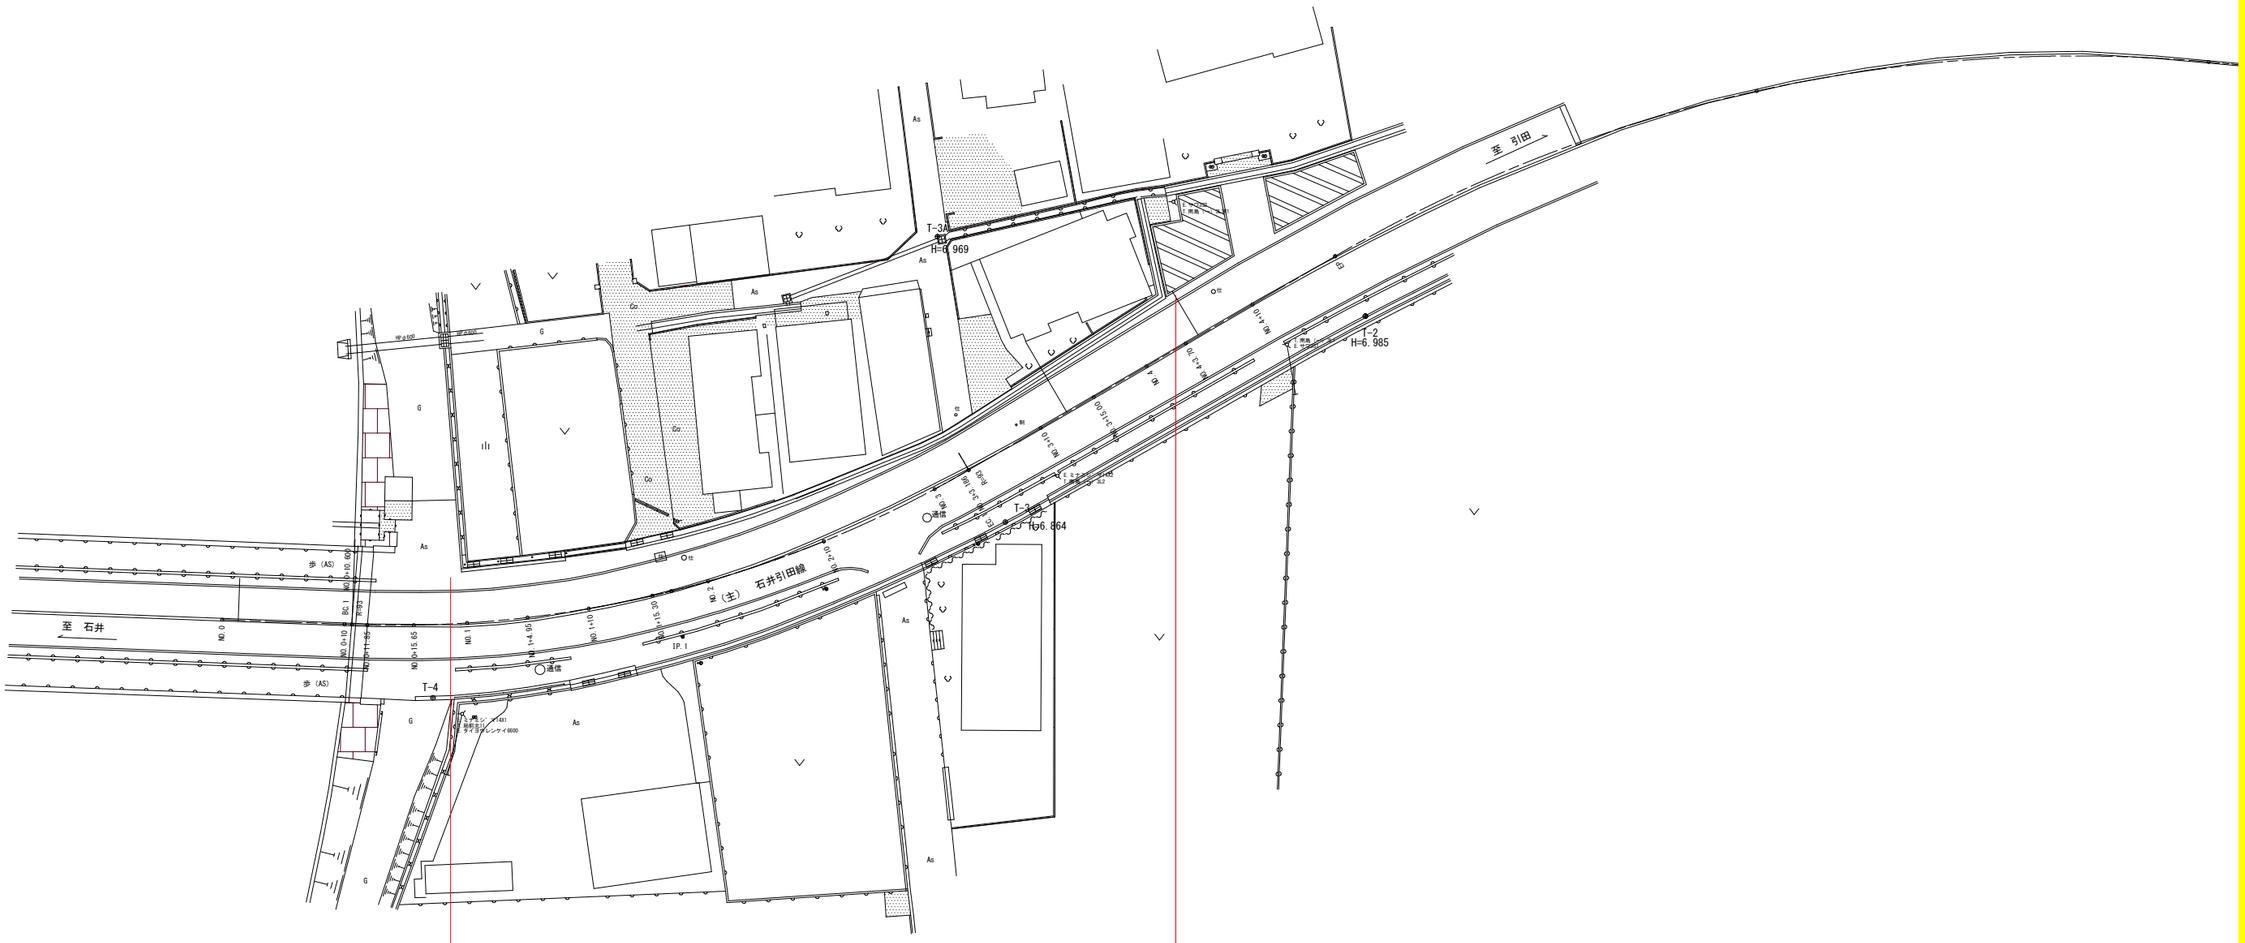



カラー路面標示（溶融式・緑　実線　W=30cm）

L=63.6m


実施設計図面

| | | | |
|---|---|---|---|
| 工事名 | Ｒ８吉土　石井引田線他　上板・下六條他区画線工事 | | |
| 路線名等 | （主）石井引田線他 | | |
| 工事箇所 | 板野郡上板町下六條他 | | |
| 図面名 | 平面図<br>（（主）石井引田線（名西郡石井町高川原２）） | | |
| 縮尺 | 1:250 | 図面番号 | 9 / 11 |
| 会社名 | | | |
| 事業者名 | 徳島県　県土整備部　吉野川県土整備事務所 | | |


# 平面図（（主）石井引田線（名西郡石井町藍畑））

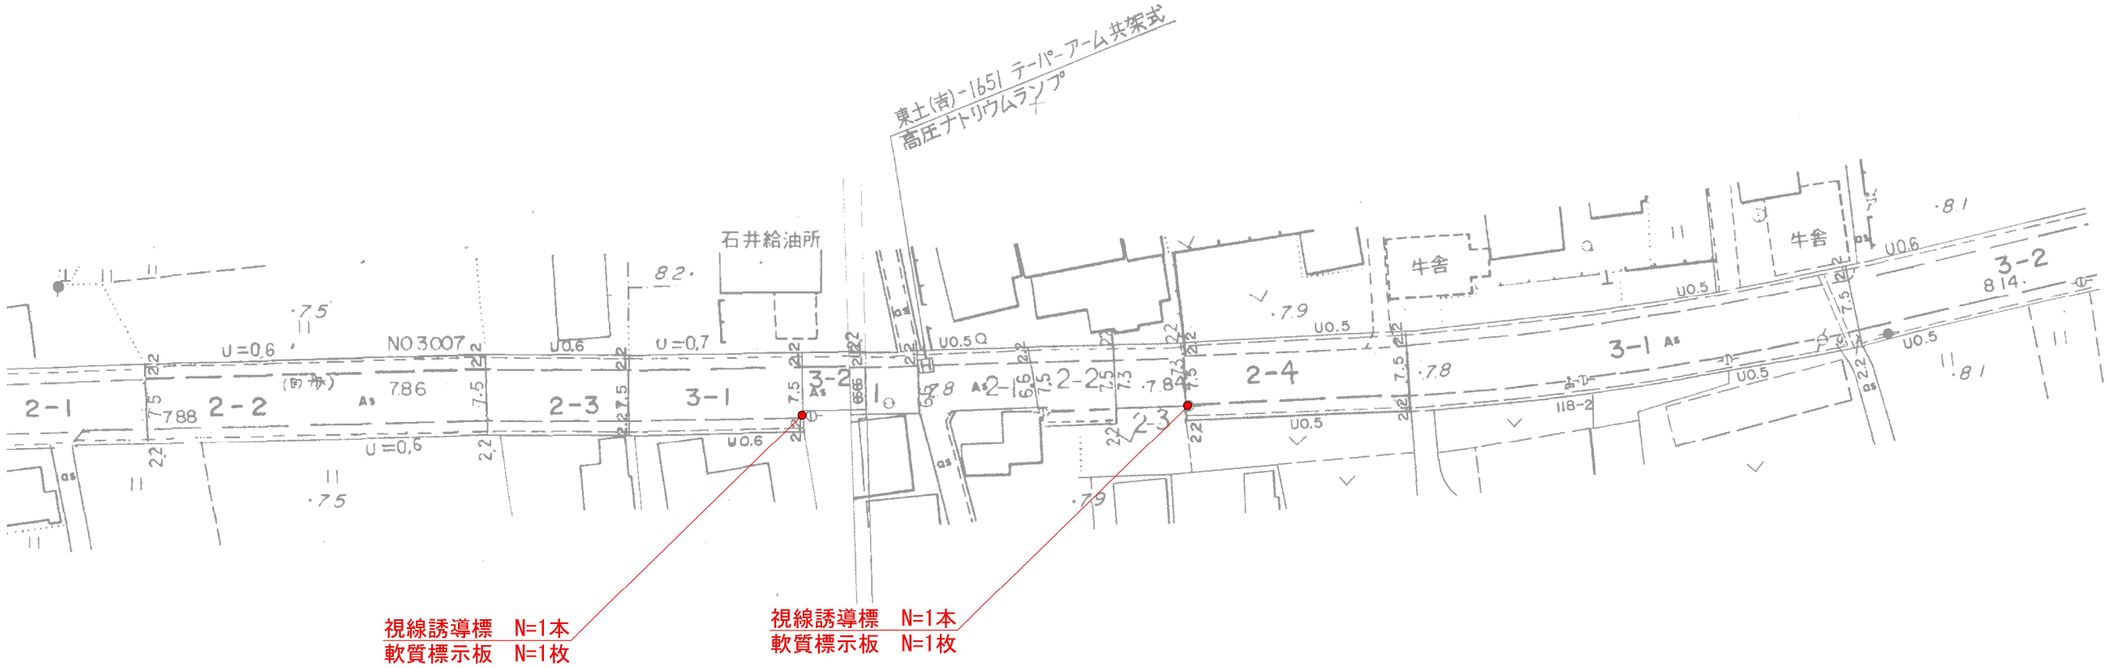
東土(南)-1651 テーパーアーム共架式
高圧ナトリウムランプ
石井給油所
牛舎
牛舎
3-2
3-1
2-1
2-2
2-3
2-4
NO3007
U=0.6
U=0.7
U=0.5
U=0.6
U=0.5
U=0.6
U=0.5
U=0.5
U=0.5
U=0.6
U=0.5
U=0.5
U=0.5


# 参考図（視線誘導標・軟質標示板）

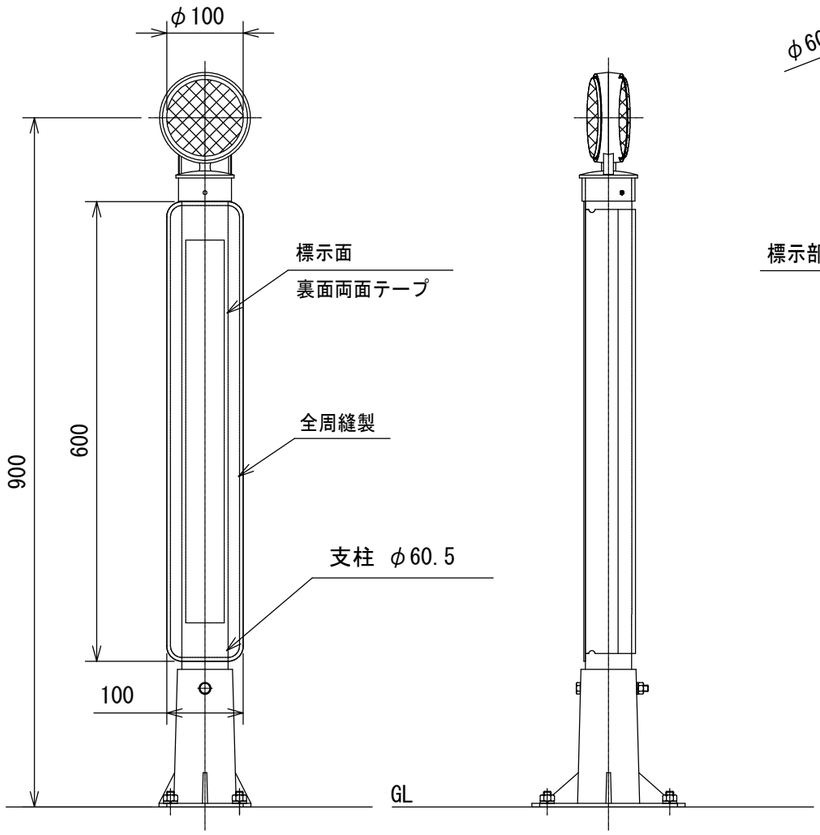


取付詳細図

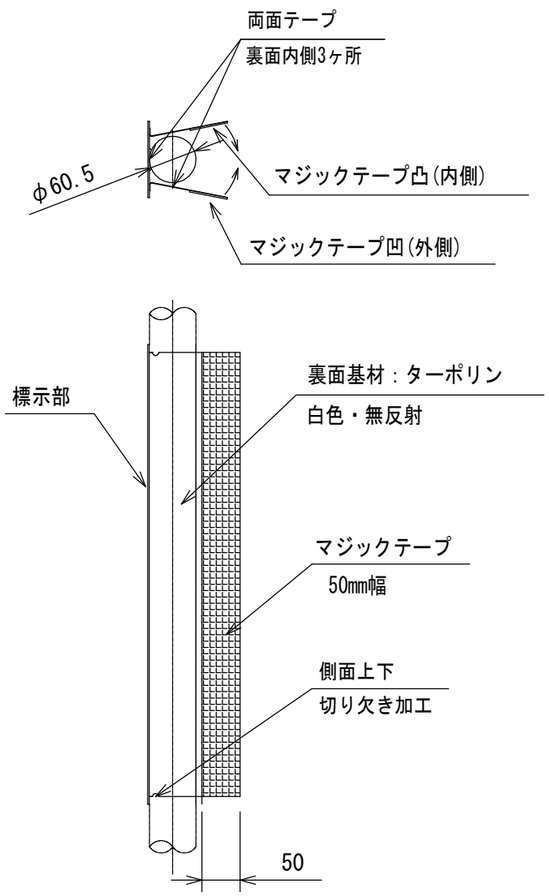


標示例　※標示内容は協議による

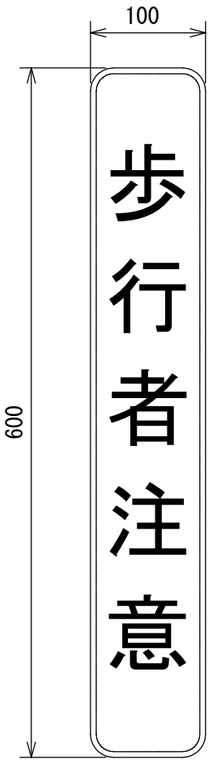


下地：蛍光黄緑
「歩行者」：黒
「注意」：赤

実施設計図面

| | |
|---|---|
| 工事名 | Ｒ８吉土　石井引田線他　上板・下六條他区画線工事 |
| 路線名等 | （主）石井引田線他 |
| 工事箇所 | 板野郡上板町下六條他 |
| 図面名 | 参考図（視線誘導標・軟質標示板） |
| 縮尺 | 図面番号 11 / 11 |
| 会社名 | |
| 事業者名 | 徳島県　県土整備部　吉野川県土整備事務所 |