


位置図

工事名：R1吉土 香美吉野線他 阿波・市場香美他 区画線工事

工事箇所：阿波市市場町香美他

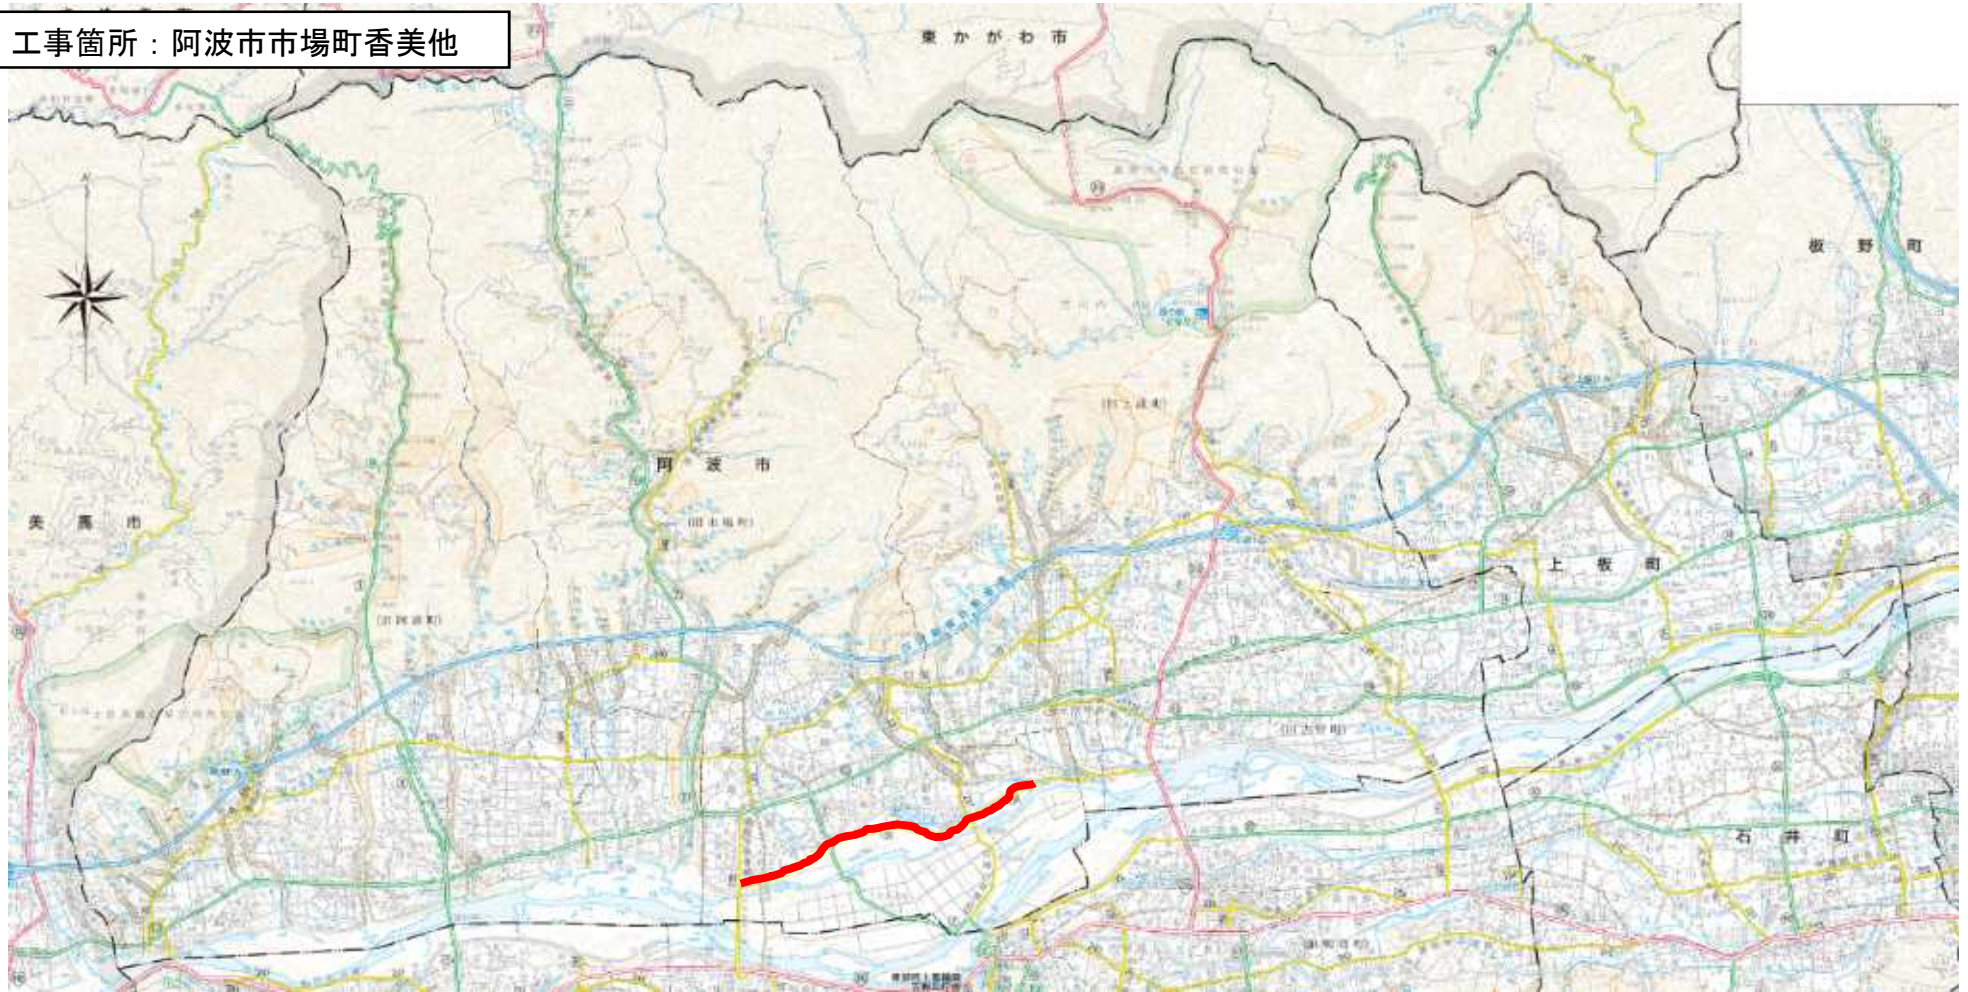

この地図は、国土地理院長の承認を得て、同院発行の数値地図25000(地図画像)を複製したものである。(承認番号 平30情複、第573号)この地図を複製して使用する場合は、国土地理院の長の承認を得る必要があります。