平　面　図

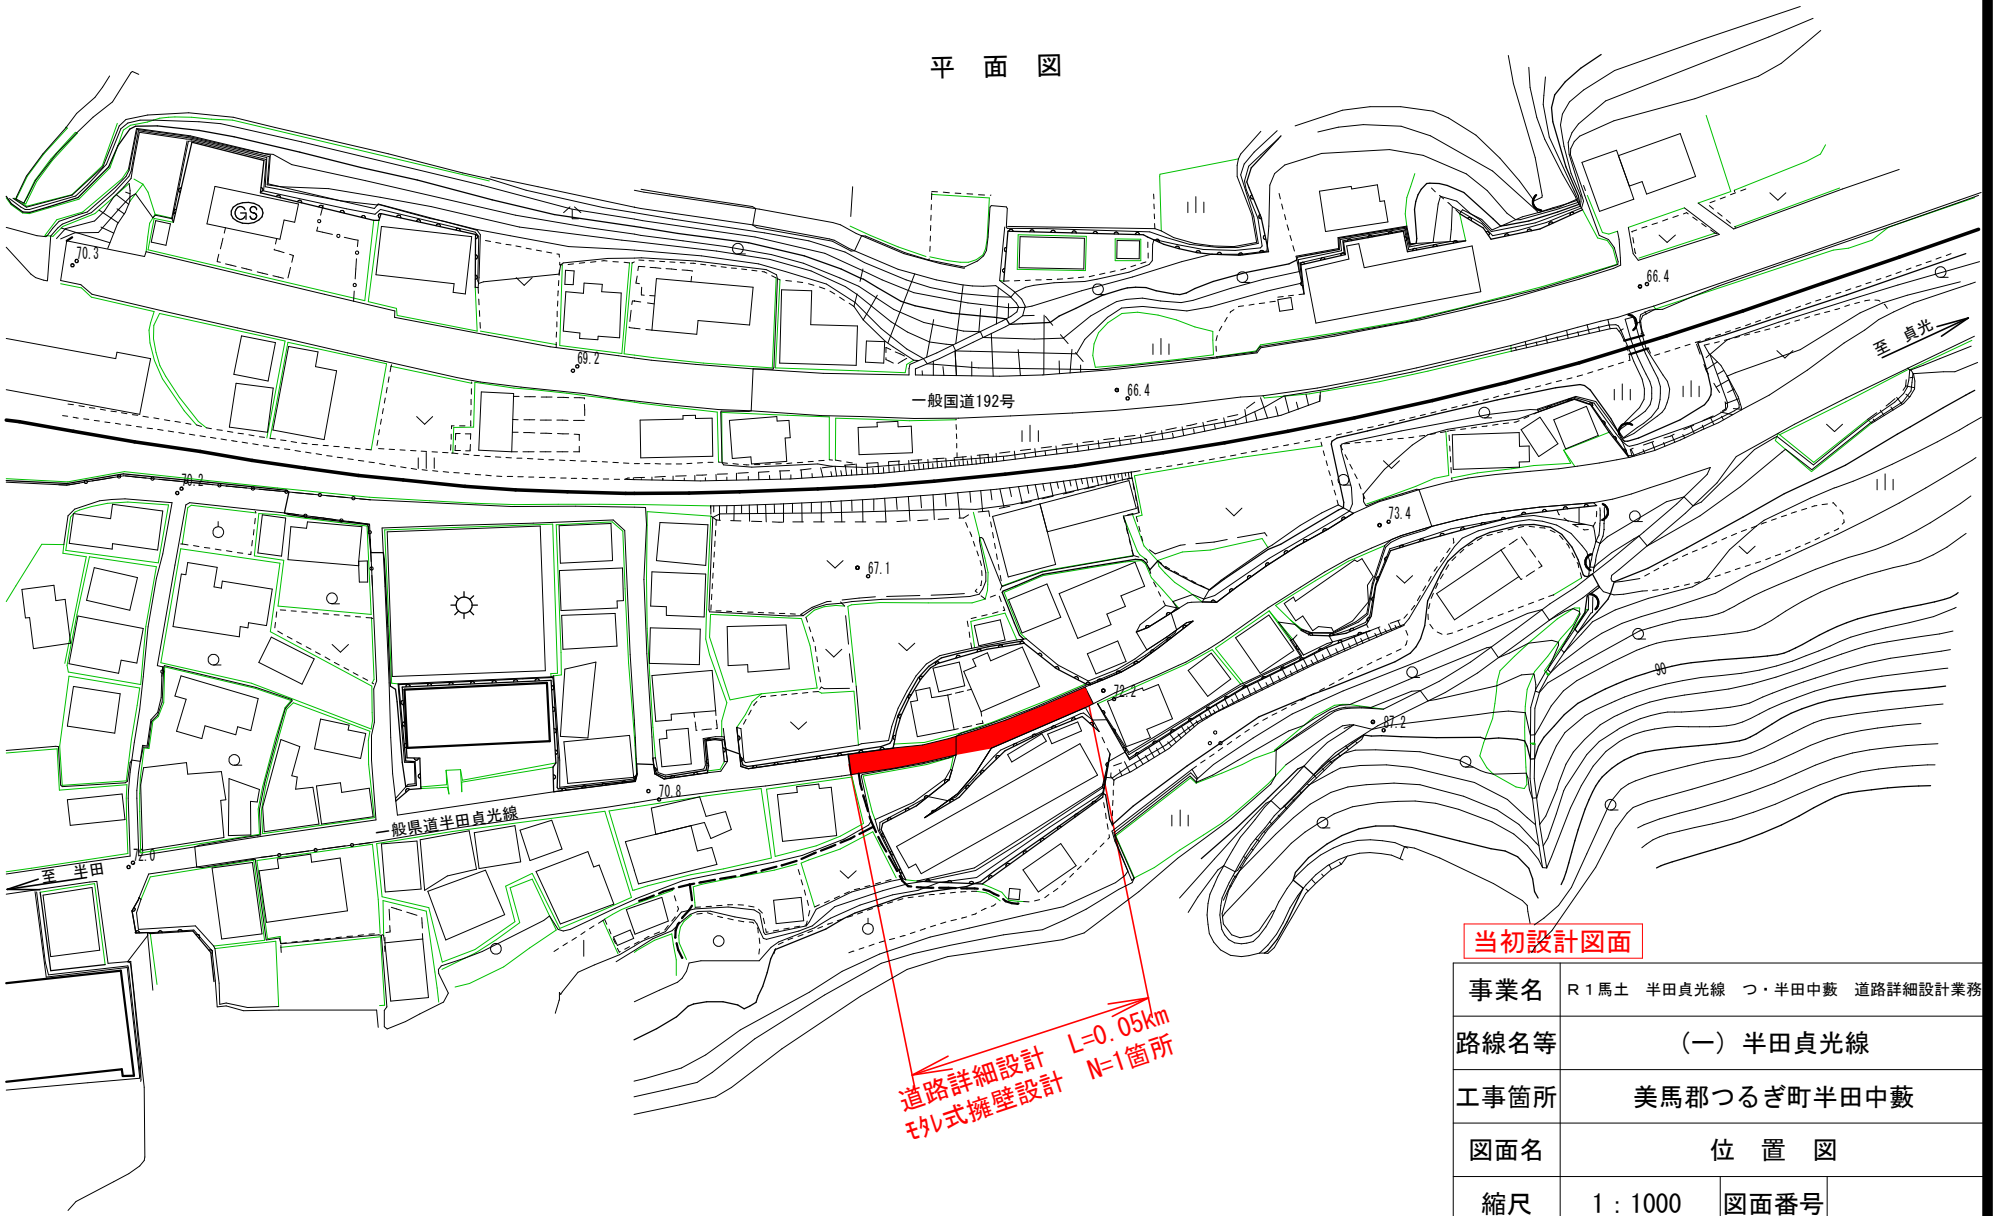

当初設計図面

事業名	Ｒ１馬土　半田貞光線　つ・半田中藪　道路詳細設計業務		
路線名等	（一）半田貞光線		
工事箇所	美馬郡つるぎ町半田中藪		
図面名	位　置　図		
縮尺	1：1000	図面番号	
会社名			
事業者名	徳島県西部総合県民局＜美馬＞		