


等深线图 SC=1:5000  
 今津坂野海岸（坂野地区）

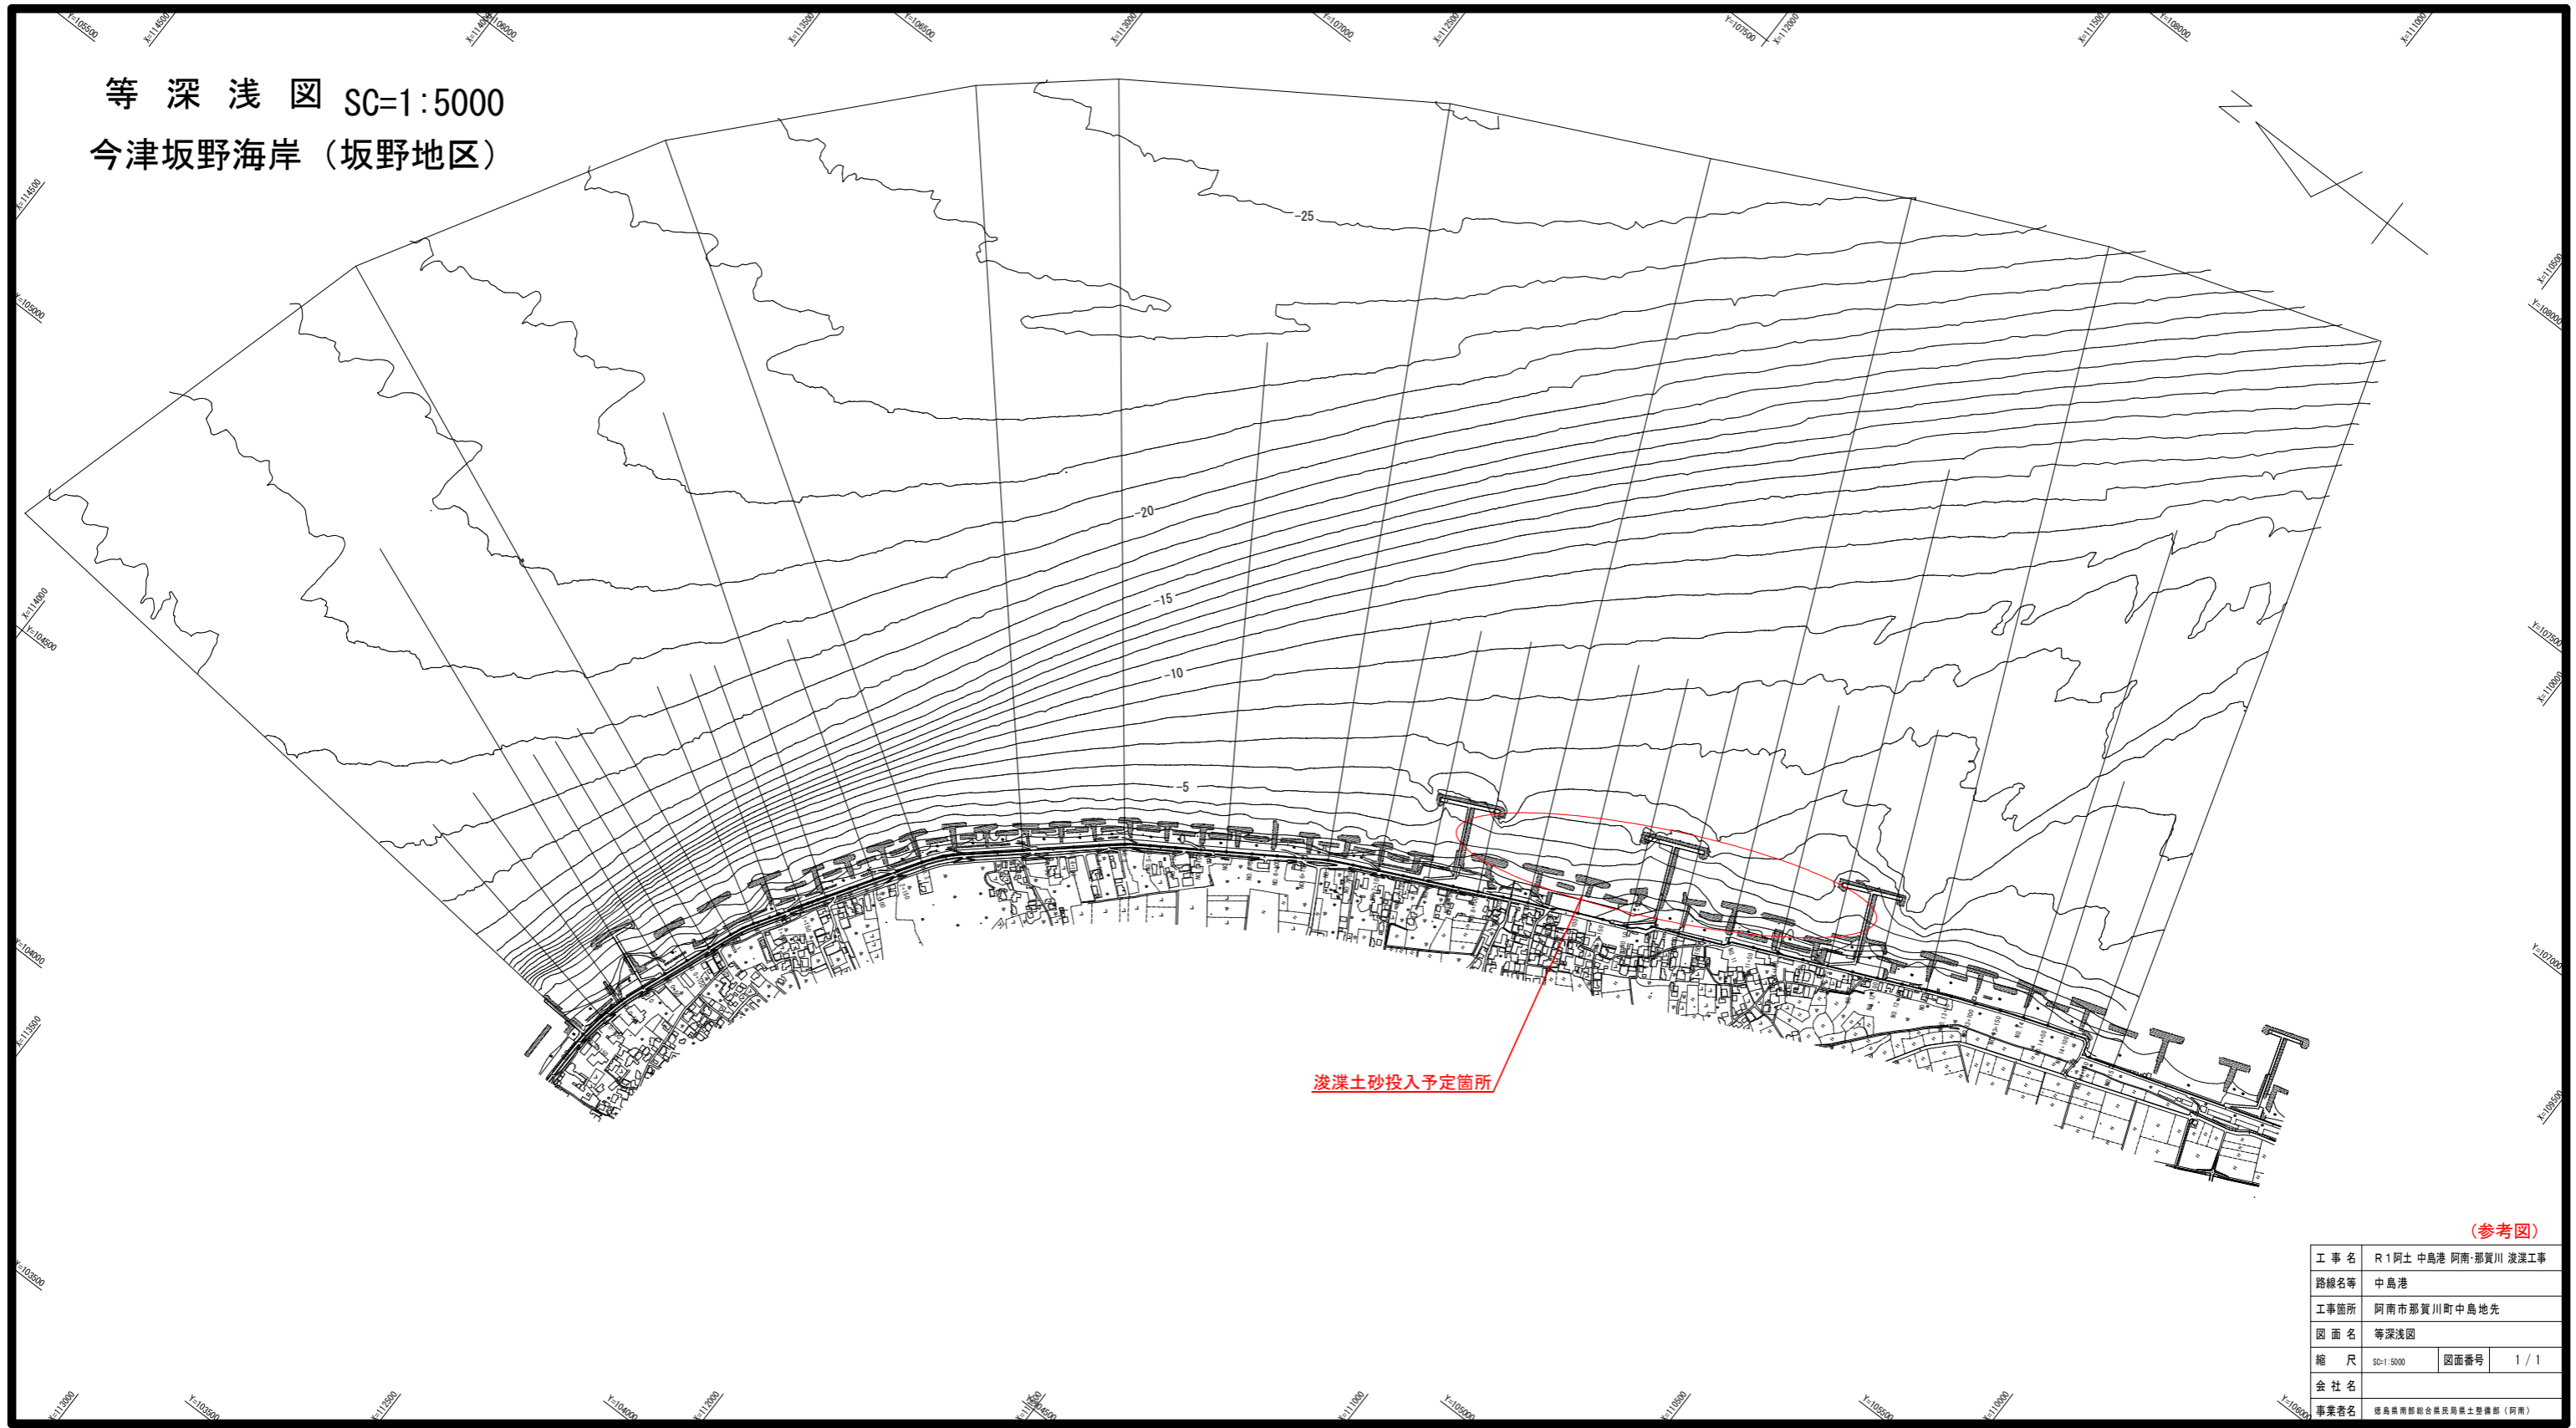

浚渫土砂投入予定箇所

(参考図)

工事名	R1阿土中島港 阿南・那賀川 浚渫工事		
路線名等	中島港		
工事箇所	阿南市那賀川町中島地先		
図面名	等深线图	図面番号	1 / 1
縮尺	SC=1:5000	図面番号	1 / 1
会社名			
事業者名	徳島県南部総合農林局農土整備部（阿南）		