


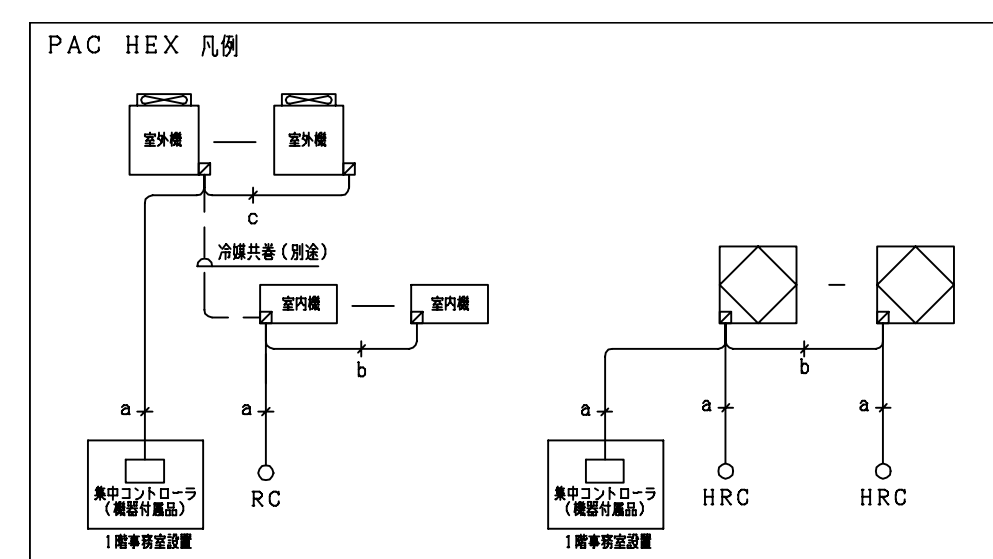


配管・配線 内訳	
-a-	
EM-CEES1.250-2C	(PF22) リモコン
-b-	
EM-CEES1.250-2C	(コロガン) 融結済み
-c-	
EM-CEES1.250-2C	(G22) 融結済み
-d-	
EM-CEES1.250-6C	(G22)
-e-	
漏水率	(コロガン)

※型内蔵部分のみPF管施工とする。

：電気設備工事専門

設計者										法適合確認欄		検証者		設計番号	特 記	徳島県県土整備部営繕課	●工事名	●図面番号	AZUSA SEKKEI Architects, Engineers & Consultants 株式会社 梓設計 関西支社 一級建築士事務所登録 大阪（〒）第3234号	株式会社 宮建築設計 MIYA Architect's Office 一級建築士事務所登録 徳島知事登録第11050号
設備設計一級建築士													17992	徳島県鳴門総合運動公園野球場改築工事のうち空調工事			●図面名	●縮尺		
第6211号														自動制御設備 2階平面図（1）			A1:1/150, A3:1/300			
一級建築士		一級建築士		一級建築士								外山 博文								
第286776号		第298249号		第219102号																
海邊 和幸		土生 達哉		下野 日出幸		眞下 茜														

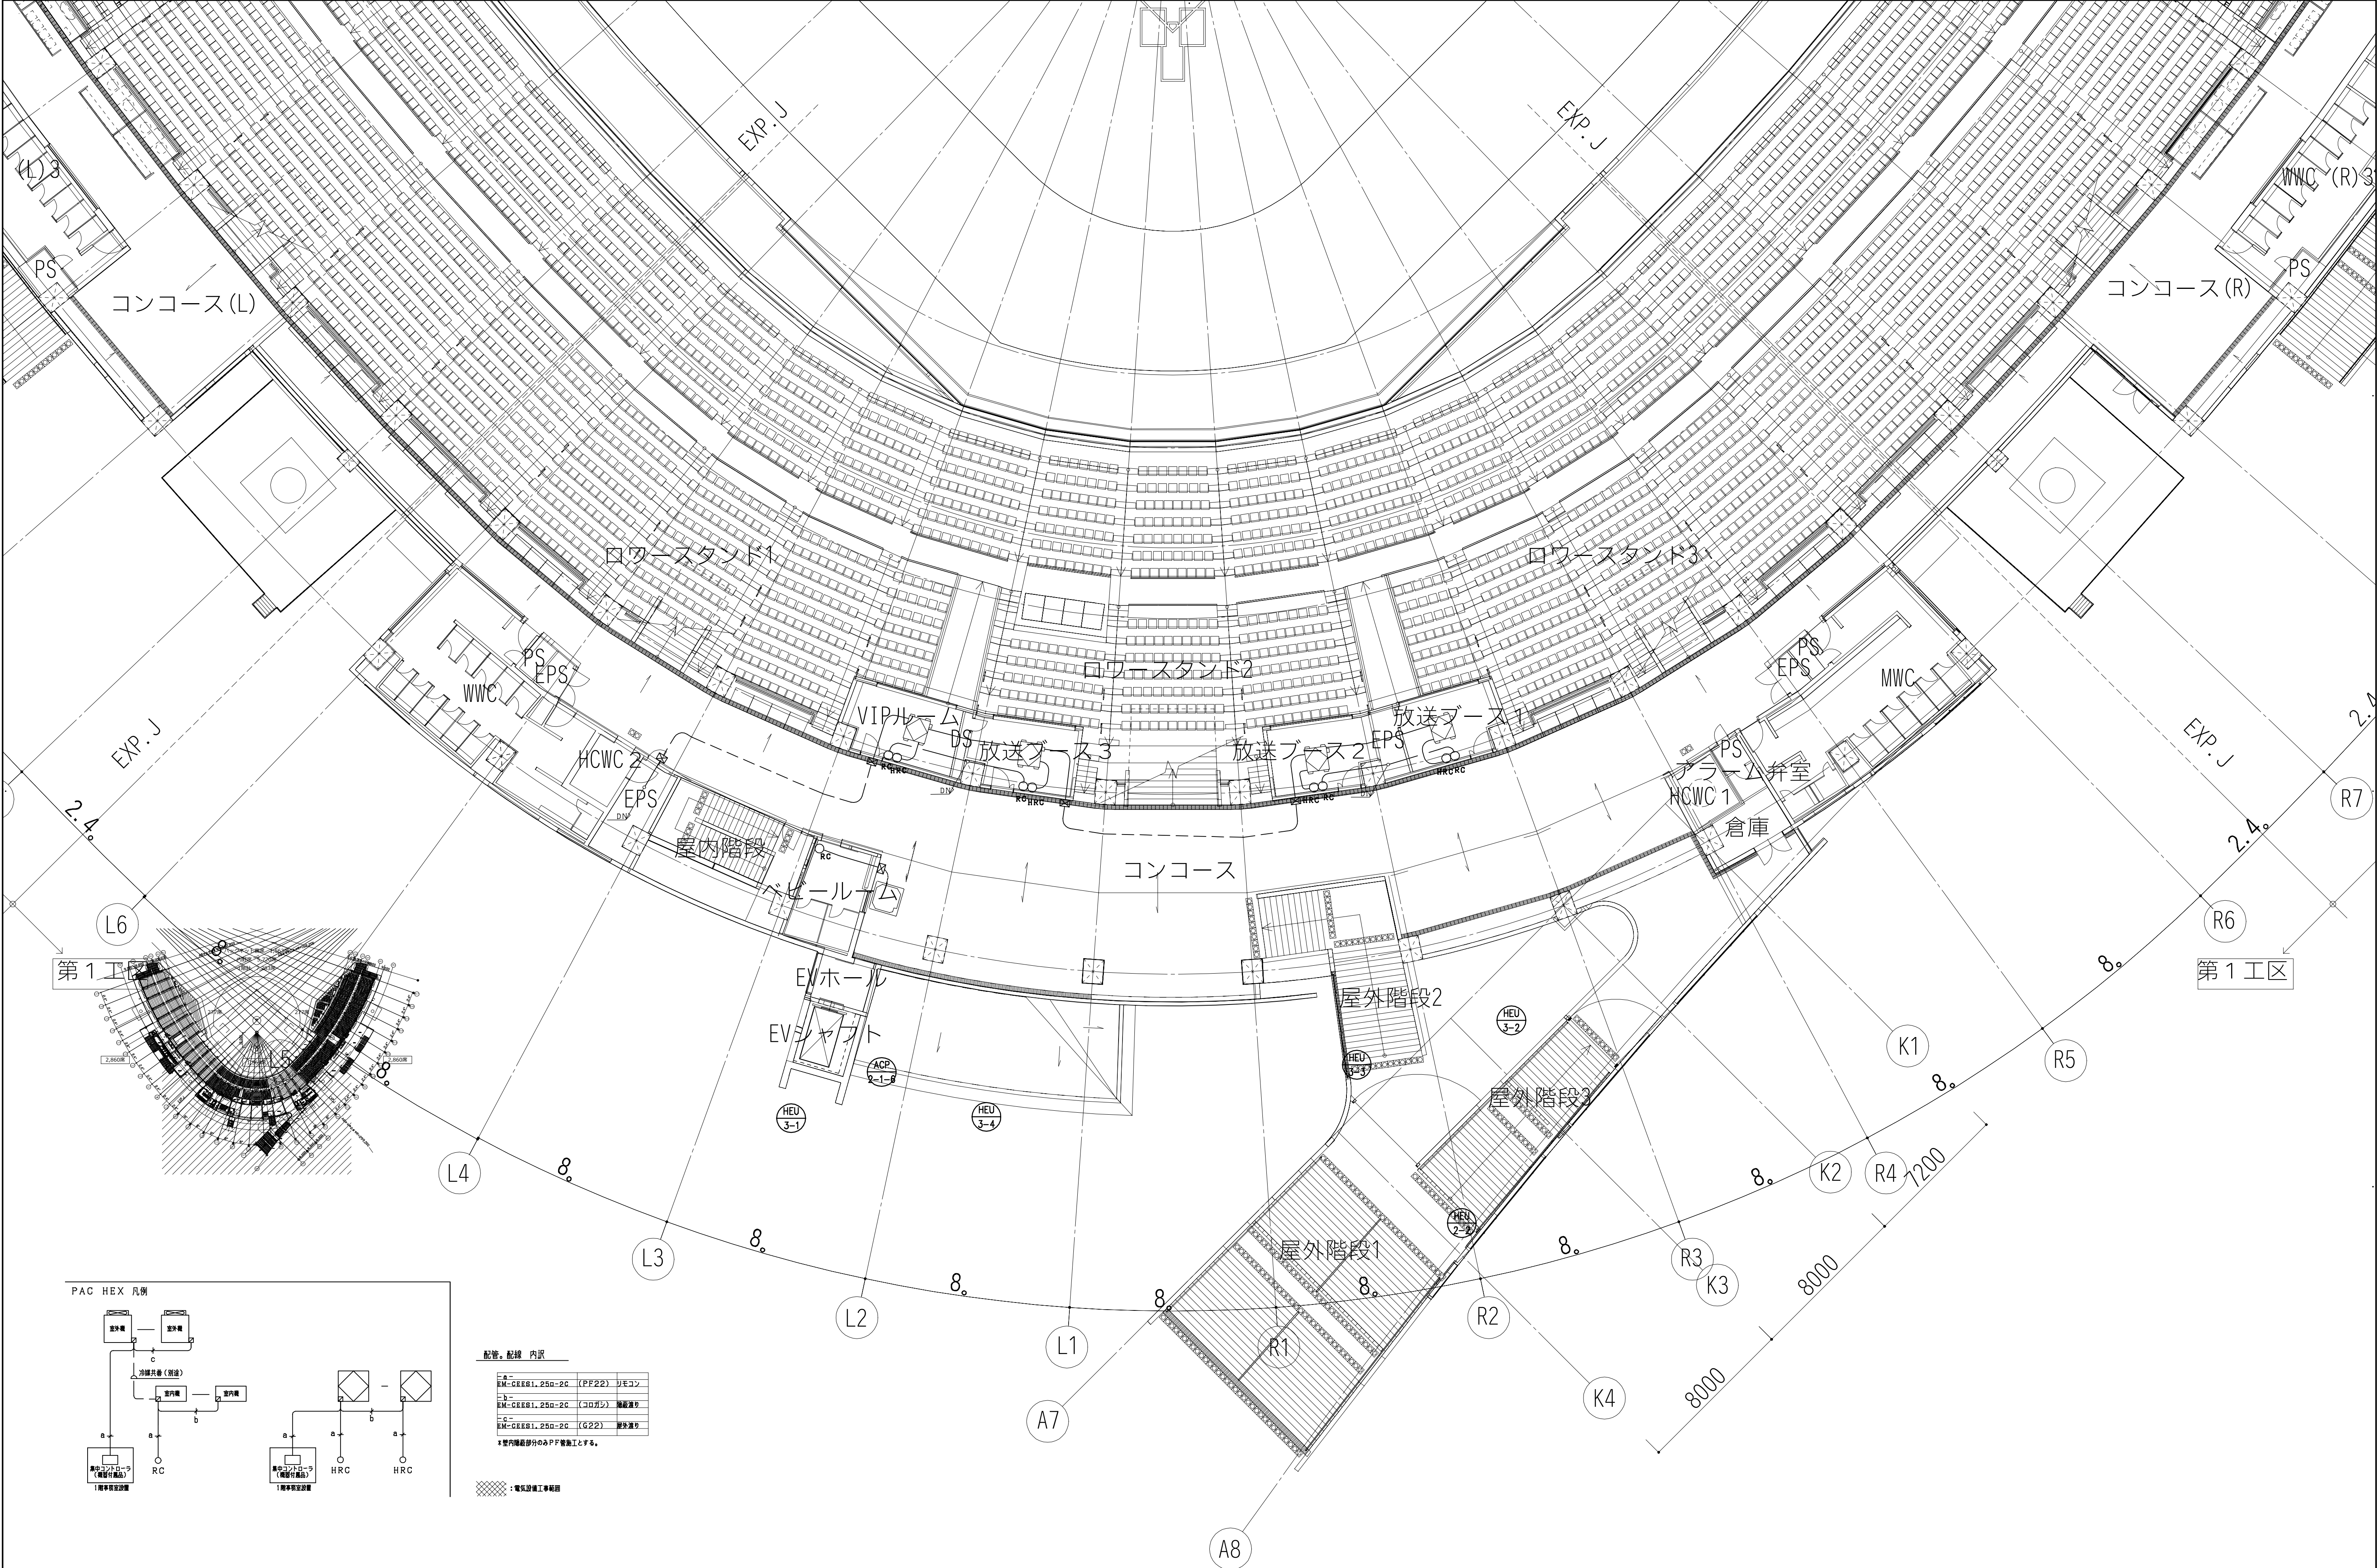

設計者				法適合確認欄	検証者	設計番号	特 記	徳島県県土整備部営繕課	●工事名 徳島県鳴門総合運動公園野球場改築工事のうち空調工事	●図面番号 M-052	AZUSA SEKKEI Architects, Engineers & Consultants 株式会社 梓設計 関西支社 一級建築士事務所登録 大阪（府）第3234号 株式会社 宮建築設計 MIYA Architect's Office 一級建築士事務所登録 徳島県知事登録第11050号
一級建築士 第286776号 渡邊 和幸	一級建築士 第298249号 土生 達哉	一級建築士 第219102号 下野 日出幸		設備設計一級建築士 第6211号 浅山 明	外山 博文	17992			●図面名 自動制御設備 3階平面図	●縮尺 A1:1/150, A3:1/300	