



は、撤去を示す。

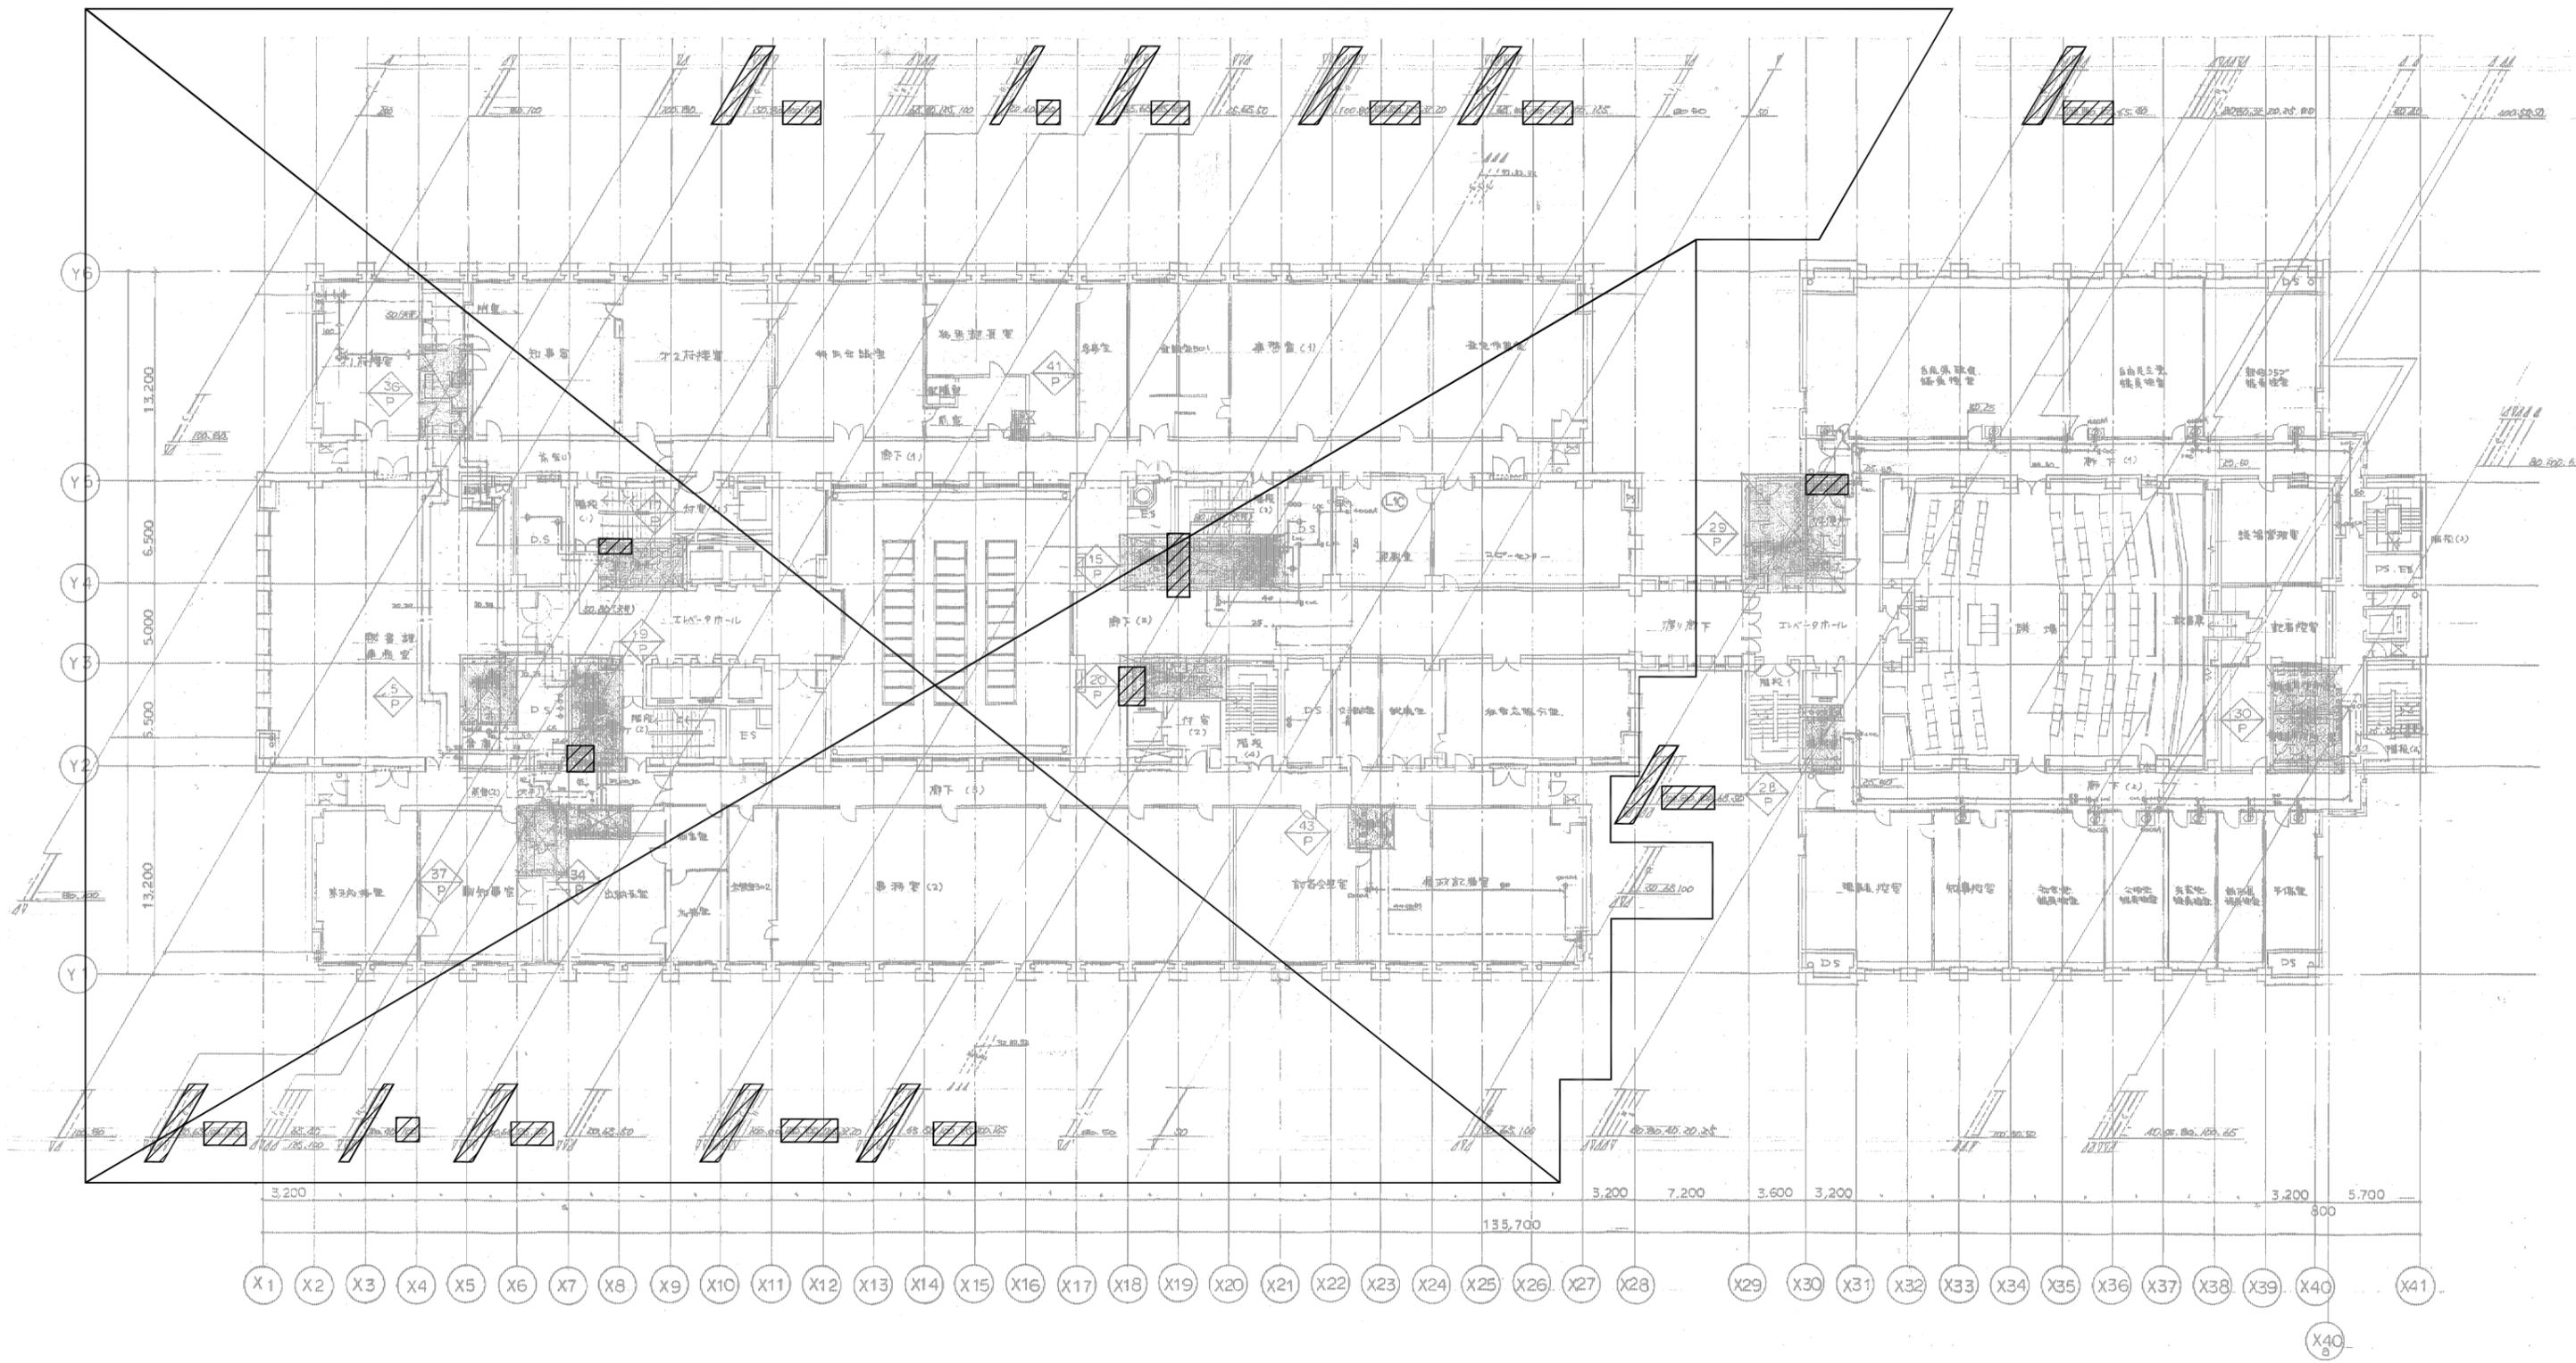

器具名	記号	型番	個数	備考
洗面器	L1C	L220	1	

※ 初歩検査 既設洗面室の洗面器は  
— 建築工事

は、撤去を示す。

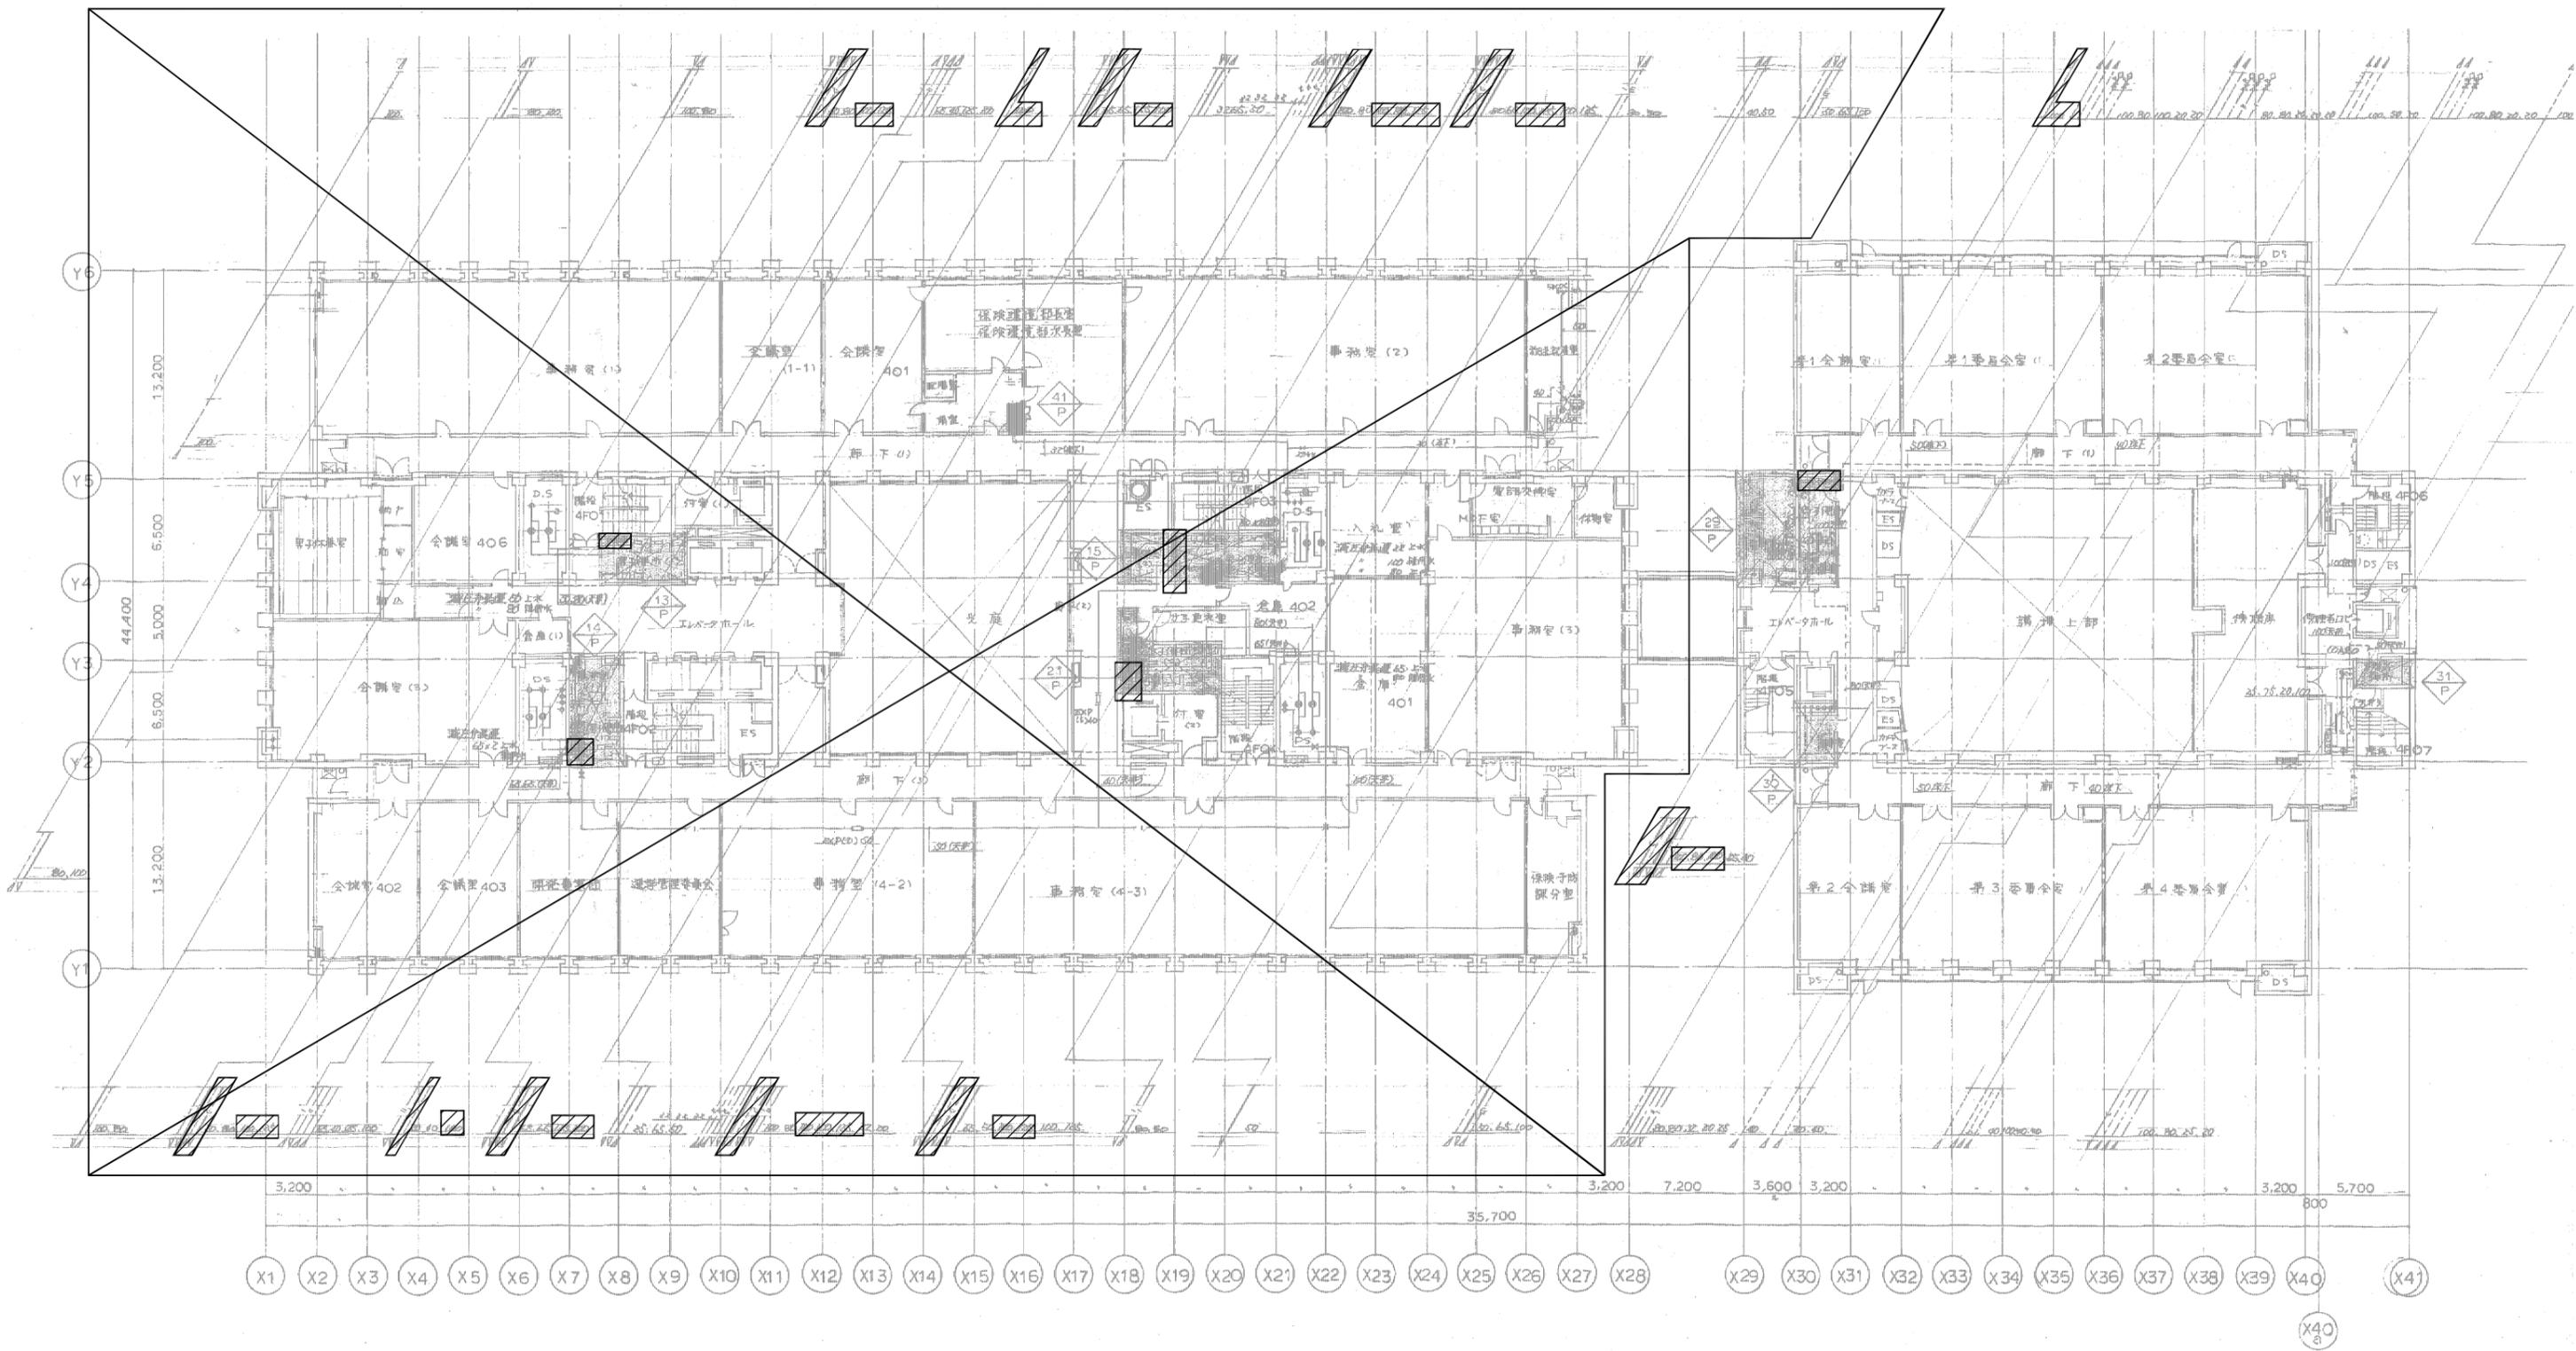

は、撤去を示す。