

見積参考資料

工事名 R2那土 国道195号 那賀・木頭北川他 道路草刈業務

◇経費情報◇

工種区分	道路維持工事
単価地区	那賀3
施工地域・工事場所	一般交通影響有り(2)
前金支出割合	前払無
契約保証	補正しない
現場環境改善費	計上しない

注意

「見積参考資料」は入札参加者の迅速で適正な工事費の見積りのための一資料であり、請負契約を拘束するものではない。

土木工事設計労務単価及び
設計業務委託等技術者単価については
令和2年3月から適用する単価を採用している。

設計内訳書 (本01)

工事名	R 2 那土 国道 1 9 5 号 那賀・木頭北川他 道路草刈業務				事業区分 工事区分	道路維持・修繕 道路維持	
工事区分・工種・種別・細別	規格	単位	数量	単価	金額	数量・金額増減	摘要
道路維持		式	1				
道路清掃工		式	1				
排水施設清掃工		式	1				
側溝清掃(人力)	作業形態:人力,側溝蓋規格:有蓋 コンクリート蓋	m	100				単 1号
除草工		式	1				
道路除草工		式	1				
除草	作業形態:機械除草(肩掛式)	m2	13,000				単 2号
集草		m2	13,000				単 3号
除草運搬費	L≤60km	m2	13,000				単 4号
除草処分		m2	13,000				単 5号
剪定・伐木		m2	780				単 6号
伐木運搬費	L≤60km	m2	780				単 7号
伐木処分		m2	780				単 8号

設計内訳書 (本01)

工事名	R 2 那土 国道 1 9 5 号 那賀・木頭北川他 道路草刈業務				事業区分 工事区分	道路維持・修繕 道路維持	
工事区分・工種・種別・細別	規格	単位	数量	単価	金額	数量・金額増減	摘要
仮設工		式	1				
交通管理工		式	1				
交通誘導警備員	A	人日	28				単 9号
交通誘導警備員	B	人日	28				単 10号
直接工事費		式	1				
共通仮設		式	1				
共通仮設費 (率計上)		式	1				
純工事費		式	1				
現場管理費		式	1				
工事原価		式	1				
一般管理費等		式	1				
工事価格		式	1				
消費税額及び地方消費税額		式	1				

1次単価表

単価使用年月	2020.03
歩掛適用年月	2020.03
労務調整係数	1.000-00000 0.0 0

単 1号	側溝清掃(人力)	作業形態:人力,側溝蓋規格:有蓋 コンクリート蓋	単位	m	単位数量	1	単価	
名称・規格		条件	単位	数量	単価	金額	摘要	
	側溝清掃(人力清掃工)	有蓋 コンクリート蓋	m	1				
	合計							
	単価						円/m	

1次単価表

単価使用年月	2020.03
歩掛適用年月	2020.03
労務調整係数	1.000-00000 0.0 0

単 2号	除草	作業形態:機械除草(肩掛式)	単位	m2	単位数量	1	単価	
名称・規格		条件	単位	数量	単価	金額	摘要	
	除草	肩掛け式,有り	m2	1				
	合計							
	単価						円/m2	

1次単価表

単価使用年月	2020.03
歩掛適用年月	2020.03
労務調整係数	1.000-00000 0.0 0

単 3号	集草		単位	m2	単位数量	1	単価	
名称・規格		条件	単位	数量	単価	金額	摘要	
	集草		m2	1				
	合計							
	単価							円/m2

1次単価表

単価使用年月	2020.03
歩掛適用年月	2020.03
労務調整係数	1.000-00000 0.0 0

単 4号	除草運搬費	L≤60km	単位	m2	単位数量	1	単価	
名称・規格		条件	単位	数量	単価	金額	摘要	
	運搬(伐木除根)	機械施工,無し,無し,60.0km以下,全ての費用	m2	1				
	合計							
	単価							円/m2

1 次単価表

単価使用年月	2020.03
歩掛適用年月	2020.03
労務調整係数	1.000-00000 0.0 0

単 5号	除草処分		単位	m2	単位数量	100	単価	
名称・規格		条件	単位	数量	単価	金額	摘要	
	処分費(t)		t	0.1			単 11号	
	合計							
	単価						円/m2	

1 次単価表

単価使用年月	2020.03
歩掛適用年月	2020.03
労務調整係数	1.000-00000 0.0 0

単 6号	剪定・伐木		単位	m2	単位数量	100	単価	
名称・規格		条件	単位	数量	単価	金額	摘要	
	伐木・伐竹(伐木除根)	伐木(中)(10本～50本/100m2未満)	m2	100				
	集積(人力施工)(伐木除根)		m2	100				
	積込み(人力施工)(伐木除根)		m2	100				
	合計							
	単価						円/m2	

1次単価表

単価使用年月	2020.03
歩掛適用年月	2020.03
労務調整係数	1.000-00000 0.0 0

単 7号	伐木運搬費	L≤60km	単位	m2	単位数量	1	単価	
名称・規格		条件	単位	数量	単価	金額	摘要	
運搬(伐木除根)		人力施工,無し,60.0km以下,全ての費用	m2	1				
合計								
単価							円/m2	

1次単価表

単価使用年月	2020.03
歩掛適用年月	2020.03
労務調整係数	1.000-00000 0.0 0

単 8号	伐木処分		単位	m2	単位数量	100	単価	
名称・規格		条件	単位	数量	単価	金額	摘要	
処分費(t)			t	0.1			単 12号	
合計								
単価							円/m2	

1次単価表

単価使用年月	2020.03
歩掛適用年月	2020.03
労務調整係数	1.000-00000 0.0 0

単 9号	交通誘導警備員	A	単位	人日	単位数量	1	単価	
名称・規格		条件	単位	数量	単価	金額	摘要	
	交通誘導警備員A		人日	1			単 13号	
	合計							
	単価						円/人日	

1次単価表

単価使用年月	2020.03
歩掛適用年月	2020.03
労務調整係数	1.000-00000 0.0 0

単 10号	交通誘導警備員	B	単位	人日	単位数量	1	単価	
名称・規格		条件	単位	数量	単価	金額	摘要	
	交通誘導警備員B		人日	1			単 14号	
	合計							
	単価						円/人日	

2次単価表

単価使用年月	2020.03
歩掛適用年月	2020.03
労務調整係数	1.000-00000 0.0 0

単 11号	処分費(t)		単位	t	単位数量	100	単価	
名称・規格		条件	単位	数量	単価	金額	摘要	
	処分費 刈草処分費		t	100				
	合計							
	単価							円/t

2次単価表

単価使用年月	2020.03
歩掛適用年月	2020.03
労務調整係数	1.000-00000 0.0 0

単 12号	処分費(t)		単位	t	単位数量	100	単価	
名称・規格		条件	単位	数量	単価	金額	摘要	
	処分費 伐採木処分費		t	100				
	合計							
	単価							円/t

2次単価表


単価使用年月	2020.03
歩掛適用年月	2020.03
労務調整係数	1.000-00000 0.0 0

単 13号	交通誘導警備員A		単位	人日	単位数量		
名称・規格		条件	単位	数量	単価	金額	摘要
	交通誘導警備員A		人			1	単価
	合計						
	単価						円/人日

2次単価表

単価使用年月	2020.03
歩掛適用年月	2020.03
労務調整係数	1.000-00000 0.0 0

単 14号	交通誘導警備員B		単位	人日	単位数量		
名称・規格		条件	単位	数量	単価	金額	摘要
	交通誘導警備員B		人			1	単価
	合計						
	単価						円/人日

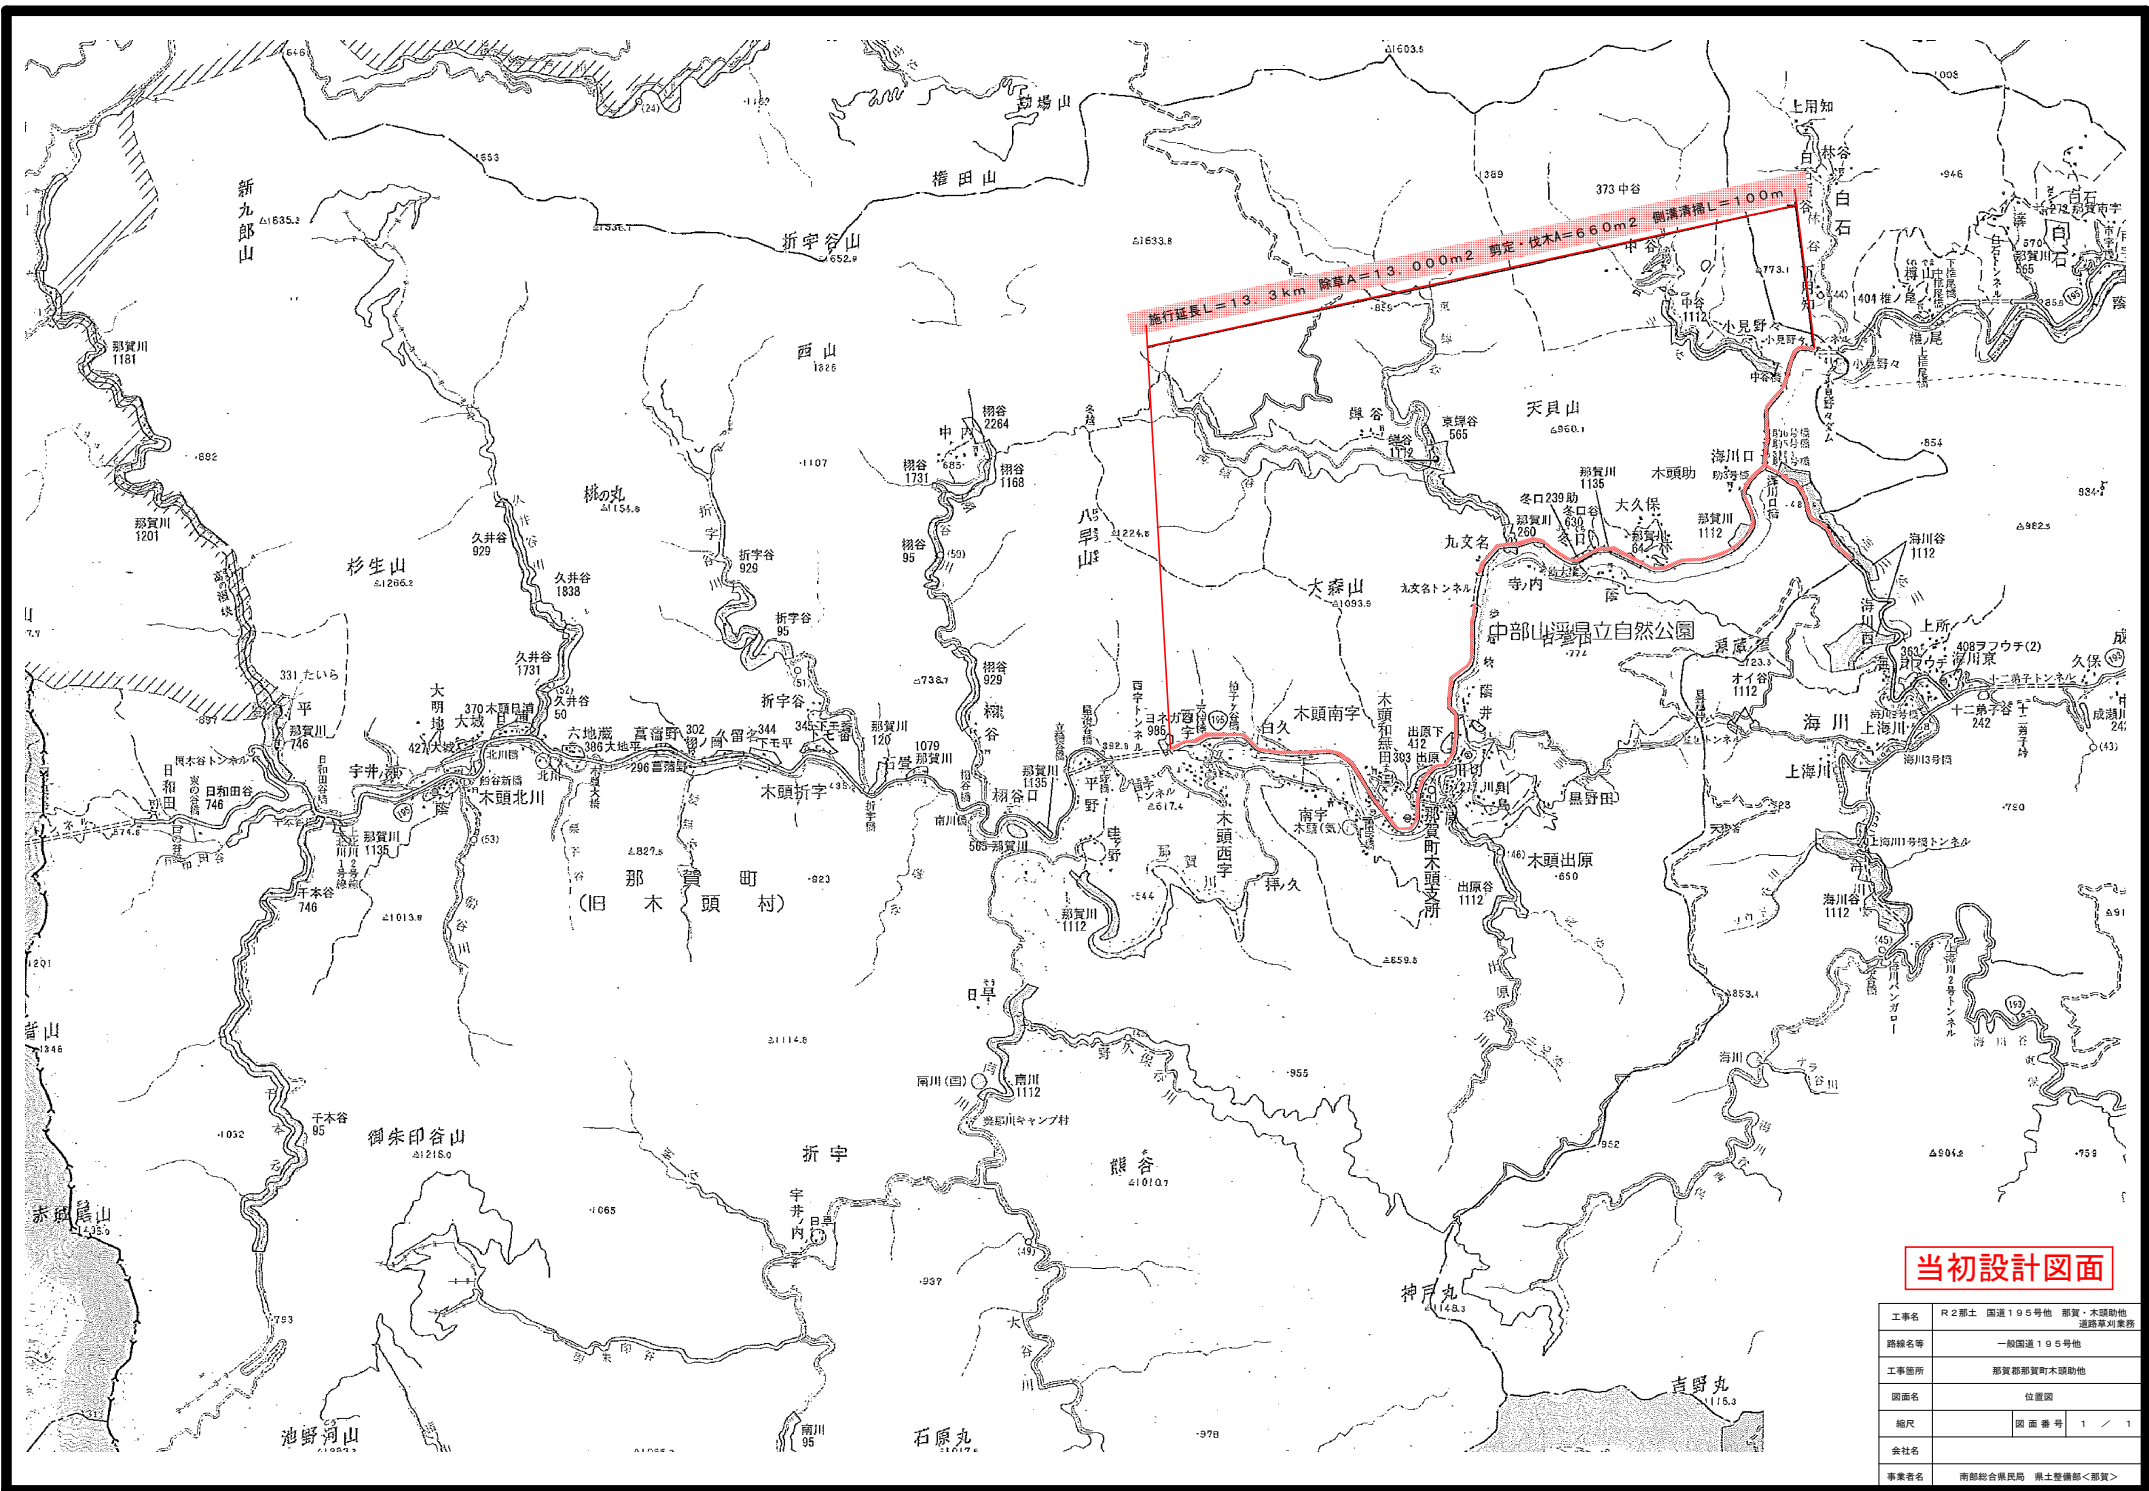

当初設計図面

工事名	R2那土 国道195号地 那賀・木頭助地 道路開業
路線名等	一般国道195号地
工事箇所	那賀郡那賀町木頭助地
図面名	位置図
縮尺	図面番号 1 / 1
会社名	
事業者名	南部総合振興局 興土整備部<那賀>