

見積参考資料

工事名 R2徳土 徳島上那賀線 上勝・旭 舗装工事

◇経費情報◇

工種区分	舗装工事
単価地区	徳島4
施工地域・工事場所	一般交通影響有り(2)
前金支出割合	補正を行わない
契約保証	金銭的保証
現場環境改善費	計上しない

注意

「見積参考資料」は入札参加者の迅速で適正な工事費の見積りのための一資料であり、請負契約を拘束するものではない。

土木工事設計労務単価及び設計業務委託等技術者単価については令和2年3月から適用する単価を使用している。

設計内訳書 (本01)

工事名	R 2 徳土 徳島上那賀線 上勝・旭 舗装工事				事業区分 工事区分	道路維持・修繕 道路修繕	
工事区分・工種・種別・細別	規格	単位	数量	単価	金額	数量・金額増減	摘要
道路修繕		式	1				
道路土工		式	1				
掘削工		式	1				
掘削	土質:土砂,施工方法:オープンカット,押土:無し,障害:無し,施工数量:5,000m3未満	m3	210				単 1号
掘削	土質:岩塊・玉石,施工方法:オープンカット,押土:無し,障害:無し,施工数量:5,000m3未満	m3	70				単 2号
土砂等運搬 (現場→残土処理場) L=17.2km	土質:土砂(岩塊・玉石混り土含む)	m3	280				単 3号
舗装工		式	1				
舗装打換え工		式	1				
舗装版切断	舗装版種別:アスファルト舗装版,舗装厚:50mm	m	17				単 4号
舗装版破碎	舗装版種別:アスファルト舗装版,舗装版厚:5cm	m2	1,400				単 5号
殻運搬 AS殻	殻種別:舗装版破碎	m3	69				単 6号
殻処分	殻種別:アスファルト殻	m3	69				単 7号
汚泥処理		m3	0.02				単 8号

設計内訳書 (本01)

工事名	R 2 徳土 徳島上那賀線 上勝・旭 舗装工事				事業区分 工事区分	道路維持・修繕 道路修繕	
工事区分・工種・種別・細別	規格	単位	数量	単価	金額	数量・金額増減	摘要
表層	材料種類:各種(2.30以上2.40t/m3未満),材料規格:再生密粒度As(13),舗装厚:50mm,平均幅員:3.0m起	m2	1,400				単 9号
上層路盤	路盤材種類:再生粒度調整碎石 RM-30,仕上り厚:100mm	m2	1,400				単 10号
下層路盤	路盤材種類:再生クラッシュ RC-30,仕上り厚:100mm	m2	1,400				単 11号
不陸整正	補足材:無	m2	1,400				単 12号
仮設工		式	1				
段差すり付け工		式	1				
段差すり付け設置	人力As t=0~5cm	m2	17				単 13号
段差すり付け撤去	舗装破碎 直接掘削積込み	m2	17				単 14号
殻運搬 As殻	殻種別:舗装破碎	m3	0.4				単 15号
殻処分	殻種別:アスファルト殻	m3	0.4				単 16号
交通管理工		式	1				
交通誘導警備員 B(昼間)		人日	23				単 17号
直接工事費		式	1				

設計内訳書（本01）

工事名	R 2 徳土 徳島上那賀線 上勝・旭 舗装工事				事業区分 工事区分	道路維持・修繕 道路修繕	
工事区分・工種・種別・細別	規格	単位	数量	単価	金額	数量・金額増減	摘要
共通仮設		式	1				
共通仮設費（率計上）		式	1				
純工事費		式	1				
現場管理費		式	1				
工事原価		式	1				
一般管理費等		式	1				
工事価格		式	1				
消費税額及び地方消費税額		式	1				
工事費計		式	1				

1次単価表

単価使用年月	2020.03
歩掛適用年月	2020.03
労務調整係数	1.000-00000 0.0 0

単 1号	掘削	土質:土砂,施工方法:オープンカット,押土:無し,障害:無し,施工数量:5,000m3未満	単位	m3	単位数量	1	単価	
名称・規格		条件	単位	数量	単価	金額	摘要	
	掘削	土砂,オープンカット,無し,無し,5,000m3未満	m3	1				
	合計							
	単価							円/m3

1次単価表

単価使用年月	2020.03
歩掛適用年月	2020.03
労務調整係数	1.000-00000 0.0 0

単 2号	掘削	土質:岩塊・玉石,施工方法:オープンカット,押土:無し,障害:無し,施工数量:5,000m3未満	単位	m3	単位数量	1	単価	
名称・規格		条件	単位	数量	単価	金額	摘要	
	掘削	岩塊・玉石,オープンカット,無し,無し,5,000m3未満	m3	1				
	合計							
	単価							円/m3

1次単価表

単価使用年月	2020.03
歩掛適用年月	2020.03
労務調整係数	1.000-00000 0.0 0

単 3号	土砂等運搬 (現場→残土処理場) L=17.2km	土質:土砂(岩塊・玉石混り土含む)	単位	m3	単位数量	1	単価	
名称・規格		条件	単位	数量	単価	金額	摘要	
土砂等運搬		標準,バックホウ山積0.8m3(平積0.6m3), 土砂(岩塊・玉石混り土含む),無し,2 2.5km以下	m3	1				
合計								
単価							円/m3	

1次単価表

単価使用年月	2020.03
歩掛適用年月	2020.03
労務調整係数	1.000-00000 0.0 0

単 4号	舗装版切断	舗装版種別:アスファルト舗装版, 舗装厚:5 0mm	単位	m	単位数量	1	単価	
名称・規格		条件	単位	数量	単価	金額	摘要	
舗装版切断		アスファルト舗装版, 15cm以下, 全ての費用	m	1				
合計								
単価							円/m	

1次単価表

単価使用年月	2020.03
歩掛適用年月	2020.03
労務調整係数	1.000-00000 0.0 0

単 5号	舗装版破碎	舗装版種別:アスファルト舗装版, 舗装版厚:5cm	単位	m2	単位数量	1	単価	
名称・規格		条件	単位	数量	単価	金額	摘要	
	舗装版破碎	アスファルト舗装版, 無し, 不要, 15cm以下, 有り, 全ての費用	m2	1				
	合計							
	単価							円/m2

1次単価表

単価使用年月	2020.03
歩掛適用年月	2020.03
労務調整係数	1.000-00000 0.0 0

単 6号	殻運搬 AS殻	殻種別:舗装版破碎	単位	m3	単位数量	1	単価	
名称・規格		条件	単位	数量	単価	金額	摘要	
	殻運搬	舗装版破碎, 機械(騒音対策不要、厚15cm以下), 無し, 22.0km以下, 全ての費用	m3	1				
	合計							
	単価							円/m3

1次単価表

単価使用年月	2020.03
歩掛適用年月	2020.03
労務調整係数	1.000-00000 0.0 0

単 7号	殻処分	殻種別:アスファルト殻	単位	m3	単位数量	1	単価	
名称・規格		条件	単位	数量	単価	金額	摘要	
処分費(m3)			m3	1			単 18号	
合計								
単価							円/m3	

1次単価表

単価使用年月	2020.03
歩掛適用年月	2020.03
労務調整係数	1.000-00000 0.0 0

単 8号	汚泥処理		単位	m3	単位数量	1	単価	
名称・規格		条件	単位	数量	単価	金額	摘要	
処分費 汚泥処理			m3	1				
合計								
単価							円/m3	

1次単価表

単価使用年月	2020.03
歩掛適用年月	2020.03
労務調整係数	1.000-00000 0.0 0

単 9号	表層	材料種類:各種(2.30以上2.40t/m3未満),材料規格:再生密粒度As(13),舗装厚:50mm,平均幅員:3.0m超	単位	m2	単位数量	1	単価	
名称・規格		条件	単位	数量	単価	金額	摘要	
表層(車道・路肩部)		3.0m超,50mm,各種(2.30以上2.40t/m3未満),プライムコート PK-3,全ての費用	m2	1				
合計								
単価							円/m2	

1次単価表

単価使用年月	2020.03
歩掛適用年月	2020.03
労務調整係数	1.000-00000 0.0 0

単 10号	上層路盤	路盤材種類:再生粒度調整碎石 RM-30,仕上り厚:100mm	単位	m2	単位数量	1	単価	
名称・規格		条件	単位	数量	単価	金額	摘要	
上層路盤(車道・路肩部)		再生粒度調整碎石 RM-30,100mm,1層施工,全ての費用	m2	1				
合計								
単価							円/m2	

1次単価表

単価使用年月	2020.03
歩掛適用年月	2020.03
労務調整係数	1.000-00000 0.0 0

単 11号	下層路盤	路盤材種類:再生クラッシュラン RC-30, 仕上り厚:100mm	単位	m2	単位数量	1	単価	
名称・規格		条件	単位	数量	単価	金額	摘要	
下層路盤(車道・路肩部)		100mm, 1層施工, 再生クラッシュラン RC-30, 全ての費用	m2	1				
合計								
単価								円/m2

1次単価表

単価使用年月	2020.03
歩掛適用年月	2020.03
労務調整係数	1.000-00000 0.0 0

単 12号	不陸整正	補足材:無	単位	m2	単位数量	1	単価	
名称・規格		条件	単位	数量	単価	金額	摘要	
不陸整正		無し, 全ての費用	m2	1				
合計								
単価								円/m2

1次単価表

単価使用年月	2020.03
歩掛適用年月	2020.03
労務調整係数	1.000-00000 0.0 0

単 13号	段差すり付け設置	人力As t=0~5cm	単位	m2	単位数量	1	単価	
名称・規格		条件	単位	数量	単価	金額	摘要	
表層(車道・路肩部)		1.4m未満(仕上厚50mm以下), 25mm, 各種(2.30以上2.40t/m3未満), 無し, 全ての費用	m2	1				
合計								
単価							円/m2	

1次単価表

単価使用年月	2020.03
歩掛適用年月	2020.03
労務調整係数	1.000-00000 0.0 0

単 14号	段差すり付け撤去	舗装破碎 直接掘削積込み	単位	m2	単位数量	1	単価	
名称・規格		条件	単位	数量	単価	金額	摘要	
舗装版破碎		アスファルト舗装版, 無し, 不要, 15cm以下, 有り, 全ての費用	m2	1				
合計								
単価							円/m2	

1次単価表

単価使用年月	2020.03
歩掛適用年月	2020.03
労務調整係数	1.000-00000 0.0 0

単 15号	殻運搬 As殻	殻種別:舗装破碎	単位	m3	単位数量	1	単価	
名称・規格		条件	単位	数量	単価	金額	摘要	
殻運搬		舗装版破碎,機械(騒音対策不要、厚15cm以下),無し,22.0km以下,全ての費用	m3	1				
合計								
単価								円/m3

1次単価表

単価使用年月	2020.03
歩掛適用年月	2020.03
労務調整係数	1.000-00000 0.0 0

単 16号	殻処分	殻種別:アスファルト殻	単位	m3	単位数量	1	単価	
名称・規格		条件	単位	数量	単価	金額	摘要	
処分費(m3)			m3	1				単 18号
合計								
単価								円/m3

1次単価表

単価使用年月	2020.03
歩掛適用年月	2020.03
労務調整係数	1.000-00000 0.0 0

単 17号	交通誘導警備員 B(昼間)		単位	人日	単位数量	1	単価	
名称・規格		条件	単位	数量	単価	金額	摘要	
	交通誘導警備員B		人日	1			単 19号	
	合計							
	単価						円／人日	

2次単価表

単価使用年月	2020.03
歩掛適用年月	2020.03
労務調整係数	1.000-00000 0.0 0

単 18号	処分費(m3)		単位	m3	単位数量		
名称・規格		条件	単位	数量	単価	金額	摘要
	処分費 アスファルト殻		m3	100			
	合計						
	単価						円/m3

2次単価表

単価使用年月	2020.03
歩掛適用年月	2020.03
労務調整係数	1.000-00000 0.0 0

単 19号	交通誘導警備員B		単位	人日	単位数量		
名称・規格		条件	単位	数量	単価	金額	摘要
	交通誘導警備員B		人				
	合計						
	単価						円/人日

機労材集計リスト（機械）

工事名	R 2 徳土 徳島上那賀線 上勝・旭 舗装工事					
単価コード	名称	規格	単位	数量	金額	摘要
L001010003	バックホウ(クローラ) [標準]	山積0.45m3(平積0.35m3)	日	4.249	26,200	
L001050002	ロードローラ[マカダム]	運転質量10～12t	日	0.779	3,948	
L001060003	タイヤローラ[普通型]	運転質量8～20t	日	5.514	27,930	
L001210002	アスファルトフィニッシャ	[ホイール型] 舗装幅2.3～6.0m	日	0.74	23,674	
M000202090	バックホウ(クローラ型) [標準型・超低騒音型]	排出ガス対策型(第3次基準値) 山積0.8m3	供用日	2.085	44,387	
M000301005	ダンプトラック[オンロード・ディーゼル]	10t積級	供用日	23.373	477,485	
M000701015	モータグレーダ [土工用・排ガス対策型(第2次)]	ブレード幅3.1m	供用日	4.584	83,860	
M000801009	ロードローラ[マカダム・排ガス対策型(第2次)]	運転質量10t 締固め幅2.1m	供用日	4.78	65,002	
M000804001	振動ローラ(舗装用) [ハンドコントロール式]	運転質量0.5～0.6t	供用日	0.081	120	
M000807001	振動コンパクタ[前進型]	機械質量40～60kg	供用日	0.187	60	
M001161010	コンクリートカッタ[バキューム式・湿式]	切削深20cm級	供用日	0.074	403	
	合計額				753,069	

第 号 計算書

舗 装 工 計 算 書

No.


種 別

車道舗装(本線)

舗 装 展 開 図

Vs=1/100
Hs=1/500

R 2 徳土 徳島上那賀線 上勝・旭 舗装工事 施工延長 L=252.0m

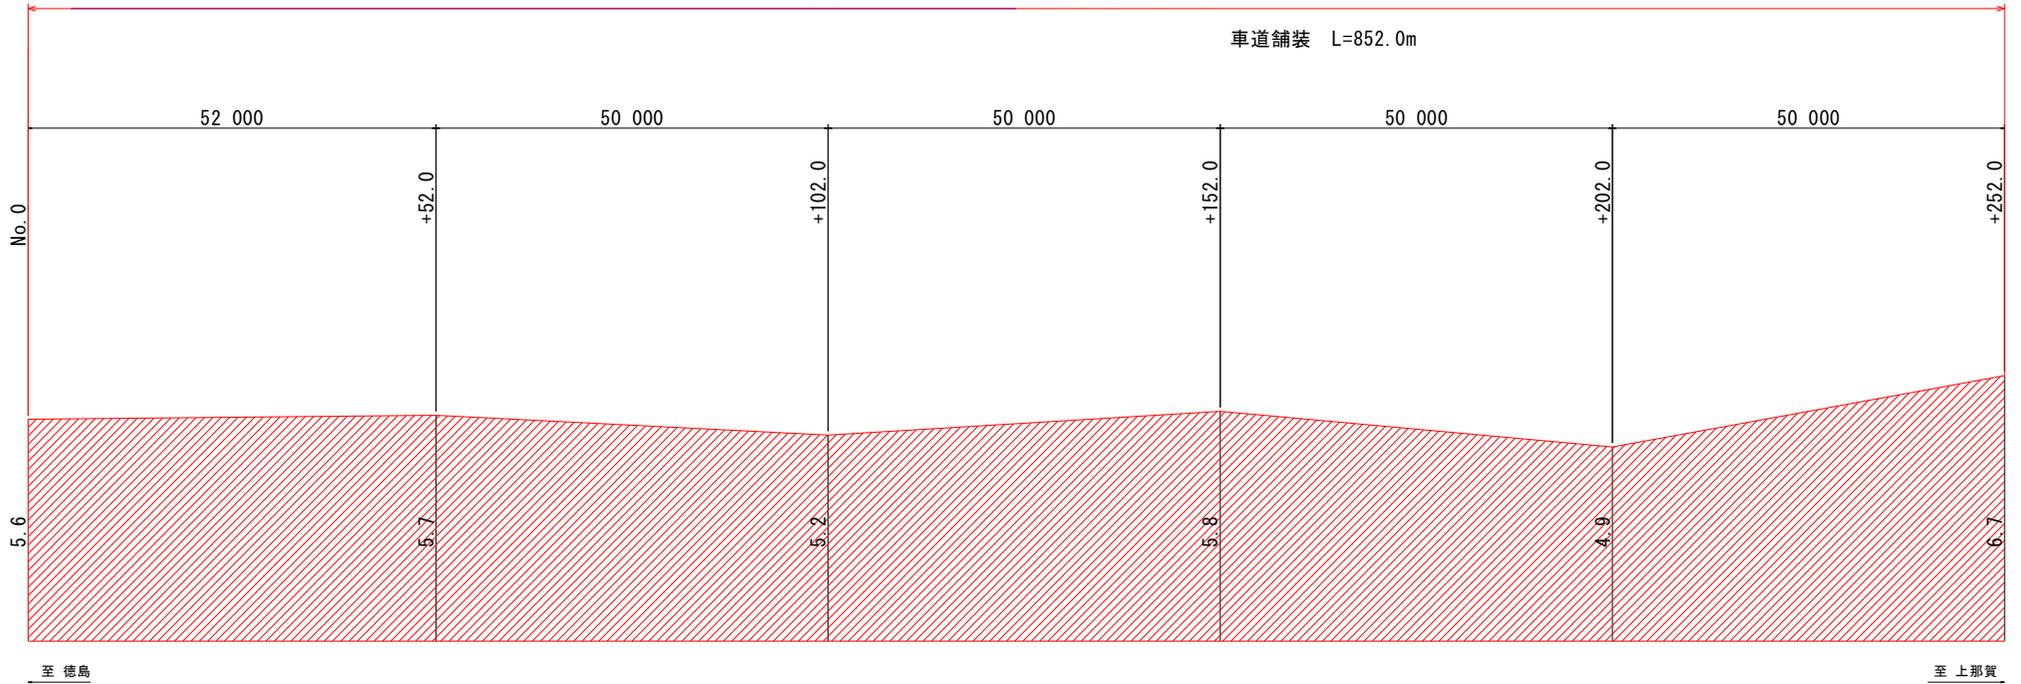

名 称	式	単 位	数 量
表 層	断面計算書より	m ²	1398.8
不陸整正	同上	m ²	1398.8

第 号 計算書 舗 装 工 計 算 書 No.

種 別	規 格	記号	算 式	単 位	小 計	合 計
段差すり付け工						
段差すり付け設置	人力As(車道縦断方向)		段差5cm, L=1.0m 道路平均幅 5.6m , 舗装版切断箇所数 3箇所(2+1)より			
			$5.6 \times 3 \times 1.0$	m ²		16.8
段差すり付け撤去	直接掘削積込み		同上	m ²		16.8
殻運搬処理	As		36.4×0.025	m ³		0.4

〔縦断方向〕

