

## 見積参考資料

工事名 R2徳土 徳島小松島線 徳・論田 舗装工事

### ◇経費情報◇

工種区分	舗装工事
単価地区	徳島東部1
施工地域・工事場所	市街地（DID補正）（1）
前金支出割合	補正を行わない
契約保証	金銭的保証
現場環境改善費	計上しない

### 注意

「見積参考資料」は入札参加者の迅速で適正な工事費の見積りのための一資料であり、請負契約を拘束するものではない。

土木工事設計労務単価及び設計業務委託等技術者単価については令和2年3月から適用する単価を使用している。

# 設計内訳書 (本01)

工事名	R 2 徳土 徳島小松島線 徳・論田 舗装工事				事業区分 工事区分	道路新設・改築 道路修繕	
工事区分・工種・種別・細別	規格	単位	数量	単価	金額	数量・金額増減	摘要
道路修繕		式	1				
舗装工		式	1				
路面切削工 (夜間)		式	1				
路面切削	施工区分・平均切削深さ:全面切削13cm, 段差すりつけ撤去作業:無し	m2	1,250				単 1号
路面切削	施工区分・平均切削深さ:全面切削6cm以下(4000m2以下), 段差すりつけ撤去作業:無し	m2	80				単 2号
殻運搬(路面切削)	殻種別:アスファルト殻	m3	166				単 3号
殻処分	殻種別:アスファルト殻	m3	166				単 4号
舗装打換え工 (夜間)		式	1				
舗装版切断	舗装版種別:アスファルト舗装版, 舗装厚:130mm	m	20				単 5号
汚泥処理		m3	0.1				単 6号
不陸整正 (支道取付)		m2	80				単 7号
基層	材料種類:各種(2.30以上2.40t/m3未満), 材料規格:ホリマ-改質粗粒度II型As(20), 舗装厚:65mm, 平均幅員:3.0m超	m2	1,250				単 8号
表層	材料種類:各種(2.30以上2.40t/m3未満), 材料規格:ホリマ-改質密粒度AsII型(20), 舗装厚:65mm, 平均幅員:3.0m超	m2	1,250				単 9号

# 設計内訳書 (本01)

工事名	R 2 徳土 徳島小松島線 徳・論田 舗装工事				事業区分 工事区分	道路新設・改築 道路修繕	
工事区分・工種・種別・細別	規格	単位	数量	単価	金額	数量・金額増減	摘要
表層 (支道取付)	材料種類:各種(2.30以上2.40t/m3未満),材料規格: 再生密粒度As(13),舗装厚:50mm,平均幅員:3.0m 超	m2	80				単 10号
仮設工		式	1				
仮舗装工 (夜間)		式	1				
段差すりつけ舗装	材料規格:再生密粒度AS(13),舗装厚:平均33mm	m2	220				単 11号
段差すりつけ舗装撤去		m2	220				単 12号
殻運搬	殻種別:アスファルト殻	m3	7				単 13号
殻処分	殻種別:アスファルト殻	m3	7				単 14号
仮区画線工 (夜間)		式	1				
仮区画線	施工方法区分:ペイント式 溶剤型,規格・仕様区分:破 線 15cm,塗料規格:常温	m	100				単 15号
交通管理工		式	1				
交通誘導警備員 A(夜間)		人日	6				単 16号
交通誘導警備員 B(夜間)		人日	48				単 17号
直接工事費		式	1				

# 設計内訳書 (本01)

工事名	R 2 徳土 徳島小松島線 徳・論田 舗装工事				事業区分 工事区分	道路新設・改築 道路修繕	
工事区分・工種・種別・細別	規格	単位	数量	単価	金額	数量・金額増減	摘要
共通仮設		式	1				
共通仮設費		式	1				
運搬費		式	1				
建設機械運搬費	路面切削機(往復)	台	1				単 18号
共通仮設費 (率計上)		式	1				
純工事費		式	1				
現場管理費		式	1				
工事原価		式	1				
一般管理費等		式	1				
工事価格		式	1				
消費税額及び地方消費税額		式	1				
工事費計		式	1				

# 1次単価表

単価使用年月	2020.03
歩掛適用年月	2020.03
労務調整係数	1.500-00001 0.0 0

単 1号	路面切削	施工区分・平均切削深さ:全面切削13cm, 段差すりつけ撤去作業:無し	単位	m2	単位数量	1	単価	
名称・規格		条件	単位	数量	単価	金額	摘要	
	路面切削	全面切削6cmを超え12cm以下, 無し, 全ての費用	m2	1				
	路面切削	全面切削6cm以下(4000m2以下), 無し, 全ての費用	m2	1				
	合計							
	単価							円/m2

# 1次単価表

単価使用年月	2020.03
歩掛適用年月	2020.03
労務調整係数	1.500-00001 0.0 0

単 2号	路面切削	施工区分・平均切削深さ:全面切削6cm以下(4000m2以下), 段差すりつけ撤去作業:無し	単位	m2	単位数量	1	単価	
名称・規格		条件	単位	数量	単価	金額	摘要	
	路面切削	全面切削6cm以下(4000m2以下), 無し, 全ての費用	m2	1				
	合計							
	単価							円/m2

# 1次単価表

単価使用年月	2020.03
歩掛適用年月	2020.03
労務調整係数	1.500-00001 0.0 0

単 3号	名称・規格	条件	単位	数量	単価	金額	単価	概要
	殻運搬(路面切削)	殻種別:アスファルト殻	単位	m3	単位数量	1	単価	
	名称・規格	条件	単位	数量	単価	金額		概要
	殻運搬(路面切削)	有り, 1.0km以下, 全ての費用	m3	1				
	合計							
	単価						円/m3	

# 1次単価表

単価使用年月	2020.03
歩掛適用年月	2020.03
労務調整係数	1.500-00001 0.0 0

単 4号	名称・規格	条件	単位	数量	単価	金額	単価	概要
	殻処分	殻種別:アスファルト殻	単位	m3	単位数量	1	単価	
	名称・規格	条件	単位	数量	単価	金額		概要
	処分費(m3)		m3	1				単 19号
	合計							
	単価						円/m3	

# 1次単価表

単価使用年月	2020.03
歩掛適用年月	2020.03
労務調整係数	1.500-00001 0.0 0

単 5号	舗装版切断	舗装版種別:アスファルト舗装版, 舗装厚:130mm	単位	m	単位数量	1	単価	
名称・規格		条件	単位	数量	単価	金額	摘要	
舗装版切断		アスファルト舗装版, 15cm以下, 全ての費用	m	1				
合計								
単価							円/m	

# 1次単価表

単価使用年月	2020.03
歩掛適用年月	2020.03
労務調整係数	1.500-00001 0.0 0

単 6号	汚泥処理		単位	m3	単位数量	1	単価	
名称・規格		条件	単位	数量	単価	金額	摘要	
処分費(m3)			m3	1			単 20号	
合計								
単価							円/m3	

# 1次単価表

単価使用年月	2020.03
歩掛適用年月	2020.03
労務調整係数	1.500-00001 0.0 0

単 7号	不陸整正 (支道取付)		単位	m2	単位数量	1	単価	
名称・規格		条件		単位	数量	単価	金額	摘要
不陸整正 (路床又は路盤の補足材敷均転圧)		1000m2以上, 舗装版のみの打換え, 無		m2	1			単 21号
合計								
単価								円/m2

# 1次単価表

単価使用年月	2020.03
歩掛適用年月	2020.03
労務調整係数	1.500-00001 0.0 0

単 8号	基層	材料種類:各種(2.30以上2.40t/m3未満), 材料規格:ホリマ-改質粗粒度II型As(20), 舗装厚:65mm, 平均幅員:3.0m	単位	m2	単位数量	1	単価	
名称・規格		条件		単位	数量	単価	金額	摘要
舗装の敷均し転圧		1000m2以上, 舗装版のみの打換え, 各種, 2.3t/m3, 1層, 65mm, 無		m2	1			単 22号
合計								
単価								円/m2

# 1 次単価表

単価使用年月	2020.03
歩掛適用年月	2020.03
労務調整係数	1.500-00001 0.0 0

単 9号	表層	材料種類:各種(2.30以上2.40t/m3未満),材料規格:ホリマー改質密粒度AsⅡ型(20),舗装厚:65mm,平均幅員:3.0m	単位	m2	単位数量	1	単価	
名称・規格		条件	単位	数量	単価	金額	摘要	
	表層(車道・路肩部)	3.0m超,65mm,各種(2.30以上2.40t/m3未満),タックコート(各種),全ての費用	m2		1			
	合計							
	単価							円/m2

# 1 次単価表

単価使用年月	2020.03
歩掛適用年月	2020.03
労務調整係数	1.500-00001 0.0 0

単 10号	表層 (支道取付)	材料種類:各種(2.30以上2.40t/m3未満),材料規格:再生密粒度As(13),舗装厚:50mm,平均幅員:3.0m超	単位	m2	単位数量	1	単価	
名称・規格		条件	単位	数量	単価	金額	摘要	
	舗装の敷均し転圧	1000m2以上,舗装版のみの打換え,各種,2.3t/m3,1層,50mm,無	m2		1			単 23号
	合計							
	単価							円/m2

# 1次単価表

単価使用年月	2020.03
歩掛適用年月	2020.03
労務調整係数	1.500-00001 0.0 0

単 11号	段差すりつけ舗装	材料規格:再生密粒度AS(13),舗装厚: 平均33mm	単位	m2	単位数量	1	単価	
名称・規格		条件	単位	数量	単価	金額	摘要	
表層(車道・路肩部)		1.4m未満(仕上厚50mm以下),33mm,各種 (2.30以上2.40t/m3未満),無し,全ての費用	m2	1				
合計								
単価							円/m2	

# 1次単価表

単価使用年月	2020.03
歩掛適用年月	2020.03
労務調整係数	1.500-00001 0.0 0

単 12号	段差すりつけ舗装撤去		単位	m2	単位数量	1	単価	
名称・規格		条件	単位	数量	単価	金額	摘要	
直接掘削積込		舗装版のみの打換え,40cm以下,無	m2	1			単 24号	
合計								
単価							円/m2	

# 1次単価表

単価使用年月	2020.03
歩掛適用年月	2020.03
労務調整係数	1.500-00001 0.0 0

単 13号	殻運搬	殻種別:アスファルト殻	単位	m3	単位数量	1	単価	
名称・規格		条件	単位	数量	単価	金額	摘要	
	殻運搬	舗装版破碎,機械積込(小規模土工), 有り,1.0km以下,全ての費用	m3	1				
	合計							
	単価							円/m3

# 1次単価表

単価使用年月	2020.03
歩掛適用年月	2020.03
労務調整係数	1.500-00001 0.0 0

単 14号	殻処分	殻種別:アスファルト殻	単位	m3	単位数量	1	単価	
名称・規格		条件	単位	数量	単価	金額	摘要	
	処分費(m3)		m3	1				単 25号
	合計							
	単価							円/m3

# 1次単価表

単価使用年月	2020.03
歩掛適用年月	2020.03
労務調整係数	1.000-00000 0.0 0

単 15号	仮区画線	施工方法区分:ペイント式 溶剤型,規格 ・仕様区分:破線 15cm,塗料規格:常 温	単位	m	単位数量	1	単価	
名称・規格		条件	単位	数量	単価	金額	摘要	
	区画線設置	有り,ペイント式溶剤型,無し,破線 15 cm,無し,無し,常温,白,全ての費用	m	1				単 26号
	合計							
	単価							円/m

# 1次単価表

単価使用年月	2020.03
歩掛適用年月	2020.03
労務調整係数	1.500-00001 0.0 0

単 16号	交通誘導警備員 A(夜間)		単位	人日	単位数量	1	単価	
名称・規格		条件	単位	数量	単価	金額	摘要	
	交通誘導警備員A		人日	1				単 27号
	合計							
	単価							円/人日

# 1次単価表

単価使用年月	2020.03
歩掛適用年月	2020.03
労務調整係数	1.500-00001 0.0 0

単 17号	交通誘導警備員 B(夜間)		単位	人日	単位数量	1	単価	
名称・規格		条件	単位	数量	単価	金額	摘要	
	交通誘導警備員B		人日	1			単 28号	
	合計							
	単価						円/人日	

# 1次単価表

単価使用年月	2020.03
歩掛適用年月	2020.03
労務調整係数	1.000-00000 0.0 0

単 18号	建設機械運搬費	路面切削機(往復)	単位	台	単位数量	1	単価	
名称・規格		条件	単位	数量	単価	金額	摘要	
	貨物自動車による運搬(1車1回)	路面切削機(ホイール廃材積込付)2.0m, 無	台	1			単 29号	
	貨物自動車による運搬(1車1回)	路面切削機(ホイール廃材積込付)2.0m, 無	台	1			単 29号	
	合計							
	単価						円/台	

## 2次単価表

単価使用年月	2020.03
歩掛適用年月	2020.03
労務調整係数	1.500-00001 0.0 0

単 19号	処分費(m3)		単位	m3	単位数量	100	単価	
名称・規格		条件	単位	数量	単価	金額	摘要	
	処分費 アスファルト殻(切削)		m3	100				
	合計							
	単価							円/m3

## 2次単価表

単価使用年月	2020.03
歩掛適用年月	2020.03
労務調整係数	1.500-00001 0.0 0

単 20号	処分費(m3)		単位	m3	単位数量	100	単価	
名称・規格		条件	単位	数量	単価	金額	摘要	
	処分費 汚泥処理		m3	100				
	合計							
	単価							円/m3

## 2次単価表

単価使用年月	2020.03
歩掛適用年月	2020.03
労務調整係数	1.500-00001 0.0 0

単 21号	不陸整正 (路床又は路盤の補足材敷均転圧)	1000m2以上, 舗装版のみの打換え, 無	単位	m2	単位数量	100	単価	
名称・規格		条件	単位	数量	単価	金額	摘要	
	土木一般世話役		人					
	特殊作業員		人					
	普通作業員		人					
	小型ハックホリ運転	舗装版のみの打換え	日	0.261				単 30号
	タイヤロー運転	舗装版のみの打換え	日	0.122				単 31号
	振動ロー運転	舗装版のみの打換え	日	0.125				単 32号
	諸雑費(率+まるめ)		式	1				
	合計							
	単価							円/m2

## 2次単価表

単価使用年月	2020.03
歩掛適用年月	2020.03
労務調整係数	1.500-00001 0.0 0

単 22号	舗装の敷均し転圧	1000m2以上, 舗装版のみの打換え, 各種, 2.3t/m3, 1層, 65mm, 無	単位	m2	単位数量	100	単価	
名称・規格		条件	単位	数量	単価	金額	摘要	
	土木一般世話役		人					
	特殊作業員		人					
	普通作業員		人					
	アスファルト混合物 ポリマー改質粗粒度As(20) 夜間		t	15.997				
	タイヤロー運転	舗装版のみの打換え	日	0.122				単 31号
	振動ロー運転	舗装版のみの打換え	日	0.125				単 32号
	アスファルトフィニッシュ運転 (ホイール型)	舗装版のみの打換え	時間					単 33号
	諸雑費(率+まるめ)		式	1				
	合計							
	単価							円/m2

## 2次単価表

単価使用年月	2020.03
歩掛適用年月	2020.03
労務調整係数	1.500-00001 0.0 0

単 23号	舗装の敷均し転圧	1000m2以上, 舗装版のみの打換え, 各種, 2.3t/m3, 1層, 50mm, 無	単位	m2	単位数量	100	単価	
名称・規格		条件	単位	数量	単価	金額	摘要	
	土木一般世話役		人					
	特殊作業員		人					
	普通作業員		人					
	アスファルト混合物 再生密粒度AS混合物(13) 夜間		t	12.305				
	タイヤロー運転	舗装版のみの打換え	日	0.122				単 31号
	振動ロー運転	舗装版のみの打換え	日	0.125				単 32号
	アスファルトフィニッシュ運転 (ホイール型)	舗装版のみの打換え	時間					単 33号
	諸雑費(率+まるめ)		式	1				
	合計							
	単価							円/m2

## 2次単価表

単価使用年月	2020.03
歩掛適用年月	2020.03
労務調整係数	1.500-00001 0.0 0

単 24号	直接掘削積込	舗装版のみの打換え, 40cm以下, 無	単位	m2	単位数量	100	単価	
名称・規格		条件	単位	数量	単価	金額	摘要	
	土木一般世話役		人					
	特殊作業員		人					
	普通作業員		人					
	ハッホリ運転	舗装版のみの打換え	日	0.769				単 34号
	諸雑費(率+まるめ)		式	1				
	合計							
	単価							円/m2

## 2次単価表

単価使用年月	2020.03
歩掛適用年月	2020.03
労務調整係数	1.500-00001 0.0 0

単 25号	処分費 (m3)		単位	m3	単位数量	100	単価	
名称・規格		条件	単位	数量	単価	金額	摘要	
	処分費 アスファルト殻(破碎)		m3	100				
	合計							
	単価							円/m3

## 2次単価表

単価使用年月	2020.03
歩掛適用年月	2020.03
労務調整係数	1.000-00000 0.0 0

単 26号	区画線設置	有り,ペイント式溶剤型,無し,破線 15cm,無し,無し,常温,白,全ての費用	単位	m	単位数量	1,000	単価	
名称・規格		条件	単位	数量	単価	金額	摘要	
	区画線設置(ペイント式) 夜間 豪雪無 破線15cm 制約無		m	1,000				
	トラフィックペイント 常温型 溶剤型 1種B 白		L	50				
	ガラスビーズ 0.106~0.850mm		kg	39				
	軽油 1.2号		L	41				
	諸雑費(率+まるめ)		式	1				
	合計							
	単価							円/m

## 2次単価表

単価使用年月	2020.03
歩掛適用年月	2020.03
労務調整係数	1.500-00001 0.0 0

単 27号	交通誘導警備員A		単位	人日	単位数量	1	単価	
名称・規格		条件	単位	数量	単価	金額	摘要	
	交通誘導警備員A		人					
	合計							
	単価							円/人日

## 2次単価表

単価使用年月	2020.03
歩掛適用年月	2020.03
労務調整係数	1.500-00001 0.0 0

単 28号	交通誘導警備員B		単位	人日	単位数量	1	単価	
名称・規格		条件	単位	数量	単価	金額	摘要	
	交通誘導警備員B		人					
	合計							
	単価							円/人日

## 2次単価表

単価使用年月	2020.03
歩掛適用年月	2020.03
労務調整係数	1.000-00000 0.0 0

単 29号	貨物自動車による運搬(1車1回)	路面切削機(ホイル廃材積込付)2.0m, 無	単位	台	単位数量	1	単価	
名称・規格		条件	単位	数量	単価	金額	摘要	
	貨物自動車運送料金 距離制運賃		台	1				
	合計							
	単価						円/台	

# 3次単価表

単価使用年月	2020.03
歩掛適用年月	2020.03
労務調整係数	1.500-00001 0.0 0

単 30号	小型ハック材運転	舗装版のみの打換え	単位	日	単位数量	1	単価	
名称・規格		条件	単位	数量	単価	金額	摘要	
	運転手(特殊)		人					
	軽油 1.2号		L	7				
	小型ハック材(クローラ) [標準・超低騒音型] 排出ガス対策型(第3次基準)山積0.09~0.11m3	機械条件: 供用 持込	供用日					
	諸雑費(まるめ)		式	1				
	合計							
	単価							円/日

# 3次単価表

単価使用年月	2020.03
歩掛適用年月	2020.03
労務調整係数	1.500-00001 0.0 0

単 31号	タイヤロー運転	舗装版のみの打換え	単位	日	単位数量	1	単価	
名称・規格		条件	単位	数量	単価	金額	摘要	
	運転手(特殊)		人					
	軽油 1.2号		L	29				
	タイヤロー[普通型] 運転質量8~20t		日	1.34				
	諸雑費(まるめ)		式	1				
	合計							
	単価							円/日

# 3次単価表

単価使用年月	2020.03
歩掛適用年月	2020.03
労務調整係数	1.500-00001 0.0 0

単 32号	振動ロー運転	舗装版のみの打換え	単位	日	単位数量	1	単価	
名称・規格		条件	単位	数量	単価	金額	摘要	
	運転手(特殊)		人					
	軽油 1.2号		L	16				
	振動ロー(舗装用)[搭乗・タンデム式] 運転質量3~5t		日	1.34				
	諸雑費(まるめ)		式	1				
	合計							
	単価							円/日

# 3次単価表

単価使用年月	2020.03
歩掛適用年月	2020.03
労務調整係数	1.500-00001 0.0 0

単 33号	アスファルトフィニッシュ運転 (ホイール型)	舗装版のみの打換え	単位	時間	単位数量	1	単価	
名称・規格		条件	単位	数量	単価	金額	摘要	
	運転手(特殊)		人					
	軽油 1.2号		L	5.7				
	AS7フィニッシュ[ホイール型] 排出ガス対策型(第2次) 舗装幅2.0~4.5m	供用日当り運転時間:2.3h	時間					
	諸雑費(まるめ)		式	1				
	合計							
	単価							円/時間

# 3次単価表

単価使用年月	2020.03
歩掛適用年月	2020.03
労務調整係数	1.500-00001 0.0 0

単 34号	ハックホリ運転	舗装版のみの打換え	単位	日	単位数量	1	単価	
名称・規格		条件	単位	数量	単価	金額	摘要	
	運転手(特殊)		人					
	軽油 1.2号		L	24				
	ハックホリ(クローラ) [標準] 山積0.45m3(平積0.35m3)		日	1.24				
	諸雑費(まるめ)		式	1				
	合計							
	単価							円/日

## 機労材集計リスト（機械）

工事名	R 2 徳土 徳島小松島線 徳・論田 舗装工事					
単価コード	名称	規格	単位	数量	金額	摘要
L001010003	バックホウ(クローラ) [標準]	山積0.45m <sup>3</sup> (平積0.35m <sup>3</sup> )	日	2.097	12,943	
L001050002	ロードローラ[マカダム]	運転質量10～12t	日	0.705	3,562	
L001060003	タイヤローラ[普通型]	運転質量8～20t	日	3.01	15,249	
L001070005	振動ローラ(舗装用)[搭乗・タンDEM式]	運転質量3～5t	日	2.361	8,974	
L001210002	アスファルトフィニッシャ	[ホイール型]舗装幅2.3～6.0m	日	0.661	21,137	
M000201046	小型バックホウ(クローラ) [標準・超低騒音型]	排出ガス対策型(第3次基準)山積0.09～0.11m <sup>3</sup>	供用日	0.235	1,366	
M000301001	ダンプトラック[オンロード・ディーゼル]	2t積級	供用日	0.532	2,552	
M000301005	ダンプトラック[オンロード・ディーゼル]	10t積級	供用日	1.328	27,124	
M000804001	振動ローラ(舗装用)[ハンドコントロール式]	運転質量0.5～0.6t	供用日	1.05	1,564	
M000807001	振動コンパクタ[前進型]	機械質量40～60kg	供用日	2.422	781	
M001003032	ASフィニッシャ[ホイール型]	排出ガス対策型(第2次)舗装幅2.0～4.5m	時間	7.98	109,326	
M001101005	路面清掃車[ブラシ・四輪式]	ホッパ容量 1.5m <sup>3</sup>	供用日	2.52	78,382	
M001131014	路面切削機[ホイール式・廃材積込装置付]	排ガス型(第3次)切削幅2.0m 深さ23cm	供用日	2.742	433,082	
M001161010	コンクリートカッタ[バキューム式・湿式]	切削深20cm級	供用日	0.087	475	
	合計額				716,517	

## 見積単価一覧表

工事名	R2徳土 徳島小松島線 徳・論田 舗装工事			
名称	規格	単位	単価	備考
処分費	アスファルト切削殻	m3	3,200	運搬距離L=1.0km
処分費	アスファルト殻	m3	3,200	運搬距離L=1.0km
処分費	汚泥処理(舗装版切断に伴い発生する汚泥)	m3	12,000	—
建設機械運搬費 基本運賃料金	路面切削機(ホイール廃材積込付)2.0m 四国運輸局管内運賃料金	回	36,700	片道分
アスファルト混合物	ポリマー改質粗粒度As II 型(20)	t	14,400	夜間単価




第 号 計算書 舗 装 工 計 算 書 No.

種 別	規 格	記号	算 式	単位	小計	合計
構造物撤去工						
舗装版切断	アスファルト、t=15cm以下		10.7+9.3	m		20.0
路面切削	アスファルト、t=13cm		1245.8	m <sup>2</sup>		1245.8
	アスファルト、t=6cm以下		支道取付け部	m <sup>2</sup>		79.8
アスファルト殻	t=5、13cm		1245.8×0.13+79.8×0.05	m <sup>3</sup>		165.9
汚泥処理	アスファルト、t=13cm		2.3×0.01×0.13×20.0	m <sup>3</sup>		0.06

種 別

車道舗装(本線)

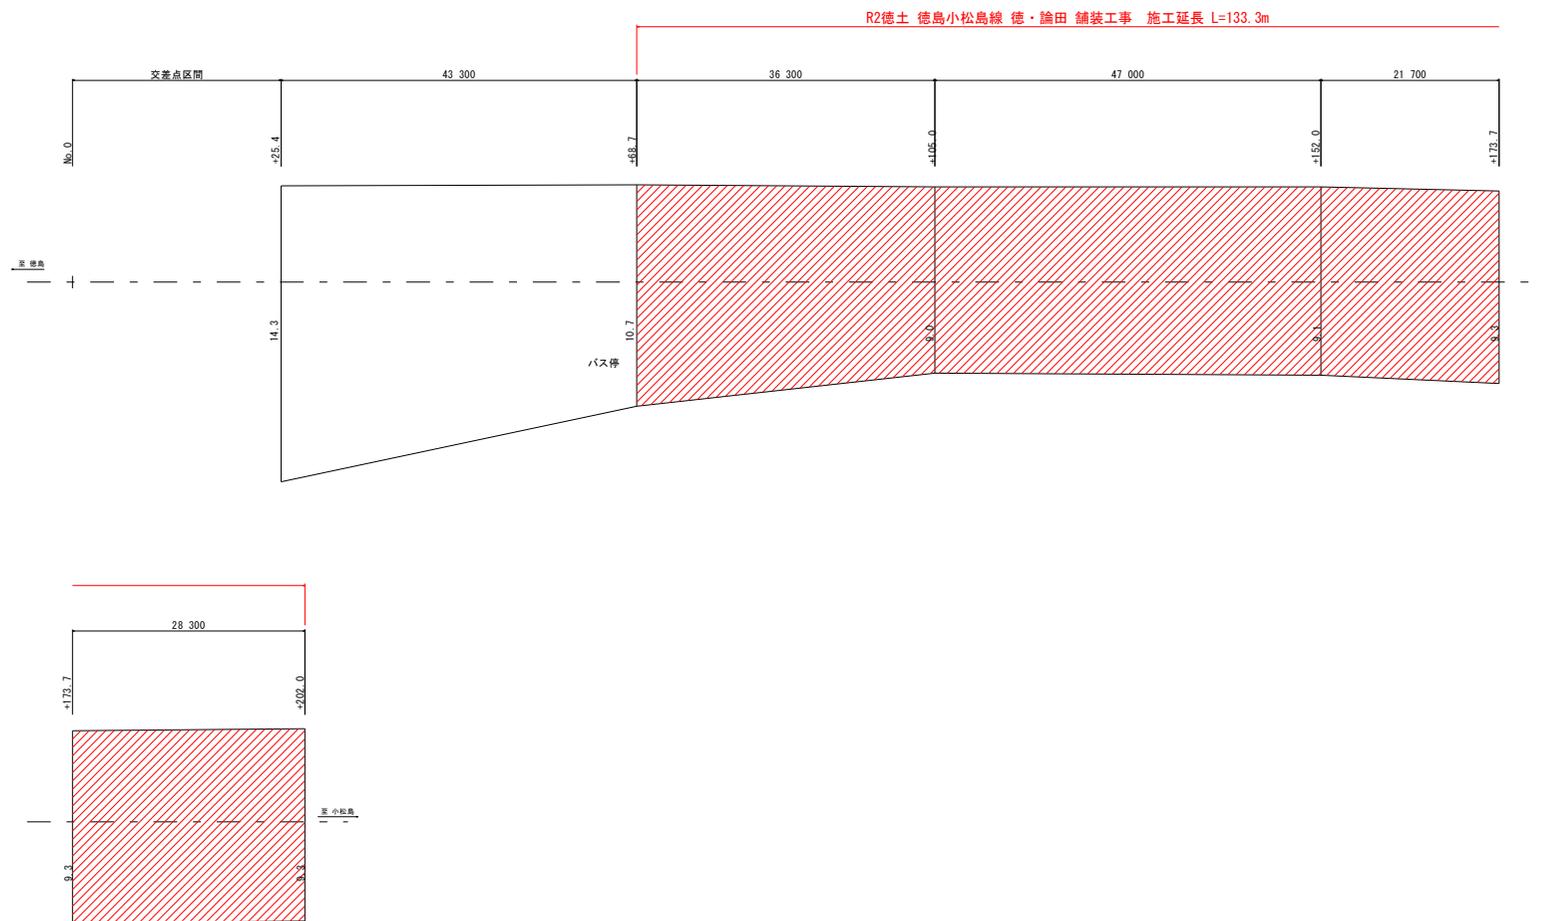


名 称	式	単 位	数 量
表層(2工区)	断面計算書より	m <sup>2</sup>	1245.8

種 別


路肩舗装(取合部)

No. 0+152.0付近(左側) S=1/100

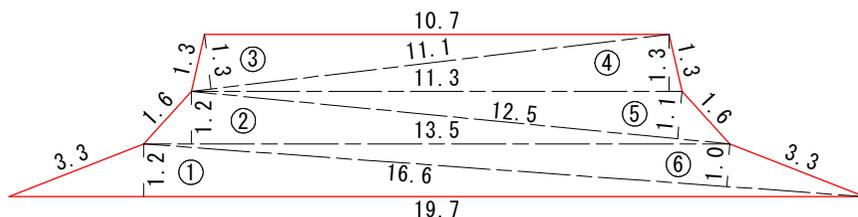

記号	底辺	高さ	倍面積 m2
1	19.7	1.2	23.6
2	13.5	1.2	16.2
3	11.1	1.3	14.4
4	11.3	1.3	14.7
5	12.5	1.1	13.8
6	16.6	1.0	16.6
倍面積 m2			99.3
面積 m2			49.7

No. 0+157.0付近(右側) S=1/100

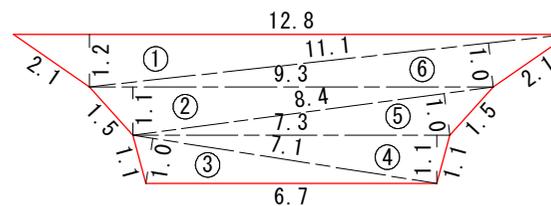

記号	底辺	高さ	倍面積 m2
1	12.8	1.2	15.4
2	9.3	1.1	10.2
3	7.1	1.0	7.1
4	7.3	1.1	8.0
5	8.4	1.0	8.4
6	11.1	1.0	11.1
倍面積 m2			60.2
面積 m2			30.1

名 称	算 式	単 位	数 量
表層(2工区)	支道取り付け 49.7+30.1	m2	79.8



第 号 計算書 仮設工 計 算 書 No.

種 別	規 格	記号	算 式	単 位	小 計	合 計
段差すり付け工						
段差すり付け設置	人力As		段差6.5cm (概数)	m2		220.0
段差すり付け撤去	直接掘削積込み		(概数)	m2		220.0
殻運搬処理	As		220.0×0.033	m3		7.3
仮区画線工						
ペイント式区画線	溶剤型, 破線, 白, W=15cm		(概数)	m		100.0