

## 見積参考資料

工事名 R2徳土 徳島環状線 北・鯛浜他 舗装工事

### ◇経費情報◇

工種区分	舗装工事
単価地区	徳島東部1
施工地域・工事場所	市街地（DID補正）（1）
前金支出割合	補正を行わない
契約保証	金銭的保証
現場環境改善費	計上しない

### 注意

「見積参考資料」は入札参加者の迅速で適正な工事費の見積りのための一資料であり、請負契約を拘束するものではない。

土木工事設計労務単価及び設計業務委託等技術者単価については令和2年3月から適用する単価を使用している。

# 設計内訳書 (本01)

工事名	R2徳土 徳島環状線 北・鯛浜他 舗装工事				事業区分 工事区分	道路維持・修繕 道路修繕	
工事区分・工種・種別・細別	規格	単位	数量	単価	金額	数量・金額増減	摘要
道路修繕		式	1				
舗装工 (夜間)		式	1				
路面切削工		式	1				
路面切削 (As層)	施工区分・平均切削深さ:全面切削6cm超え12cm以下,段差すりつけ撤去作業:無し	m2	1,080				単 1号
路面切削 (路盤)	施工区分・平均切削深さ:全面切削10cm,段差すりつけ撤去作業:無し	m2	1,080				単 2号
殻運搬(路面切削)	殻種別:アスファルト殻(切削)	m3	108				単 3号
殻処分	殻種別:アスファルト殻	m3	108				単 4号
殻運搬(路面切削) (既設路盤材) 現場→仮置場 L=6.0km	殻種別:既設路盤材	m3	108				単 5号
舗装打換え工		式	1				
舗装版切断	舗装版種別:アスファルト舗装版,舗装厚:100mm	m	42				単 6号
汚泥処理		m3	0.1				単 7号
舗装打換え工		式	1				
上層路盤 (不陸整正含む)	路盤材種類:路盤材(瀝青安定処理材各種),路盤材規格:再生瀝青安定処理(20),仕上り厚:50mm	m2	1,080				単 8号

# 設計内訳書 (本01)

工事名	R 2 徳土 徳島環状線 北・鯛浜他 舗装工事				事業区分 工事区分	道路維持・修繕 道路修繕	
工事区分・工種・種別・細別	規格	単位	数量	単価	金額	数量・金額増減	摘要
基層	材料種類:各種(2.30以上2.40t/m3未満),材料規格: ホリマ-改質粗粒度As(20),舗装厚:50mm,平均幅員: 3.0m超	m2	1,080				単 9号
中間層	材料種類:各種(2.30以上2.40t/m3未満),材料規格: ホリマ-改質粗粒度As(20),舗装厚:50mm,平均幅員: 3.0m超	m2	1,080				単 10号
表層	材料種類:各種(2.30以上2.40t/m3未満),材料規格: ホリマ-改質密粒度As(20),舗装厚:50mm,平均幅員: 3.0m超	m2	1,080				単 11号
道路土工		式	1				
残土処理工		式	1				
積込(ルーズ) 仮置場		m3	108				単 12号
土砂等運搬 仮置場→津田埋立地 L=5.5km	土質:土砂(岩塊・玉石混り土含む)	m3	108				単 13号
仮設工		式	1				
交通管理工		式	1				
交通誘導警備員 A(夜間)		人日	9				単 14号
交通誘導警備員 B(夜間)		人日	81				単 15号
仮区画線工 (夜間)		式	1				
仮区画線	ペイント式:溶剤型 実線 白 W=15cm	m	300				単 16号

# 設計内訳書 (本01)

工事名	R2徳土 徳島環状線 北・鯛浜他 舗装工事				事業区分 工事区分	道路維持・修繕 道路修繕	
工事区分・工種・種別・細別	規格	単位	数量	単価	金額	数量・金額増減	摘要
仮区画線	ペイント式:溶剤型 破線 白 W=15cm	m	70				単 17号
仮区画線	ペイント式:溶剤型 実線 黄 W=15cm	m	30				単 18号
段差擦付工 (夜間)		式	1				
段差擦付舗装	再生密粒度As(13):平均t=2.5cm	m2	140				単 19号
段差擦付舗装撤去		m2	140				単 20号
殻運搬	殻種別:アスファルト殻	m3	4				単 21号
殻処分	殻種別:アスファルト殻	m3	4				単 22号
直接工事費		式	1				
共通仮設		式	1				
共通仮設費		式	1				
運搬費		式	1				
建設機械運搬費 (往復路)	路面切削機	台	1				単 23号
共通仮設費 (率計上)		式	1				

# 設計内訳書 (本01)

工事名	R 2 徳土 徳島環状線 北・鯛浜他 舗装工事				事業区分 工事区分	道路維持・修繕 道路修繕	
工事区分・工種・種別・細別	規格	単位	数量	単価	金額	数量・金額増減	摘要
純工事費		式	1				
現場管理費		式	1				
工事原価		式	1				
一般管理費等		式	1				
工事価格		式	1				
消費税額及び地方消費税額		式	1				
工事費計		式	1				

# 1次単価表

単価使用年月	2020.03
歩掛適用年月	2020.03
労務調整係数	1.500-00001 0.0 0

単 1号	路面切削 (As層)	施工区分・平均切削深さ:全面切削6cm を超え12cm以下,段差すりつけ撤去作 業:無し	単位	m2	単位数量	1	単価	
名称・規格		条件	単位	数量	単価	金額	摘要	
	路面切削	全面切削6cmを超え12cm以下,無し,全 ての費用	m2	1				
	合計							
	単価							円/m2

# 1次単価表

単価使用年月	2020.03
歩掛適用年月	2020.03
労務調整係数	1.500-00001 0.0 0

単 2号	路面切削 (路盤)	施工区分・平均切削深さ:全面切削10 cm,段差すりつけ撤去作業:無し	単位	m2	単位数量	1	単価	
名称・規格		条件	単位	数量	単価	金額	摘要	
	路面切削	全面切削6cm以下(4000m2以下),無し ,全ての費用	m2	1				
	合計							
	単価							円/m2

# 1次単価表

単価使用年月	2020.03
歩掛適用年月	2020.03
労務調整係数	1.500-00001 0.0 0

単 3号	名称・規格	条件	単位	数量	単価	金額	摘要
	殻運搬(路面切削)	殻種別:アスファルト殻(切削)	単位	m3	単位数量	1	単価
	殻運搬(路面切削)	有り, 5.0km以下, 全ての費用	m3	1			
	合計						
	単価						円/m3

# 1次単価表

単価使用年月	2020.03
歩掛適用年月	2020.03
労務調整係数	1.500-00001 0.0 0

単 4号	名称・規格	条件	単位	数量	単価	金額	摘要
	殻処分	殻種別:アスファルト殻	単位	m3	単位数量	1	単価
	処分費(m3)		m3	1			単 24号
	合計						
	単価						円/m3

# 1次単価表

単価使用年月	2020.03
歩掛適用年月	2020.03
労務調整係数	1.500-00001 0.0 0

単 5号	殻運搬(路面切削) (既設路盤材) 現場→仮置場 L=6.0km	殻種別:既設路盤材	単位	m3	単位数量	1	単価	
名称・規格		条件	単位	数量	単価	金額	摘要	
殻運搬(路面切削)		有り, 6.0km以下, 全ての費用	m3	1				
合計								
単価							円/m3	

# 1次単価表

単価使用年月	2020.03
歩掛適用年月	2020.03
労務調整係数	1.500-00001 0.0 0

単 6号	舗装版切断	舗装版種別:アスファルト舗装版, 舗装厚:100mm	単位	m	単位数量	1	単価	
名称・規格		条件	単位	数量	単価	金額	摘要	
舗装版切断		アスファルト舗装版, 15cm以下, 全ての費用	m	1				
合計								
単価							円/m	



# 1次単価表

単価使用年月	2020.03
歩掛適用年月	2020.03
労務調整係数	1.500-00001 0.0 0

単 7号	汚泥処理		単位	m3	単位数量	1	単価	
名称・規格		条件		単位	数量	単価	金額	摘要
	処分費(m3)		m3	1				単 25号
	合計							
	単価							円/m3

# 1次単価表

単価使用年月	2020.03
歩掛適用年月	2020.03
労務調整係数	1.500-00001 0.0 0

単 8号	上層路盤 (不陸整正含む)	路盤材種類:路盤材(瀝青安定処理材 各種),路盤材規格:再生瀝青安定処 理(20),仕上り厚:50mm	単位	m2	単位数量	1	単価	
名称・規格		条件		単位	数量	単価	金額	摘要
	不陸整正 (路床又は路盤の補足材敷均転圧)	1000m2以上,舗装版のみの打換え,無	m2	1				単 26号
	舗装の敷均し転圧	1000m2以上,舗装版のみの打換え,各 種,2.3t/m3,1層,50mm,無	m2	1				単 27号
	合計							
	単価							円/m2

# 1次単価表

単価使用年月	2020.03
歩掛適用年月	2020.03
労務調整係数	1.500-00001 0.0 0

単 9号	基層	材料種類:各種(2.30以上2.40t/m3未満),材料規格:ホ <sup>○</sup> リマ <sup>○</sup> 改質粗粒度As(20),舗装厚:50mm,平均幅員:3.0m超	単位	m2	単位数量	1	単価	
名称・規格		条件	単位	数量	単価	金額	摘要	
舗装の敷均し転圧		1000m2以上,舗装版のみの打換え,各種,2.3t/m3,1層,50mm,無	m2	1				単 28号
合計								
単価								円/m2

# 1次単価表

単価使用年月	2020.03
歩掛適用年月	2020.03
労務調整係数	1.500-00001 0.0 0

単 10号	中間層	材料種類:各種(2.30以上2.40t/m3未満),材料規格:ホ <sup>○</sup> リマ <sup>○</sup> 改質粗粒度As(20),舗装厚:50mm,平均幅員:3.0m超	単位	m2	単位数量	1	単価	
名称・規格		条件	単位	数量	単価	金額	摘要	
舗装の敷均し転圧		1000m2以上,舗装版のみの打換え,各種,2.3t/m3,1層,50mm,無	m2	1				単 28号
合計								
単価								円/m2

# 1次単価表

単価使用年月	2020.03
歩掛適用年月	2020.03
労務調整係数	1.500-00001 0.0 0

単 11号	表層	材料種類:各種(2.30以上2.40t/m3未満),材料規格:ホリマー改質密粒度As(20),舗装厚:50mm,平均幅員:3.0m超	単位	m2	単位数量	1	単価	
名称・規格		条件	単位	数量	単価	金額	摘要	
表層(車道・路肩部)		3.0m超,50mm,各種(2.30以上2.40t/m3未満),タックコート(各種),全ての費用	m2	1				
合計								
単価								円/m2

# 1次単価表

単価使用年月	2020.03
歩掛適用年月	2020.03
労務調整係数	1.000-00000 0.0 0

単 12号	積込(ルース)仮置場		単位	m3	単位数量	1	単価	
名称・規格		条件	単位	数量	単価	金額	摘要	
積込(ルース)		土砂,土量50,000m3未満	m3	1				
合計								
単価								円/m3

# 1次単価表

単価使用年月	2020.03
歩掛適用年月	2020.03
労務調整係数	1.000-00000 0.0 0

単 13号	土砂等運搬 仮置場→津田埋立地 L=5.5km	土質:土砂(岩塊・玉石混り土含む)	単位	m3	単位数量	1	単価	
名称・規格		条件	単位	数量	単価	金額	摘要	
	土砂等運搬	標準,バックホ山積0.45m3(平積0.35m3),土砂(岩塊・玉石混り土含む),有り,5.5km以下	m3	1				
	合計							
	単価							円/m3

# 1次単価表

単価使用年月	2020.03
歩掛適用年月	2020.03
労務調整係数	1.500-00001 0.0 0

単 14号	交通誘導警備員 A(夜間)		単位	人日	単位数量	1	単価	
名称・規格		条件	単位	数量	単価	金額	摘要	
	交通誘導警備員A		人日	1				単 29号
	合計							
	単価							円/人日

# 1次単価表

単価使用年月	2020.03
歩掛適用年月	2020.03
労務調整係数	1.500-00001 0.0 0

単 15号	交通誘導警備員 B(夜間)		単位	人日	単位数量	1	単価	
名称・規格		条件	単位	数量	単価	金額	摘要	
	交通誘導警備員B		人日	1			単 30号	
	合計							
	単価						円/人日	

# 1次単価表

単価使用年月	2020.03
歩掛適用年月	2020.03
労務調整係数	1.000-00000 0.0 0

単 16号	仮区画線	ペイント式:溶剤型 実線 白 W=15cm	単位	m	単位数量	1	単価	
名称・規格		条件	単位	数量	単価	金額	摘要	
	区画線設置	有り,ペイント式溶剤型,無し,実線 15cm,無し,無し,常温,白,全ての費用	m	1			単 31号	
	合計							
	単価						円/m	

# 1次単価表

単価使用年月	2020.03
歩掛適用年月	2020.03
労務調整係数	1.000-00000 0.0 0

単 17号	仮区画線	ペイント式:溶剤型 破線 白 W=15cm	単位	m	単位数量	1	単価	
名称・規格		条件	単位	数量	単価	金額	摘要	
区画線設置		有り,ペイント式溶剤型,無し,破線 15cm,無し,無し,常温,白,全ての費用	m	1			単 32号	
合計								
単価							円/m	

# 1次単価表

単価使用年月	2020.03
歩掛適用年月	2020.03
労務調整係数	1.000-00000 0.0 0

単 18号	仮区画線	ペイント式:溶剤型 実線 黄 W=15cm	単位	m	単位数量	1	単価	
名称・規格		条件	単位	数量	単価	金額	摘要	
区画線設置		有り,ペイント式溶剤型,無し,実線 15cm,無し,無し,常温,黄 鉛・クロムブルー,全ての費用	m	1			単 33号	
合計								
単価							円/m	

# 1次単価表

単価使用年月	2020.03
歩掛適用年月	2020.03
労務調整係数	1.500-00001 0.0 0

単 19号	段差擦付舗装	再生密粒度As(13):平均t=2.5cm	単位	m2	単位数量	1	単価	
名称・規格		条件	単位	数量	単価	金額	摘要	
表層(車道・路肩部)		1.4m未満(仕上厚50mm以下),25mm,各種(2.30以上2.40t/m3未満),無し,全ての費用	m2	1				
合計								
単価							円/m2	

# 1次単価表

単価使用年月	2020.03
歩掛適用年月	2020.03
労務調整係数	1.500-00001 0.0 0

単 20号	段差擦付舗装撤去		単位	m2	単位数量	1	単価	
名称・規格		条件	単位	数量	単価	金額	摘要	
直接掘削積込		舗装版のみの打換え,40cm以下,無	m2	1			単 34号	
合計								
単価							円/m2	

# 1次単価表

単価使用年月	2020.03
歩掛適用年月	2020.03
労務調整係数	1.500-00001 0.0 0

単 21号	殻運搬	殻種別:アスファルト殻	単位	m3	単位数量	1	単価	
名称・規格		条件	単位	数量	単価	金額	摘要	
	殻運搬	舗装版破碎,機械積込(小規模土工), 有り,5.0km以下,全ての費用	m3	1				
	合計							
	単価						円/m3	

# 1次単価表

単価使用年月	2020.03
歩掛適用年月	2020.03
労務調整係数	1.500-00001 0.0 0

単 22号	殻処分	殻種別:アスファルト殻	単位	m3	単位数量	1	単価	
名称・規格		条件	単位	数量	単価	金額	摘要	
	処分費(m3)		m3	1				単 35号
	合計							
	単価						円/m3	



# 1次単価表

単価使用年月	2020.03
歩掛適用年月	2020.03
労務調整係数	1.000-00000 0.0 0

単 23号	建設機械運搬費 (往復路)	路面切削機	単位	台	単位数量	1	単価	
名称・規格		条件	単位	数量	単価	金額	摘要	
貨物自動車による運搬(1車1回)		路面切削機(ホイル廃材積込付)2.0m, 無	台	1			単 36号	
貨物自動車による運搬(1車1回)		路面切削機(ホイル廃材積込付)2.0m, 無	台	1			単 36号	
合計								
単価							円/台	

## 2次単価表

単価使用年月	2020.03
歩掛適用年月	2020.03
労務調整係数	1.500-00001 0.0 0

単 24号	処分費 (m3)		単位	m3	単位数量	100	単価	
名称・規格		条件	単位	数量	単価	金額	摘要	
	処分費 アスファルト殻		m3	100				
	合計							
	単価							円/m3

## 2次単価表

単価使用年月	2020.03
歩掛適用年月	2020.03
労務調整係数	1.500-00001 0.0 0

単 25号	処分費 (m3)		単位	m3	単位数量	100	単価	
名称・規格		条件	単位	数量	単価	金額	摘要	
	処分費 建設汚泥		m3	100				
	合計							
	単価							円/m3

## 2次単価表

単価使用年月	2020.03
歩掛適用年月	2020.03
労務調整係数	1.500-00001 0.0 0

単 26号	不陸整正 (路床又は路盤の補足材敷均転圧)	1000m2以上, 舗装版のみの打換え, 無	単位	m2	単位数量	100	単価	
名称・規格		条件	単位	数量	単価	金額	摘要	
	土木一般世話役		人					
	特殊作業員		人					
	普通作業員		人					
	小型ハックホリ運転	舗装版のみの打換え	日	0.261				単 37号
	タイヤロー運転	舗装版のみの打換え	日	0.122				単 38号
	振動ロー運転	舗装版のみの打換え	日	0.125				単 39号
	諸雑費(率+まるめ)		式	1				
	合計							
	単価							円/m2

## 2次単価表

単価使用年月	2020.03
歩掛適用年月	2020.03
労務調整係数	1.500-00001 0.0 0

単 27号	舗装の敷均し転圧	1000m2以上, 舗装版のみの打換え, 各種, 2.3t/m3, 1層, 50mm, 無	単位	m2	単位数量	100	単価	
名称・規格		条件	単位	数量	単価	金額	摘要	
	土木一般世話役		人					
	特殊作業員		人					
	普通作業員		人					
	アスファルト混合物 再生AS安定処理(20) 夜間		t	12.305				
	タイヤロー運転	舗装版のみの打換え	日	0.122				単 38号
	振動ロー運転	舗装版のみの打換え	日	0.125				単 39号
	アスファルトフィニッシュ運転 (ホイール型)	舗装版のみの打換え	時間					単 40号
	諸雑費(率+まるめ)		式	1				
	合計							
	単価							円/m2

## 2次単価表

単価使用年月	2020.03
歩掛適用年月	2020.03
労務調整係数	1.500-00001 0.0 0

単 28号	舗装の敷均し転圧	1000m2以上, 舗装版のみの打換え, 各種, 2.3t/m3, 1層, 50mm, 無	単位	m2	単位数量	100	単価	
名称・規格		条件	単位	数量	単価	金額	摘要	
	土木一般世話役		人					
	特殊作業員		人					
	普通作業員		人					
	アスファルト混合物 ポリマー改質粗粒度As II型(20) 夜間		t	12.305				
	タイヤロー運転	舗装版のみの打換え	日	0.122				単 38号
	振動ロー運転	舗装版のみの打換え	日	0.125				単 39号
	アスファルトフィニッシュ運転 (ホイール型)	舗装版のみの打換え	時間					単 40号
	諸雑費(率+まるめ)		式	1				
	合計							
	単価							円/m2

## 2次単価表

単価使用年月	2020.03
歩掛適用年月	2020.03
労務調整係数	1.500-00001 0.0 0

単 29号	交通誘導警備員A		単位	人日	単位数量	1	単価	
名称・規格		条件	単位	数量	単価	金額	摘要	
	交通誘導警備員A		人					
	合計							
	単価							円／人日

## 2次単価表

単価使用年月	2020.03
歩掛適用年月	2020.03
労務調整係数	1.500-00001 0.0 0

単 30号	交通誘導警備員B		単位	人日	単位数量	1	単価	
名称・規格		条件	単位	数量	単価	金額	摘要	
	交通誘導警備員B		人					
	合計							
	単価							円／人日

## 2次単価表

単価使用年月	2020.03
歩掛適用年月	2020.03
労務調整係数	1.000-00000 0.0 0

単 31号	区画線設置	有り,ペイント式溶剤型,無し,実線 15cm,無し,無し,常温,白,全ての費用	単位	m	単位数量	1,000	単価	
名称・規格		条件	単位	数量	単価	金額	摘要	
	区画線設置(ペイント式) 夜間 豪雪無 実線15cm 制約無		m	1,000				
	トフイックペイント 常温型 溶剤型 1種B 白		L	50				
	ガラスビーズ 0.106~0.850mm		kg	39				
	軽油 1.2号		L	34				
	諸雑費(率+まるめ)		式	1				
	合計							
	単価							円/m

## 2次単価表

単価使用年月	2020.03
歩掛適用年月	2020.03
労務調整係数	1.000-00000 0.0 0

単 32号	区画線設置	有り,ペイント式溶剤型,無し,破線 15cm,無し,無し,常温,白,全ての費用	単位	m	単位数量	1,000	単価	
名称・規格		条件	単位	数量	単価	金額	摘要	
	区画線設置(ペイント式) 夜間 豪雪無 破線15cm 制約無		m	1,000				
	トラフィックペイント 常温型 溶剤型 1種B 白		L	50				
	ガラスビーズ 0.106~0.850mm		kg	39				
	軽油 1.2号		L	41				
	諸雑費(率+まるめ)		式	1				
	合計							
	単価							円/m



## 2次単価表

単価使用年月	2020.03
歩掛適用年月	2020.03
労務調整係数	1.000-00000 0.0 0

単 33号	区画線設置	有り,ペイント式溶剤型,無し,実線 15cm,無し,無し,常温,黄 鉛・クロムフリー,全ての費用	単位	m	単位数量	1,000	単価	
名称・規格		条件	単位	数量	単価	金額	摘要	
	区画線設置(ペイント式) 夜間 豪雪無 実線15cm 制約無		m	1,000				
	トラフィックペイント 常温型 溶剤型 1種B 黄色(鉛・クロムフリー)		L	50				
	ガラスビーズ 0.106~0.850mm		kg	39				
	軽油 1.2号		L	34				
	諸雑費(率+まるめ)		式	1				
	合計							
	単価							円/m

## 2次単価表

単価使用年月	2020.03
歩掛適用年月	2020.03
労務調整係数	1.500-00001 0.0 0

単 34号	直接掘削積込	舗装版のみの打換え, 40cm以下, 無	単位	m2	単位数量	100	単価	
名称・規格		条件	単位	数量	単価	金額	摘要	
	土木一般世話役		人					
	特殊作業員		人					
	普通作業員		人					
	ハッホリ運転	舗装版のみの打換え	日	0.769				単 41号
	諸雑費(率+まるめ)		式	1				
	合計							
	単価							円/m2

## 2次単価表

単価使用年月	2020.03
歩掛適用年月	2020.03
労務調整係数	1.500-00001 0.0 0

単 35号	処分費(m3)		単位	m3	単位数量	100	単価	
名称・規格		条件	単位	数量	単価	金額	摘要	
	処分費 アスファルト殻(破碎)		m3	100				
	合計							
	単価							円/m3

## 2次単価表

単価使用年月	2020.03
歩掛適用年月	2020.03
労務調整係数	1.000-00000 0.0 0

単 36号	貨物自動車による運搬(1車1回)	路面切削機(ホイール廃材積込付)2.0m, 無	単位	台	単位数量	1	単価	
名称・規格		条件	単位	数量	単価	金額	摘要	
	貨物自動車運送料金 距離制運賃		台	1				
	合計							
	単価							円/台

# 3次単価表

単価使用年月	2020.03
歩掛適用年月	2020.03
労務調整係数	1.500-00001 0.0 0

単 37号	小型ハック材運転	舗装版のみの打換え	単位	日	単位数量	1	単価	
名称・規格		条件	単位	数量	単価	金額	摘要	
	運転手(特殊)		人					
	軽油 1.2号		L	7				
	小型ハック材(クローラ) [標準・超低騒音型] 排出ガス対策型(第3次基準)山積0.09~0.11m3	機械条件: 供用 持込	供用日					
	諸雑費(まるめ)		式	1				
	合計							
	単価							円/日

# 3次単価表

単価使用年月	2020.03
歩掛適用年月	2020.03
労務調整係数	1.500-00001 0.0 0

単 38号	タイヤロー運転	舗装版のみの打換え	単位	日	単位数量	1	単価	
名称・規格		条件	単位	数量	単価	金額	摘要	
	運転手(特殊)		人					
	軽油 1.2号		L	29				
	タイヤロー[普通型] 運転質量8~20t		日	1.34				
	諸雑費(まるめ)		式	1				
	合計							
	単価							円/日

# 3次単価表

単価使用年月	2020.03
歩掛適用年月	2020.03
労務調整係数	1.500-00001 0.0 0

単 39号	振動ロー運転	舗装版のみの打換え	単位	日	単位数量	1	単価	
名称・規格		条件	単位	数量	単価	金額	摘要	
	運転手(特殊)		人					
	軽油 1.2号		L	16				
	振動ロー(舗装用)[搭乗・タンデム式] 運転質量3~5t		日	1.34				
	諸雑費(まるめ)		式	1				
	合計							
	単価							円/日

# 3次単価表

単価使用年月	2020.03
歩掛適用年月	2020.03
労務調整係数	1.500-00001 0.0 0

単 40号	名称・規格	条件	単位	時間	単位数量	金額	単価	摘要
	アスファルトフィニッシュ運転 (ホイール型)	舗装版のみの打換え	人		1			
	名称・規格	条件	単位	数量	単価	金額		摘要
	運転手(特殊)		人					
	軽油 1.2号		L	5.7				
	AS7フィニッシュ[ホイール型] 排出ガス対策型(第2次) 舗装幅2.0~4.5m	供用日当り運転時間:2.3h	時間					
	諸雑費(まるめ)		式	1				
	合計							
	単価						円/時間	

# 3次単価表

単価使用年月	2020.03
歩掛適用年月	2020.03
労務調整係数	1.500-00001 0.0 0

単 41号	ハックホリ運転	舗装版のみの打換え	単位	日	単位数量	1	単価	
名称・規格		条件	単位	数量	単価	金額	摘要	
	運転手(特殊)		人					
	軽油 1.2号		L	24				
	ハックホリ(クローラ) [標準] 山積0.45m3(平積0.35m3)		日	1.24				
	諸雑費(まるめ)		式	1				
	合計							
	単価							円/日



## 機労材集計リスト（機械）

工事名	R 2 徳土 徳島環状線 北・鯛浜他 舗装工事					
単価コード	名称	規格	単位	数量	金額	摘要
L001010003	バックホウ(クローラ) [標準]	山積0.45m3(平積0.35m3)	日	1.334	8,236	
L001050002	ロードローラ[マカダム]	運転質量10～12t	日	0.609	3,078	
L001060003	タイヤローラ[普通型]	運転質量8～20t	日	7.671	38,884	
L001070005	振動ローラ(舗装用) [搭乗・タンDEM式]	運転質量3～5t	日	7.236	27,496	
L001210002	アスファルトフィニッシャ	[ホイール型] 舗装幅2.3～6.0m	日	0.571	18,262	
M000201046	小型バックホウ(クローラ) [標準・超低騒音型]	排出ガス対策型(第3次基準) 山積0.09～0.11m3	供用日	3.185	18,442	
M000202019	バックホウ(クローラ) [標準]	排ガス型(第2次) 山積0.8m3	供用日	0.509	9,424	
M000301001	ダンプトラック[オンロード・ディーゼル]	2t積級	供用日	0.669	3,209	
M000301005	ダンプトラック[オンロード・ディーゼル]	10t積級	供用日	8.292	169,398	
M000804001	振動ローラ(舗装用) [ハンドキャット式]	運転質量0.5～0.6t	供用日	0.668	995	
M000807001	振動コンパクタ[前進型]	機械質量40～60kg	供用日	1.541	497	
M001003032	ASフィニッシャ[ホイール型]	排出ガス対策型(第2次) 舗装幅2.0～4.5m	時間	19.44	266,328	
M001101005	路面清掃車[ブラシ・四輪式]	ホップ容量 1.5m3	供用日	2.11	65,588	
M001131014	路面切削機[ホイール式・廃材積込装置付]	排ガス型(第3次) 切削幅2.0m 深さ23cm	供用日	2.293	362,232	
M001161010	コンクリートカッタ[バキューム式・湿式]	切削深20cm級	供用日	0.183	997	
	合計額				993,066	

## 見積単価一覧表


工事名	R2徳土 徳島環状線 北・鯛浜他 舗装工事			
名称	規格	単位	単価	備考
処分費	アスファルト切削殻	m3	1,800	運搬距離L=4.7km
処分費	アスファルト殻	m3	1,800	運搬距離L=4.7km
処分費	汚泥処理(舗装版切断に伴い発生する汚泥)	m3	12,000	—
建設機械運搬費 基本運賃料金	路面切削機(ホイール廃材積込付)2.0m 四国運輸局管内運賃料金	回	36,700	片道分
アスファルト混合物	ポリマー改質粗粒度As II 型(20)	t	14,400	夜間単価



第 号 計算書 撤 去 工 計 算 書						No.	
種 別	規 格	記号	算 式	単位	小計	合計	
構造物撤去工							
舗装版切断	アスファルト、t=15cm以下		12. 2+29. 9	m		42. 1	
路面切削(As層)	アスファルト、t=6cmを超え12cm以下		856. 1+221. 5	m <sup>2</sup>		1077. 6	
路面切削(路盤)	粒状路盤、t=10cm		856. 1+221. 5	m <sup>2</sup>		1077. 6	
アスファルト殻	t=10cm		1077. 6×0. 10	m <sup>3</sup>		107. 8	
残土処理	t=10cm		1077. 6×0. 10	m <sup>3</sup>		107. 8	
汚泥処理	アスファルト、t=7cm		2. 3×0. 01×0. 10×42. 1	m <sup>3</sup>		0. 10	

種 別

車道舗装(本線)1

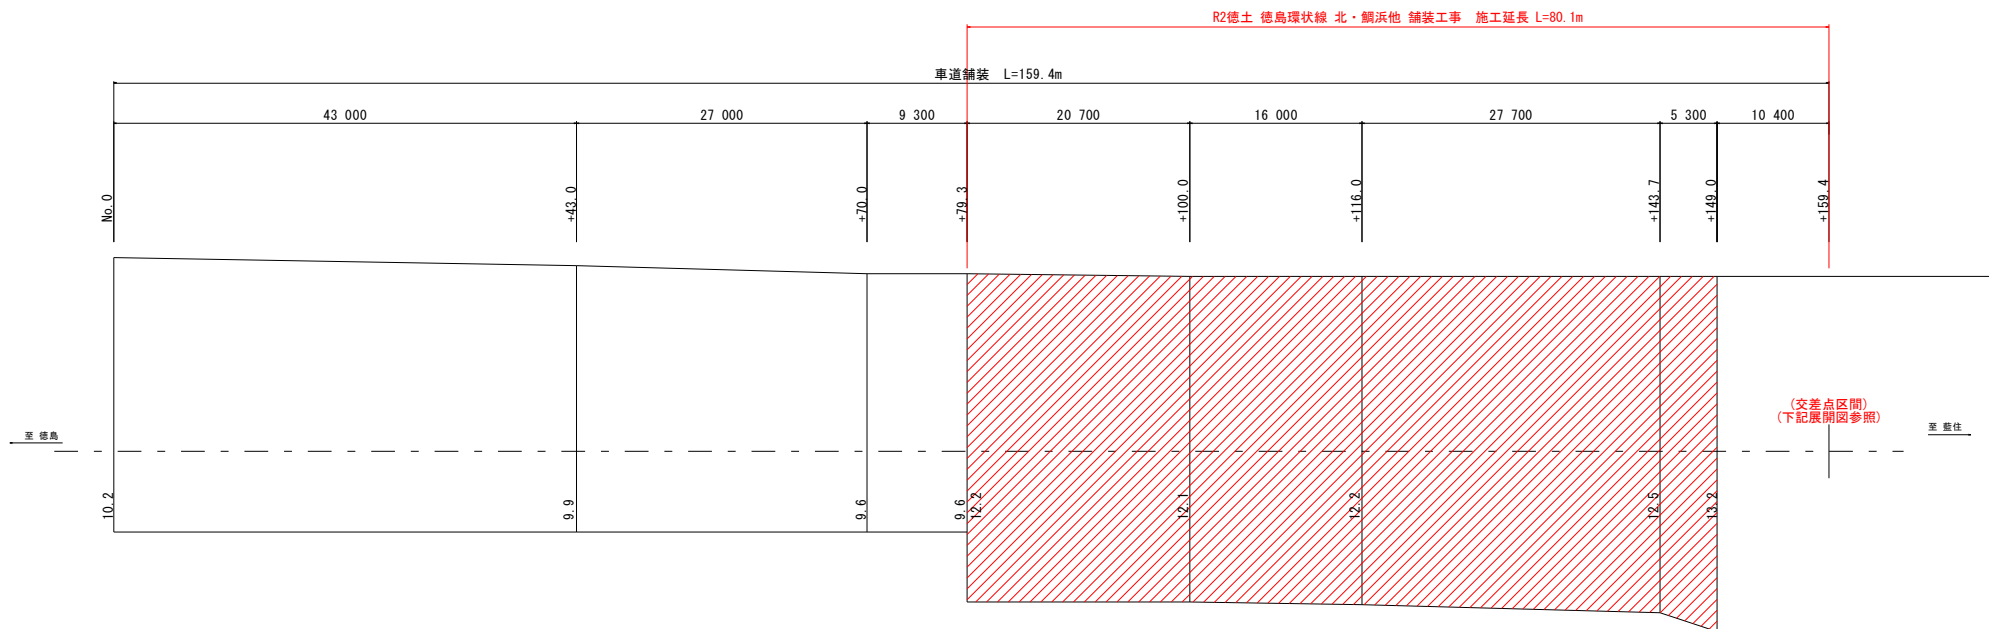

合計舗装面積 856.1+221.5=1077.6m<sup>2</sup>


名 称	式	単 位	数 量
表 層	断面計算書より 856.1	m <sup>2</sup>	856.1
不陸整正	同上	m <sup>2</sup>	856.1

種 別


車道舗装(本線)2

No. 0+90.7付近(左側) S=1/200

No. 0+149.0付近(交差点区間) S=1/200

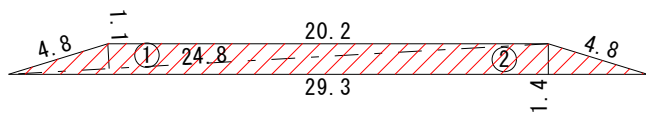

記号	底辺	高さ	倍面積 m2
1	24.8	1.1	27.3
2	29.3	1.4	41.0
倍面積 m2			68.3
面積 m2			34.2

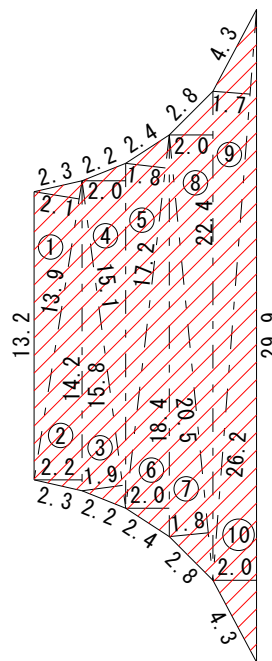

記号	底辺	高さ	倍面積 m2
1	13.9	2.1	29.2
2	14.2	2.2	31.2
3	15.1	1.9	28.7
4	15.8	2.0	31.6
5	17.2	1.8	31.0
6	18.4	2.0	36.8
7	20.5	1.8	36.9
8	22.4	2.0	44.8
9	26.2	1.7	44.5
10	29.9	2.0	59.8
倍面積 m2			374.5
面積 m2			187.3

名 称	式	単位	数 量
表 層	断面計算書より 34.2+187.3	m2	221.5
不陸整正	同上	m2	221.5

測 点	距 離 (m)	車道舗装							摘 要
		断 面 (m)	平均断面 (m)	数 量 (m <sup>2</sup> )					
0 + 79.300		12.200							
0 + 100.000	20.700	12.100	12.15	251.5					
0 + 116.000	16.000	12.200	12.15	194.4					
0 + 143.700	27.700	12.500	12.35	342.1					
0 + 149.000	5.300	13.200	12.85	68.1					
小計	69.700			856.1					
合 計	69.700			856.1					

第 号 計算書 舗 装 工 計 算 書						No.	
種 別	規 格	記号	算 式	単 位	小 計	合 計	
段差すり付け工							
段差すり付け設置	人力As		段差5.0cm (概数)	m2		140.0	
段差すり付け撤去	直接掘削積込み		(概数)	m2		140.0	
殻運搬処理	As		140.0×0.025	m3		3.5	
仮区画線工							
ペイント式区画線	溶剤型, 実線, 白, W=15cm		(概数)	m		300.0	
ペイント式区画線	溶剤型, 破線, 白, W=15cm		(概数)	m		70.0	
ペイント式区画線	溶剤型, 破線, 黄, W=15cm		(概数)	m		30.0	