


仮設計画図

縮尺 = 1 / 5,000

地区名 横倉

凡 例	
索道施設	(起点)▷—○(終点)
計画地	

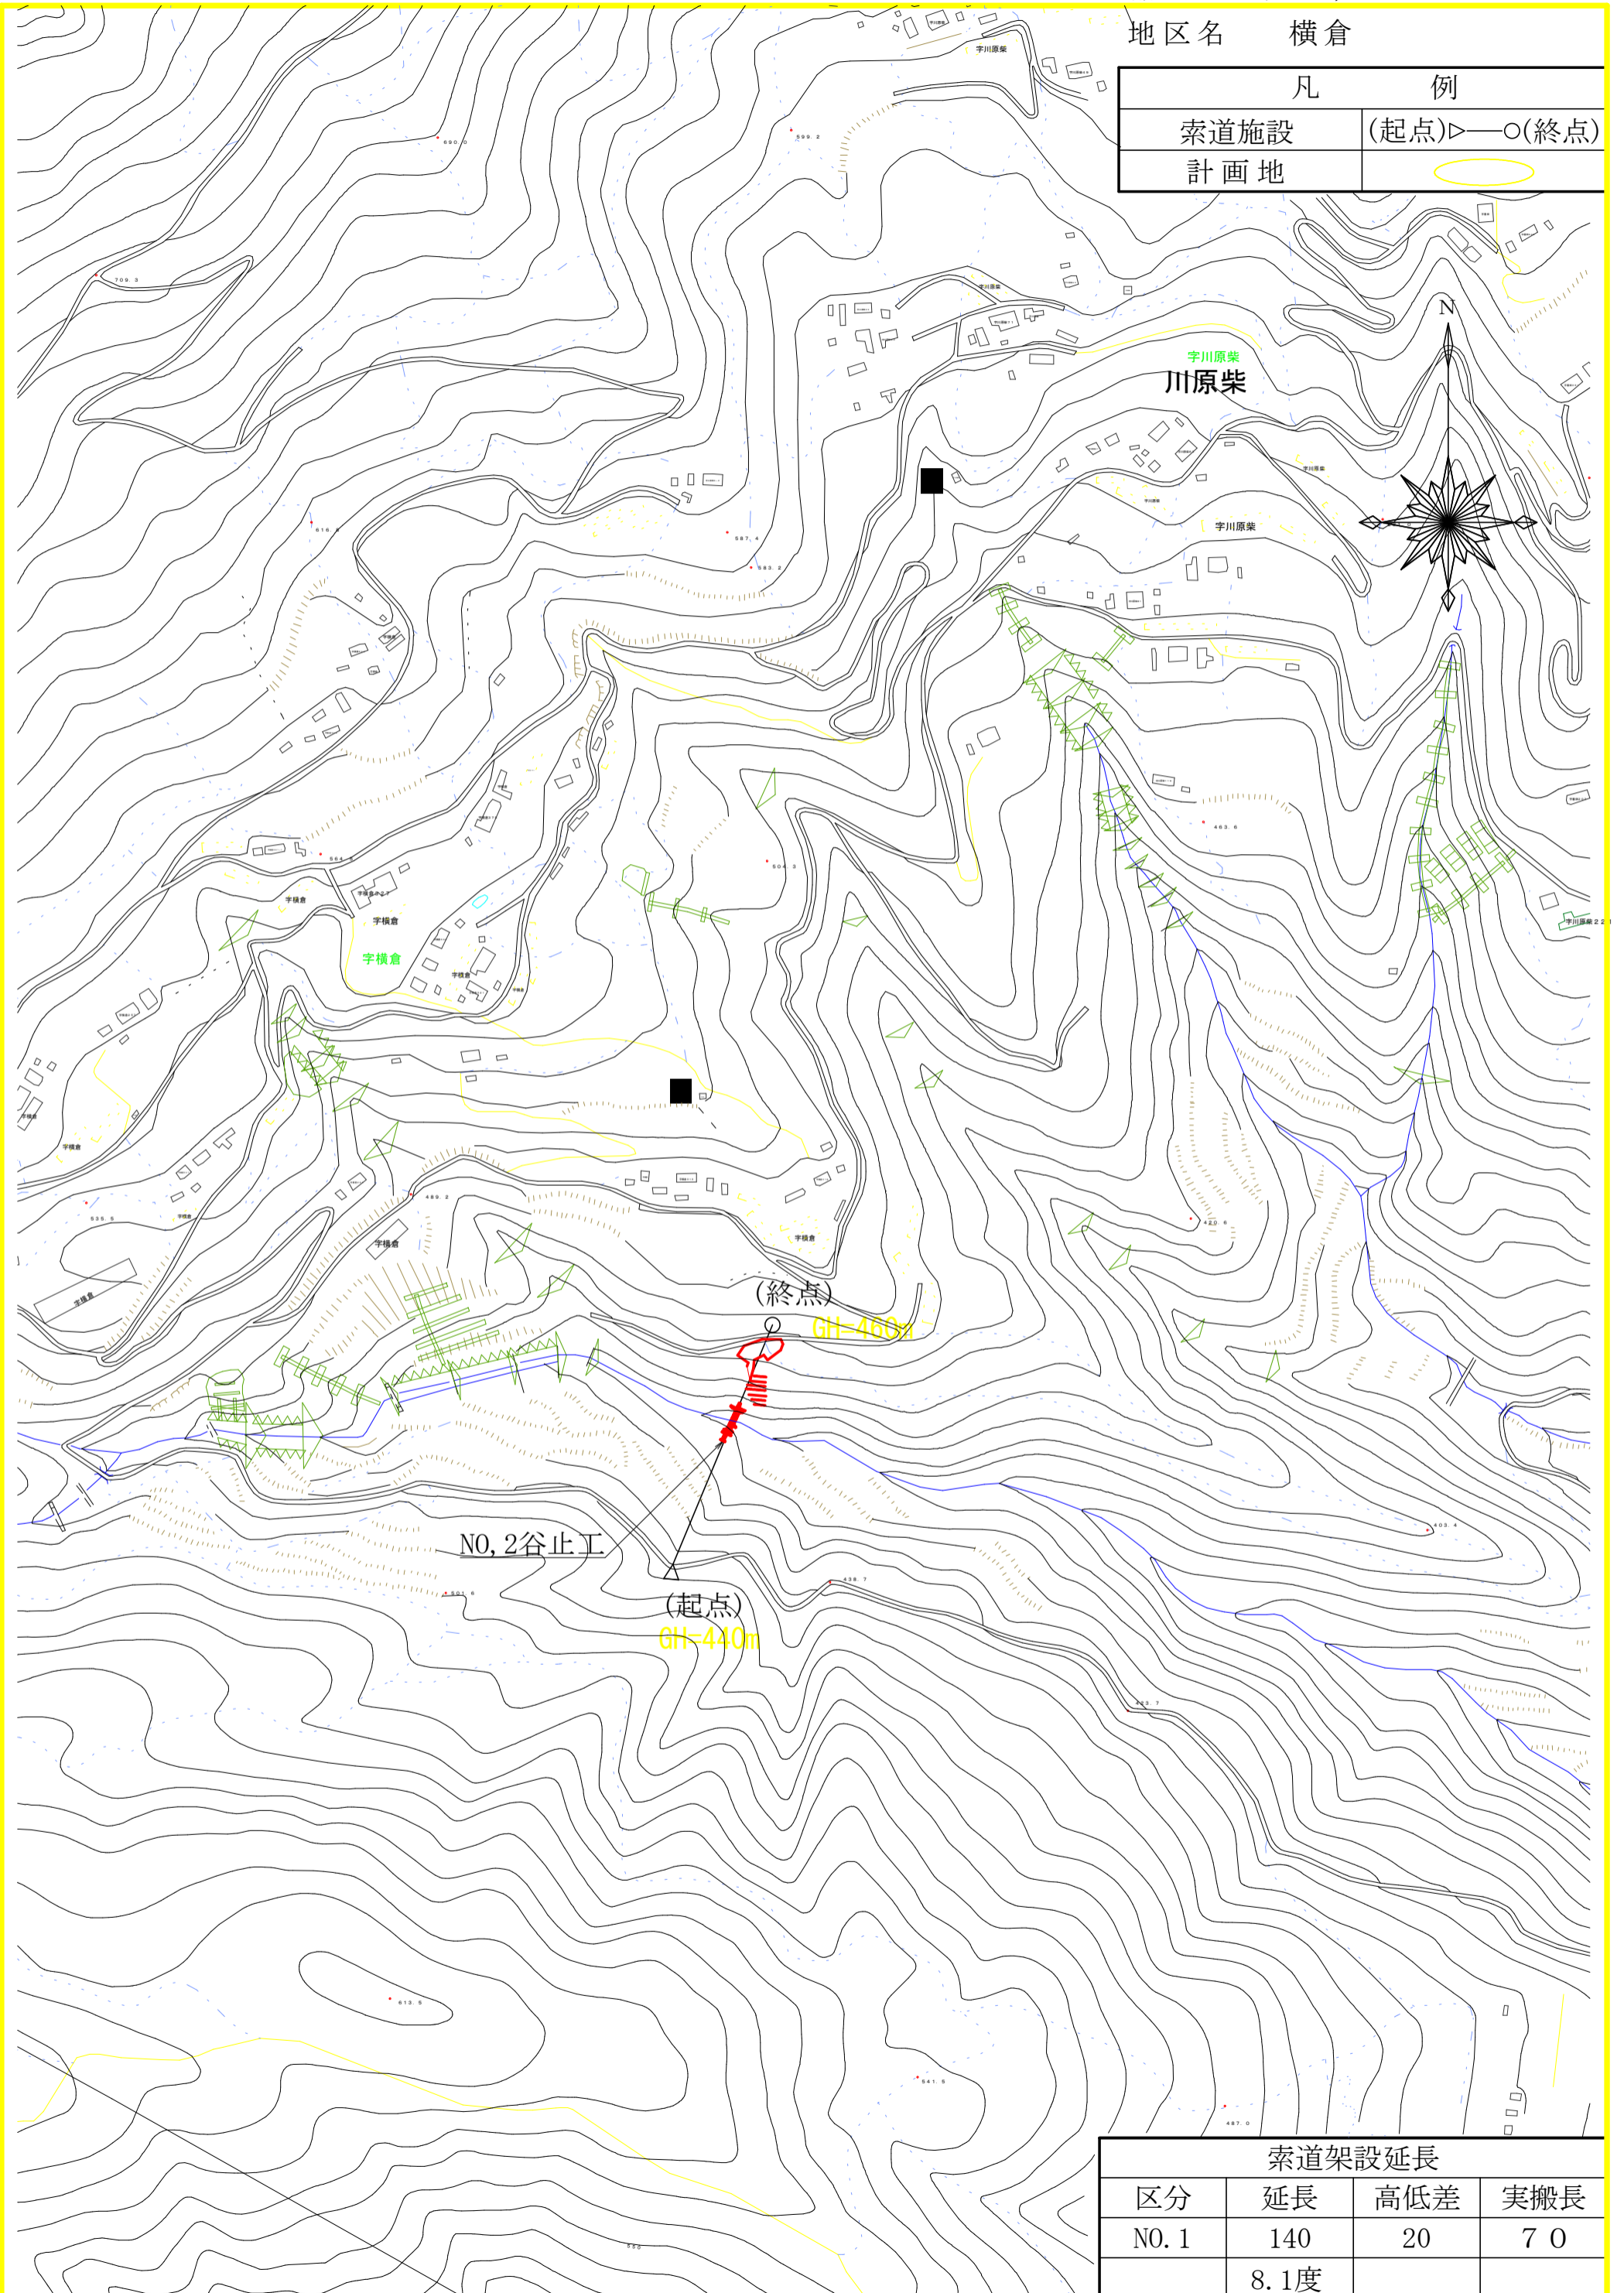

NO.2谷止工

索道架設延長			
区分	延長	高低差	実搬長
NO.1	140	20	70
	8.1度		