


宮川内谷川流域概要図

MIYAGUCHI-DAM

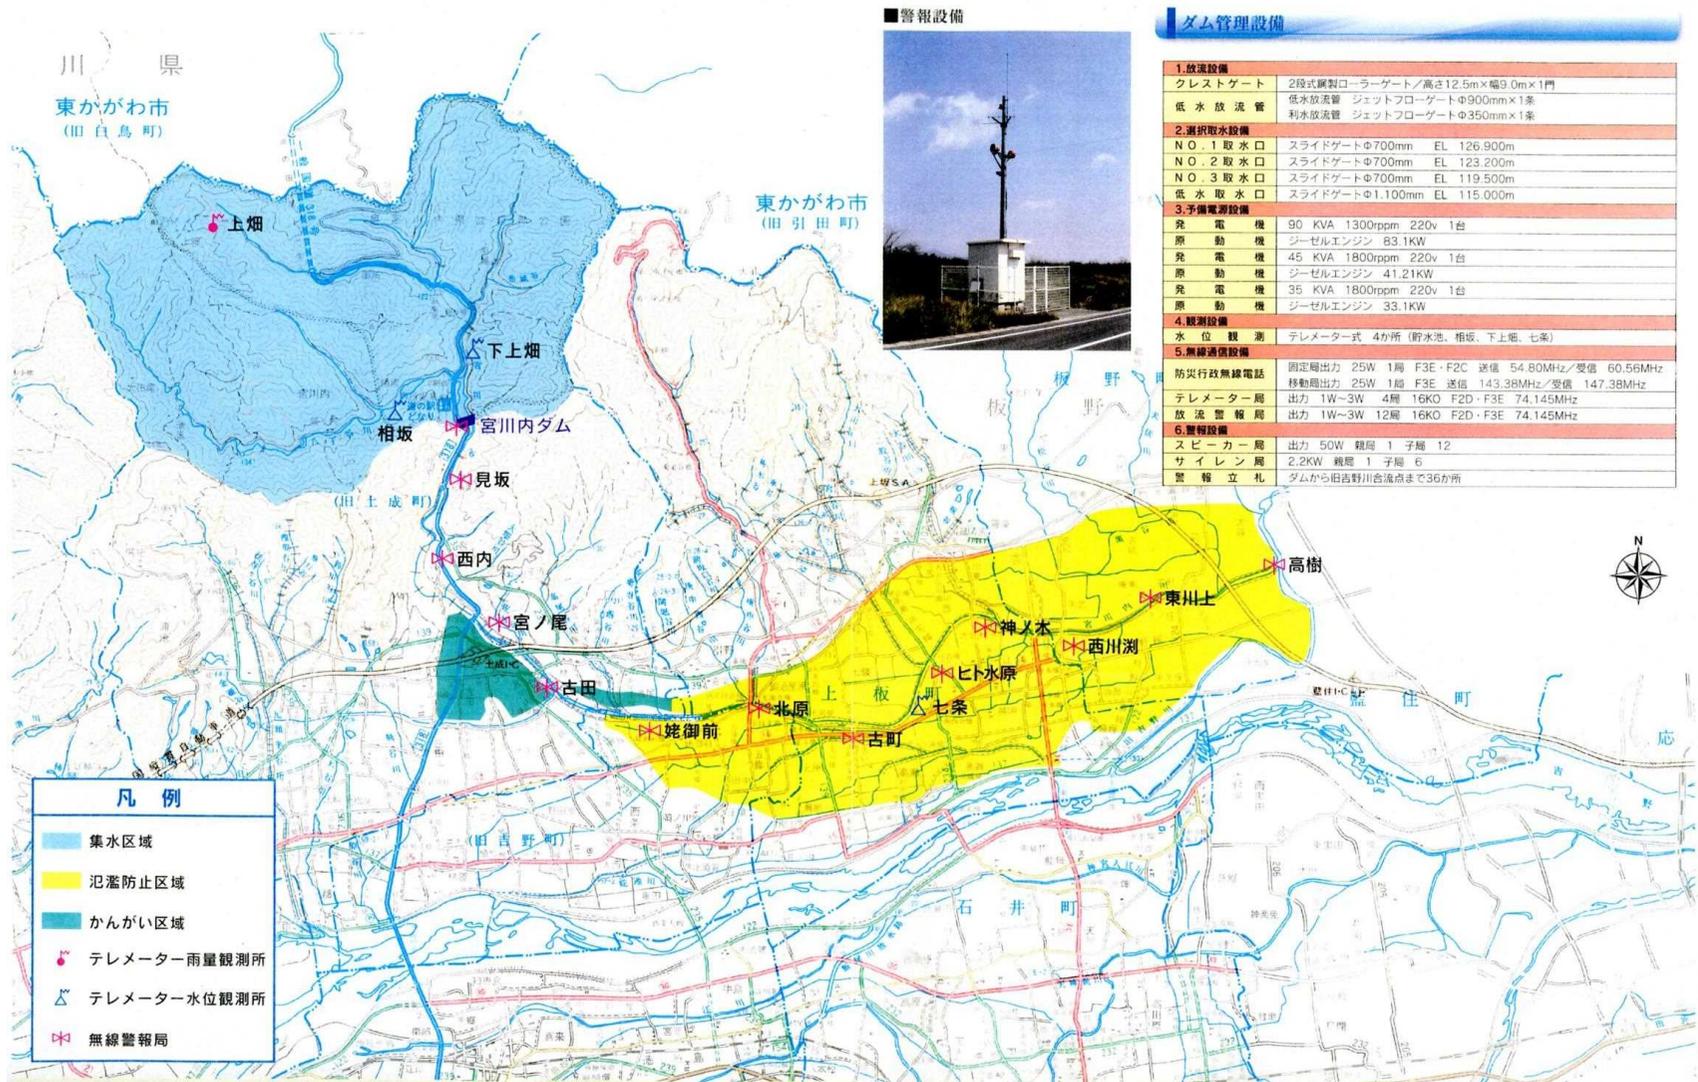

実施設計図面

図面番号	第	号	図面総数	業
図名	位置	図	縮	尺
業務名	R1吉土 宮川内ダム 阿波・土成宮川内 水質調査業務 (5)			
施工箇所	阿波市土成町宮川内 (第5分割)			
河川名等	宮川内ダム			
所属年度	令和1年度	工事番号		
所長	設計	製図	徳島県土木整備部	