

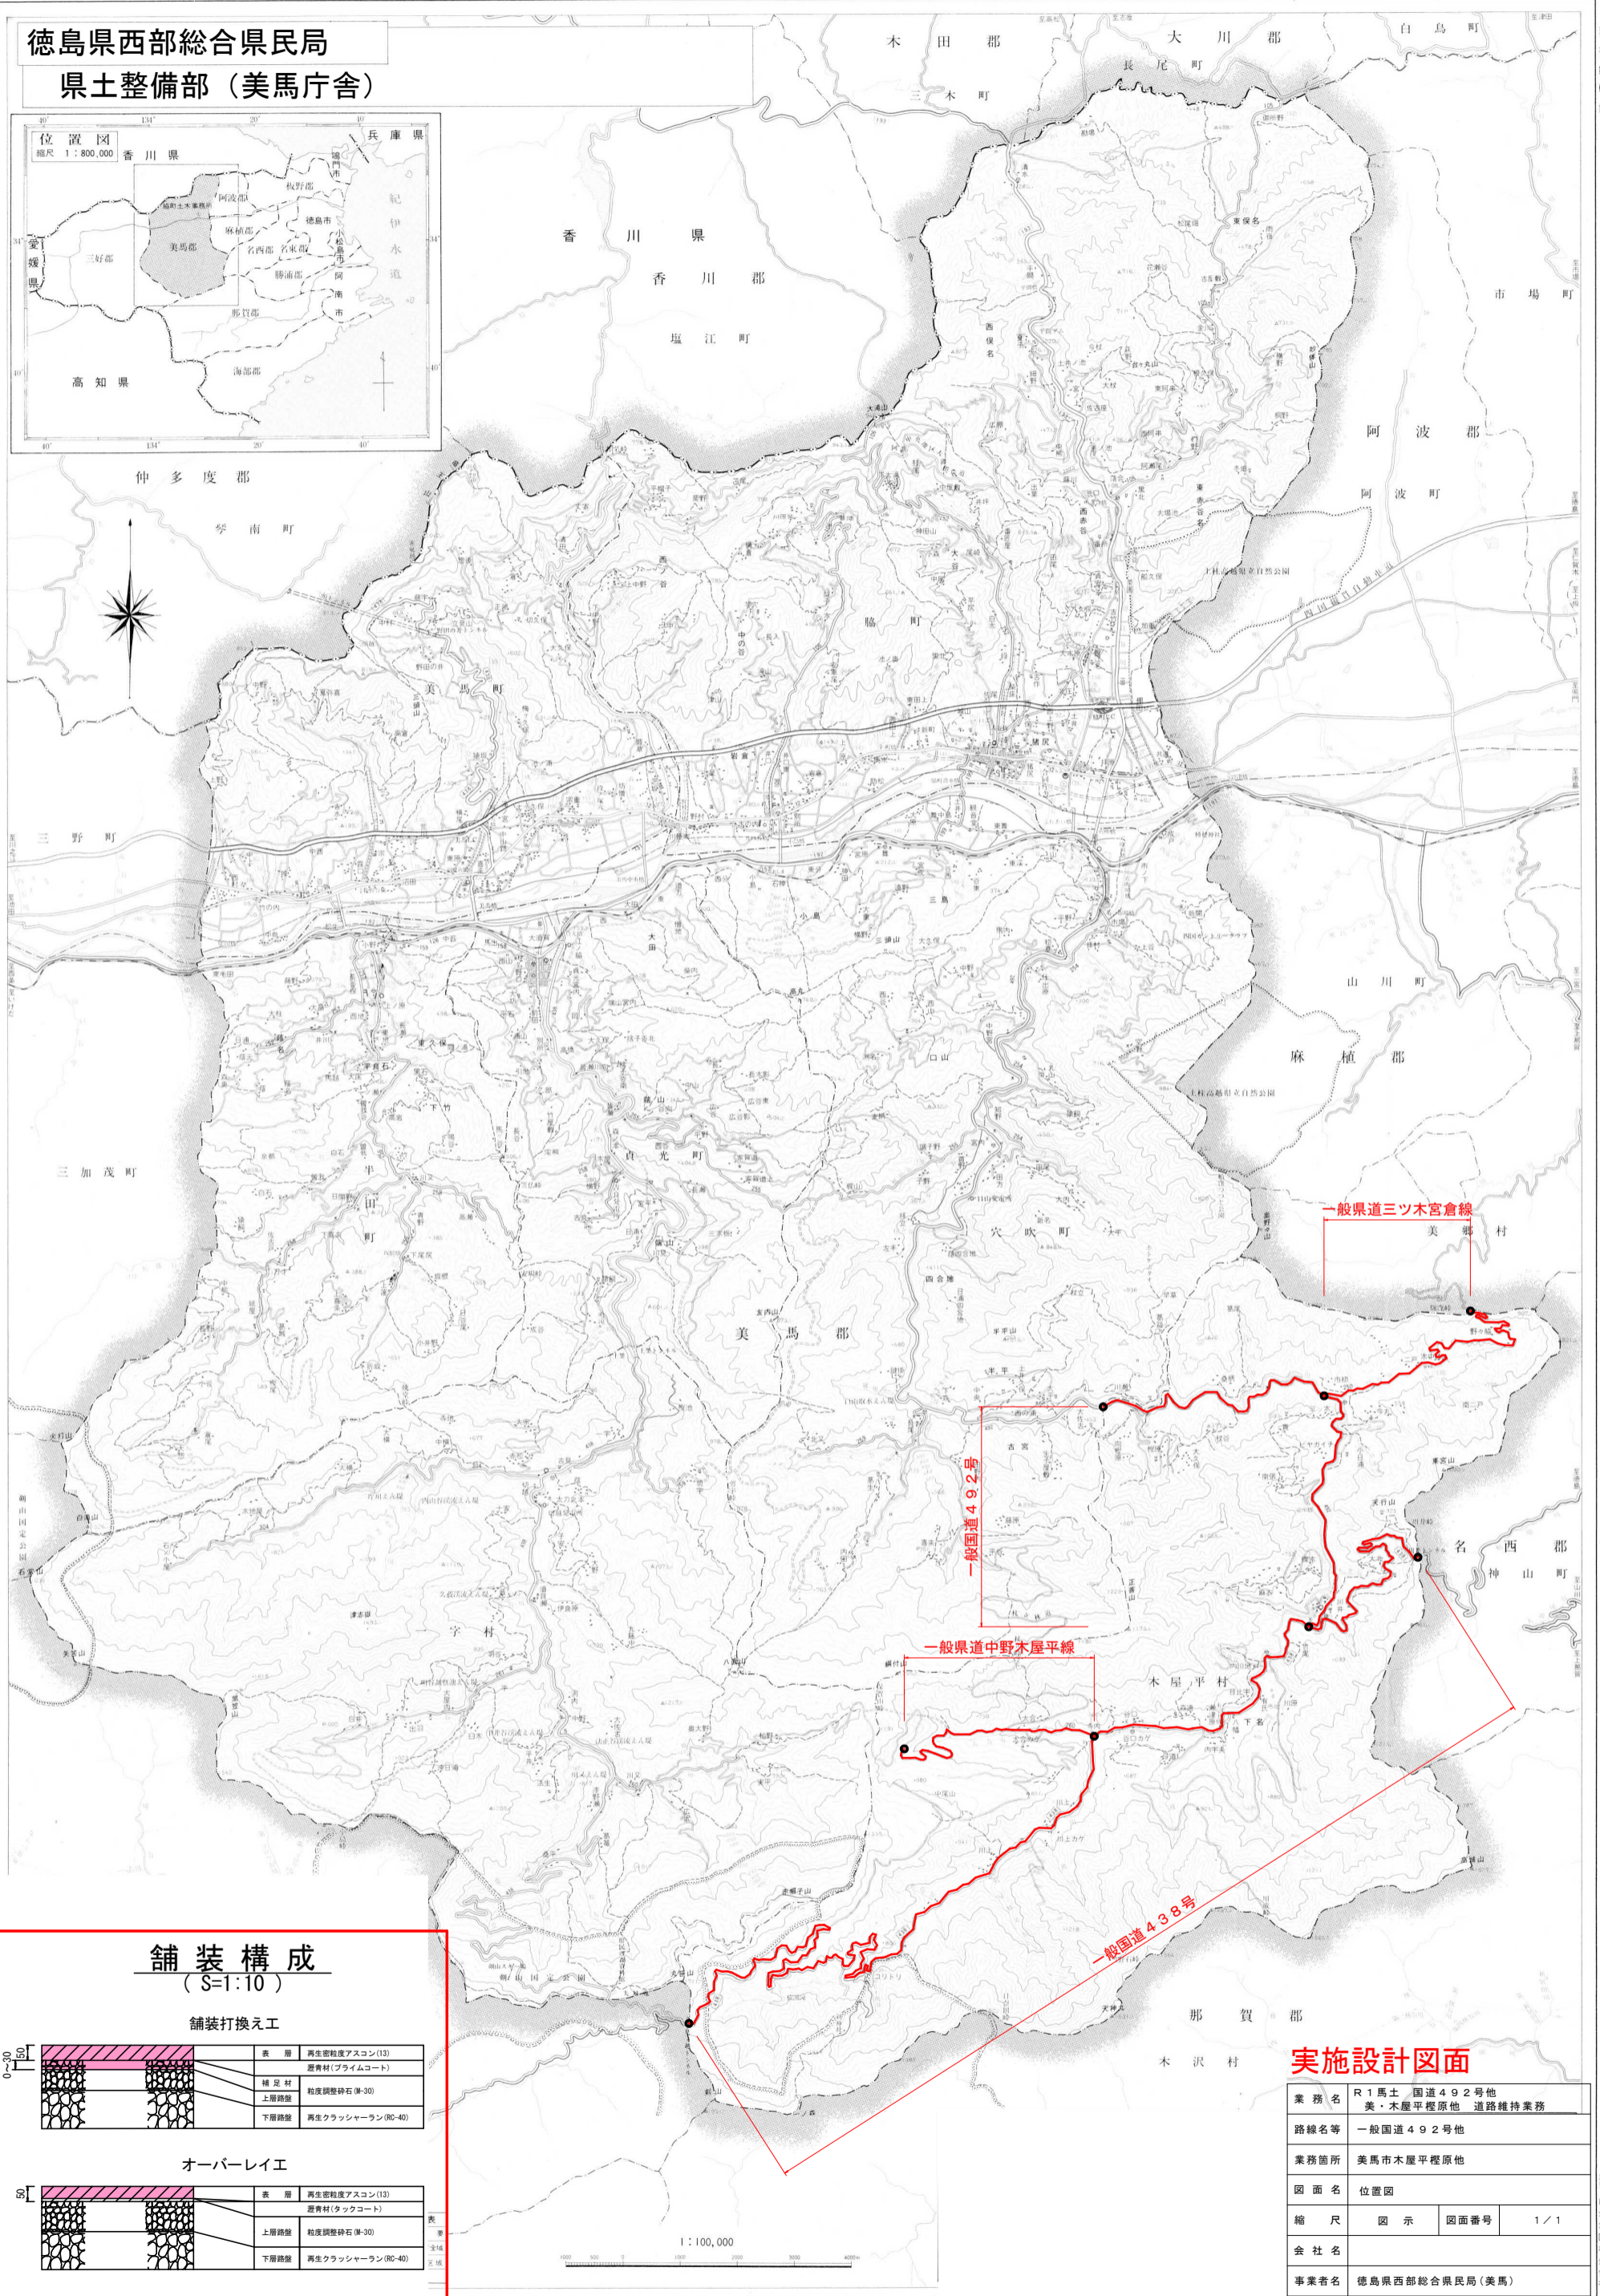


徳島県西部総合県民局  
県土整備部 (美馬庁舎)

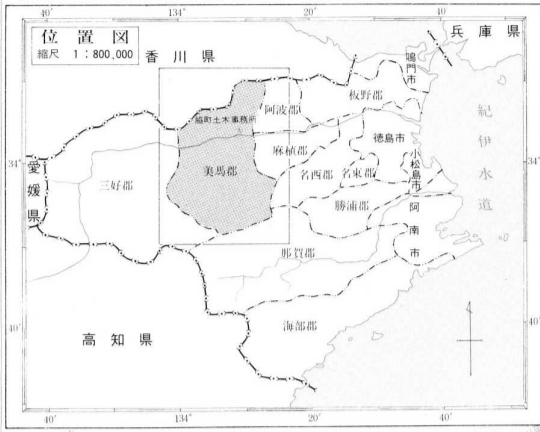


舗装構成  
(S=1:10)

舗装打換え工

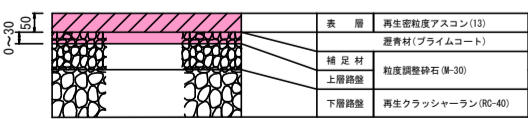

オーバーレイ工

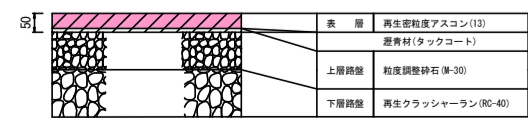

実施設計図面

業務名	R1馬土 国道492号他 美・木屋平程度 道路維持業務
路線名等	一般国道492号他
業務箇所	美馬市木屋平程度
図面名	位置図
縮尺	図示
図面番号	1 / 1
会社名	
事業者名	徳島県西部総合県民局 (美馬)

平成十一年十月 徳島県総務局土木事務所