



R 2 那林 林開横石谷山線 那賀町 測量設計業務


那賀郡那賀町横石 S = 1 / 5, 0 0 0

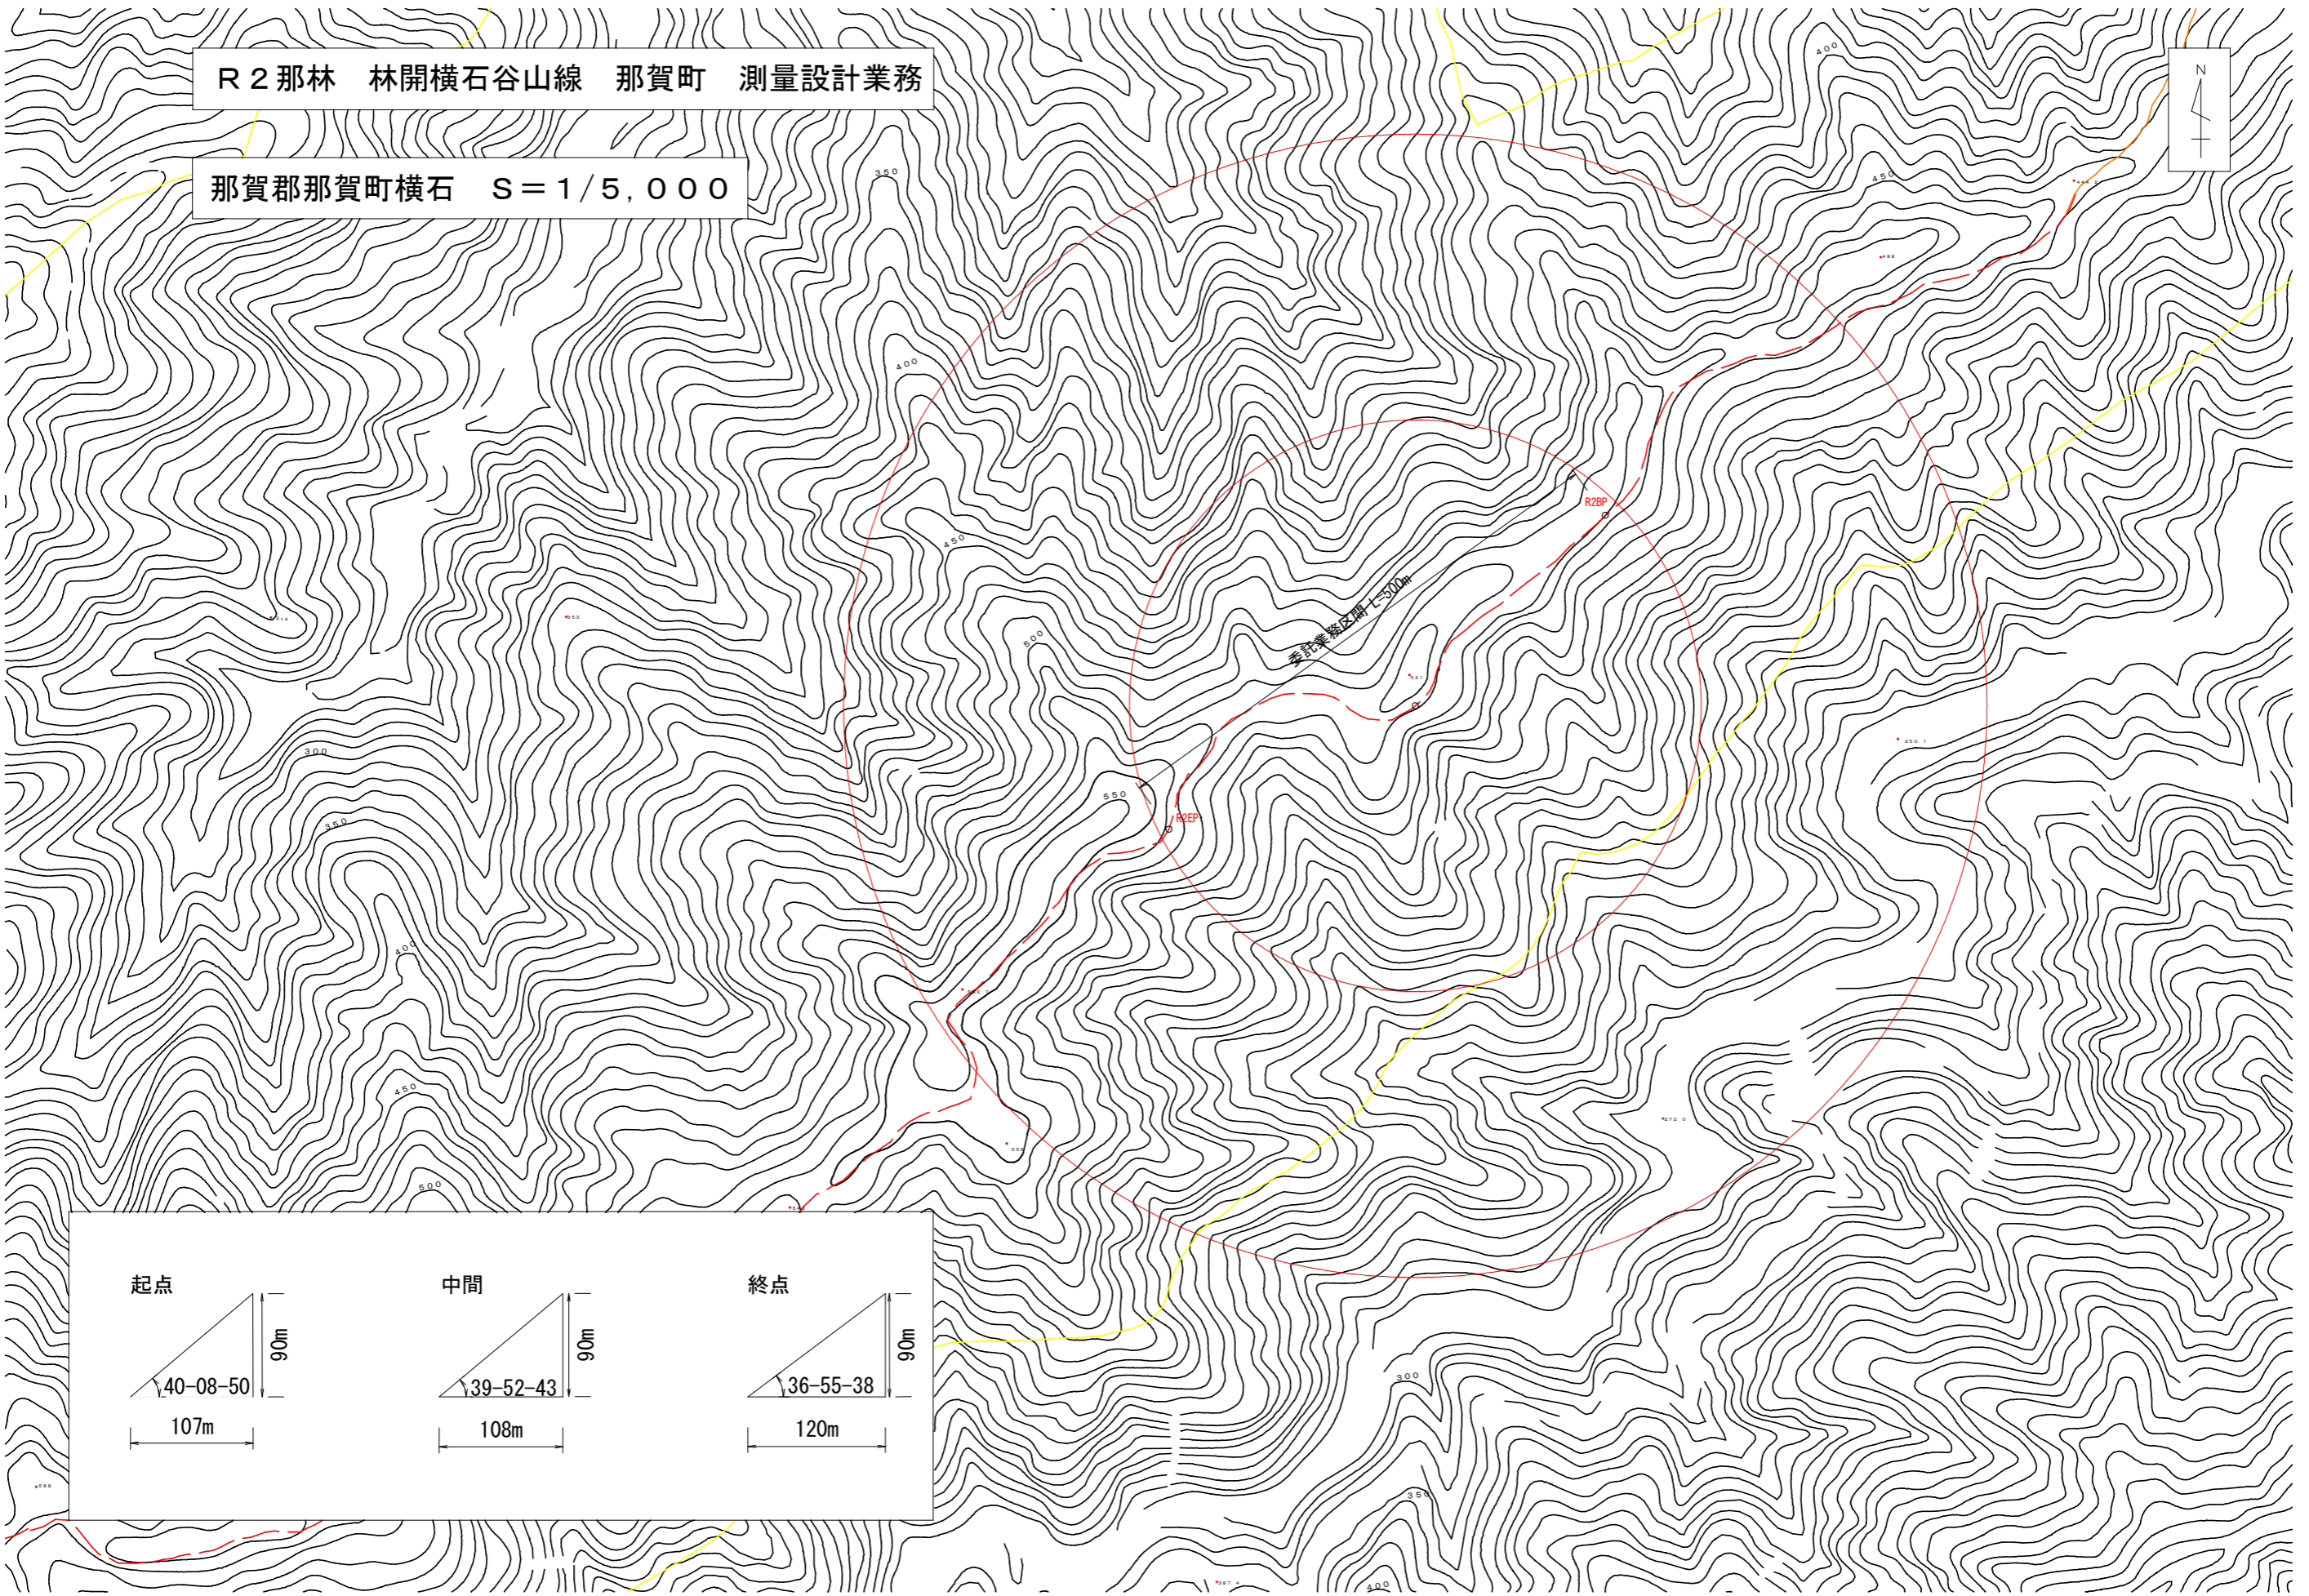

起点

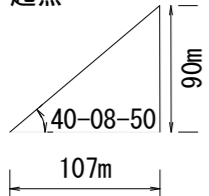

中間

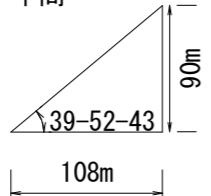

終点

