建物等調査書

調査番号	1	建物番号	1-A
所 有 者			

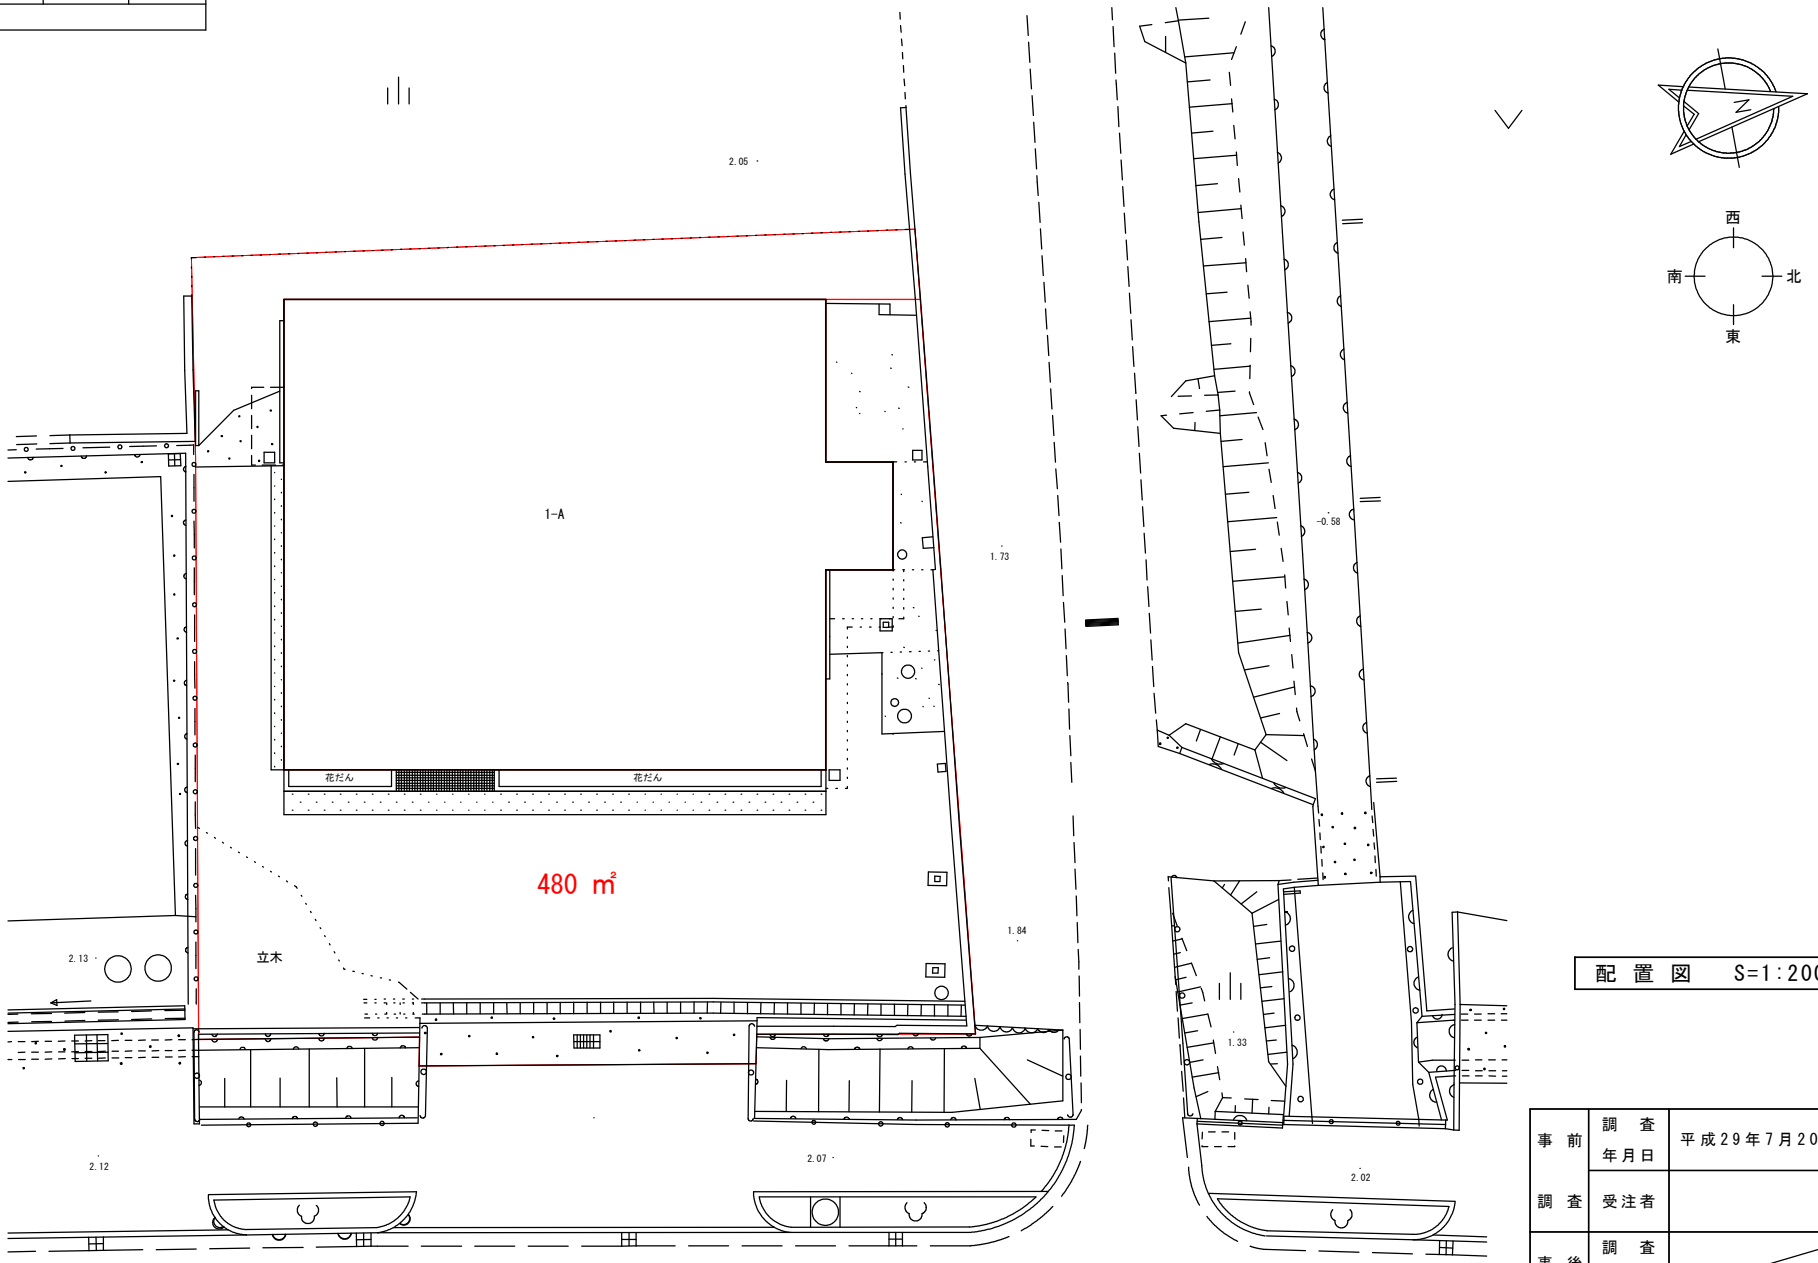

配 置 図　S=1:200

事 前 調 査	調 査 年月日	平成29年7月20，26日
	受注者	
事 後 調 査	調 査 年月日	
	受注者	

様式第4号

調査番号	1	建物番号	1-A
所有者			
工　種	建物等の概要		
	事前調査	事後調査	
基　礎	布ｺﾝｸﾘｰﾄ基礎		
屋　根	陸屋根・鋼板葺		
外　壁	角波鋼板・波型ｽﾚｰﾄ張		
内　壁	クロス貼他		
天　井	化粧石膏ボード		
床	ｸｯｼｮﾝﾌﾛｱ貼他		
経過年数	31年		
用　途	店舗・倉庫		

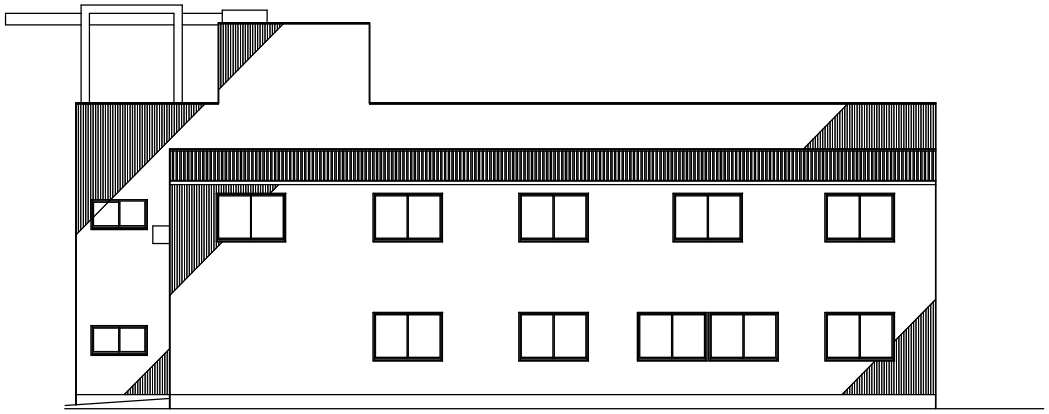

立面図（西面）　S=1:100

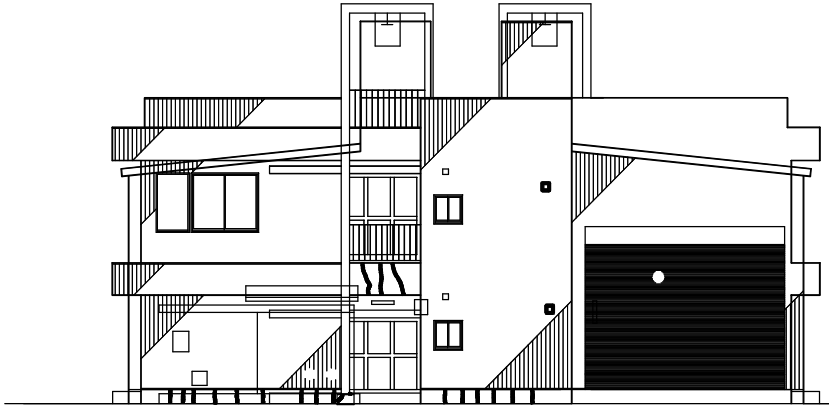

立面図（南面）　S=1:100

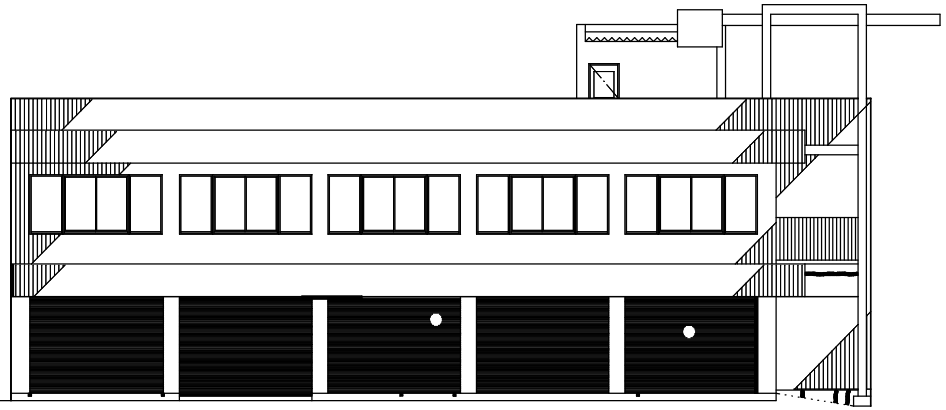

立面図（東面）　S=1:100

建物等調査書

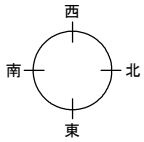

二階

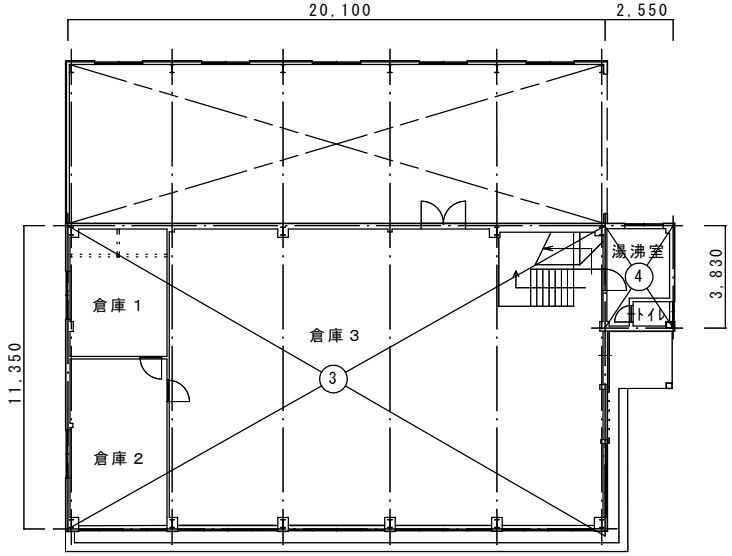

R階

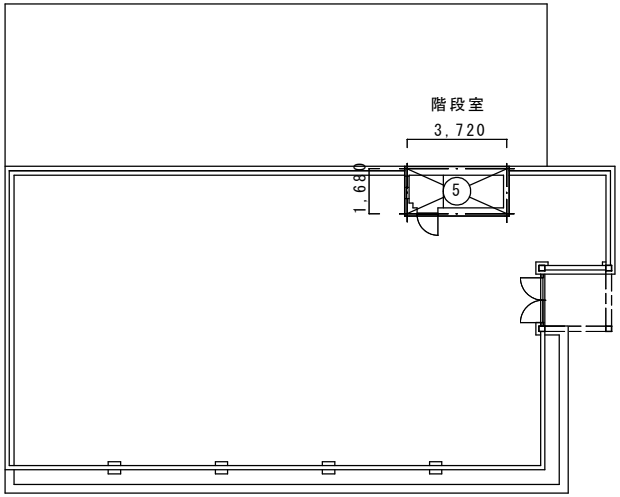

一階

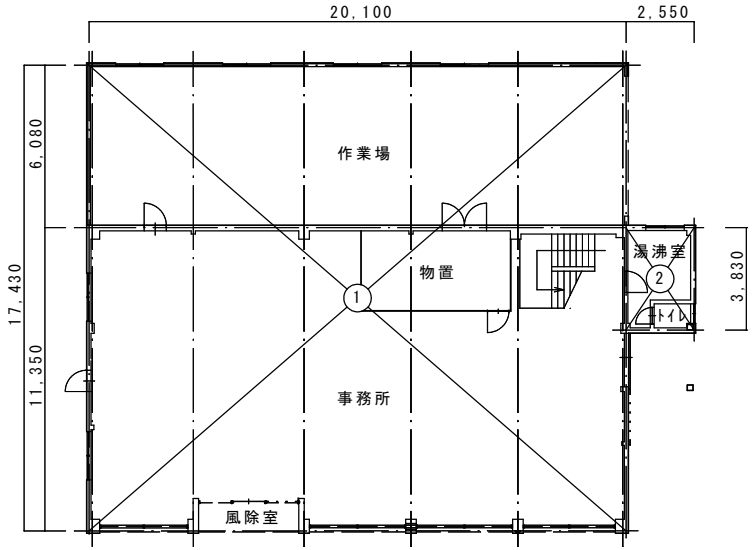

求積図 1/200

床面積求積表			
階層	番号	計算式	数量〈㎡〉
１階	1	20.10×17.43	350.3430
	2	2.55× 3.83	9.7665
１階床面積			360.11㎡
２階	3	20.10×11.35	228.1350
	4	2.55× 3.83	9.7665
２階床面積			237.90㎡
R階	5	3.72× 1.68	6.2496
R階床面積			6.25㎡
延床面積			604.26㎡

事前調査	調査年月日	平成29年7月20，26日
	受注者	
事後調査	調査年月日	
	受注者	

様式第４号

建物等調査書（平面図、立面図等）

調査番号	1	建物番号	
所有者			
工種	建物等の概要		
	事前調査	事後調査	
基礎			
屋根			
外壁			
内壁			
天井			
床			
経過年数			
用途	外構		

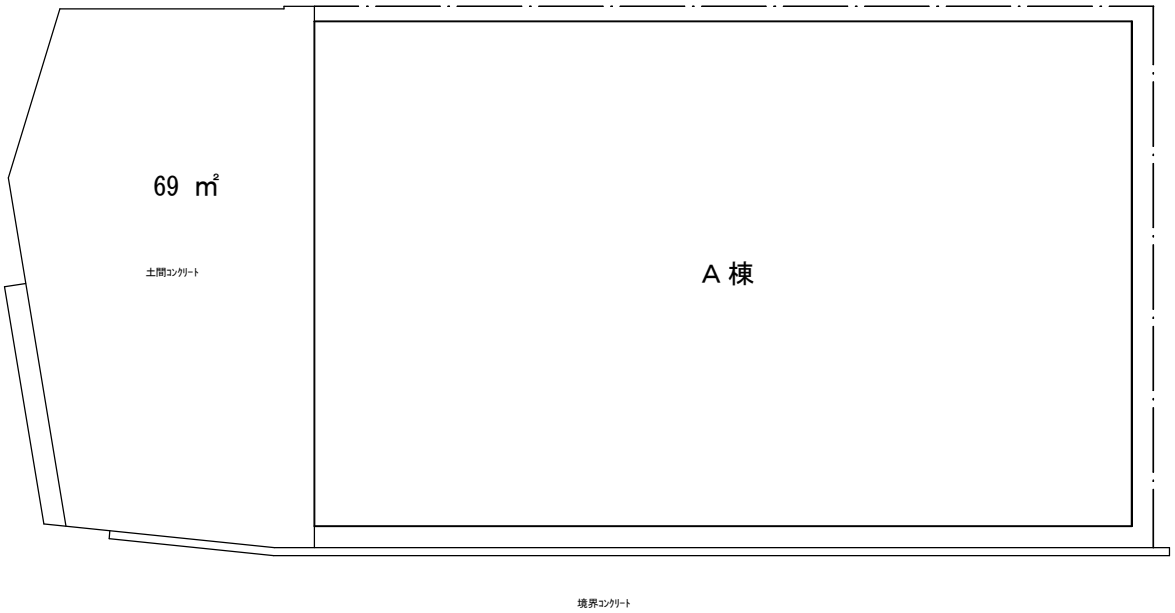

S = 1 : 100

事前調査	調査年月日	平成３０年　９月２７日
	調査者	
事後調査	調査年月日	
	調査者	

様式第４号

建物等調査書（平面図、立面図等）

調査番号	1	建物番号	A
所有者			
工種	建物等の概要		
	事前調査	事後調査	
基礎	―		
屋根	ｶﾞﾗｽ繊維強化板		
外壁	塩ビ波板		
内壁	―		
天井			
床	ｺﾝｸﾘｰﾄ		
経過年数	５　年		
用途	倉　庫		

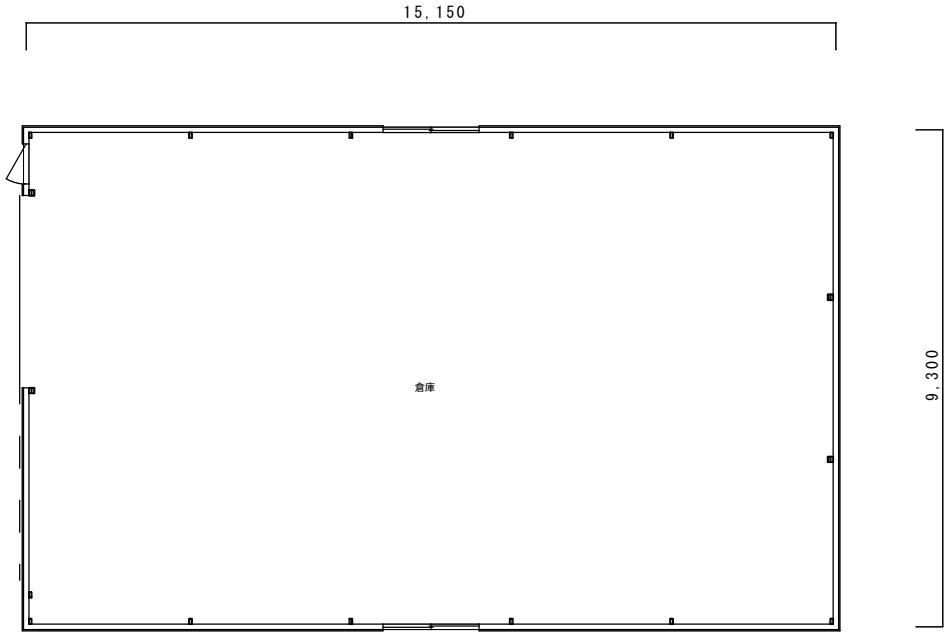

S = 1 : 100

延床面積	１４０．８９㎡

事前調査	調査年月日	平成３０年　９月２７日
	調査者	
事後調査	調査年月日	
	調査者	

様式第４号

建物等調査書（平面図、立面図等）

調査番号	1	建物番号	A
所有者			
工種	建物等の概要		
	事前調査	事後調査	
基礎	―		
屋根	ｶﾞﾗｽ繊維強化板		
外壁	塩ビ波板		
内壁	―		
天井	―		
床	ｺﾝｸﾘｰﾄ		
経過年数	５　年		
用途	倉　庫		

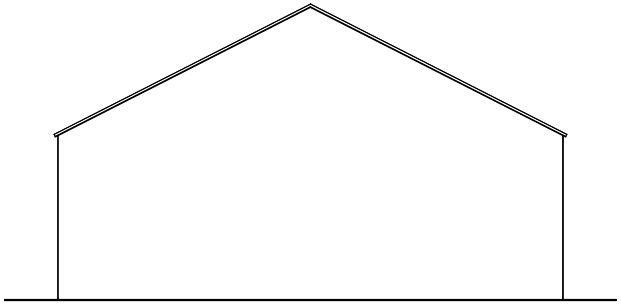

東

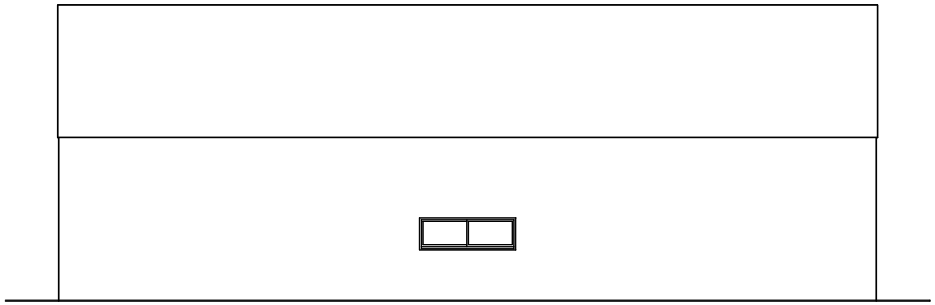

南

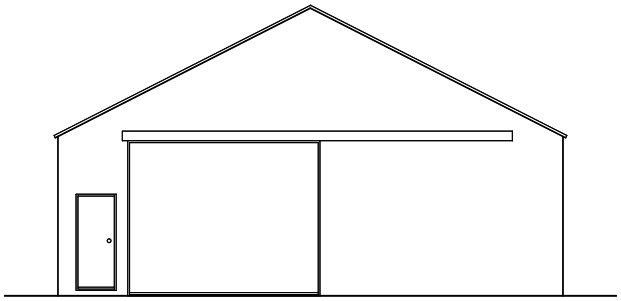

西

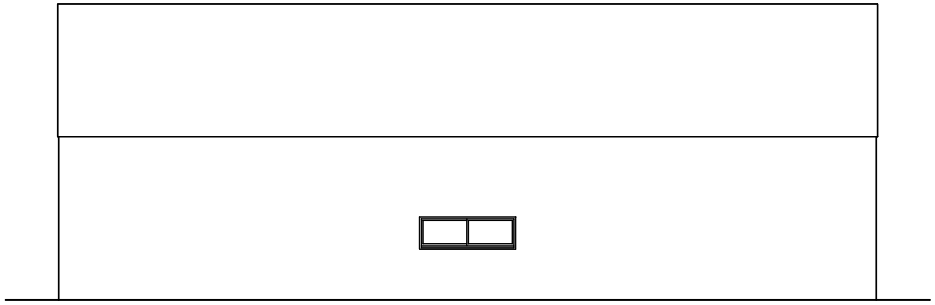

北

S ＝ 1：100

事前調査	調査年月日	平成３０年　９月２７日
	調査者	
事後調査	調査年月日	
	調査者	