
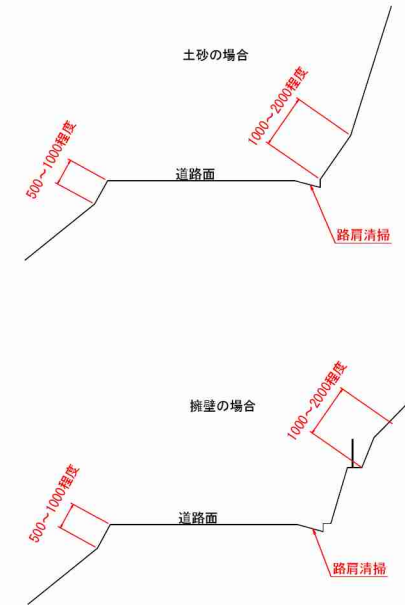


# 位置図

# 標準断面図

施工延長 L = 10.4 km

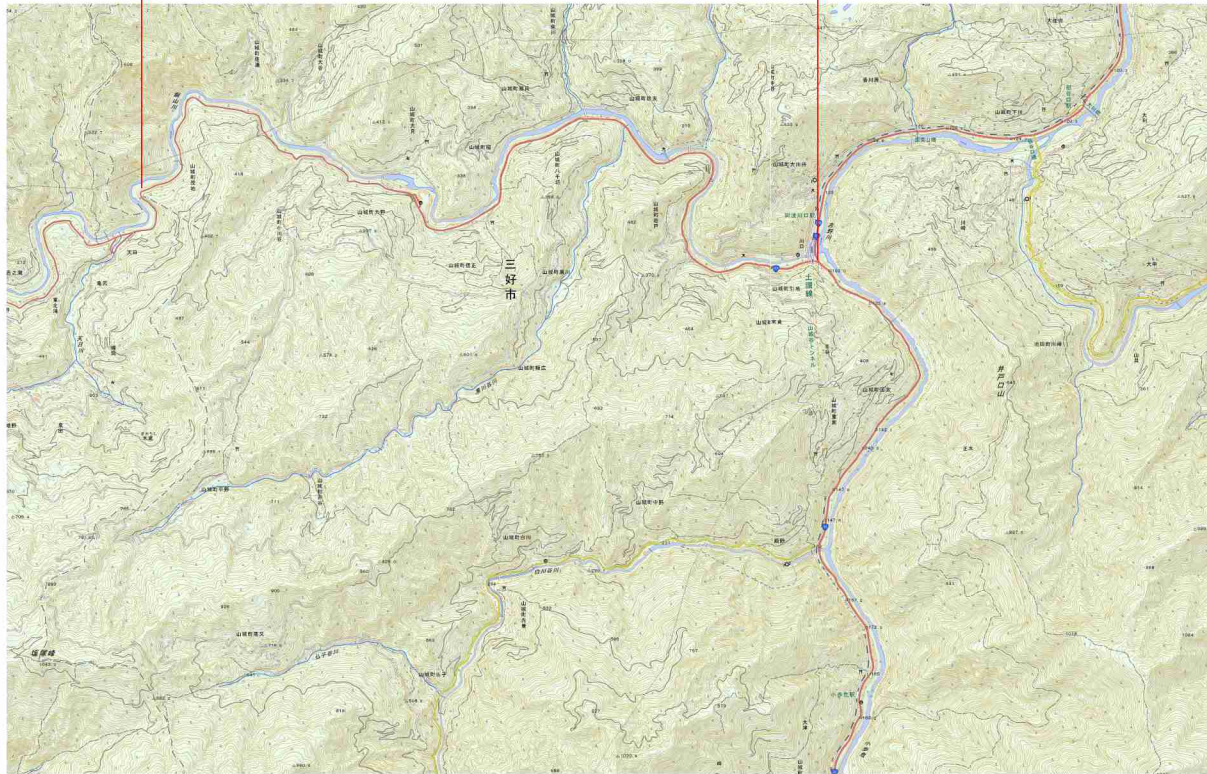

延長 L=10.4 km 除草 A=12,200m<sup>2</sup> 路肩清掃 L=10.4 km  
 道路除草1回 (標準施工幅: 山側1.0~2.0m程度、川側0.5~1.0m程度)

この地図は、国土地理院長の承認を得て、同院発行の電子地形図25000を複製したものである。(承認番号 令元情複、第217号)  
 この地図を複製して使用する場合は、国土地理院の長の承認を得る必要があります。

## 実施設計図面

路線名等	一般国道319号		
工事箇所	三好市山城町引地池		
図面名	位置図・標準断面図		
縮尺	—	図面番号	1 / 1
会社名	—		
