工事名：Ｒ２吉耕　広域　吉野川中部　工法検討業務
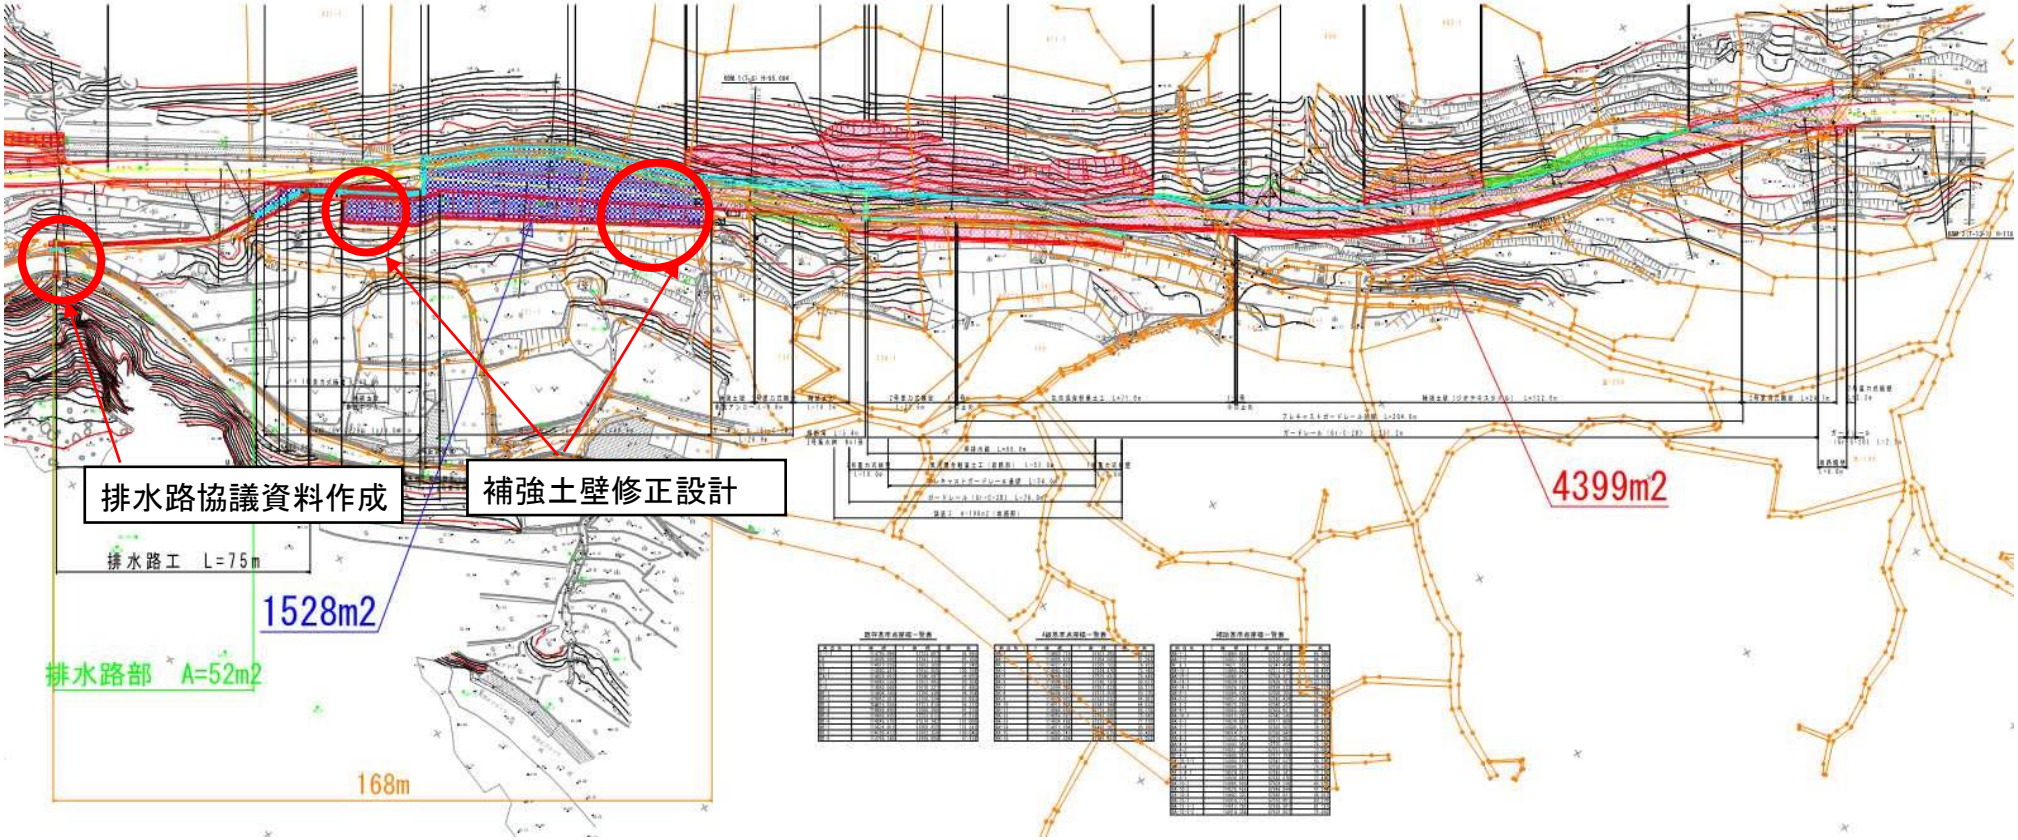
用地測量
用地平面図作成・面積計算　L=0.44ha
境界確認・境界測量等　L=0.005ha
復元測量　L=0.16ha