

見積参考資料

工事名 R2阿土 阿南鷲敷日和佐線 阿南・大井 道路改良工事

◇経費情報◇

| | |
|-----------|--------------------------------|
| 工種区分 | 道路改良工事 |
| 単価地区 | 阿南3 |
| 施工地域・工事場所 | 補正無し（地方部 施工場所が一般交通等の影響を受けない場合） |
| 前金支出割合 | 補正を行わない |
| 契約保証 | 金銭的保証 |
| 現場環境改善費 | 計上しない |

注意

「見積参考資料」は入札参加者の迅速で適正な工事費の見積りのための一資料であり、請負契約を拘束するものではない。

現場管理費に係る積算は令和2年5月1日から適用する積算基準に基づくものとする。

設計内訳書 (本01)

| 工事名 | R 2 阿土 阿南驚敷日和佐線 阿南・大井 道路改良工事 | | | | 事業区分 工事区分 | 道路新設・改築 道路改良 | |
|---------------|---|----|-----|----|--------------|-----------------|------|
| 工事区分・工種・種別・細別 | 規格 | 単位 | 数量 | 単価 | 金額 | 数量・金額増減 | 摘要 |
| 道路改良 | | 式 | 1 | | | | |
| 道路土工 | | 式 | 1 | | | | |
| 掘削工 | | 式 | 1 | | | | |
| 掘削 | 土質:土砂,施工方法:オープンカット,押土:無し,障害:無し,施工数量:5,000m3未満 | m3 | 3 | | | | 単 1号 |
| 路体盛土工 | | 式 | 1 | | | | |
| 路体(築堤)盛土 | 施工幅員:2.5m未満 | m3 | 160 | | | | 単 2号 |
| 土砂等運搬 | 土質:土砂(岩塊・玉石混り土含む) | m3 | 160 | | | | 単 3号 |
| 路床盛土工 | | 式 | 1 | | | | |
| 路床盛土 | 施工幅員:2.5m以上4.0m未満 | m3 | 90 | | | | 単 4号 |
| 土砂等運搬 | 土質:土砂(岩塊・玉石混り土含む) | m3 | 40 | | | | 単 5号 |
| 擁壁工 | | 式 | 1 | | | | |
| 作業土工 | | 式 | 1 | | | | |
| 床掘り(掘削) | 土質:土砂 | m3 | 160 | | | | 単 6号 |

設計内訳書 (本01)

| 工事名 | R 2 阿土 阿南驚敷日和佐線 阿南・大井 道路改良工事 | | | | 事業区分 工事区分 | 道路新設・改築 道路改良 | |
|---------------|---|-----|-----|----|--------------|-----------------|-------|
| 工事区分・工種・種別・細別 | 規格 | 単位 | 数量 | 単価 | 金額 | 数量・金額増減 | 摘要 |
| 床掘り(掘削) | 土質:軟岩 | m3 | 50 | | | | 単 7号 |
| 床掘り | 土質:土砂 | m3 | 120 | | | | 単 8号 |
| 埋戻し | 土質:土砂 | m3 | 10 | | | | 単 9号 |
| 埋戻し | 土質:土砂 | m3 | 10 | | | | 単 10号 |
| 土砂等運搬 | 土質:土砂(岩塊・玉石混り土含む) | m3 | 260 | | | | 単 11号 |
| 場所打擁壁工 | | 式 | 1 | | | | |
| 基礎材 | 基礎材規格(砕石の場合等):再生クラッシュラン40~0, 敷厚:200m | m2 | 75 | | | | 単 12号 |
| コンクリート | 擁壁の種類:重力式・もたれ式擁壁, 擁壁の平均高さ:5.6m, コンクリート規格:18-8-40(高炉), 養生費:一般養生, コンクリート夜間割増:無し | m3 | 222 | | | | 単 13号 |
| 型枠 | 型枠の種類:一般型枠 | m2 | 310 | | | | 単 14号 |
| 足場 | 安全ネット:無し | 掛m2 | 160 | | | | 単 15号 |
| 目地板 | 目地板の種類:瀝青繊維質目地板t=10, 目地板厚さ:厚10mm | m2 | 22 | | | | 単 16号 |
| 水抜パイプ | 管径・管種類:VP-65, フィルター:有り | m | 111 | | | | 単 17号 |
| ガードレール補強筋 | SD345 D13 | t | 0.1 | | | | 単 18号 |

設計内訳書 (本01)

| 工事名 | R 2 阿土 阿南驚敷日和佐線 阿南・大井 道路改良工事 | | | | 事業区分 工事区分 | 道路新設・改築 道路改良 | |
|---------------|-------------------------------|----|-----|----|--------------|-----------------|-------|
| 工事区分・工種・種別・細別 | 規格 | 単位 | 数量 | 単価 | 金額 | 数量・金額増減 | 摘要 |
| 仮設工 | | 式 | 1 | | | | |
| 工事用道路工 | | 式 | 1 | | | | |
| 敷鉄板 | 鋼材規格:22×1524×3048, 作業区分:設置・撤去 | m2 | 117 | | | | 単 19号 |
| 土のう | 撤去 | 袋 | 23 | | | | 単 20号 |
| 土砂等運搬 | | m3 | 10 | | | | 単 21号 |
| 交通管理工 | | 式 | 1 | | | | |
| 交通誘導警備員 | | 人日 | 10 | | | | 単 22号 |
| 直接工事費 | | 式 | 1 | | | | |
| 共通仮設 | | 式 | 1 | | | | |
| 共通仮設費 (率計上) | | 式 | 1 | | | | |
| 純工事費 | | 式 | 1 | | | | |
| 現場管理費 | | 式 | 1 | | | | |
| 工事原価 | | 式 | 1 | | | | |

設計内訳書（本01）

| 工事名 | R 2 阿土 阿南驚敷日和佐線 阿南・大井 道路改良工事 | | | | 事業区分 工事区分 | 道路新設・改築 道路改良 | |
|---------------|------------------------------|----|----|----|--------------|-----------------|----|
| 工事区分・工種・種別・細別 | 規格 | 単位 | 数量 | 単価 | 金額 | 数量・金額増減 | 摘要 |
| 一般管理費等 | | 式 | 1 | | | | |
| 工事価格 | | 式 | 1 | | | | |
| 消費税額及び地方消費税額 | | 式 | 1 | | | | |
| 工事費計 | | 式 | 1 | | | | |
| | | | | | | | |
| | | | | | | | |
1次単価表

| | |
|--------|-------------------|
| 単価使用年月 | 2020.07 |
| 歩掛適用年月 | 2020.07 |
| 労務調整係数 | 1.000-00000 0.0 0 |

| | | | | | | | | |
|-------|----|---|----|----|------|----|------|--|
| 単 1号 | 掘削 | 土質:土砂,施工方法:オープンカット,押土:無し,障害:無し,施工数量:5,000m3未満 | 単位 | m3 | 単位数量 | 1 | 単価 | |
| 名称・規格 | | 条件 | 単位 | 数量 | 単価 | 金額 | 摘要 | |
| 掘削 | | 土砂,オープンカット,無し,無し,5,000m3未満 | m3 | 1 | | | | |
| 合計 | | | | | | | | |
| 単価 | | | | | | | 円/m3 | |
| | | | | | | | | |

1次単価表

| | |
|--------|-------------------|
| 単価使用年月 | 2020.07 |
| 歩掛適用年月 | 2020.07 |
| 労務調整係数 | 1.000-00000 0.0 0 |

| | | | | | | | | |
|----------|----------|-------------|----|----|------|----|------|--|
| 単 2号 | 路体(築堤)盛土 | 施工幅員:2.5m未満 | 単位 | m3 | 単位数量 | 1 | 単価 | |
| 名称・規格 | | 条件 | 単位 | 数量 | 単価 | 金額 | 摘要 | |
| 路体(築堤)盛土 | | 2.5m未満 | m3 | 1 | | | | |
| 合計 | | | | | | | | |
| 単価 | | | | | | | 円/m3 | |
| | | | | | | | | |

1次単価表

| | |
|--------|-------------------|
| 単価使用年月 | 2020.07 |
| 歩掛適用年月 | 2020.07 |
| 労務調整係数 | 1.000-00000 0.0 0 |

| 単 3号 | 土砂等運搬 | 土質:土砂(岩塊・玉石混り土含む) | 単位 | m3 | 単位数量 | 1 | 単価 | |
|-------|-------|---|----|----|------|----|----|------|
| 名称・規格 | | 条件 | 単位 | 数量 | 単価 | 金額 | 摘要 | |
| | 土砂等運搬 | 標準,バックホ山積0.8m3(平積0.6m3),土砂(岩塊・玉石混り土含む),無し,5.5km以下 | m3 | 1 | | | | |
| | 合計 | | | | | | | |
| | 単価 | | | | | | | 円/m3 |
| | | | | | | | | |

1次単価表

| | |
|--------|-------------------|
| 単価使用年月 | 2020.07 |
| 歩掛適用年月 | 2020.07 |
| 労務調整係数 | 1.000-00000 0.0 0 |

| 単 4号 | 路床盛土 | 施工幅員:2.5m以上4.0m未満 | 単位 | m3 | 単位数量 | 1 | 単価 | |
|-------|------|-------------------|----|----|------|----|----|------|
| 名称・規格 | | 条件 | 単位 | 数量 | 単価 | 金額 | 摘要 | |
| | 路床盛土 | 2.5m以上4.0m未満 | m3 | 1 | | | | |
| | 合計 | | | | | | | |
| | 単価 | | | | | | | 円/m3 |
| | | | | | | | | |

1次単価表

| | |
|--------|-------------------|
| 単価使用年月 | 2020.07 |
| 歩掛適用年月 | 2020.07 |
| 労務調整係数 | 1.000-00000 0.0 0 |

| | | | | | | | | |
|-------|-------|--|----|----|------|----|------|--|
| 単 5号 | 土砂等運搬 | 土質:土砂(岩塊・玉石混り土含む) | 単位 | m3 | 単位数量 | 1 | 単価 | |
| 名称・規格 | | 条件 | 単位 | 数量 | 単価 | 金額 | 摘要 | |
| 土砂等運搬 | | 標準,バックホウ山積0.8m3(平積0.6m3),土砂(岩塊・玉石混り土含む),無し,5.5km以下 | m3 | 1 | | | | |
| 合計 | | | | | | | | |
| 単価 | | | | | | | 円/m3 | |
| | | | | | | | | |

1次単価表

| | |
|--------|-------------------|
| 単価使用年月 | 2020.07 |
| 歩掛適用年月 | 2020.07 |
| 労務調整係数 | 1.000-00000 0.0 0 |

| | | | | | | | | |
|-------|---------|----------------------------|----|----|------|----|------|--|
| 単 6号 | 床掘り(掘削) | 土質:土砂 | 単位 | m3 | 単位数量 | 1 | 単価 | |
| 名称・規格 | | 条件 | 単位 | 数量 | 単価 | 金額 | 摘要 | |
| 掘削 | | 土砂,オープンカット,無し,無し,5,000m3未満 | m3 | 1 | | | | |
| 合計 | | | | | | | | |
| 単価 | | | | | | | 円/m3 | |
| | | | | | | | | |

1次単価表

| | |
|--------|-------------------|
| 単価使用年月 | 2020.07 |
| 歩掛適用年月 | 2020.07 |
| 労務調整係数 | 1.000-00000 0.0 0 |

| 単 7号 | 床掘り(掘削) | 土質:軟岩 | 単位 | m3 | 単位数量 | 1 | 単価 | |
|-------|---------|-----------------------------------|----|----|------|----|----|------|
| 名称・規格 | | 条件 | 単位 | 数量 | 単価 | 金額 | 摘要 | |
| | 掘削 | 軟岩,オープンカット,無し,1,000m3未満, 無し,無し | m3 | 1 | | | | |
| | 合計 | | | | | | | |
| | 単価 | | | | | | | 円/m3 |
| | | | | | | | | |

1次単価表

| | |
|--------|-------------------|
| 単価使用年月 | 2020.07 |
| 歩掛適用年月 | 2020.07 |
| 労務調整係数 | 1.000-00000 0.0 0 |

| 単 8号 | 床掘り | 土質:土砂 | 単位 | m3 | 単位数量 | 1 | 単価 | |
|-------|-----|-------------|----|----|------|----|----|------|
| 名称・規格 | | 条件 | 単位 | 数量 | 単価 | 金額 | 摘要 | |
| | 床掘り | 土砂,標準,無し,無し | m3 | 1 | | | | |
| | 合計 | | | | | | | |
| | 単価 | | | | | | | 円/m3 |
| | | | | | | | | |

1 次単価表

| | |
|--------|-------------------|
| 単価使用年月 | 2020.07 |
| 歩掛適用年月 | 2020.07 |
| 労務調整係数 | 1.000-00000 0.0 0 |

| | | | | | | | | |
|-------|-----|-----------|----|----|------|----|------|--|
| 単 9号 | 埋戻し | 土質:土砂 | 単位 | m3 | 単位数量 | 1 | 単価 | |
| 名称・規格 | | 条件 | 単位 | 数量 | 単価 | 金額 | 摘要 | |
| 埋戻し | | 最大埋戻幅1m未満 | m3 | 1 | | | | |
| 合計 | | | | | | | | |
| 単価 | | | | | | | 円/m3 | |
| | | | | | | | | |

1 次単価表

| | |
|--------|-------------------|
| 単価使用年月 | 2020.07 |
| 歩掛適用年月 | 2020.07 |
| 労務調整係数 | 1.000-00000 0.0 0 |

| | | | | | | | | |
|-------|-----|---------------|----|----|------|----|------|--|
| 単 10号 | 埋戻し | 土質:土砂 | 単位 | m3 | 単位数量 | 1 | 単価 | |
| 名称・規格 | | 条件 | 単位 | 数量 | 単価 | 金額 | 摘要 | |
| 埋戻し | | 最大埋戻幅1m以上4m未満 | m3 | 1 | | | | |
| 合計 | | | | | | | | |
| 単価 | | | | | | | 円/m3 | |
| | | | | | | | | |

1次単価表

| | |
|--------|-------------------|
| 単価使用年月 | 2020.07 |
| 歩掛適用年月 | 2020.07 |
| 労務調整係数 | 1.000-00000 0.0 0 |

| | | | | | | | | |
|-------|-------|--|----|----|------|----|------|--|
| 単 11号 | 土砂等運搬 | 土質:土砂(岩塊・玉石混り土含む) | 単位 | m3 | 単位数量 | 1 | 単価 | |
| 名称・規格 | | 条件 | 単位 | 数量 | 単価 | 金額 | 摘要 | |
| 土砂等運搬 | | 標準,バックホウ山積0.8m3(平積0.6m3),土砂(岩塊・玉石混り土含む),無し,5.5km以下 | m3 | 1 | | | | |
| 合計 | | | | | | | | |
| 単価 | | | | | | | 円/m3 | |
| | | | | | | | | |

1次単価表

| | |
|--------|-------------------|
| 単価使用年月 | 2020.07 |
| 歩掛適用年月 | 2020.07 |
| 労務調整係数 | 1.000-00000 0.0 0 |

| | | | | | | | | |
|-------|-----|--|----|----|------|----|------|--|
| 単 12号 | 基礎材 | 基礎材規格(碎石の場合等):再生クラッシュラン40~0,敷厚:200m | 単位 | m2 | 単位数量 | 1 | 単価 | |
| 名称・規格 | | 条件 | 単位 | 数量 | 単価 | 金額 | 摘要 | |
| 基礎碎石 | | 17.5cmを超え20.0cm以下,再生クラッシュラン 40~0,全ての費用 | m2 | 1 | | | | |
| 合計 | | | | | | | | |
| 単価 | | | | | | | 円/m2 | |
| | | | | | | | | |

1次単価表

| | |
|--------|-------------------|
| 単価使用年月 | 2020.07 |
| 歩掛適用年月 | 2020.07 |
| 労務調整係数 | 1.000-00000 0.0 0 |

| | | | | | | | | |
|---------------|--------|--|----|----|------|----|------|--|
| 単 13号 | コンクリート | 擁壁の種類:重力式・もたれ式擁壁, 擁壁の平均高さ:5.6m,コンクリート規格:1 8-8-40(高炉),養生費:一般養生,コン | 単位 | m3 | 単位数量 | 1 | 単価 | |
| 名称・規格 | | 条件 | 単位 | 数量 | 単価 | 金額 | 摘要 | |
| コンクリート(場所打擁壁) | | 18-8-40(高炉),一般養生,延長無し | m3 | 1 | | | | |
| 合計 | | | | | | | | |
| 単価 | | | | | | | 円/m3 | |
| | | | | | | | | |

1次単価表

| | |
|--------|-------------------|
| 単価使用年月 | 2020.07 |
| 歩掛適用年月 | 2020.07 |
| 労務調整係数 | 1.000-00000 0.0 0 |

| | | | | | | | | |
|-------|----|---------------|----|----|------|----|------|--|
| 単 14号 | 型枠 | 型枠の種類:一般型枠 | 単位 | m2 | 単位数量 | 1 | 単価 | |
| 名称・規格 | | 条件 | 単位 | 数量 | 単価 | 金額 | 摘要 | |
| 型枠 | | 一般型枠,鉄筋・無筋構造物 | m2 | 1 | | | | |
| 合計 | | | | | | | | |
| 単価 | | | | | | | 円/m2 | |
| | | | | | | | | |

1次単価表

| | |
|--------|-------------------|
| 単価使用年月 | 2020.07 |
| 歩掛適用年月 | 2020.07 |
| 労務調整係数 | 1.000-00000 0.0 0 |

| | | | | | | | | |
|-------|----|---------------------|-----|-----|------|----|-------|--|
| 単 15号 | 足場 | 安全ネット:無し | 単位 | 掛m2 | 単位数量 | 1 | 単価 | |
| 名称・規格 | | 条件 | 単位 | 数量 | 単価 | 金額 | 摘要 | |
| 足場工 | | 単管傾斜足場, 不要, 標準(1.0) | 掛m2 | 1 | | | 単 23号 | |
| 合計 | | | | | | | | |
| 単価 | | | | | | | 円/掛m2 | |
| | | | | | | | | |

1次単価表

| | |
|--------|-------------------|
| 単価使用年月 | 2020.07 |
| 歩掛適用年月 | 2020.07 |
| 労務調整係数 | 1.000-00000 0.0 0 |

| | | | | | | | | |
|-------|-----|----------------------------------|----|----|------|----|------|--|
| 単 16号 | 目地板 | 目地板の種類:瀝青繊維質目地板t=10, 目地板厚さ:厚10mm | 単位 | m2 | 単位数量 | 1 | 単価 | |
| 名称・規格 | | 条件 | 単位 | 数量 | 単価 | 金額 | 摘要 | |
| 目地板 | | 瀝青繊維質目地板t=10 | m2 | 1 | | | | |
| 合計 | | | | | | | | |
| 単価 | | | | | | | 円/m2 | |
| | | | | | | | | |

1次単価表

| | |
|--------|-------------------|
| 単価使用年月 | 2020.07 |
| 歩掛適用年月 | 2020.07 |
| 労務調整係数 | 1.000-00000 0.0 0 |

| | | | | | | | | |
|--------|-------|-----------------------|----|----|------|----|-------|--|
| 単 17号 | 水抜パイプ | 管径・管種類:VP-65,フィルター:有り | 単位 | m | 単位数量 | 1 | 単価 | |
| 名称・規格 | | 条件 | 単位 | 数量 | 単価 | 金額 | 摘要 | |
| 材料費(m) | | | m | 1 | | | 単 24号 | |
| 合計 | | | | | | | | |
| 単価 | | | | | | | 円/m | |
| | | | | | | | | |

1次単価表

| | |
|--------|-------------------|
| 単価使用年月 | 2020.07 |
| 歩掛適用年月 | 2020.07 |
| 労務調整係数 | 1.000-00000 0.0 0 |

| | | | | | | | | |
|-----------|-----------|--|----|----|------|----|-------|--|
| 単 18号 | ガードレール補強筋 | SD345 D13 | 単位 | t | 単位数量 | 1 | 単価 | |
| 名称・規格 | | 条件 | 単位 | 数量 | 単価 | 金額 | 摘要 | |
| 鉄筋工[市場単価] | | SD345 D13, 一般構造物, 10t未満, 無, 無, 無, 補正無(鉄筋割合10%未満含む), 補正無(一般構造物) | t | 1 | | | 単 25号 | |
| 合計 | | | | | | | | |
| 単価 | | | | | | | 円/t | |
| | | | | | | | | |

1次単価表

| | |
|--------|-------------------|
| 単価使用年月 | 2020.07 |
| 歩掛適用年月 | 2020.07 |
| 労務調整係数 | 1.000-00000 0.0 0 |

| 単 19号 | 敷鉄板 | 鋼材規格:22×1524×3048, 作業区分: :設置・撤去 | 単位 | m2 | 単位数量 | 1 | 単価 | |
|-------|----------|------------------------------------|----|-----|------|----|-------|--|
| 名称・規格 | | 条件 | 単位 | 数量 | 単価 | 金額 | 摘要 | |
| | 敷鉄板設置・撤去 | 設置・撤去 | m2 | 1 | | | 単 26号 | |
| | 敷鉄板賃料 | 22×1524×3048, 無, 150日, 無, 有 | 枚 | 0.2 | | | 単 27号 | |
| | 合計 | | | | | | | |
| | 単価 | | | | | | 円/m2 | |

1次単価表

| | |
|--------|-------------------|
| 単価使用年月 | 2020.07 |
| 歩掛適用年月 | 2020.07 |
| 労務調整係数 | 1.000-00000 0.0 0 |

| 単 20号 | 土のう | 撤去 | 単位 | 袋 | 単位数量 | 1 | 単価 | |
|-------|--------|----------|----|----|------|----|-------|--|
| 名称・規格 | | 条件 | 単位 | 数量 | 単価 | 金額 | 摘要 | |
| | 大型土のう工 | 撤去, 6m以下 | 袋 | 1 | | | 単 28号 | |
| | 合計 | | | | | | | |
| | 単価 | | | | | | 円/袋 | |

1 次単価表

| | |
|--------|-------------------|
| 単価使用年月 | 2020.07 |
| 歩掛適用年月 | 2020.07 |
| 労務調整係数 | 1.000-00000 0.0 0 |

| 単 21号 | 土砂等運搬 | | 単位 | m3 | 単位数量 | 1 | 単価 | |
|-------|-------|--|----|----|------|----|----|------|
| 名称・規格 | | 条件 | | 単位 | 数量 | 単価 | 金額 | 摘要 |
| | 土砂等運搬 | 標準, バックホウ山積0.8m3(平積0.6m3), 土砂(岩塊・玉石混り土含む), 無し, 5.5km以下 | | m3 | 1 | | | |
| | 合計 | | | | | | | |
| | 単価 | | | | | | | 円/m3 |
| | | | | | | | | |

1 次単価表

| | |
|--------|-------------------|
| 単価使用年月 | 2020.07 |
| 歩掛適用年月 | 2020.07 |
| 労務調整係数 | 1.000-00000 0.0 0 |

| 単 22号 | 交通誘導警備員 | | 単位 | 人日 | 単位数量 | 1 | 単価 | |
|-------|----------|----|----|----|------|----|----|-------|
| 名称・規格 | | 条件 | | 単位 | 数量 | 単価 | 金額 | 摘要 |
| | 交通誘導警備員B | | | 人日 | 1 | | | 単 29号 |
| | 合計 | | | | | | | |
| | 単価 | | | | | | | 円/人日 |
| | | | | | | | | |

2次単価表

| | |
|--------|-------------------|
| 単価使用年月 | 2020.07 |
| 歩掛適用年月 | 2020.07 |
| 労務調整係数 | 1.000-00000 0.0 0 |

| 単 23号 | 足場工 | 単管傾斜足場, 不要, 標準(1.0) | 単位 | 掛m2 | 単位数量 | 100 | 単価 | |
|-------|----------------------------|---------------------|----|-----|------|-----|----|-------|
| 名称・規格 | | 条件 | 単位 | 数量 | 単価 | 金額 | 摘要 | |
| | 土木一般世話役 | | 人 | | | | | |
| | とび工 | | 人 | | | | | |
| | 普通作業員 | | 人 | | | | | |
| | フフレンソクレーン[油圧伸縮ジブ型] 25t吊 | | 日 | 0.8 | | | | |
| | 諸雑費(率+まるめ) | | 式 | 1 | | | | |
| | 合計 | | | | | | | |
| | 単価 | | | | | | | 円/掛m2 |
| | | | | | | | | |
| | | | | | | | | |
| | | | | | | | | |
| | | | | | | | | |
| | | | | | | | | |

2次単価表

| | |
|--------|-------------------|
| 単価使用年月 | 2020.07 |
| 歩掛適用年月 | 2020.07 |
| 労務調整係数 | 1.000-00000 0.0 0 |

| 単 24号 | 材料費(m) | 条件 | 単位 | m | 単位数量 | 金額 | 単価 | 摘要 |
|---------------------|--------|----|----|----|------|----|-----|----|
| 名称・規格 | 条件 | 単位 | 数量 | 単価 | 金額 | 摘要 | | |
| 材料費 水抜きパイプ VP-65 | | m | 1 | | | | | |
| 合計 | | | | | | | | |
| 単価 | | | | | | | 円/m | |
| | | | | | | | | |

2次単価表

| | |
|--------|-------------------|
| 単価使用年月 | 2020.07 |
| 歩掛適用年月 | 2020.07 |
| 労務調整係数 | 1.000-00000 0.0 0 |

| 単 25号 | 鉄筋工[市場単価] | SD345 D13, 一般構造物, 10t未満, 無, 無, 無, 補正無(鉄筋割合10%未満含む), 補正無(一般構造物) | 単位 | t | 単位数量 | 1 | 単価 | |
|-------|--------------------------|--|----|------|------|----|----|-----|
| 名称・規格 | | 条件 | 単位 | 数量 | 単価 | 金額 | 摘要 | |
| | 鉄筋コンクリート用棒鋼 SD345 D13 | | t | 1.03 | | | | |
| | 鉄筋工 加工・組立共 一般構造物 | | t | 1 | | | | |
| | 諸雑費(まるめ) | | 式 | 1 | | | | |
| | 合計 | | | | | | | |
| | 単価 | | | | | | | 円/t |
| | | | | | | | | |
| | | | | | | | | |
2次単価表

| | |
|--------|-------------------|
| 単価使用年月 | 2020.07 |
| 歩掛適用年月 | 2020.07 |
| 労務調整係数 | 1.000-00000 0.0 0 |

| 単 26号 | 敷鉄板設置・撤去 | 設置・撤去 | 単位 | m2 | 単位数量 | 100 | 単価 | |
|-------|----------------|-------|----|-------|------|-----|----|-------|
| 名称・規格 | | 条件 | 単位 | 数量 | 単価 | 金額 | 摘要 | |
| | 土木一般世話役 | | 人 | | | | | |
| | とび工 | | 人 | | | | | |
| | 普通作業員 | | 人 | | | | | |
| | ハックホリ(クローラ型)運転 | | 日 | 0.295 | | | | 単 30号 |
| | 諸雑費(率+まるめ) | | 式 | 1 | | | | |
| | 合計 | | | | | | | |
| | 単価 | | | | | | | 円/m2 |
| | | | | | | | | |
| | | | | | | | | |
| | | | | | | | | |
| | | | | | | | | |
| | | | | | | | | |

2次単価表

| | |
|--------|-------------------|
| 単価使用年月 | 2020.07 |
| 歩掛適用年月 | 2020.07 |
| 労務調整係数 | 1.000-00000 0.0 0 |

| 単 27号 | 敷鉄板賃料 | 22×1524×3048, 無, 150日, 無, 有 | 単位 | 枚 | 単位数量 | 1 | 単価 | |
|-------|--------------------------|-----------------------------|----|----|------|----|----|-----|
| 名称・規格 | | 条件 | 単位 | 数量 | 単価 | 金額 | 摘要 | |
| | 敷き鉄板賃料 22×1524×3048 | 供用日数:150日 | 枚 | 1 | | | | |
| | 整備費(敷鉄板) 22×1524×3048 | | 枚 | 1 | | | | |
| | 諸雑費(まるめ) | | 式 | 1 | | | | |
| 合計 | | | | | | | | |
| 単価 | | | | | | | | 円/枚 |
| | | | | | | | | |
| | | | | | | | | |
2次単価表

| | |
|--------|-------------------|
| 単価使用年月 | 2020.07 |
| 歩掛適用年月 | 2020.07 |
| 労務調整係数 | 1.000-00000 0.0 0 |

| 単 28号 | 大型土のう工 | 撤去, 6m以下 | 単位 | 袋 | 単位数量 | 10 | 単価 | |
|-------|----------|----------|----|-------|------|----|----|-------|
| 名称・規格 | | 条件 | 単位 | 数量 | 単価 | 金額 | 摘要 | |
| | 土木一般世話役 | | 人 | | | | | |
| | 特殊作業員 | | 人 | | | | | |
| | バックホリ運転 | 撤去, 6m以下 | 日 | 0.069 | | | | 単 31号 |
| | 諸雑費(まるめ) | | 式 | 1 | | | | |
| | 合計 | | | | | | | |
| | 単価 | | | | | | | 円/袋 |
| | | | | | | | | |
| | | | | | | | | |
| | | | | | | | | |
| | | | | | | | | |
| | | | | | | | | |
| | | | | | | | | |

2次単価表

| | |
|--------|-------------------|
| 単価使用年月 | 2020.07 |
| 歩掛適用年月 | 2020.07 |
| 労務調整係数 | 1.000-00000 0.0 0 |

| 単 29号 | 交通誘導警備員B | | 単位 | 人日 | 単位数量 | 1 | 単価 | |
|-------|----------|----|----|----|------|----|------|--|
| 名称・規格 | | 条件 | 単位 | 数量 | 単価 | 金額 | 摘要 | |
| | 交通誘導警備員B | | 人 | | | | | |
| | 合計 | | | | | | | |
| | 単価 | | | | | | 円/人日 | |
| | | | | | | | | |

3次単価表

| | |
|--------|-------------------|
| 単価使用年月 | 2020.07 |
| 歩掛適用年月 | 2020.07 |
| 労務調整係数 | 1.000-00000 0.0 0 |

| 単 30号 | ハックホウ(クローラ)運転 | | 単位 | 日 | 単価数量 | 1 | 単価 | |
|-------|---|----|----|------|------|----|----|-----|
| 名称・規格 | | 条件 | 単位 | 数量 | 単価 | 金額 | 摘要 | |
| | 運転手(特殊) | | 人 | | | | | |
| | 軽油 1.2号 | | L | 112 | | | | |
| | ハックホウ(クローラ)[標準・クレーン機能付き] 山積0.8m3(平積0.6m3)2.9t吊 | | 日 | 1.06 | | | | |
| | 諸雑費(まるめ) | | 式 | 1 | | | | |
| | 合計 | | | | | | | |
| | 単価 | | | | | | | 円/日 |
| | | | | | | | | |
| | | | | | | | | |
| | | | | | | | | |
| | | | | | | | | |
| | | | | | | | | |
| | | | | | | | | |

3次単価表

| | |
|--------|-------------------|
| 単価使用年月 | 2020.07 |
| 歩掛適用年月 | 2020.07 |
| 労務調整係数 | 1.000-00000 0.0 0 |

| 単 31号 | ハックホリ運転 | 撤去, 6m以下 | 単位 | 日 | 単位数 | 1 | 単価 | |
|-------|--|----------|----|------|-----|----|----|-----|
| 名称・規格 | | 条件 | 単位 | 数量 | 単価 | 金額 | 摘要 | |
| | 運転手(特殊) | | 人 | | | | | |
| | 軽油 1.2号 | | L | 74 | | | | |
| | ハックホリ(クローラ) [標準・クレーン機能付き] 山積0.8m3(平積0.6m3)2.9t吊 | | 日 | 1.26 | | | | |
| | 諸雑費(まるめ) | | 式 | 1 | | | | |
| | 合計 | | | | | | | |
| | 単価 | | | | | | | 円/日 |
| | | | | | | | | |
| | | | | | | | | |
| | | | | | | | | |
| | | | | | | | | |
| | | | | | | | | |
| | | | | | | | | |

機労材集計リスト（機械）

| 工事名 | R 2 阿土 阿南鷲敷日和佐線 阿南・大井 道路改良工事 | | | | | |
|------------|------------------------------|-------------------------|-----|--------|---------|----|
| 単価コード | 名称 | 規格 | 単位 | 数量 | 金額 | 摘要 |
| L001010004 | バックホウ(クローラ) [標準・クレーン機能付き] | 山積0.8m3(平積0.6m3)2.9t吊 | 日 | 0.565 | 6,280 | |
| L001010007 | バックホウ(クローラ) [標準] | 山積0.8m3(平積0.6m3) | 日 | 0.381 | 3,813 | |
| L001010011 | バックホウ(クローラ) [後方超小旋回型] | 山積0.28m3(平積0.2m3) | 日 | 1.094 | 6,637 | |
| L001070002 | 振動ローラ(舗装用) [ハンドガイト式] | 運転質量0.8～1.1t | 日 | 4.764 | 9,289 | |
| L001070011 | 振動ローラ(舗装用) [搭乗・コンバインド式] | 運転質量3～4t | 日 | 1.754 | 7,452 | |
| L001130006 | ラフテレンクレーン[油圧伸縮シブ型] | 25t吊 | 日 | 1.28 | 54,784 | |
| L001180001 | タンク及びバタン | 質量 60～80kg | 日 | 0.452 | 285 | |
| M000202019 | バックホウ(クローラ) [標準] | 排ガス型(第2次) 山積0.8m3 | 供用日 | 0.912 | 16,863 | |
| M000202028 | バックホウ(クローラ) [標準] | 排ガス型(第1次) 山積0.45m3 | 供用日 | 0.157 | 1,571 | |
| M000202090 | バックホウ(クローラ型) [標準型・超低騒音型] | 排出ガス対策型(第3次基準値) 山積0.8m3 | 供用日 | 2.311 | 49,196 | |
| M000301005 | ダンプトラック[オンロード・ディーゼル] | 10t積級 | 供用日 | 10.493 | 214,367 | |
| M000604006 | 大型ブレーカ(ベースマシン含まず) [油圧式] | 質量1300kg級 | 供用日 | 1.132 | 12,675 | |
| M000903010 | コンクリートポンプ車[トラック架装・フォーム式] | 圧送能力 90～110m3/h | 供用日 | 2.711 | 140,392 | |
| | 合計額 | | | | 523,604 | |
| | | | | | | |
| | | | | | | |
| | | | | | | |

| 数量総括表 | | | 工事区分 (レベル 1) | 阿南鷲敷日和佐線道路改良工事 | | |
|---------------|---------------|---------------|------------------------------------|-----------------|-----|---------|
| 工種 (レベル 2) | 種別 (レベル 3) | 細別 (レベル 4) | 規格 (レベル 5) | 単位 | 数量 | 摘要 |
| 土工 | | | | | | |
| | 掘削工 | | 土砂 | m ³ | 3 | |
| | | | | | | |
| | 盛土工 | 路床盛土 | | m ³ | 92 | |
| | | 土砂等運搬 | 土砂 | m ³ | 41 | |
| | | 路体盛土 | W<2.5m | m ³ | 159 | |
| | | 土砂等運搬 | 土砂 | m ³ | 159 | |
| | | | | | | |
| | 作業土工 | 床掘B' | 土砂 | m ³ | 160 | |
| | | | 岩 | m ³ | 51 | |
| | | 床掘B | 土砂 | m ³ | 122 | |
| | | 埋戻 | W2<1.0m | m ³ | 13 | |
| | | | 1.0m≤W2<4.0m | m ³ | 14 | |
| | | 土砂等運搬 | 土砂 | m ³ | 259 | |
| | | | | | | |
| 擁壁工 | | | | | | |
| | 場所打擁壁工(1) | 3号重力式擁壁 | 平均高5.6m | 式 | 1.0 | L=26.5m |
| | | コンクリート | $\sigma_{ck} \geq 18\text{N/mm}^2$ | m ³ | 222 | |
| | | 型枠 | 無筋構造物 | m ² | 305 | |
| | | 基礎材 | RC-40 t=200 | m ² | 75 | |
| | | 目地材 | 瀝青繊維質目地E310mm | m ² | 22 | |
| | | 水抜きパイプ | VP-65 | m | 111 | |
| | | 足場工 | 単管傾斜 | 掛m ² | 158 | |
| | | ガードレール補強筋 | SD345 D-13 | kg | 99 | 13箇所 |
| | | | | | | |
| 仮設工 | | | | | | |
| | 工事用道路工 | 敷鉄板 | 22×1524×3048 | m ² | 117 | |
| | | 大型土のう | 撤去 | 袋 | 23 | |
| | | 土砂等運搬 | 土砂 | m ³ | 13 | |
| | | | | | | |
| | 交通管理工 | 交通誘導警備員 | B | 人日 | 10 | |
| | | | | | | |
| | | | | | | |
| | | | | | | |
| | | | | | | |
| | | | | | | |

土 積 計 算 書

道路土工 (左側)

| 測 点 | 点 間 距 離 | 摘 要 | 路床 | | | 路体 (W<2.5m) | | | | | |
|--------------|------------|-----|-----|------|------|-------------|------|-------|--|--|--|
| | | | 断 面 | 平 均 | 数 量 | 断 面 | 平 均 | 数 量 | | | |
| NO. 11+10.0 | 0.0m | | 3.4 | 0.00 | 0.0 | 6.2 | 0.00 | 0.0 | | | |
| NO. 11+15.0 | 5.0m | | 3.4 | 3.40 | 17.0 | 6.2 | 6.20 | 31.0 | | | |
| NO. 12 | 5.0m | | 3.5 | 3.45 | 17.3 | 6.3 | 6.25 | 31.3 | | | |
| NO. 12+15.32 | 15.3m | | 2.9 | 3.20 | 49.0 | 6.3 | 6.30 | 96.5 | | | |
| | | | | | | | | | | | |
| | | | | | | | | | | | |
| 合 計 | 25.3m | | | | 83.3 | | | 158.8 | | | |

土積計算書

作業土工 (左側)

| 測 点 | 点 間 距 離 | 摘 要 | 床掘B' (土砂) | | | 床掘B' (岩) | | | 床掘B (土砂) | | |
|--------------|------------|-----|-----------|------|-------|----------|------|------|----------|------|-------|
| | | | 断 面 | 平 均 | 数 量 | 断 面 | 平 均 | 数 量 | 断 面 | 平 均 | 数 量 |
| NO. 11+10.0 | 0.0m | | 7.4 | 0.00 | 0.0 | | | | 4.9 | 0.00 | 0.0 |
| NO. 11+15.0 | 5.0m | | 7.4 | 7.40 | 37.0 | 0.0 | | | 4.9 | 4.90 | 24.5 |
| NO. 12 | 5.0m | | 3.7 | 5.55 | 27.8 | 3.6 | 1.80 | 9.0 | 4.6 | 4.75 | 23.8 |
| NO. 12+15.32 | 15.3m | | 8.1 | 5.90 | 90.4 | 1.9 | 2.75 | 42.1 | 5.0 | 4.80 | 73.5 |
| | | | | | | | | | | | |
| | | | | | | | | | | | |
| 合 計 | 25.3m | | | | 155.2 | | | 51.1 | | | 121.8 |

土 積 計 算 書

作業土工 (左側)

| 測 点 | 点 間 距 離 | 摘 要 | 埋戻(W2<1.0m) | | | 埋戻(1.0m≦W2<4.0m) | | | | | |
|--------------|------------|-----|-------------|------|------|------------------|------|------|--|--|--|
| | | | 断 面 | 平 均 | 数 量 | 断 面 | 平 均 | 数 量 | | | |
| NO. 11+10.0 | 0.0m | | 0.5 | 0.00 | 0.0 | 0.6 | 0.00 | 0.0 | | | |
| NO. 11+15.0 | 5.0m | | 0.5 | 0.50 | 2.5 | 0.6 | 0.60 | 3.0 | | | |
| NO. 12 | 5.0m | | 0.5 | 0.50 | 2.5 | 0.5 | 0.55 | 2.8 | | | |
| NO. 12+15.32 | 15.3m | | 0.5 | 0.50 | 7.7 | 0.5 | 0.50 | 7.7 | | | |
| | | | | | | | | | | | |
| | | | | | | | | | | | |
| 合 計 | 25.3m | | | | 12.7 | | | 13.5 | | | |

土 積 計 算 書

道路土工 (右側)

| 測 点 | 点 間 距 離 | 摘 要 | 路床 | | | 掘削(土砂) | | | 床掘B' (土砂) | | |
|--------------|------------|-----|-----|------|-----|--------|------|-----|-----------|------|-----|
| | | | 断 面 | 平 均 | 数 量 | 断 面 | 平 均 | 数 量 | 断 面 | 平 均 | 数 量 |
| NO. 11+10.0 | 0.0m | | 0.2 | 0.00 | 0.0 | 0.0 | 0.00 | 0.0 | 0.0 | 0 | 0.0 |
| NO. 11+15.0 | 5.0m | | 0.2 | 0.20 | 1.0 | 0.0 | 0.00 | 0.0 | 0.0 | 0.00 | 0.0 |
| NO. 12 | 5.0m | | 0.6 | 0.40 | 2.0 | 0.3 | 0.15 | 0.8 | 0.5 | 0.25 | 1.3 |
| NO. 12+15.32 | 15.3m | | 0.2 | 0.40 | 6.1 | 0.0 | 0.15 | 2.3 | 0.0 | 0.25 | 3.8 |
| | | | | | | | | | | | |
| | | | | | | | | | | | |
| 合 計 | 25.3m | | | | 9.1 | | | 3.1 | | | 5.1 |

3号重力式擁壁


| 測 点 | 距離 | コンクリート | | | 型枠 | | | 摘 要 |
|----------------|-------|-------------------------|--------|--------|--------|--------|--------|---------|
| | | 0.2H ² +0.4H | | | 2.077H | | | |
| | | 断面 | 平均 | 数量 | 断面 | 平均 | 数量 | |
| No. 11 + 10.00 | 0.00 | 7.24 | 0.0000 | 0.000 | 10.59 | 0.0000 | 0.000 | H=5.10m |
| No. 11 + 15.00 | 5.00 | 7.74 | 7.490 | 37.45 | 11.01 | 10.800 | 54.00 | H=5.30m |
| No. 11 + 18.00 | 3.00 | 7.74 | 7.740 | 23.22 | 11.01 | 11.010 | 33.03 | H=5.30m |
| No. 12 | 2.00 | 7.99 | 7.865 | 15.73 | 11.22 | 11.115 | 22.23 | H=5.40m |
| BC-4 | 0.32 | 7.99 | 7.990 | 2.56 | 11.22 | 11.220 | 3.59 | H=5.40m |
| No. 12 + 10.00 | 10.40 | 9.05 | 8.520 | 88.61 | 12.05 | 11.635 | 121.00 | H=5.80m |
| No. 12 + 15.32 | 5.74 | 9.88 | 9.465 | 54.33 | 12.67 | 12.360 | 70.95 | H=6.10m |
| | | | | | | | | |
| | | | | | | | | |
| 合 計 | 26.46 | | | 221.90 | | | 304.80 | |

3号重力式擁壁

| 測 点 | 距離 | 碎石基礎 | | | 足場工 | | | 摘 要 |
|----------------|-------|-----------|--------|-------|---------|--------|--------|---------|
| | | 0.4H+0.60 | | | 1.0770H | | | |
| | | 断面 | 平均 | 数量 | 断面 | 平均 | 数量 | |
| No. 11 + 10.00 | 0.00 | 2.64 | 0.0000 | 0.000 | 5.49 | 0.0000 | 0.000 | H=5.10m |
| No. 11 + 15.00 | 5.00 | 2.72 | 2.680 | 13.40 | 5.71 | 5.600 | 28.00 | H=5.30m |
| No. 11 + 18.00 | 3.00 | 2.72 | 2.720 | 8.16 | 5.71 | 5.710 | 17.13 | H=5.30m |
| No. 12 | 2.00 | 2.76 | 2.740 | 5.48 | 5.82 | 5.765 | 11.53 | H=5.40m |
| BC-4 | 0.32 | 2.76 | 2.760 | 0.88 | 5.82 | 5.820 | 1.86 | H=5.40m |
| No. 12 + 10.00 | 10.40 | 2.92 | 2.840 | 29.54 | 6.25 | 6.035 | 62.76 | H=5.80m |
| No. 12 + 15.32 | 5.74 | 3.04 | 2.980 | 17.11 | 6.57 | 6.410 | 36.79 | H=6.10m |
| | | | | | | | | |
| | | | | | | | | |
| 合 計 | 26.46 | | | 74.57 | | | 158.07 | |

土工算定図


掘削・床掘

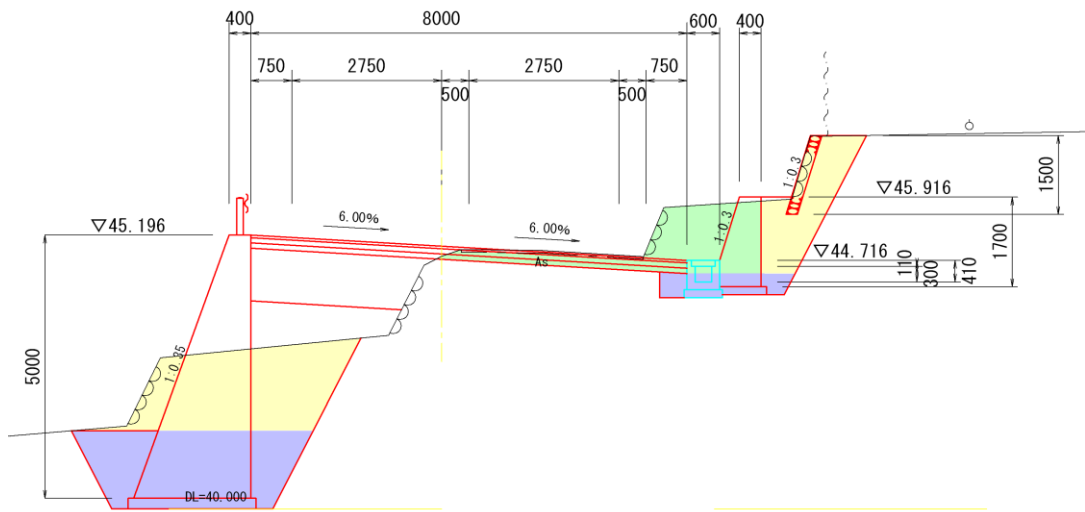

| 名 | | 称 |
|----------------|------|------------------|
| 道路土工 | 盛土 | 路床 |
| | 路体 | W < 2.5m |
| | | 2.5m ≤ W < 4.0m |
| | | W ≥ 4.0m |
| 掘削 | 土砂 | |
| | 岩 | |
| 作業土工 | 床掘B' | 土砂 |
| | | 岩 |
| | 床掘B | 土砂 |
| | 埋戻 | W2 < 1.0m |
| | | 1.0m ≤ W2 < 4.0m |
| 基面整正 | | |
| コンクリート構造物取壊し | | |
| 舗装版取壊し (t=5cm) | | |
| 舗装工 | 表層工 | |
| | 上層路盤 | |
| | 下層路盤 | |
| 土間コンクリート | | |

土工算定図


盛土・埋戻

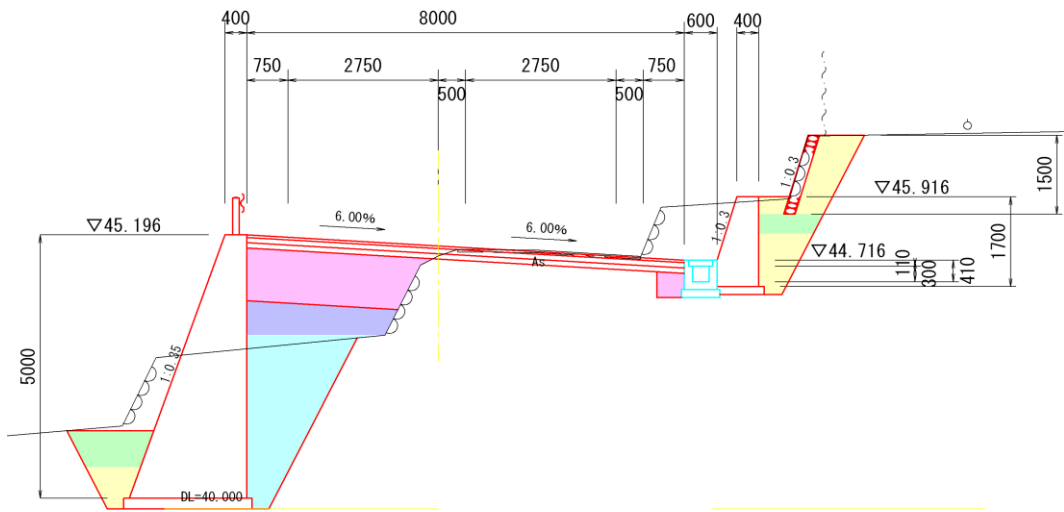

| 名 | | 称 | |
|----------------|------------------|------|-----------------|
| 道路土工 | 盛土 | 路床 | |
| | | 路体 | W < 2.5m |
| | | | 2.5m ≤ W < 4.0m |
| | W ≥ 4.0m | | |
| 作業土工 | 掘削 | 土砂 | |
| | | 岩 | |
| | 床掘B' | 土砂 | |
| | | 岩 | |
| | 床掘B | 土砂 | |
| 埋戻 | W2 < 1.0m | | |
| | 1.0m ≤ W2 < 4.0m | | |
| 基面整正 | | | |
| コンクリート構造物取壊し | | | |
| 舗装版取壊し (t=5cm) | | | |
| 舗装工 | | 表層工 | |
| | | 上層路盤 | |
| | | 下層路盤 | |
| 土間コンクリート | | | |

参考図

S=1:100

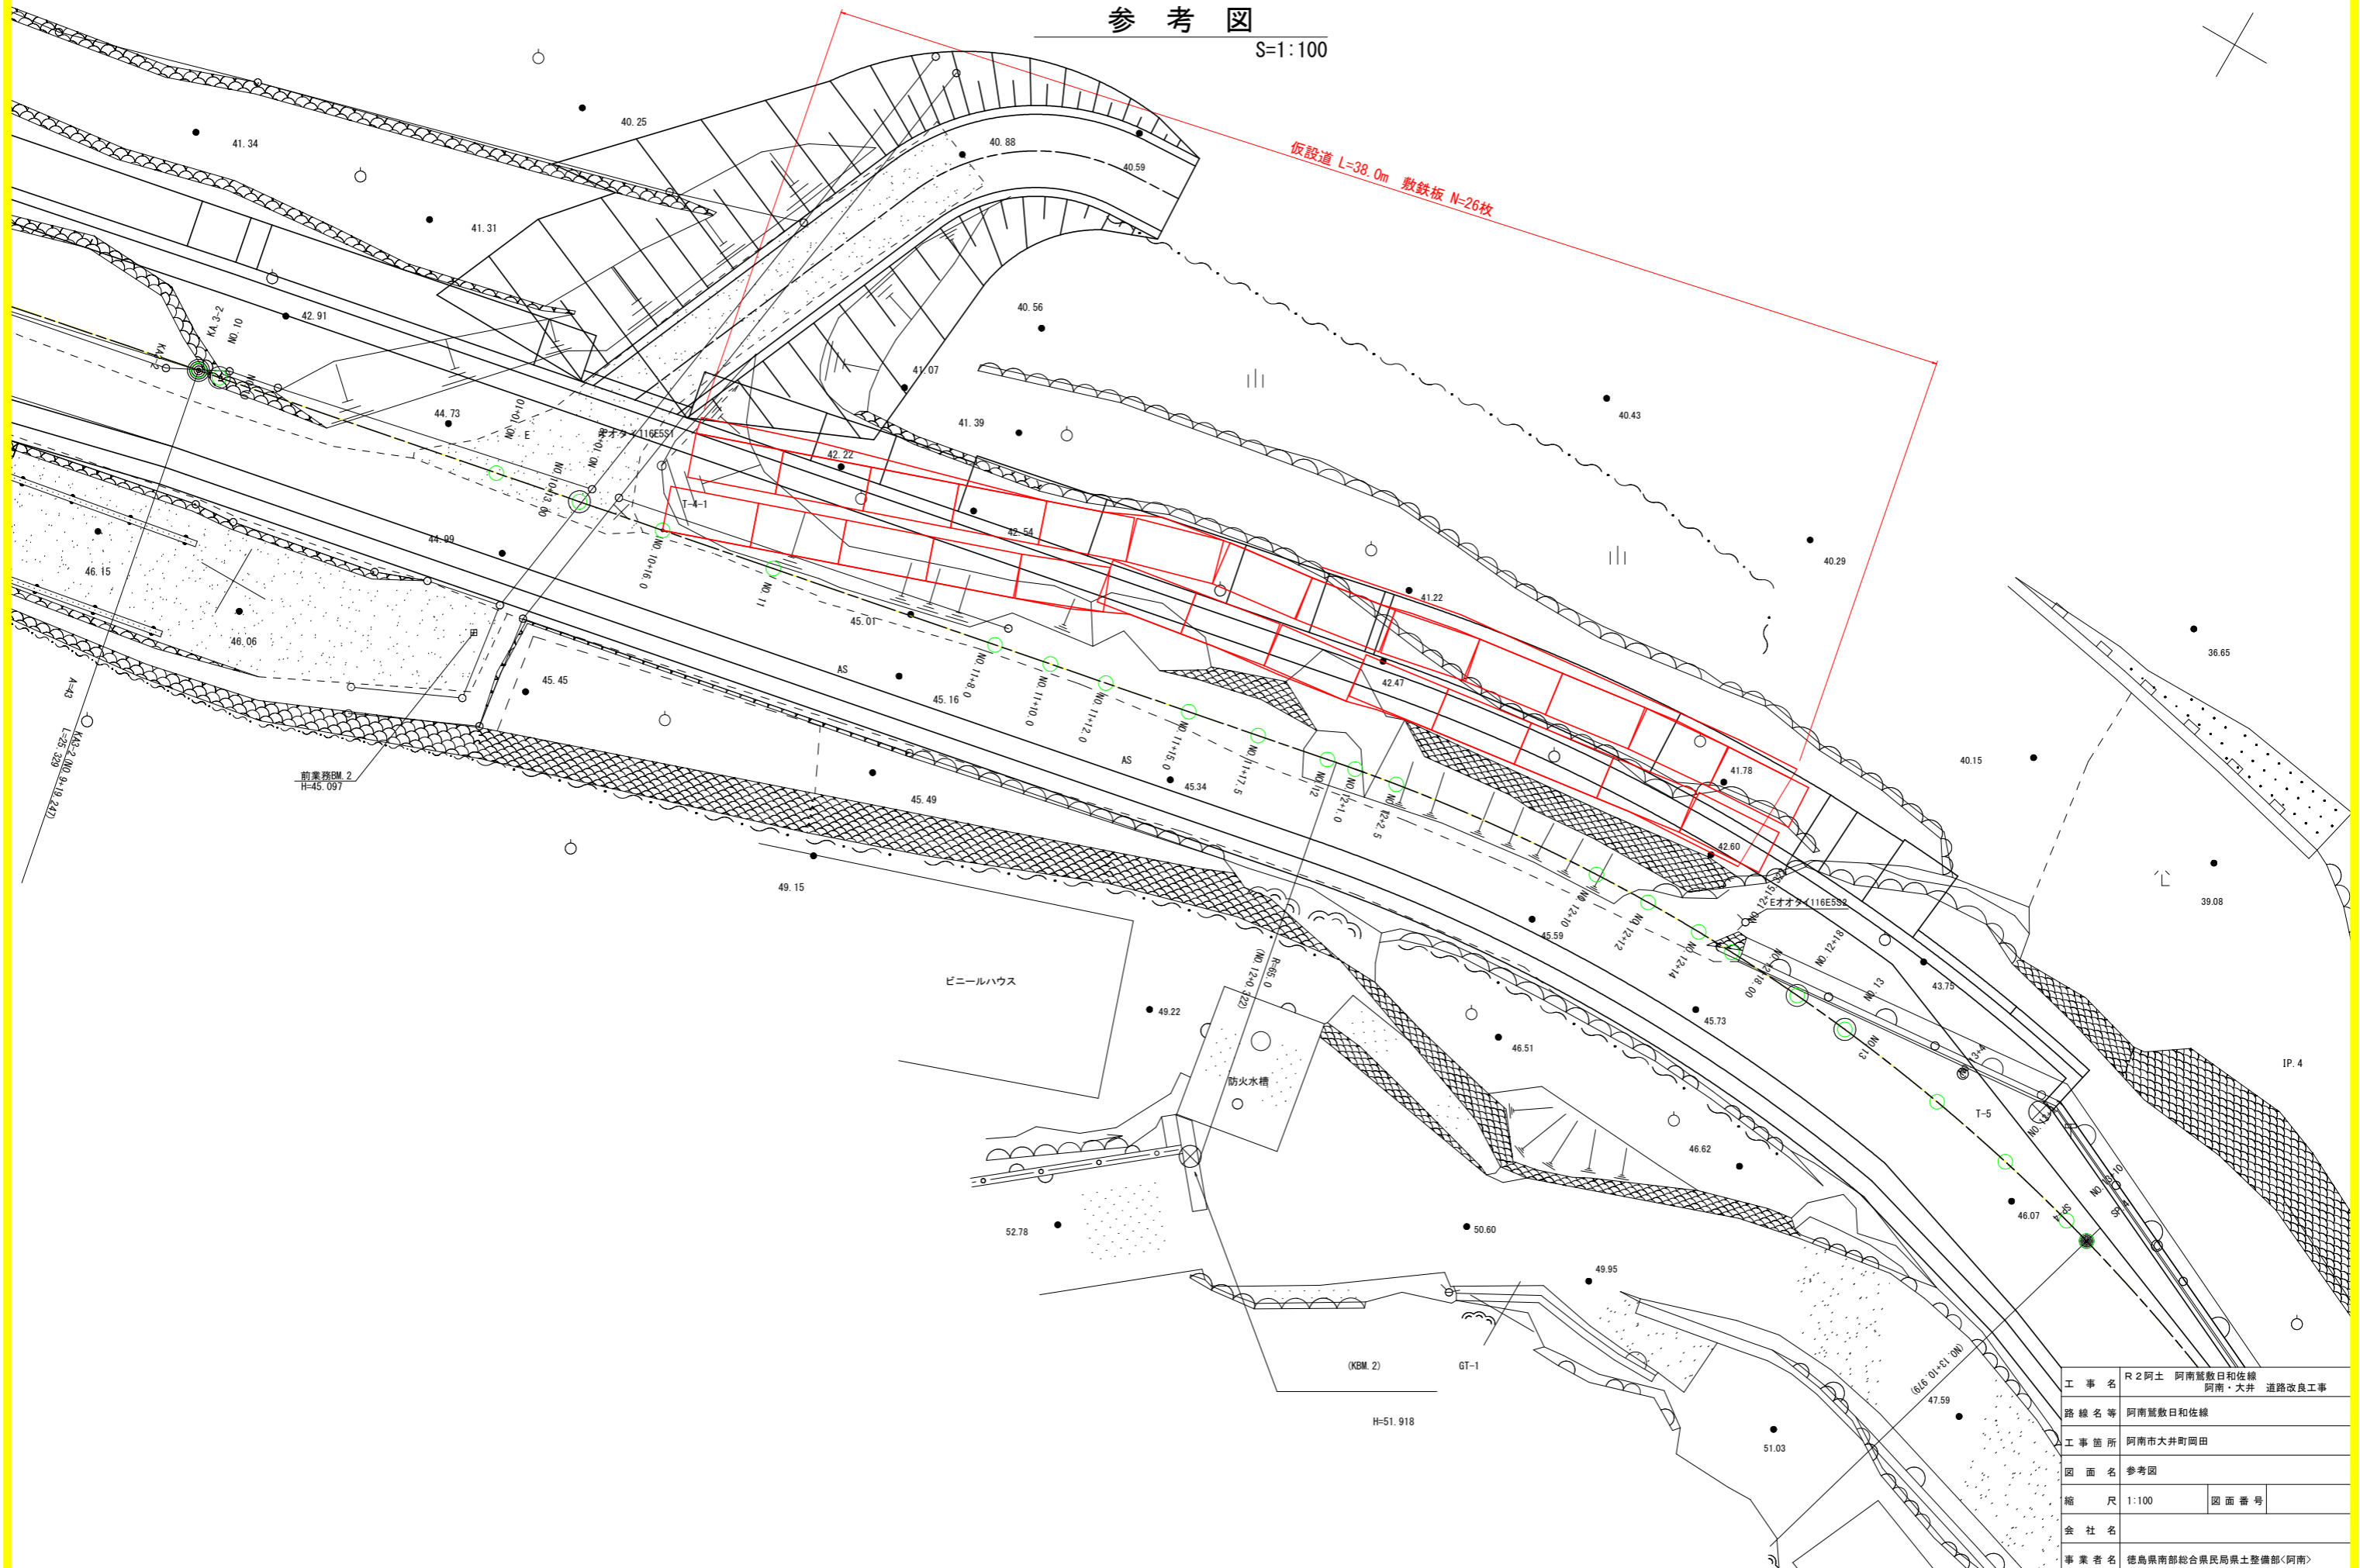

| | | | |
|------|---------------------|------|--|
| 工事名 | R2阿土 阿南延敷日和佐線 | | |
| 路線名等 | 阿南延敷日和佐線 | | |
| 工事箇所 | 阿南市大井町岡田 | | |
| 図面名 | 参考図 | | |
| 縮尺 | 1:100 | 図面番号 | |
| 会社名 | | | |
| 事業者名 | 徳島県南部総合県民局農土整備部<阿南> | | |