




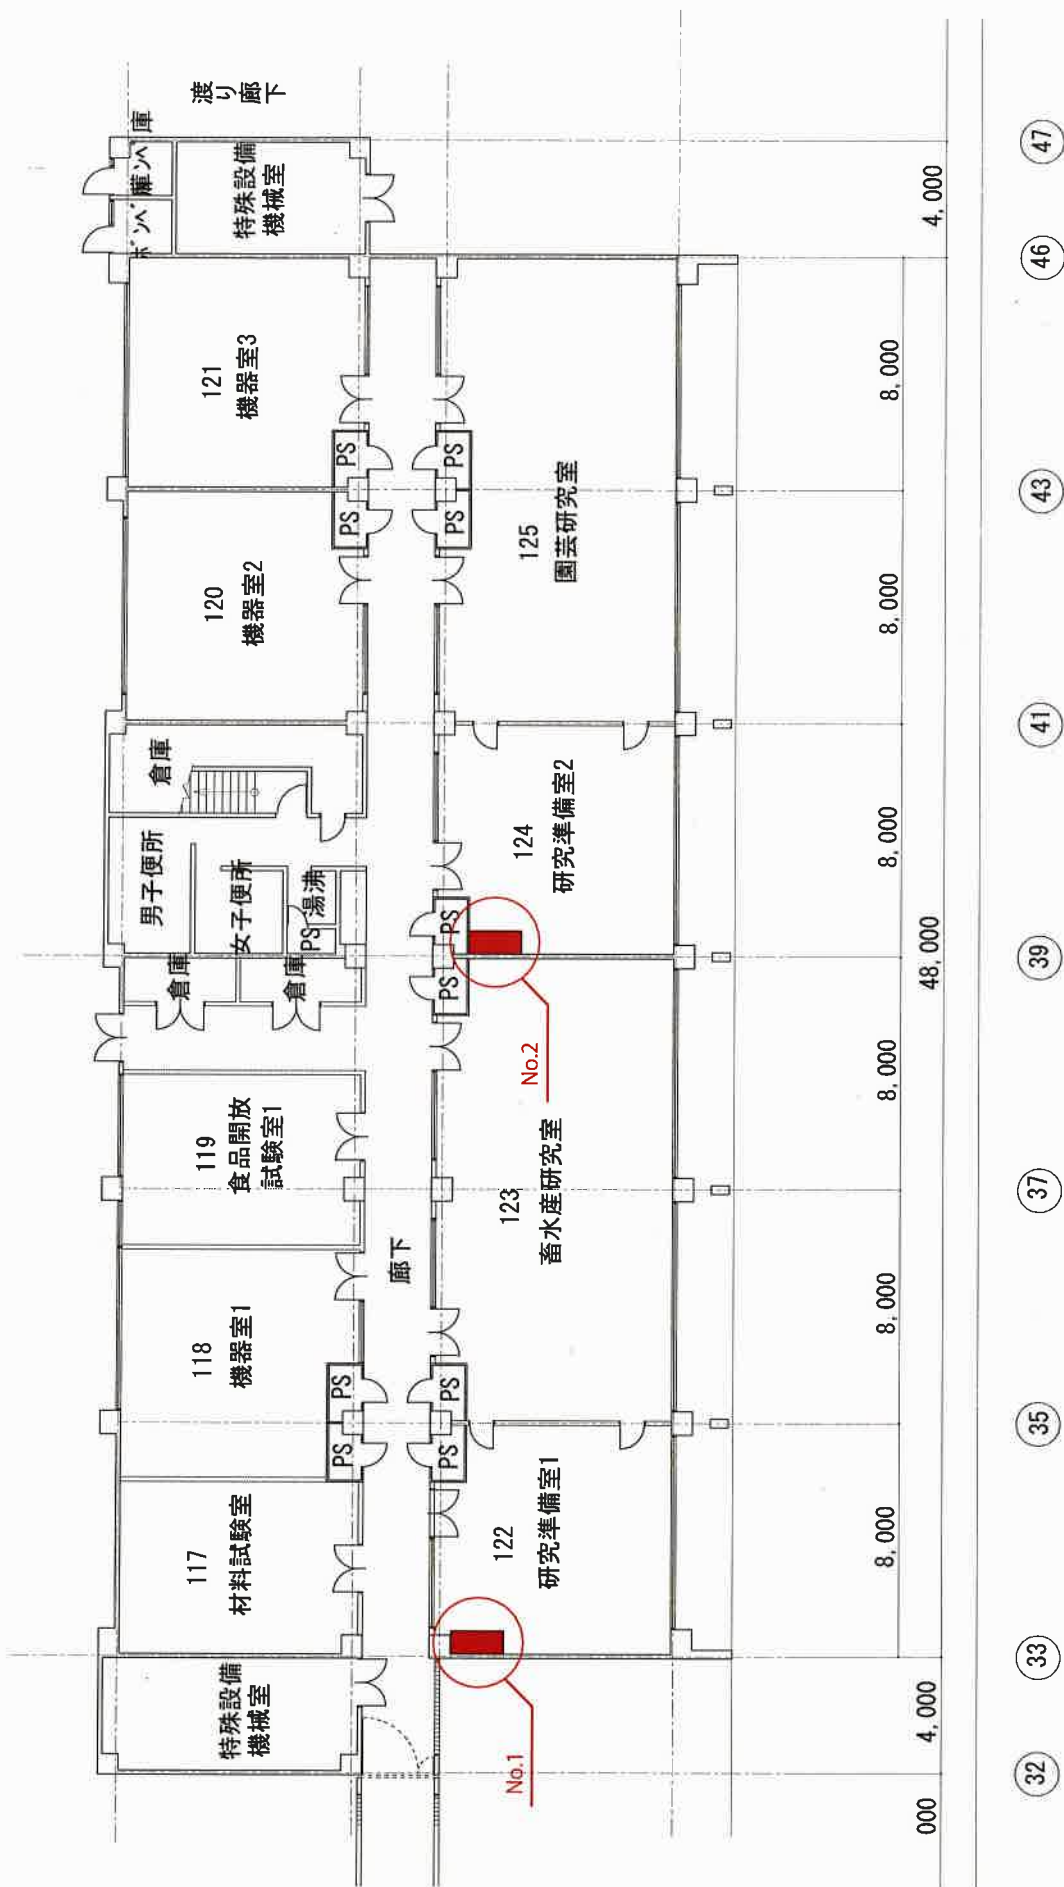


工業技術センター 1階 東棟 ドラフト配置図

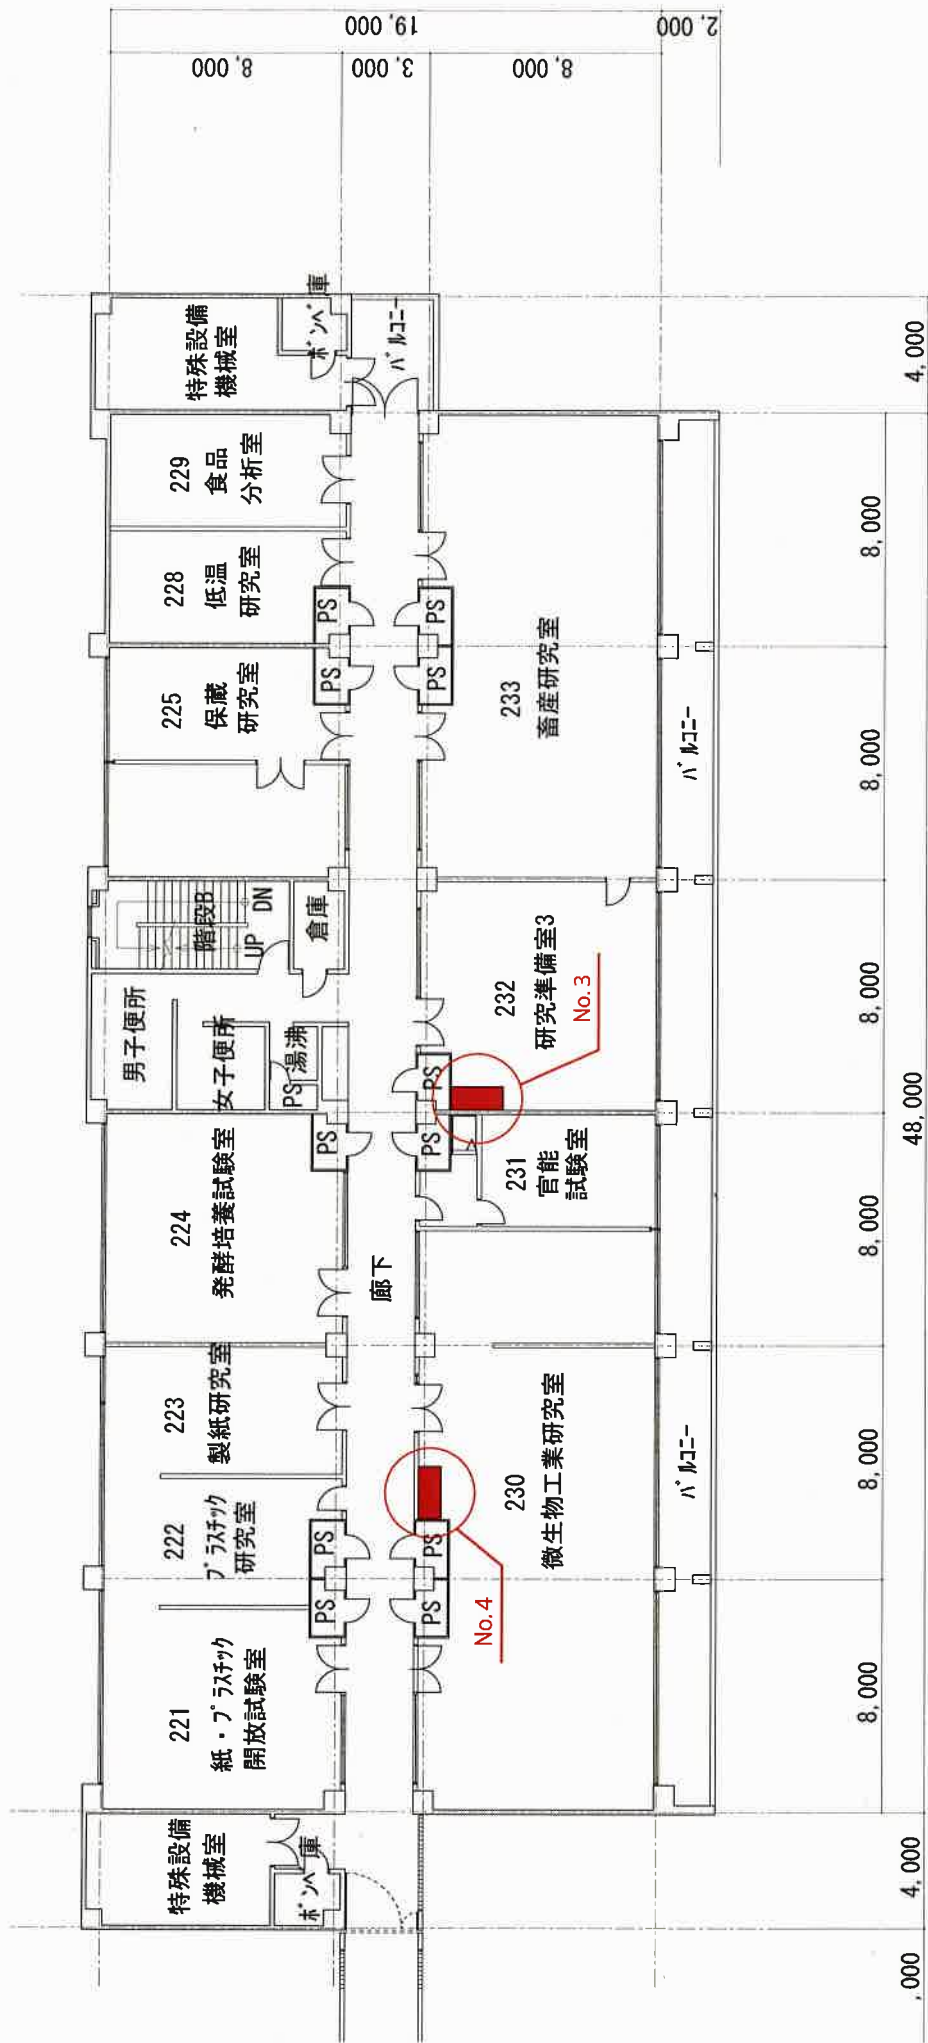

工業技術センター 2階 東棟 ドラフト配置図

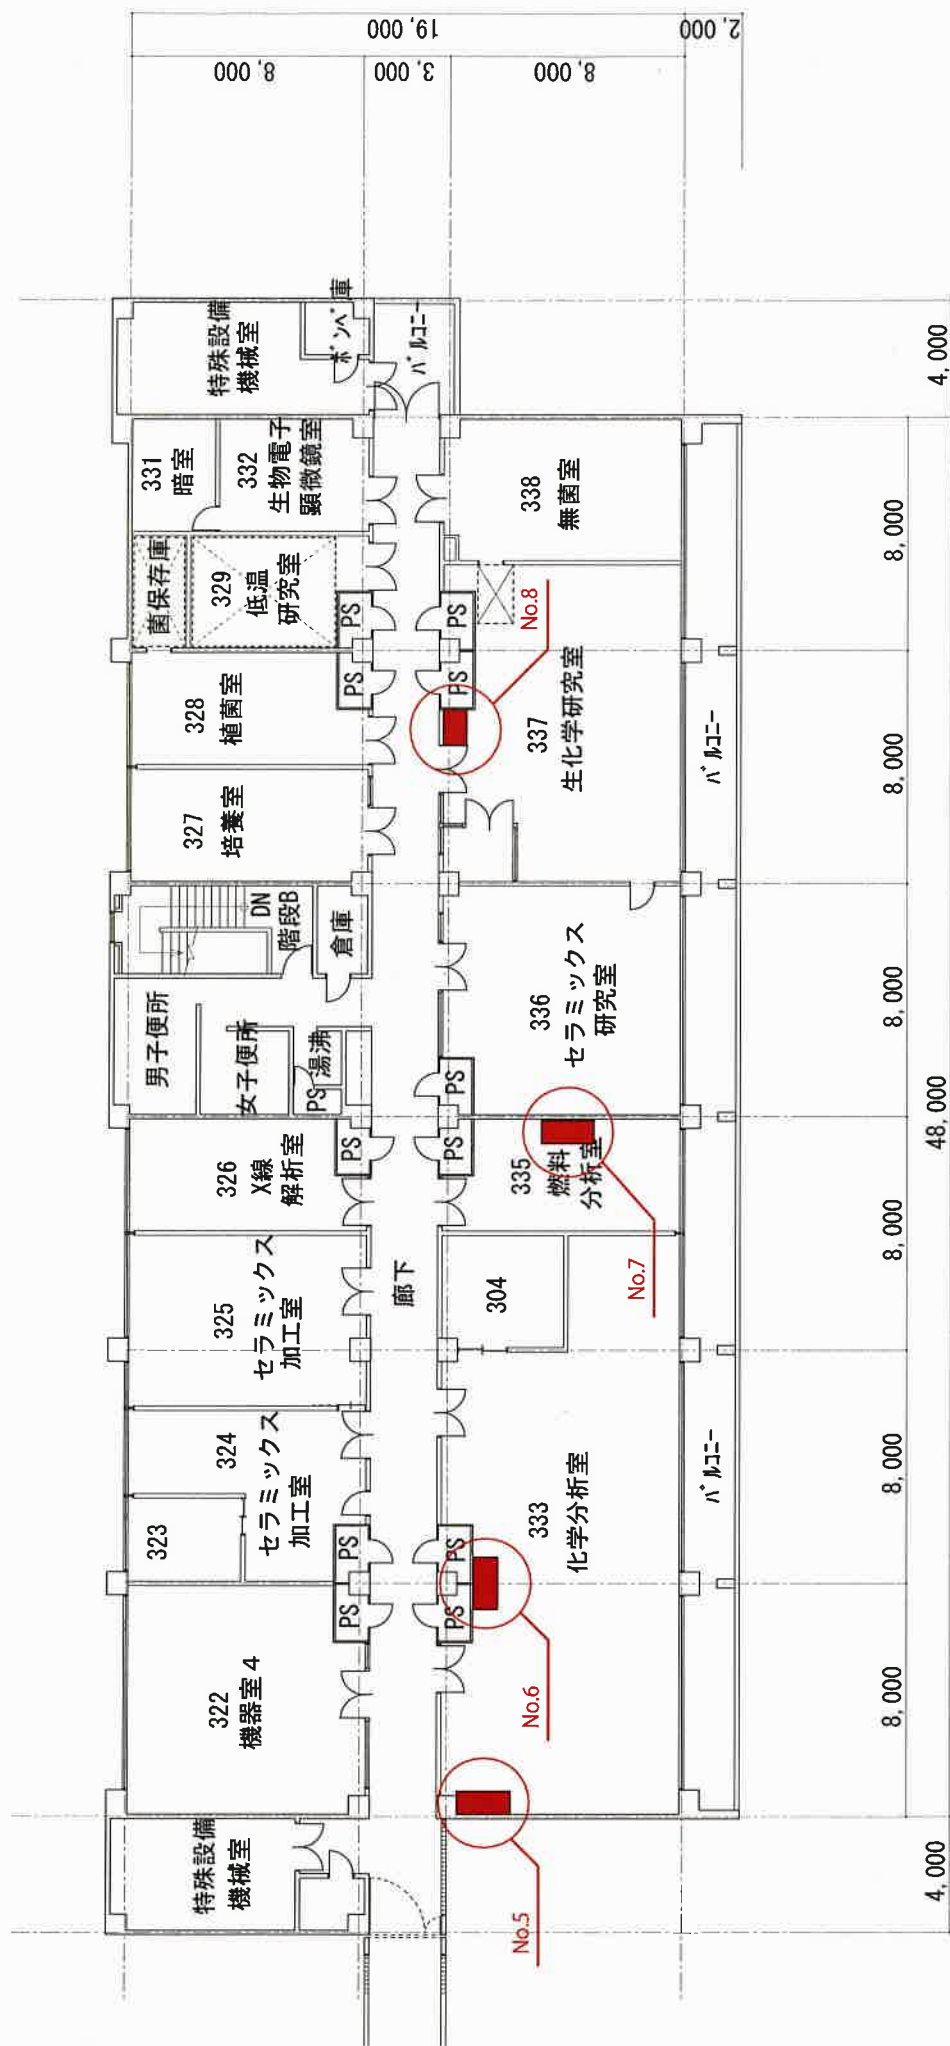

工業技術センター 3階 東棟 ドラフト配置図

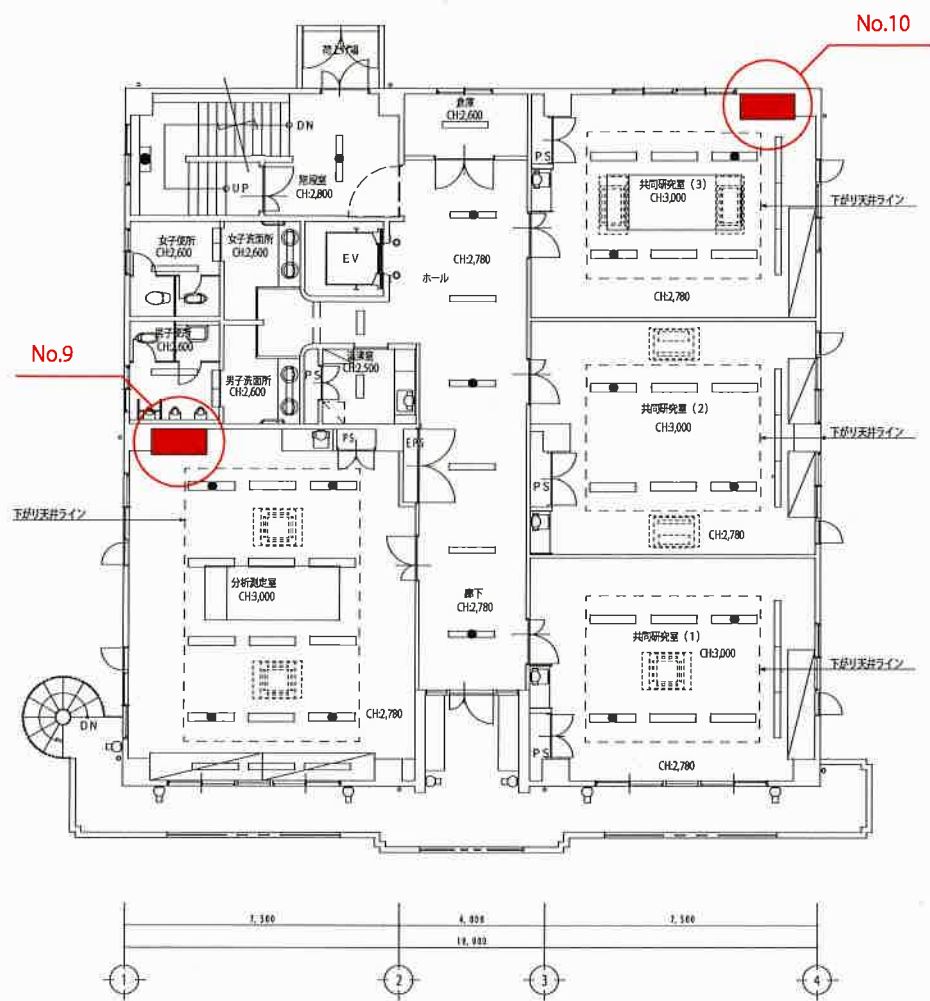

産業技術共同研究センター 3階 ドラフト配置図